

平成 2 4 年

第 4 回市議会定例会 議案第 3 2 号

市道の路線認定および廃止ならびに変更について

道路法（昭和 2 7 年法律第 1 8 0 号）第 8 条第 2 項および第 1 0 条第 3 項の規定により，下記調書のとおり市道の認定および廃止ならびに変更をいたしたい。

平成 2 4 年 1 2 月 3 日提出

函館市長 工 藤 壽 樹

路 線 認 定 調 書

整理 番号	路 線 名	起 終	点 点	摘 要
4440	千代台 2 6 号線	千代台町 1 3 5 番 1 0 4 地先から 千代台町 1 3 5 番 2 7 地先まで		
4441	湯川 3 - 4 7 号線	湯川町 3 丁目 3 9 番 3 3 地先から 湯川町 3 丁目 3 9 番 4 4 地先まで		
4442	花園 5 2 号線	花園町 7 3 番 2 地先から 花園町 7 1 番 6 地先まで		
4443	日吉 2 - 6 2 号線	日吉町 2 丁目 1 0 番 6 0 地先から 日吉町 2 丁目 1 0 番 4 5 地先まで		
4444	日吉 3 - 3 8 号線	日吉町 3 丁目 4 8 番 1 2 1 地先から 日吉町 3 丁目 4 8 番 1 1 2 地先まで		
4445	日吉 3 - 3 9 号線	日吉町 3 丁目 3 7 番 5 9 地先から 日吉町 3 丁目 3 7 番 5 2 地先まで		
4446	本通 1 - 7 5 号線	本通 1 丁目 1 1 1 番 2 6 地先から 本通 1 丁目 1 1 1 番 4 0 地先まで		
4447	本通 1 - 7 6 号線	本通 1 丁目 9 0 番 8 地先から 本通 1 丁目 9 1 番 3 4 地先まで		
4448	本通 1 - 7 7 号線	本通 1 丁目 9 1 番 3 4 地先から 本通 1 丁目 8 3 番 2 6 地先まで		

4449	美原3-52号線	美原3丁目237番475地先から 美原3丁目237番500地先まで	
4450	美原3-53号線	美原3丁目237番495地先から 美原3丁目237番489地先まで	
4451	赤川9号線	赤川町538番5地先から 赤川町501番4地先まで	
4452	石川78号線	石川町149番40地先から 石川町141番1地先まで	
4453	石川79号線	石川町140番1地先から 石川町149番9地先まで	
4454	石川80号線	石川町141番1地先から 石川町134番15地先まで	
4455	石川81号線	石川町134番15地先から 石川町149番9地先まで	
4456	石川82号線	石川町134番15地先から 石川町149番1地先まで	
4457	石川83号線	石川町147番19地先から 石川町147番11地先まで	
4458	石川84号線	石川町142番2地先から 石川町143番1地先まで	
4459	石川85号線	石川町142番2地先から 石川町137番4地先まで	
4460	石川86号線	石川町143番1地先から 石川町140番15地先まで	
4461	石川87号線	石川町140番1地先から 石川町137番5地先まで	
4462	桔梗209号線	桔梗町59番253地先から 桔梗町59番324地先まで	
4463	桔梗3-35号線	桔梗3丁目327番299地先から 桔梗3丁目327番244地先まで	
4464	昭和17号線	昭和町22番81地先から 昭和町22番186地先まで	

4465	昭和18号線	昭和町22番182地先から 昭和町22番114地先まで	
4466	昭和19号線	昭和町22番161地先から 昭和町22番165地先まで	
4467	昭和20号線	昭和町22番151地先から 昭和町22番100地先まで	
4468	昭和21号線	昭和町22番140地先から 昭和町22番129地先まで	
4469	昭和22号線	昭和町22番121地先から 昭和町22番132地先まで	
4470	恵山岬3号線	恵山岬町20番2地先から 恵山岬町31番地先まで	
4471	恵山岬4号線	恵山岬町58番6地先から 恵山岬町58番13地先まで	

路 線 廃 止 調 書



整理 番号	路 線 名	起 終	点 点	摘 要
4028	元村1号線	元村町87番4地先から 元村町81番2地先まで		

路 線 変 更 調 書

整理 番号	路 線 名	旧 新 別	起 終 点	点 点	摘 要
4213	中道四稜郭通2号	旧	神山1丁目51番3地先から 神山1丁目55番20地先まで		
		新	神山1丁目51番3地先から 神山3丁目152番1地先まで		
3747	宮前36号線	旧	宮前町209番23地先から 宮前町193番22地先まで		
		新	宮前町209番23地先から 宮前町193番32地先まで		
3633	日吉2-47号線	旧	日吉町2丁目10番102地先から 日吉町2丁目10番31地先まで		
		新	日吉町2丁目10番102地先から 日吉町2丁目10番39地先まで		
3634	日吉2-48号線	旧	日吉町2丁目10番22地先から 日吉町2丁目10番15地先まで		
		新	日吉町2丁目10番22地先から 日吉町2丁目10番34地先まで		
4336	日吉2-56号線	旧	日吉町2丁目10番75地先から 日吉町2丁目10番72地先まで		
		新	日吉町2丁目10番75地先から 日吉町2丁目10番53地先まで		
1679	本通1-15号線	旧	本通1丁目152番2地先から 本通1丁目149番17地先まで		
		新	本通1丁目152番2地先から 本通1丁目111番40地先まで		
4430	石川72号線	旧	石川町162番1地先から 石川町149番23地先まで		
		新	石川町162番1地先から 石川町149番23地先まで		

4432	石川74号線	旧	石川町162番1地先から 石川町162番4地先まで	
		新	石川町162番1地先から 石川町158番1地先まで	
4434	石川76号線	旧	石川町158番1地先から 石川町162番1地先まで	
		新	石川町158番1地先から 石川町162番1地先まで	
2407	昭和9号線	旧	昭和町22番55地先から 昭和町22番41地先まで	
		新	昭和町22番171地先から 昭和町22番41地先まで	
3254	亀田本町56号線	旧	亀田本町50番15地先から 亀田本町50番5地先まで	
		新	亀田本町51番1地先から 亀田本町50番5地先まで	

市道千代台26号線路線認定図

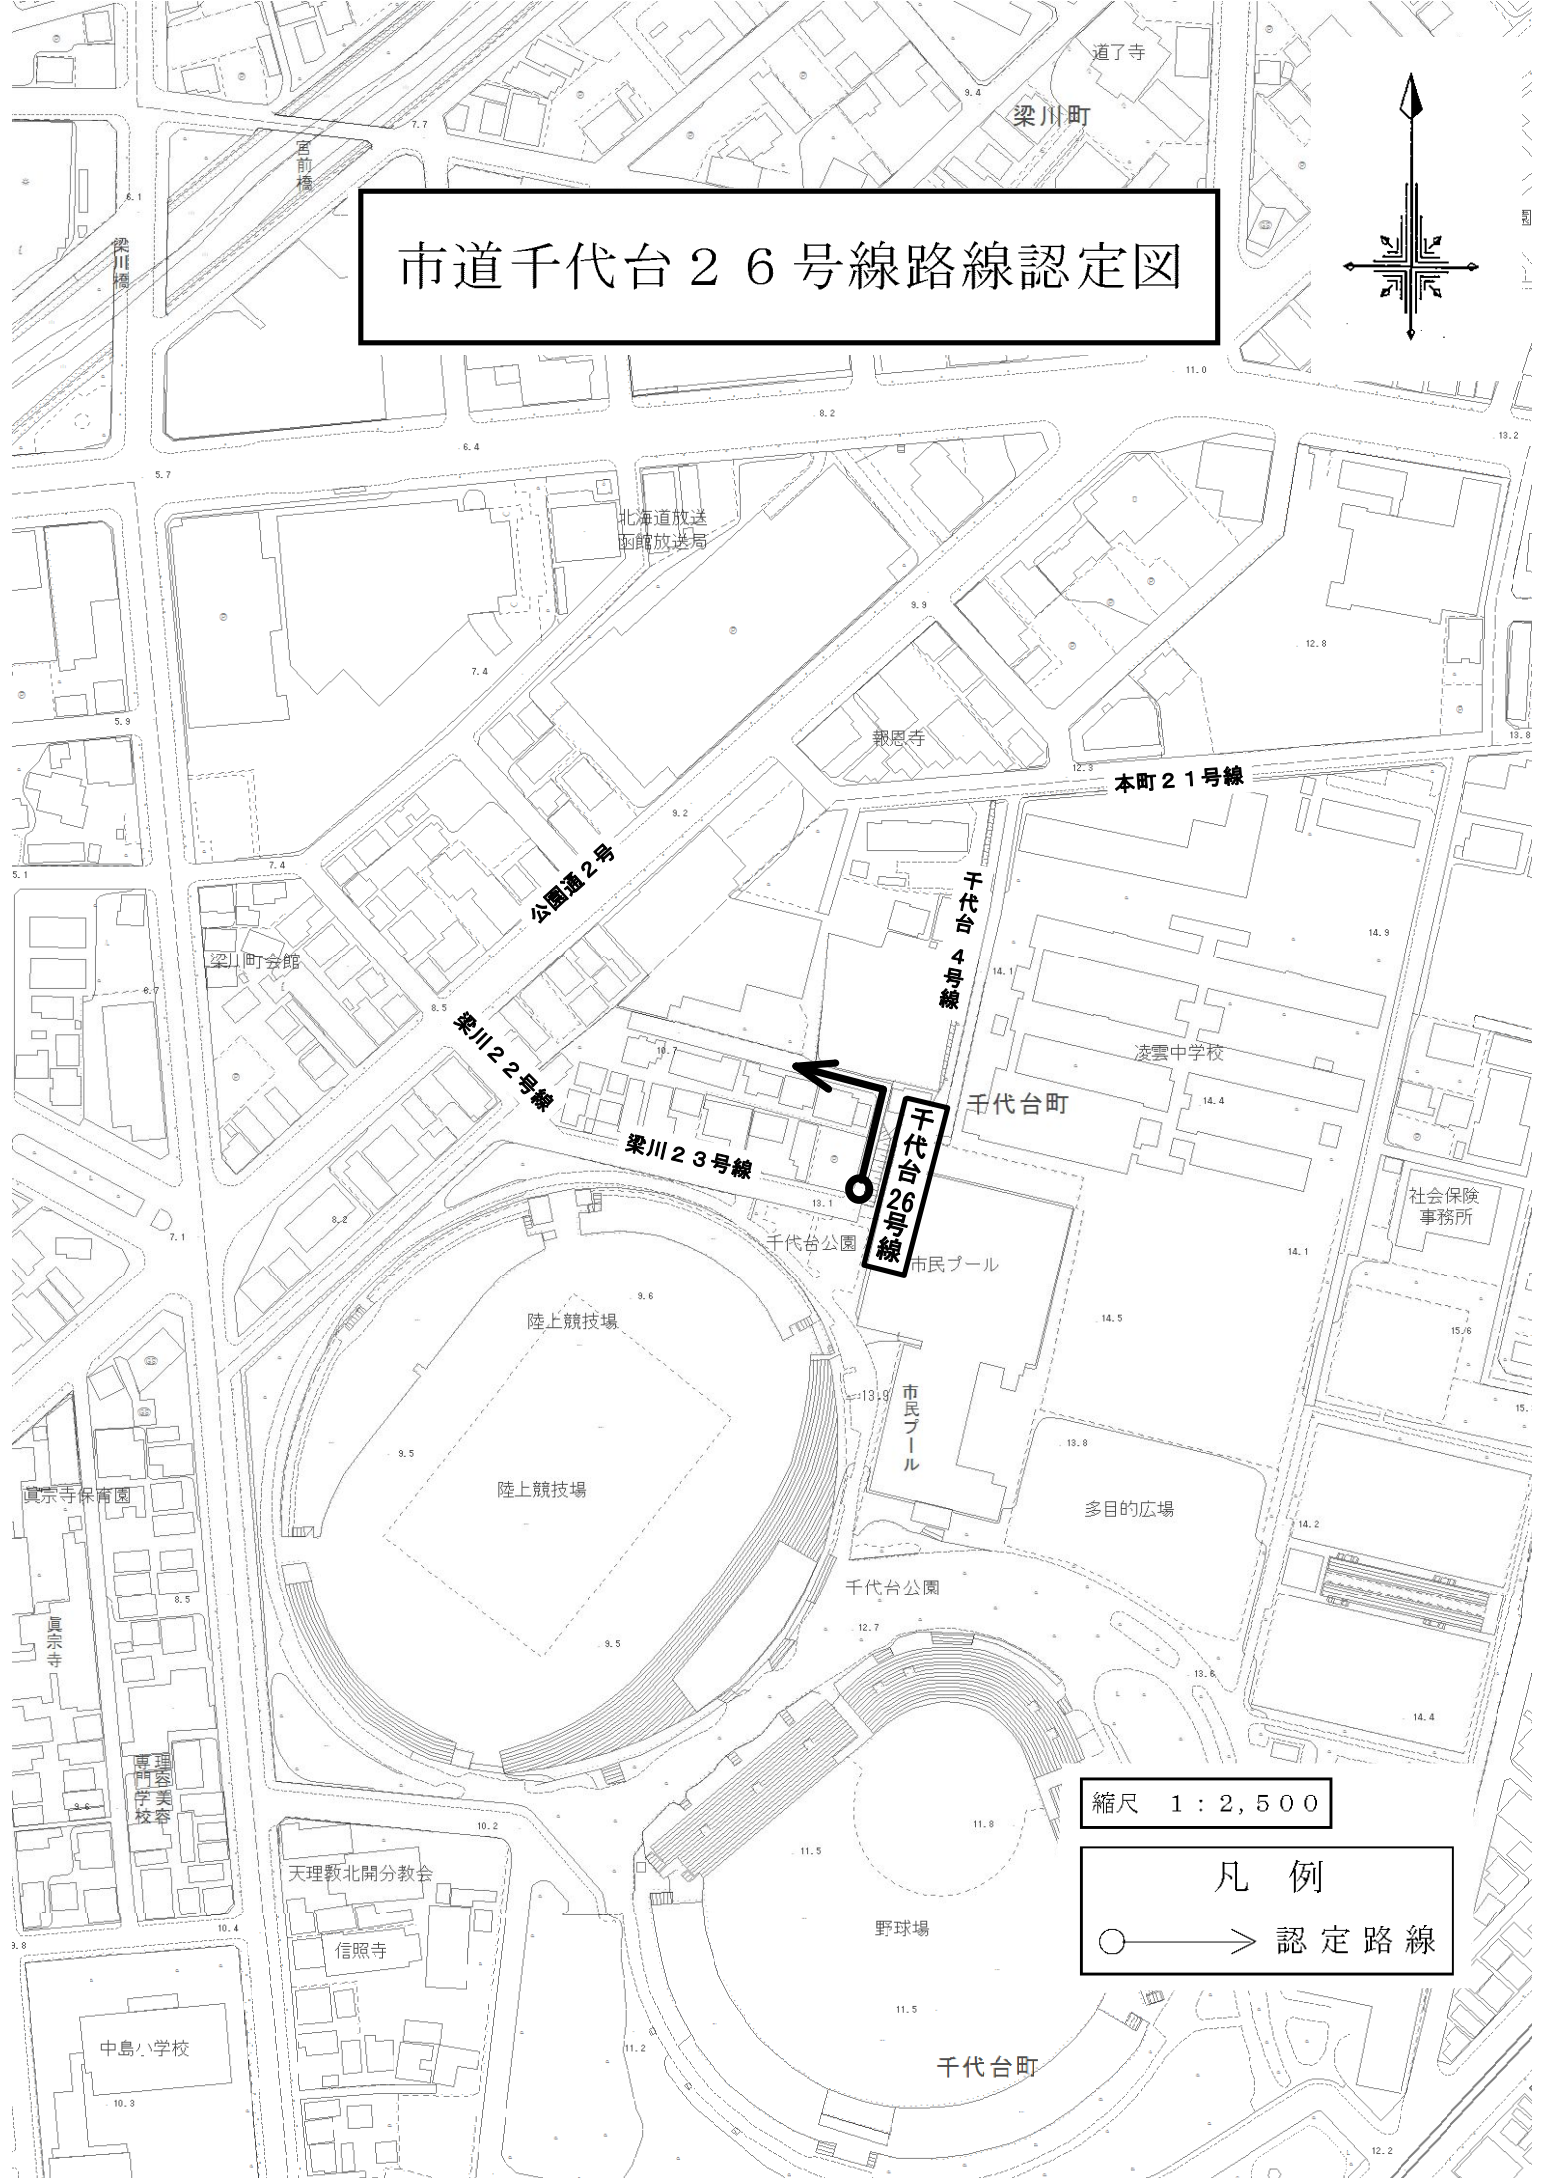
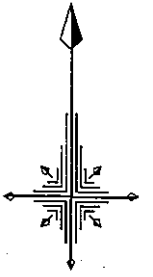


縮尺 1 : 2,500

凡例

○ → 認定路線



市道湯川3-47号線路線認定図

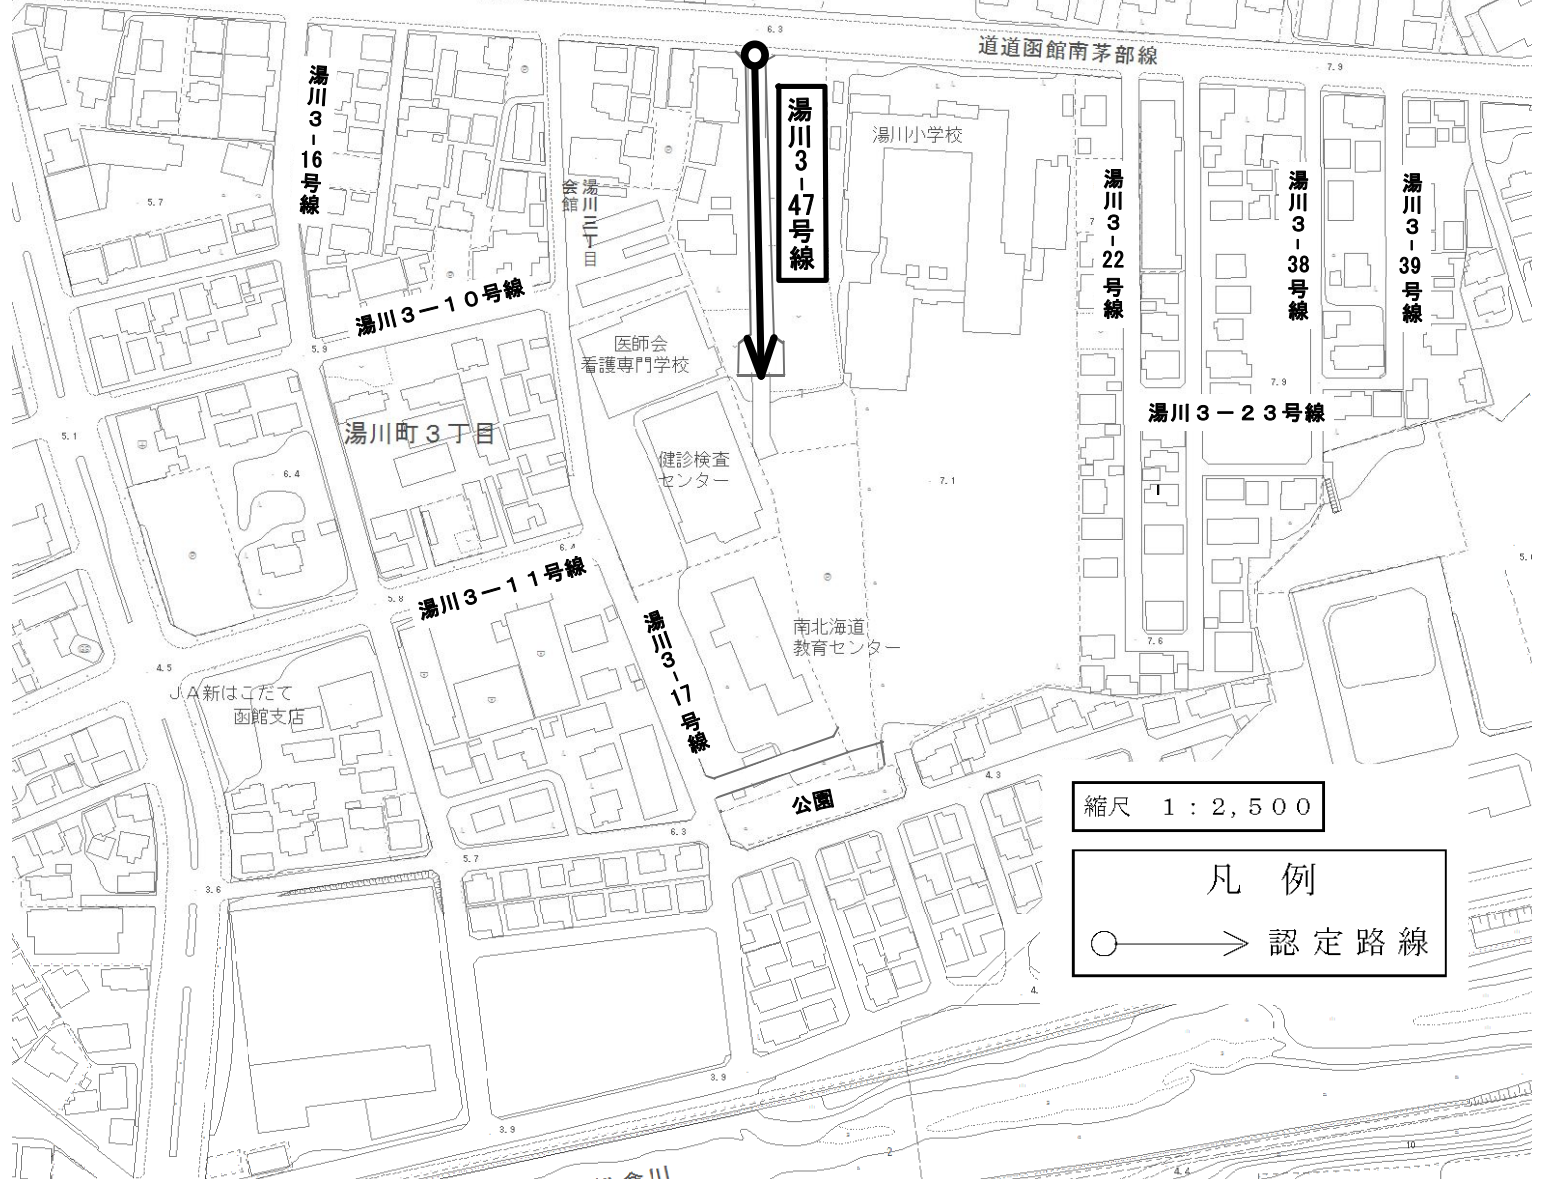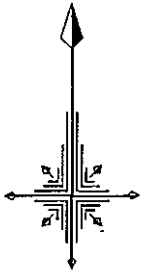

縮尺 1 : 2,500

凡例
○ → 認定路線

市道花園52号線路線認定図

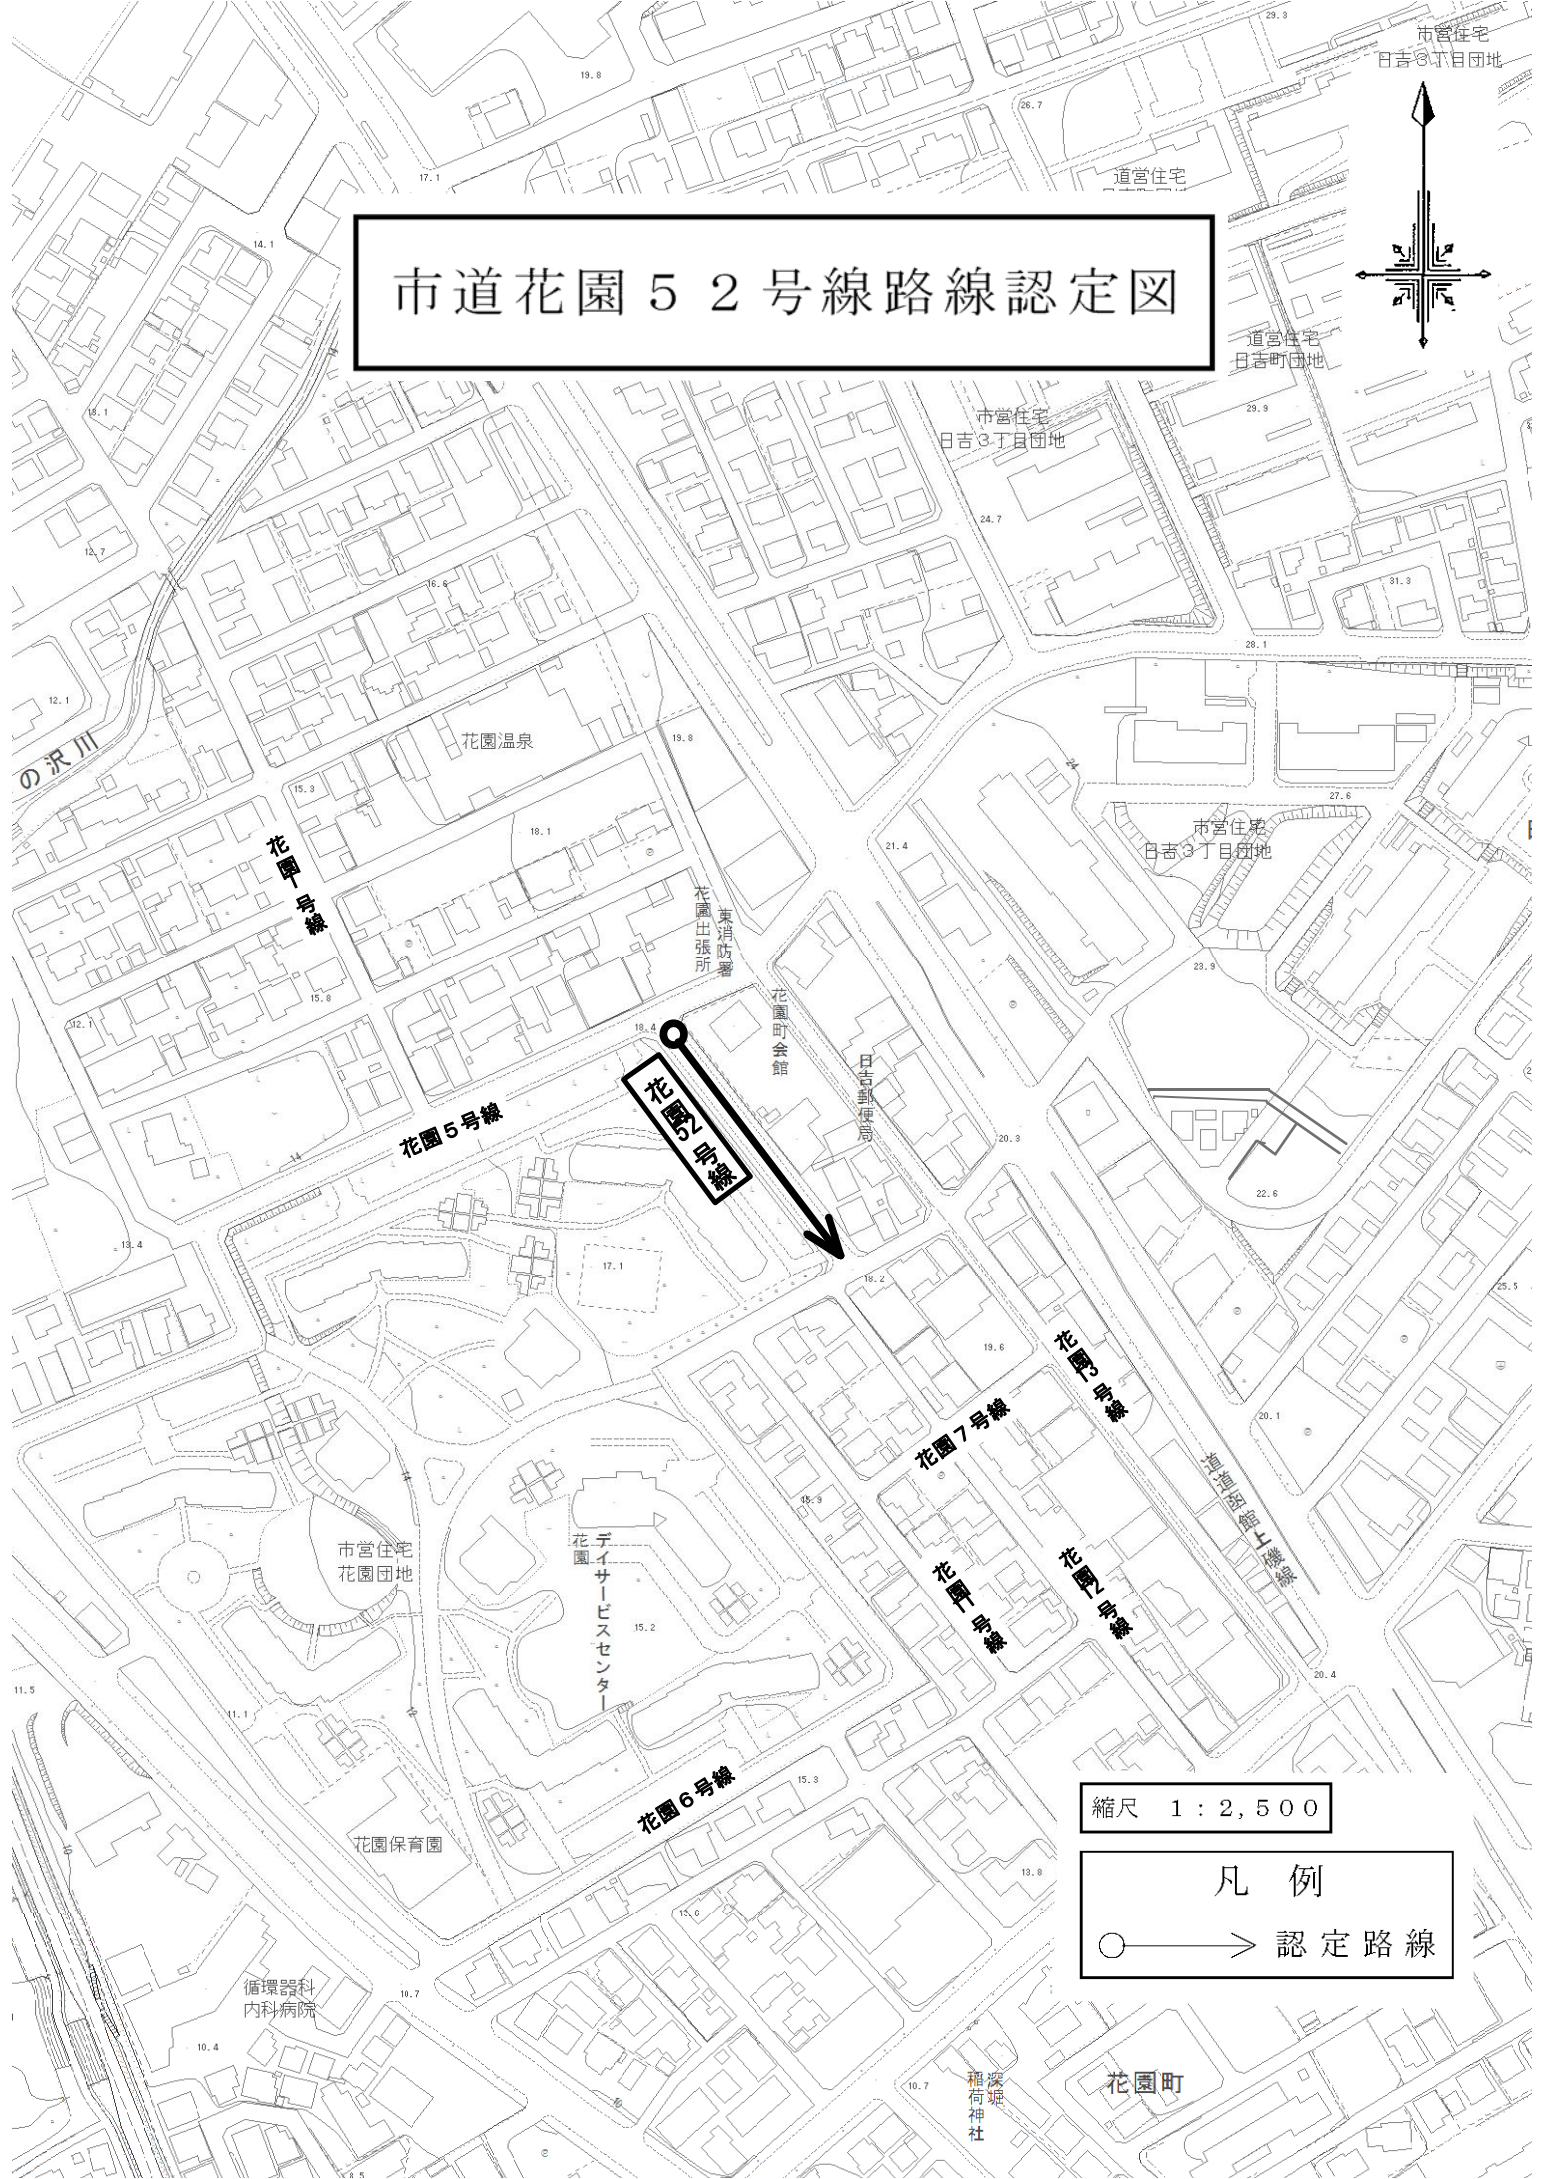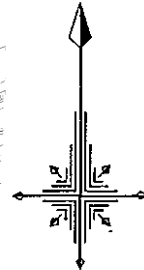



縮尺 1 : 2,500

凡例
○ → 認定路線

市営住宅 日吉3丁目団地
道宮住宅
道宮住宅 日吉町団地
市営住宅 日吉3丁目団地
市営住宅 日吉3丁目団地
花園温泉
花園出張所 東消防署
花園町会館
花園
デイサービスセンター
市営住宅 花園団地
花園保育園
循環器科 内科病院
花園町
深瀬 稲荷神社
花園5号線
花園6号線
花園7号線
花園1号線
花園2号線
市道日吉2-62号線路線認定図

市道日吉2-47号線・2-48号線・2-56号線路線変更図

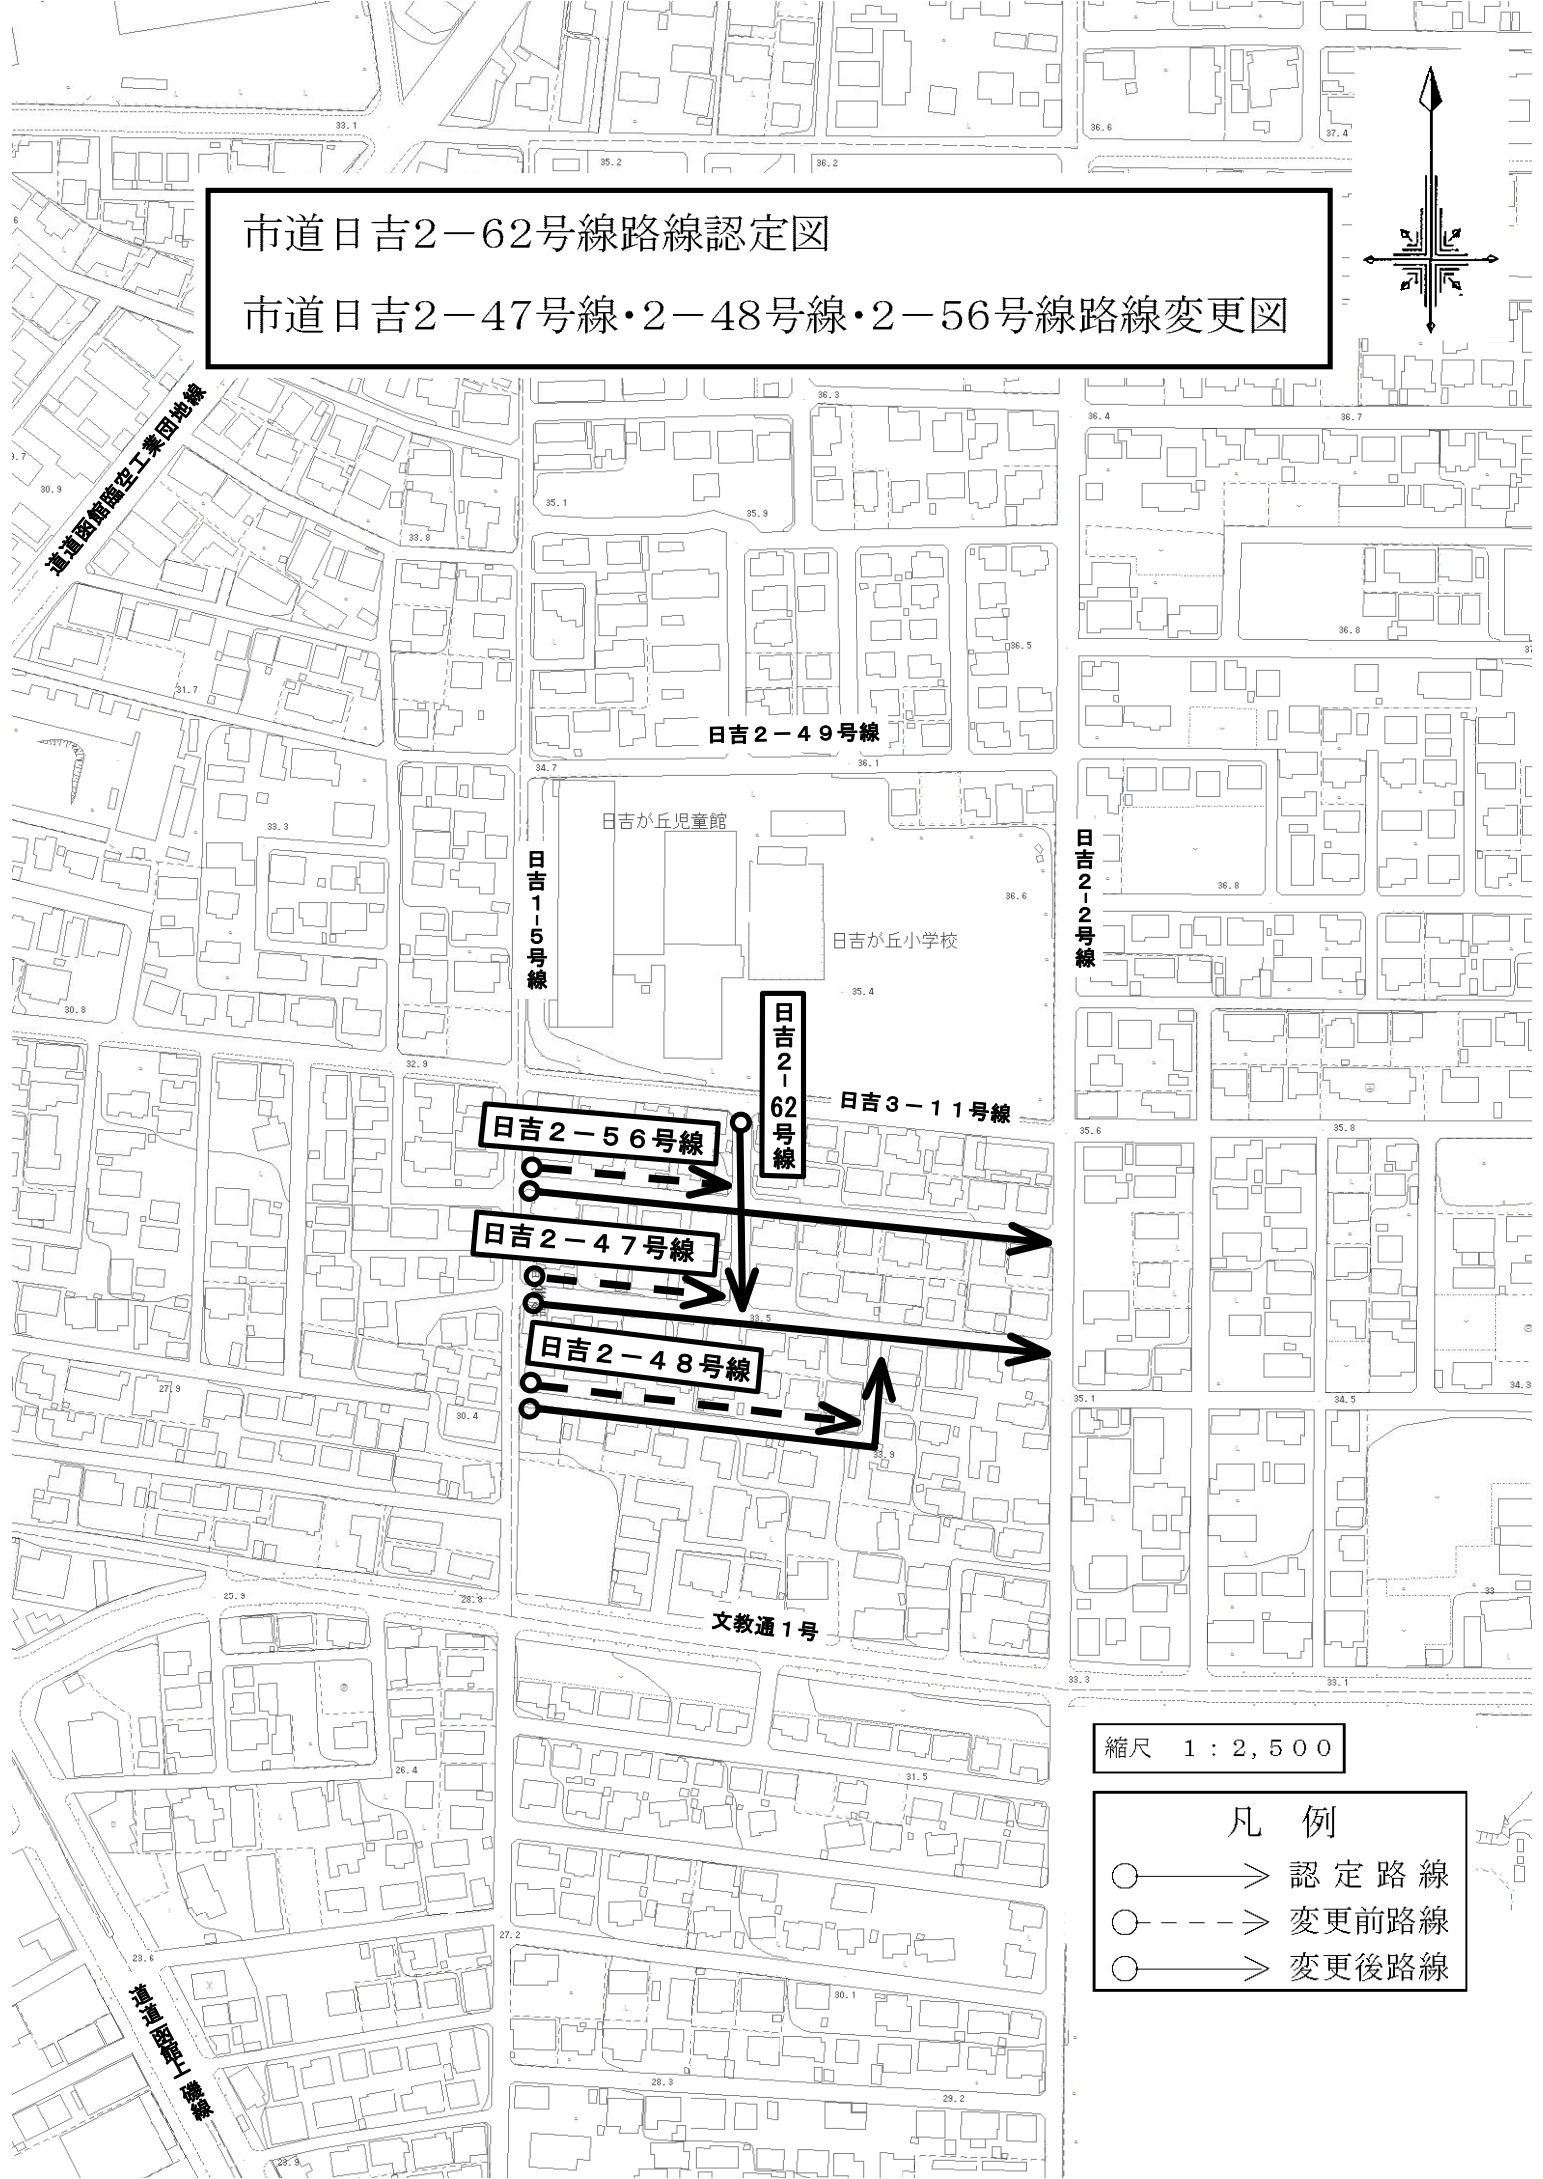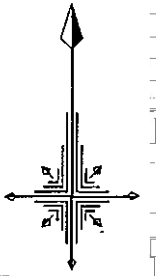

道道面跡留工業団地線

道道面跡留工業団地線

日吉2-49号線

日吉1-5号線

日吉2-2号線

日吉が丘児童館

日吉が丘小学校

日吉2-62号線

日吉3-11号線

日吉2-56号線

日吉2-47号線

日吉2-48号線



文教通1号

縮尺 1 : 2,500

- 凡例
- > 認定路線
 - - -> 変更前路線
 - > 変更後路線

日吉町4丁目

市道日吉3-38号線路線認定図

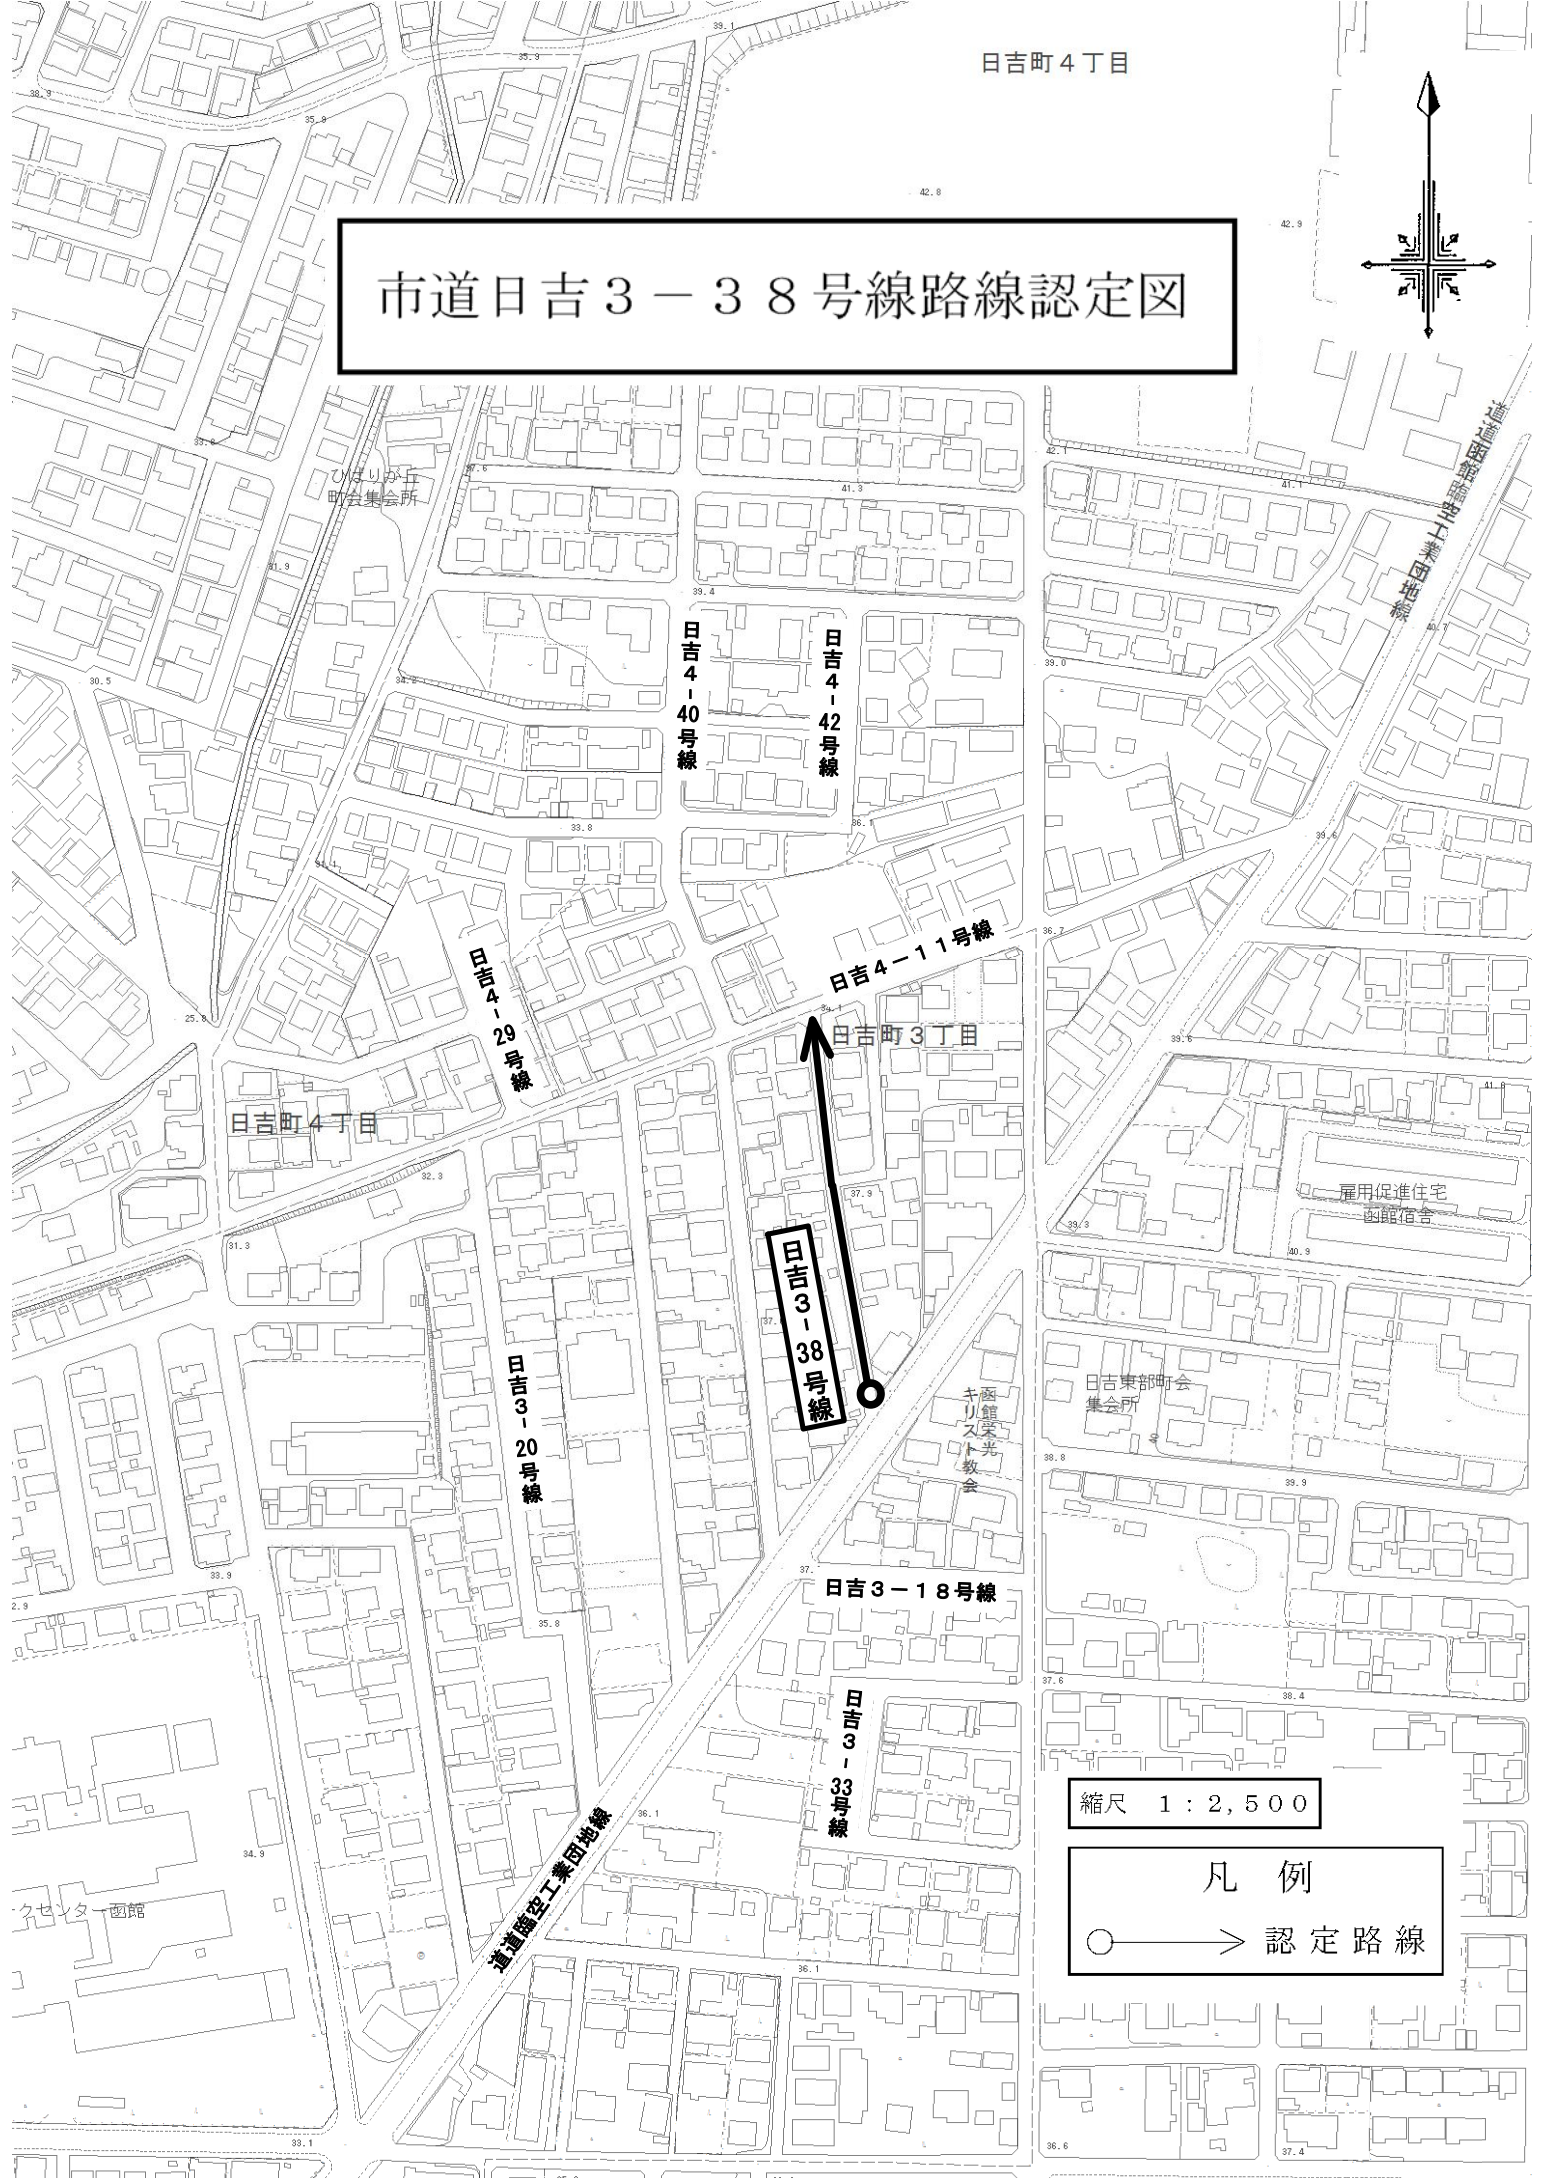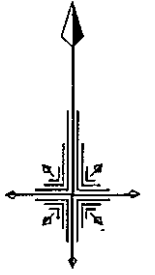

日吉4-40号線

日吉4-42号線

日吉4-29号線

日吉4-11号線

日吉町4丁目

日吉町3丁目

日吉3-38号線

日吉3-20号線

キリスト光教会

日吉東部町会
集会所

雇用促進住宅
函館宿舎

日吉3-18号線

日吉3-33号線

縮尺 1 : 2,500

凡例
○ → 認定路線



センター函館

39.1

38.6

37.4



市道日吉3-39号線路線認定図

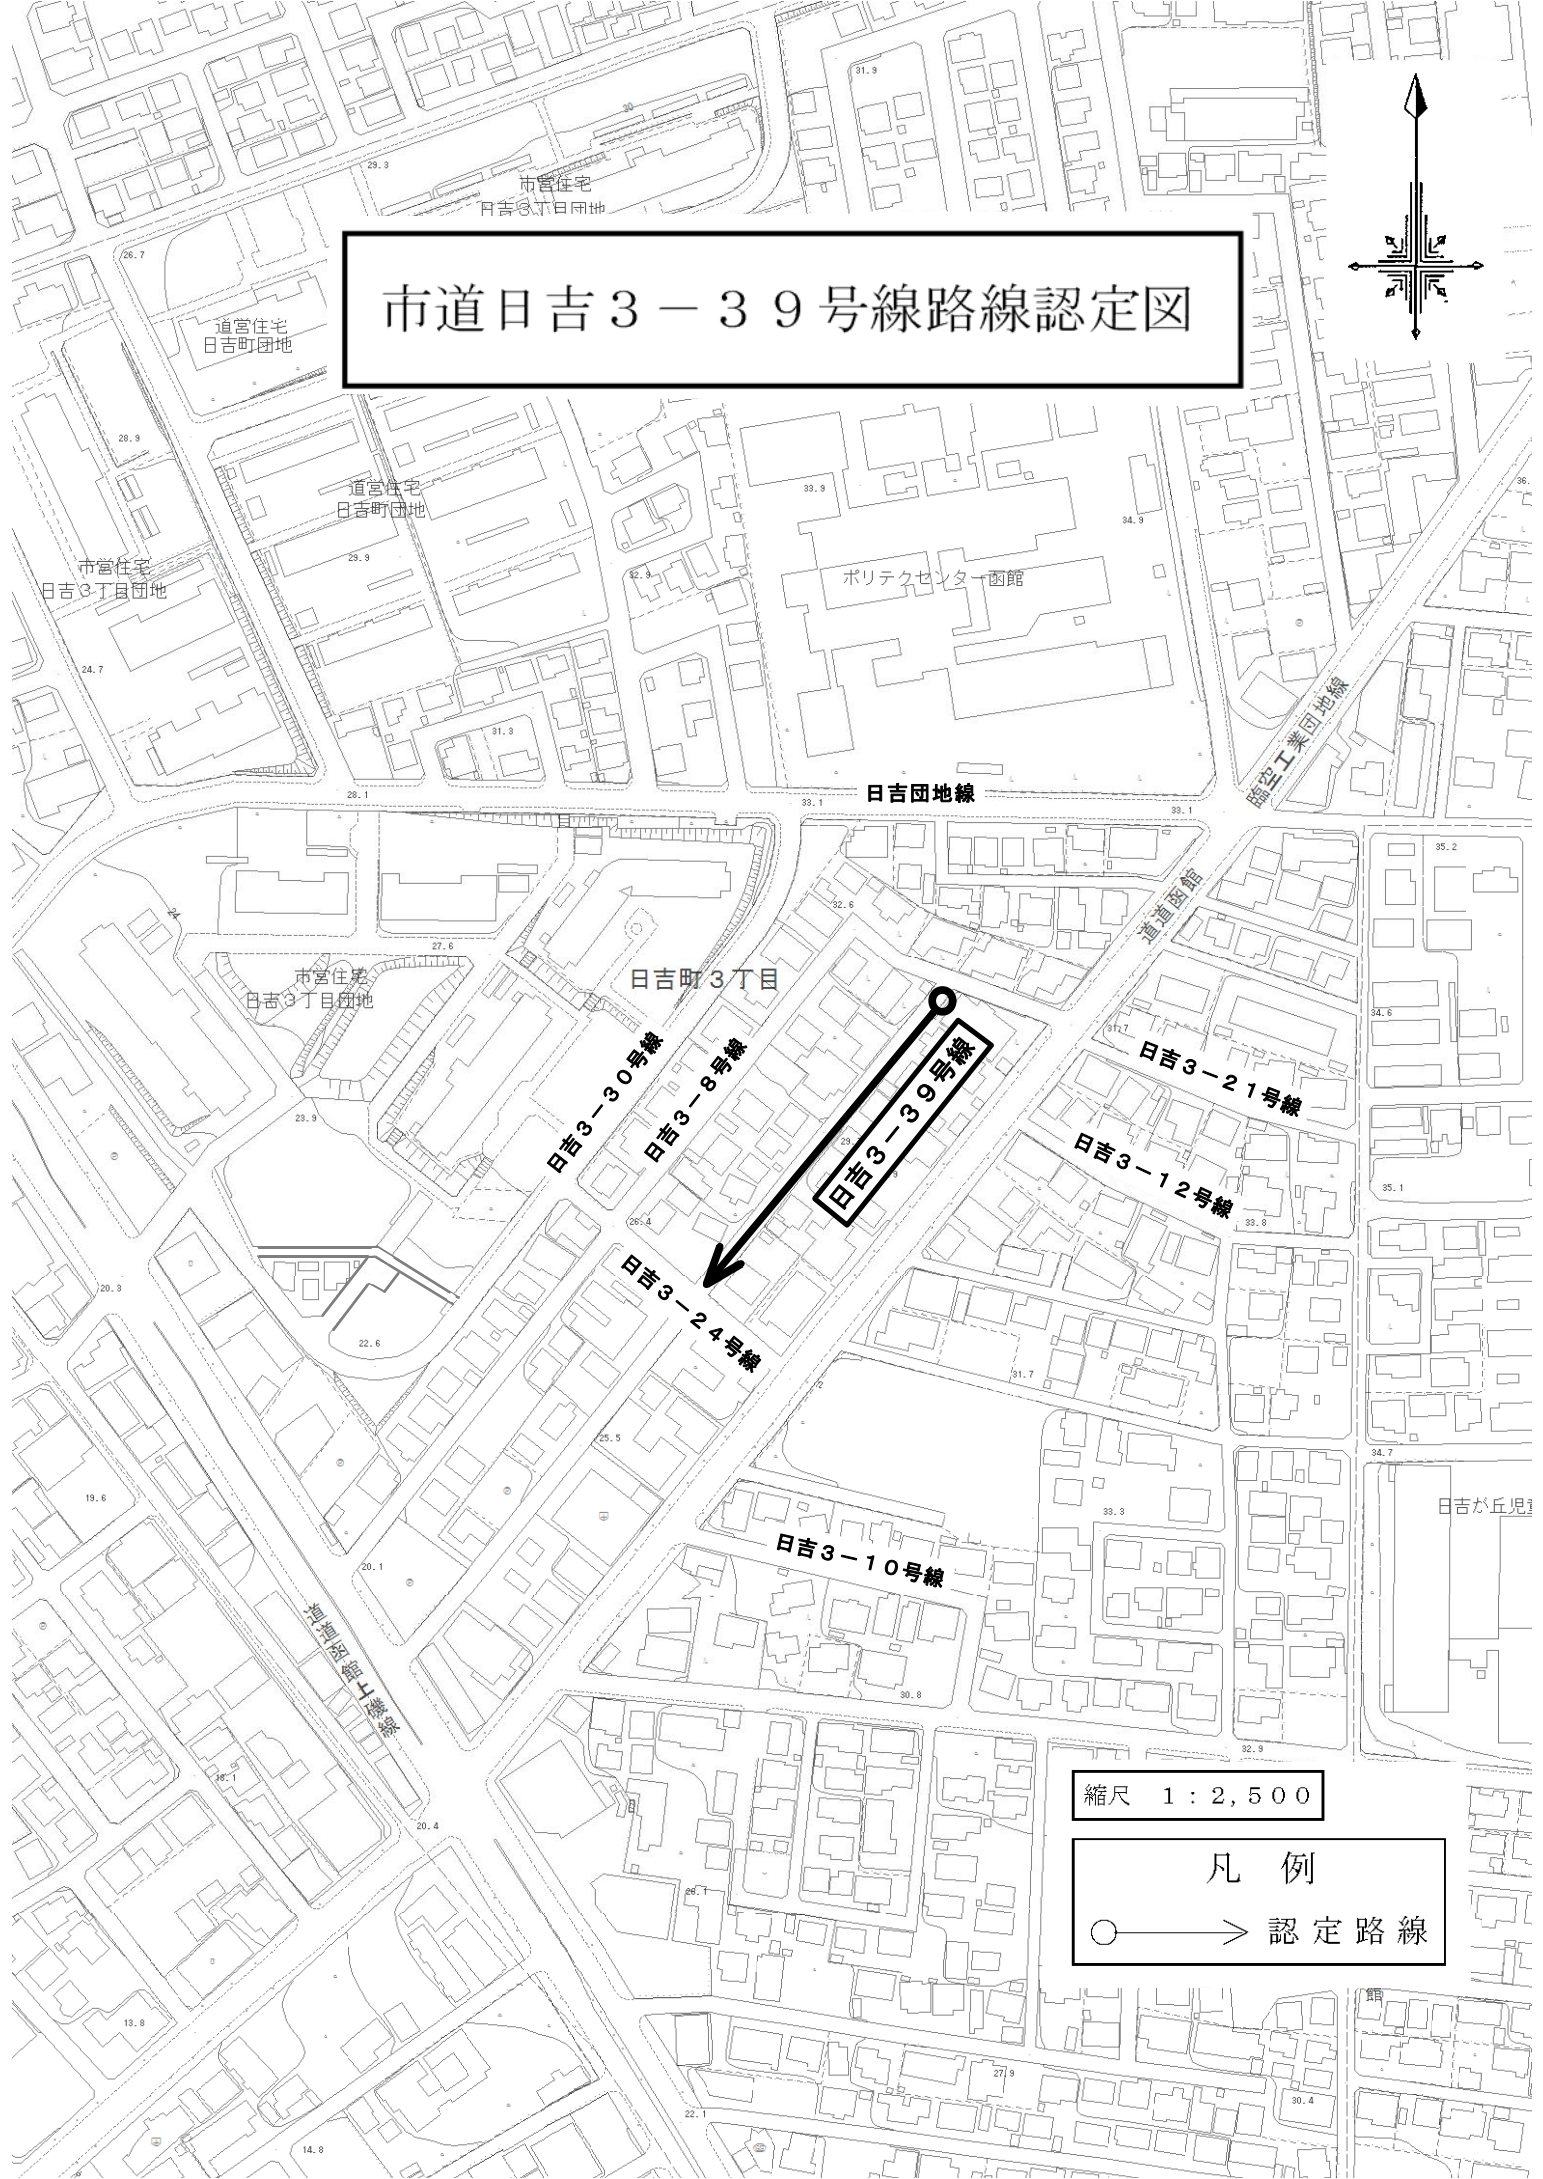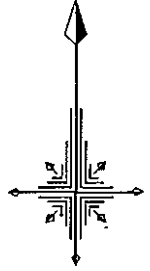

縮尺 1 : 2,500

凡例
○ —> 認定路線



市道本通 1 - 7 5 号線 ~ 1 - 7 7 号線 路線認定図
 市道本通 1 - 1 5 号線 路線変更図

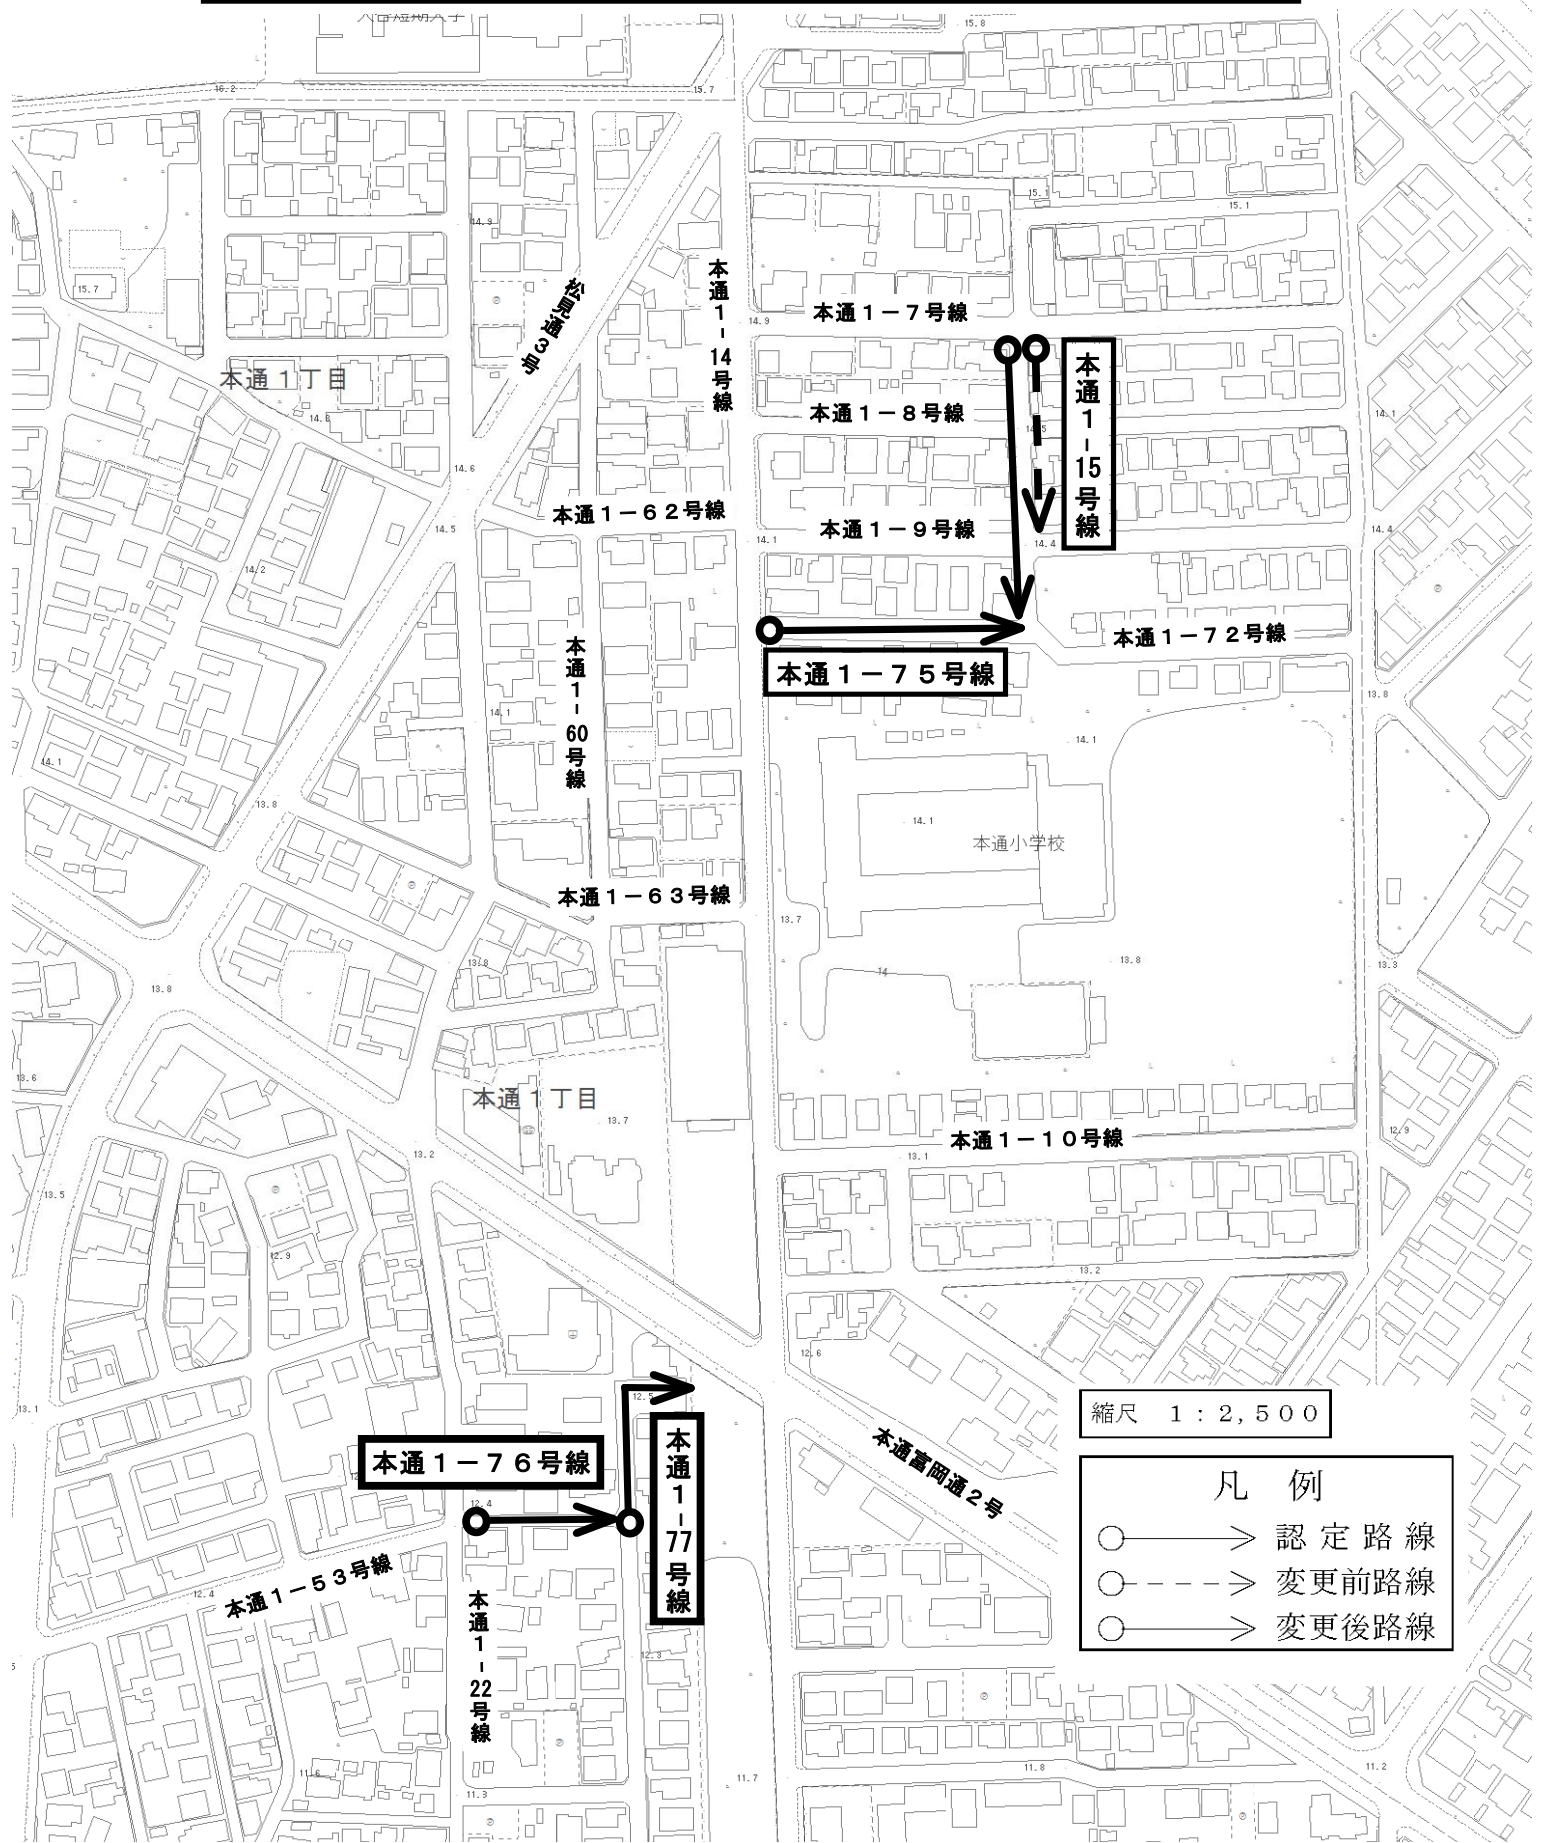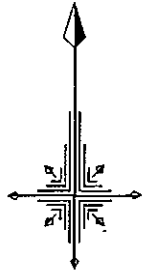

縮尺 1 : 2, 500

凡 例	
○ ———>	認定路線
○ - - - ->	変更前路線
○ ———>	変更後路線

市道美原 3-52 号線・3-53 号線路線認定図

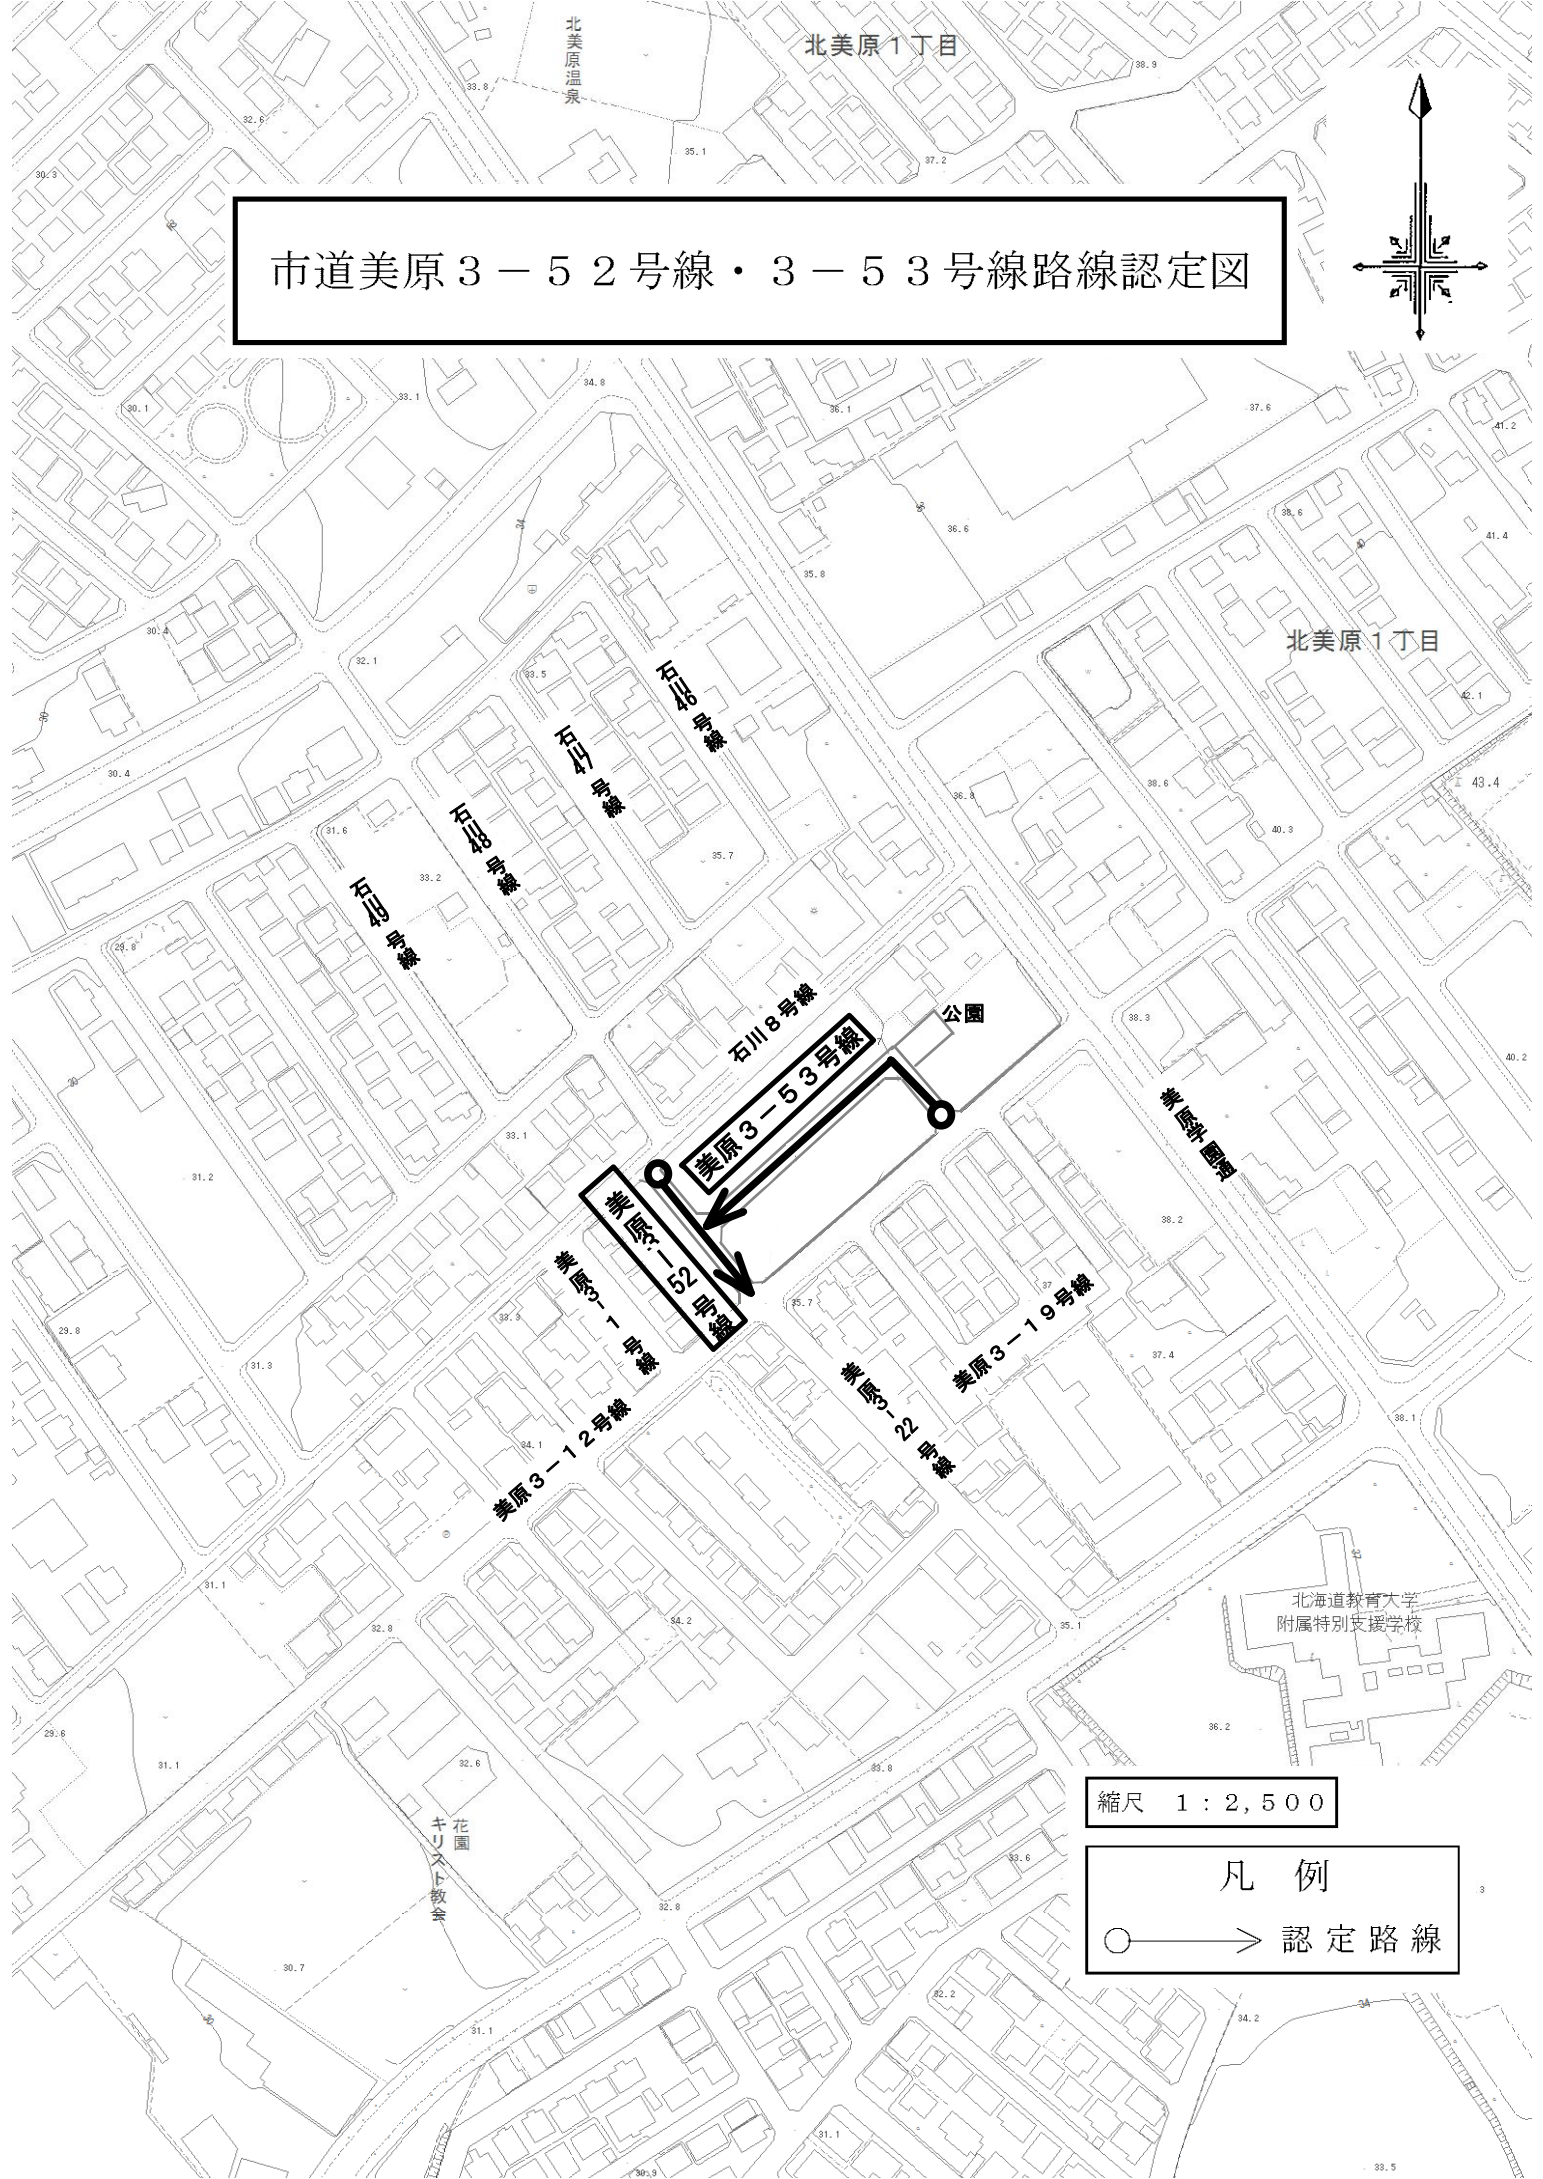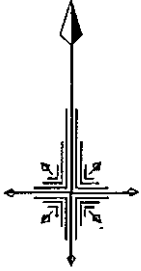


縮尺 1 : 2,500

凡例

○ → 認定路線



市道赤川 9 号線路線認定図

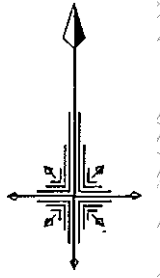

縮尺 1 : 2,500

凡例
○ → 認定路線



市道石川78号線～87号線路線認定図
市道石川72号線・74号線・76号線路線変更図

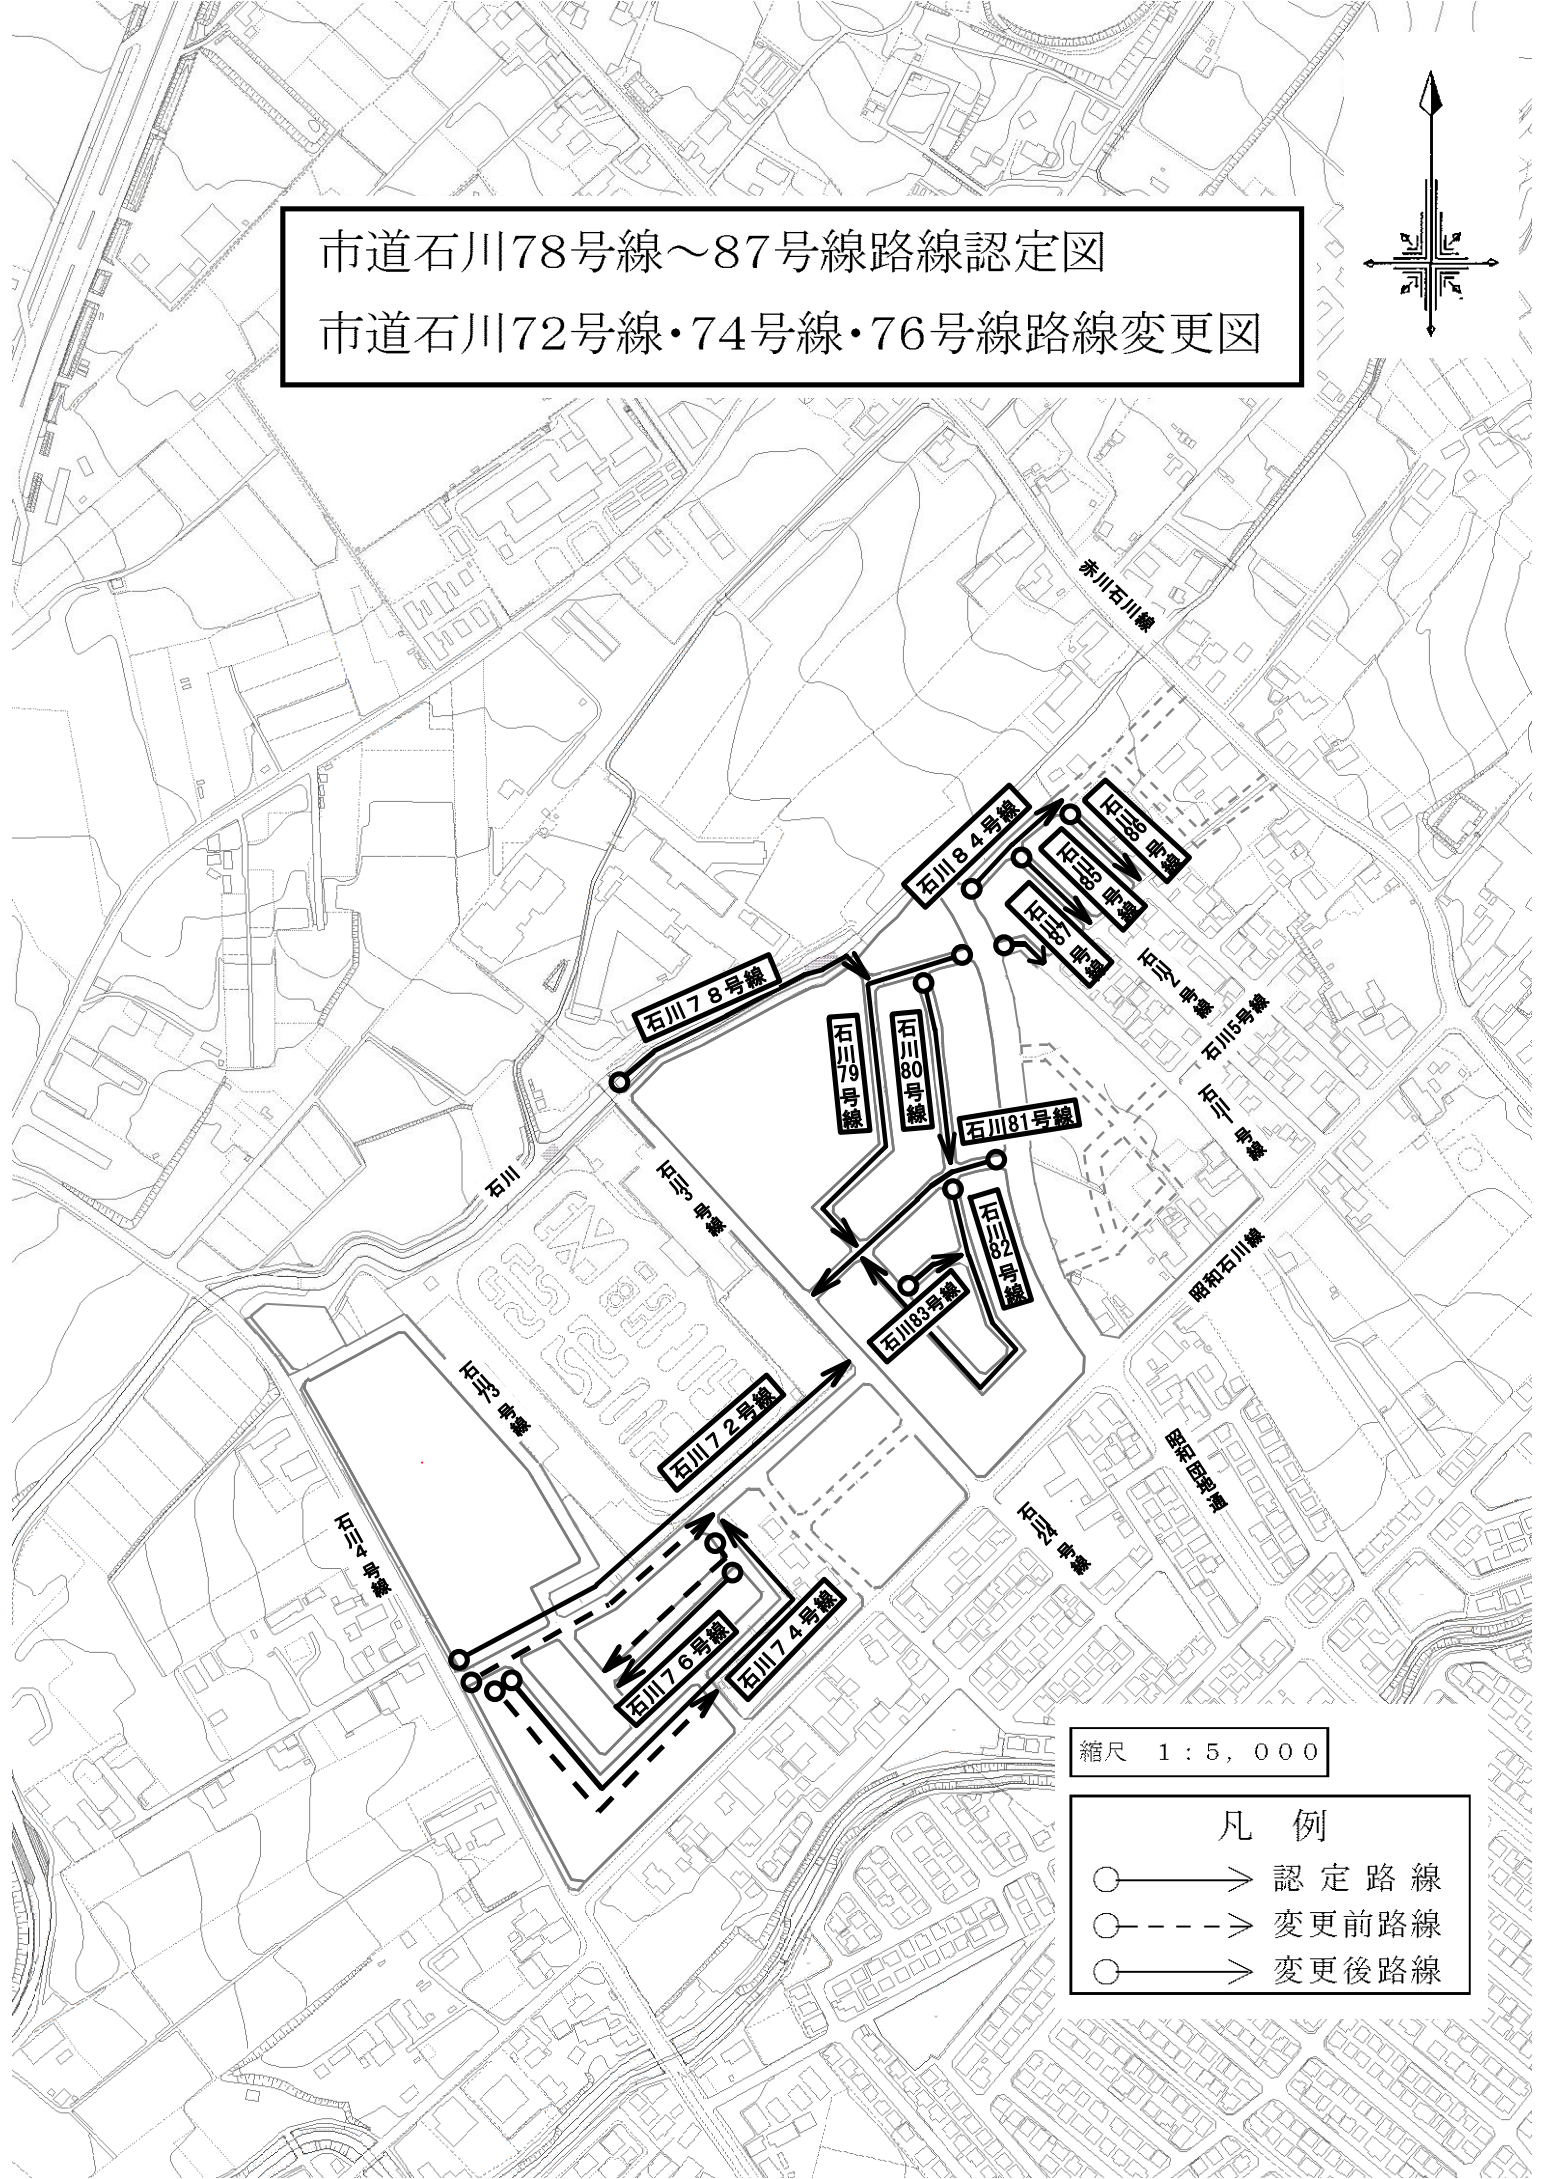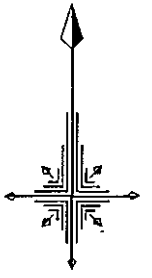

縮尺 1 : 5, 000

- 凡例
- ———> 認定路線
 - - - - -> 変更前路線
 - ———> 変更後路線



市道桔梗209号線路線認定図

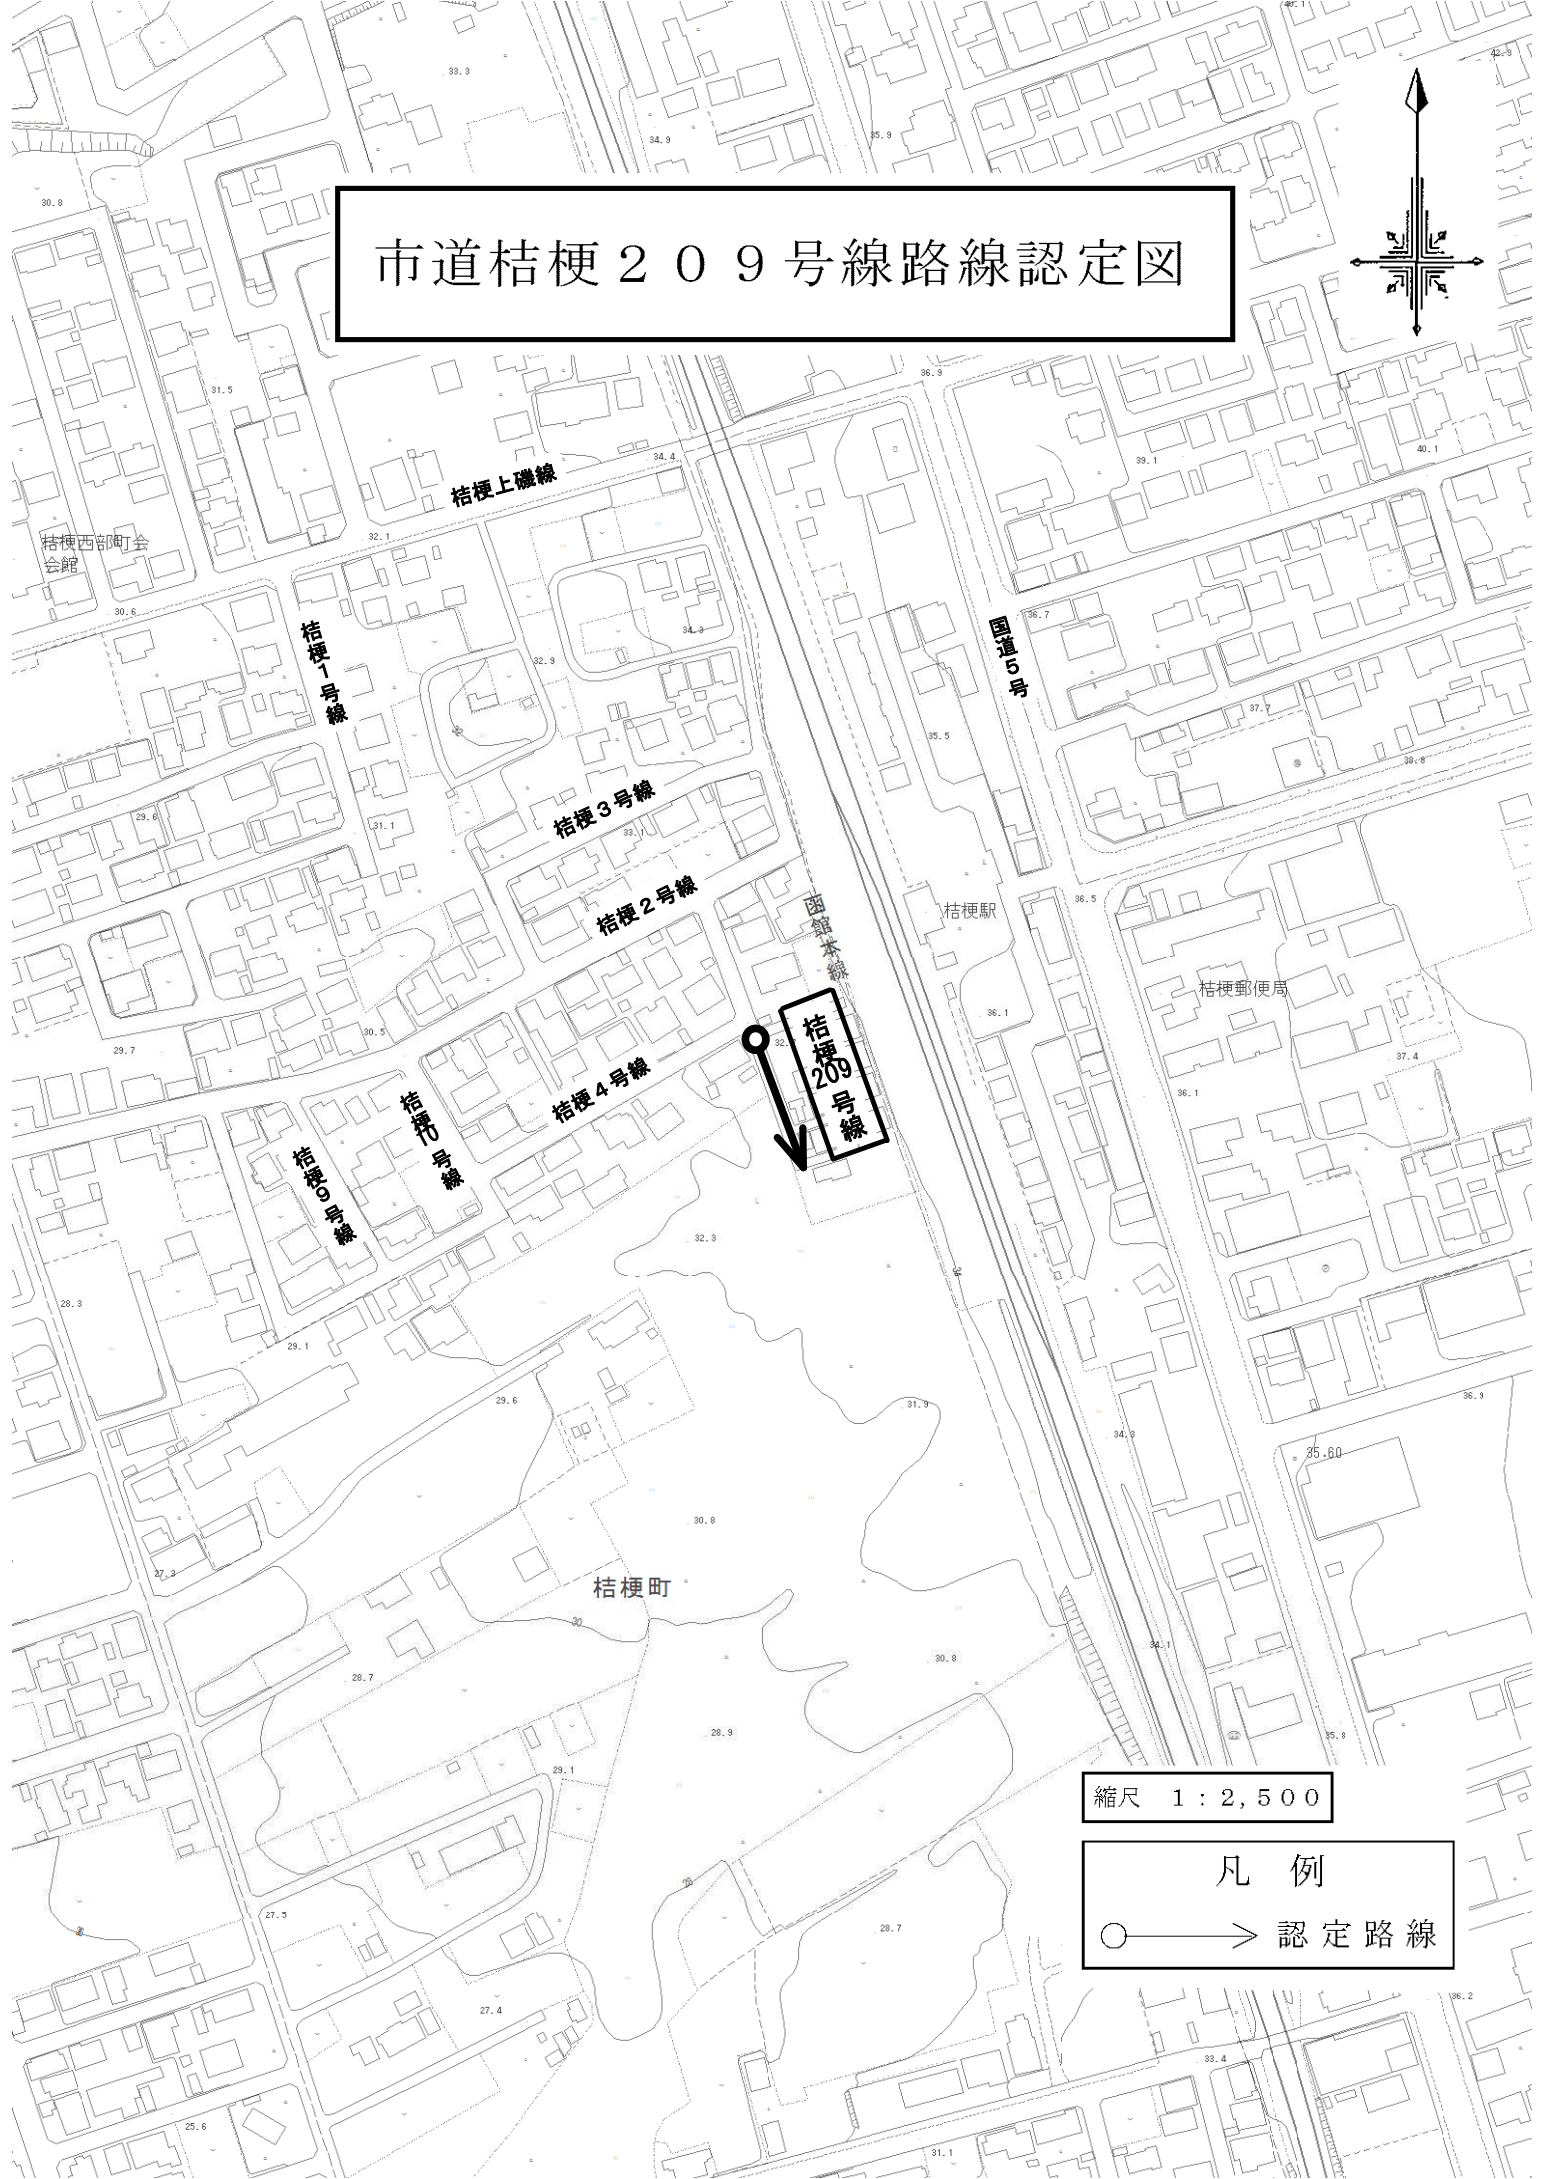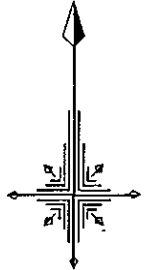

縮尺 1 : 2,500

凡例
○ —> 認定路線

市道桔梗 3 - 3 5 号線路線認定図

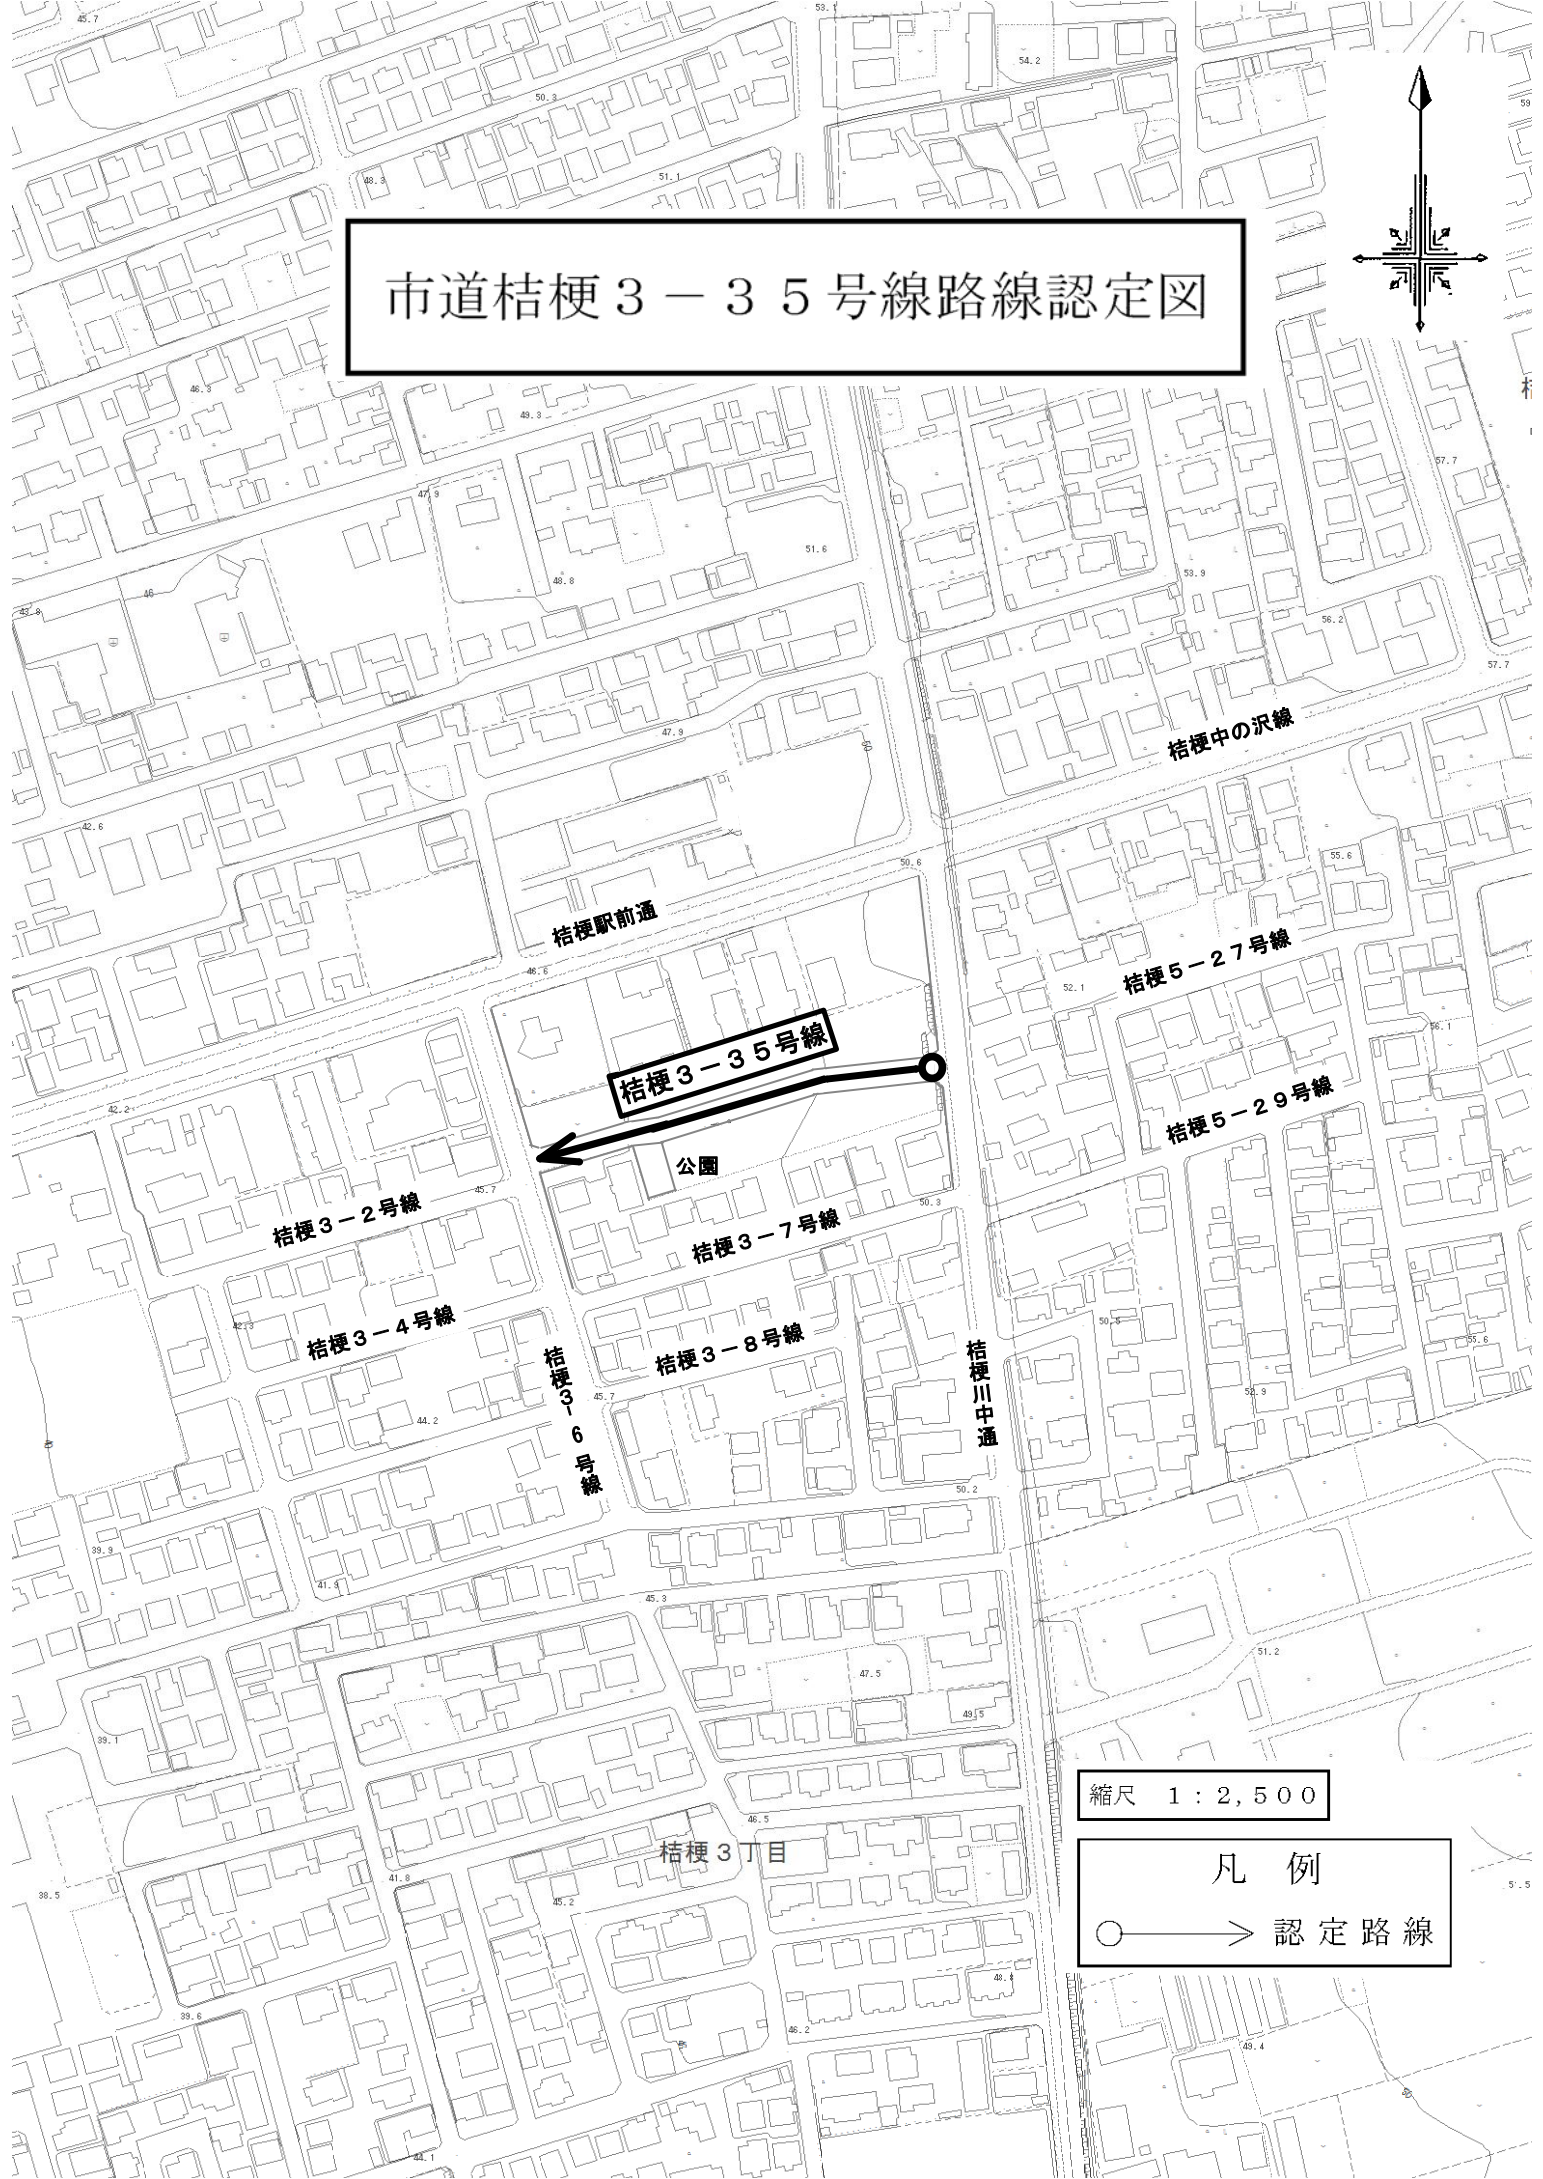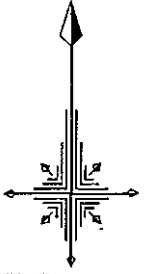



桔梗 3 - 3 5 号線

縮尺 1 : 2, 5 0 0

凡 例
○ —> 認定路線

昭和町



市道昭和 17 号線～22 号線路線認定図 市道昭和 9 号線路線変更図

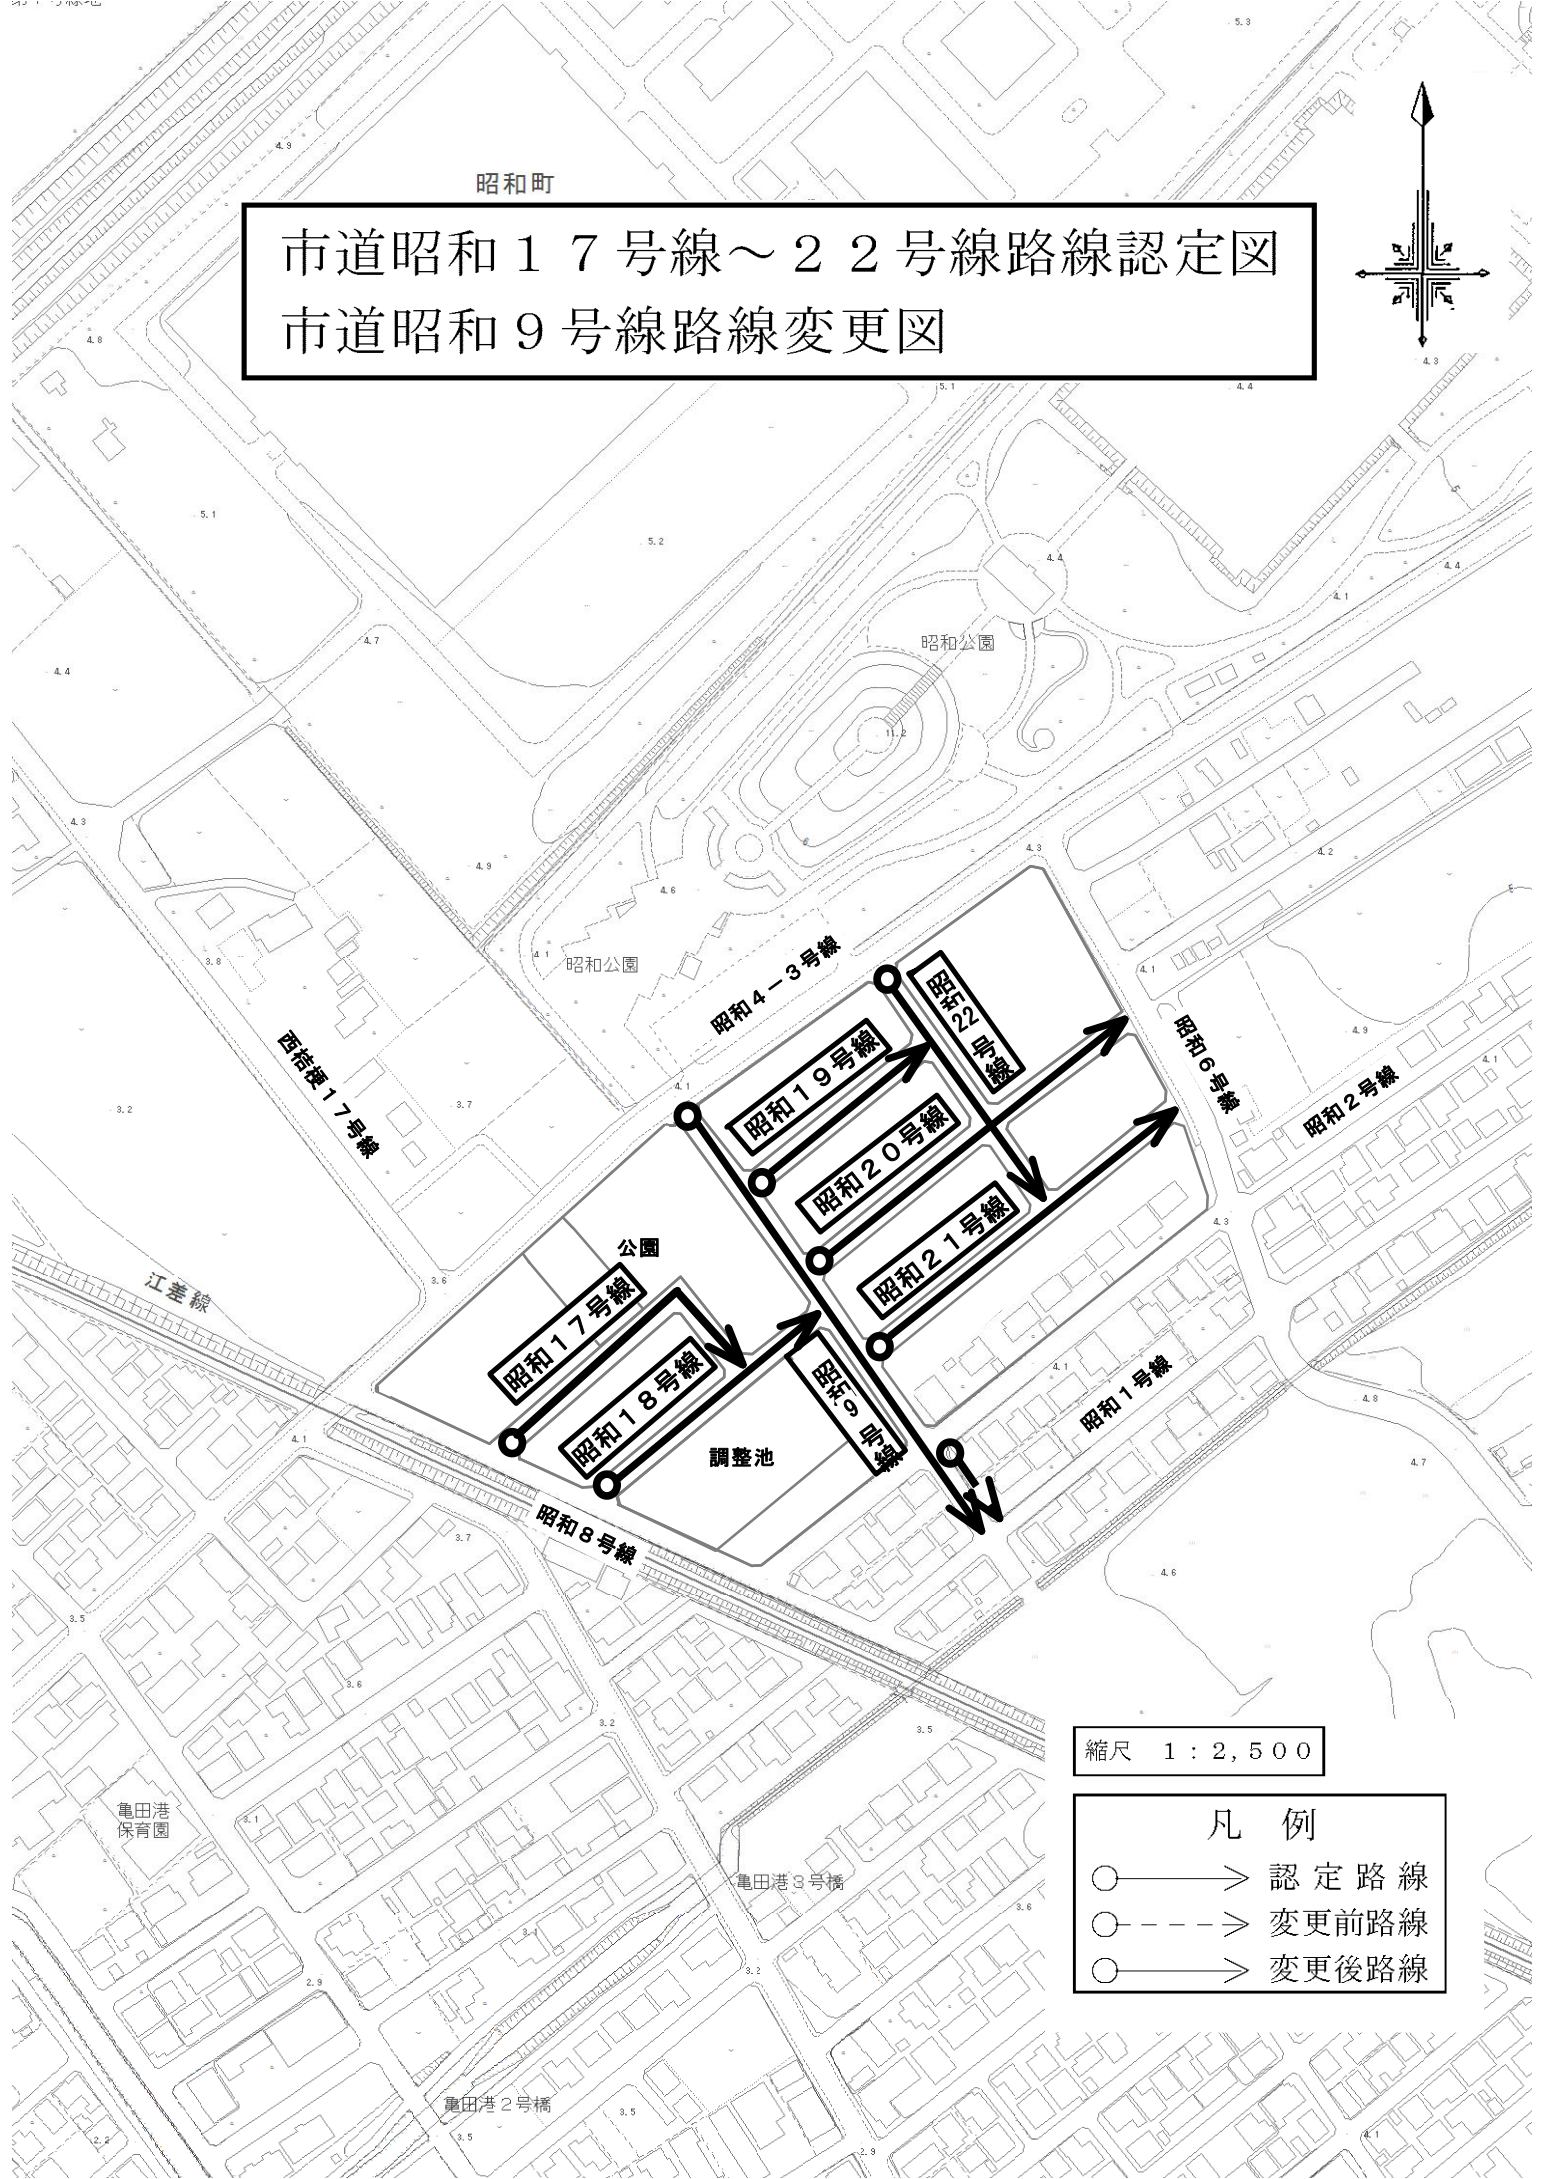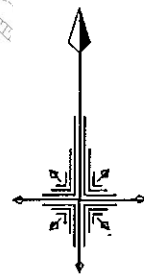



縮尺 1 : 2,500

- 凡例
- > 認定路線
 - - -> 変更前路線
 - > 変更後路線

市道恵山岬3号線・4号線路線認定図

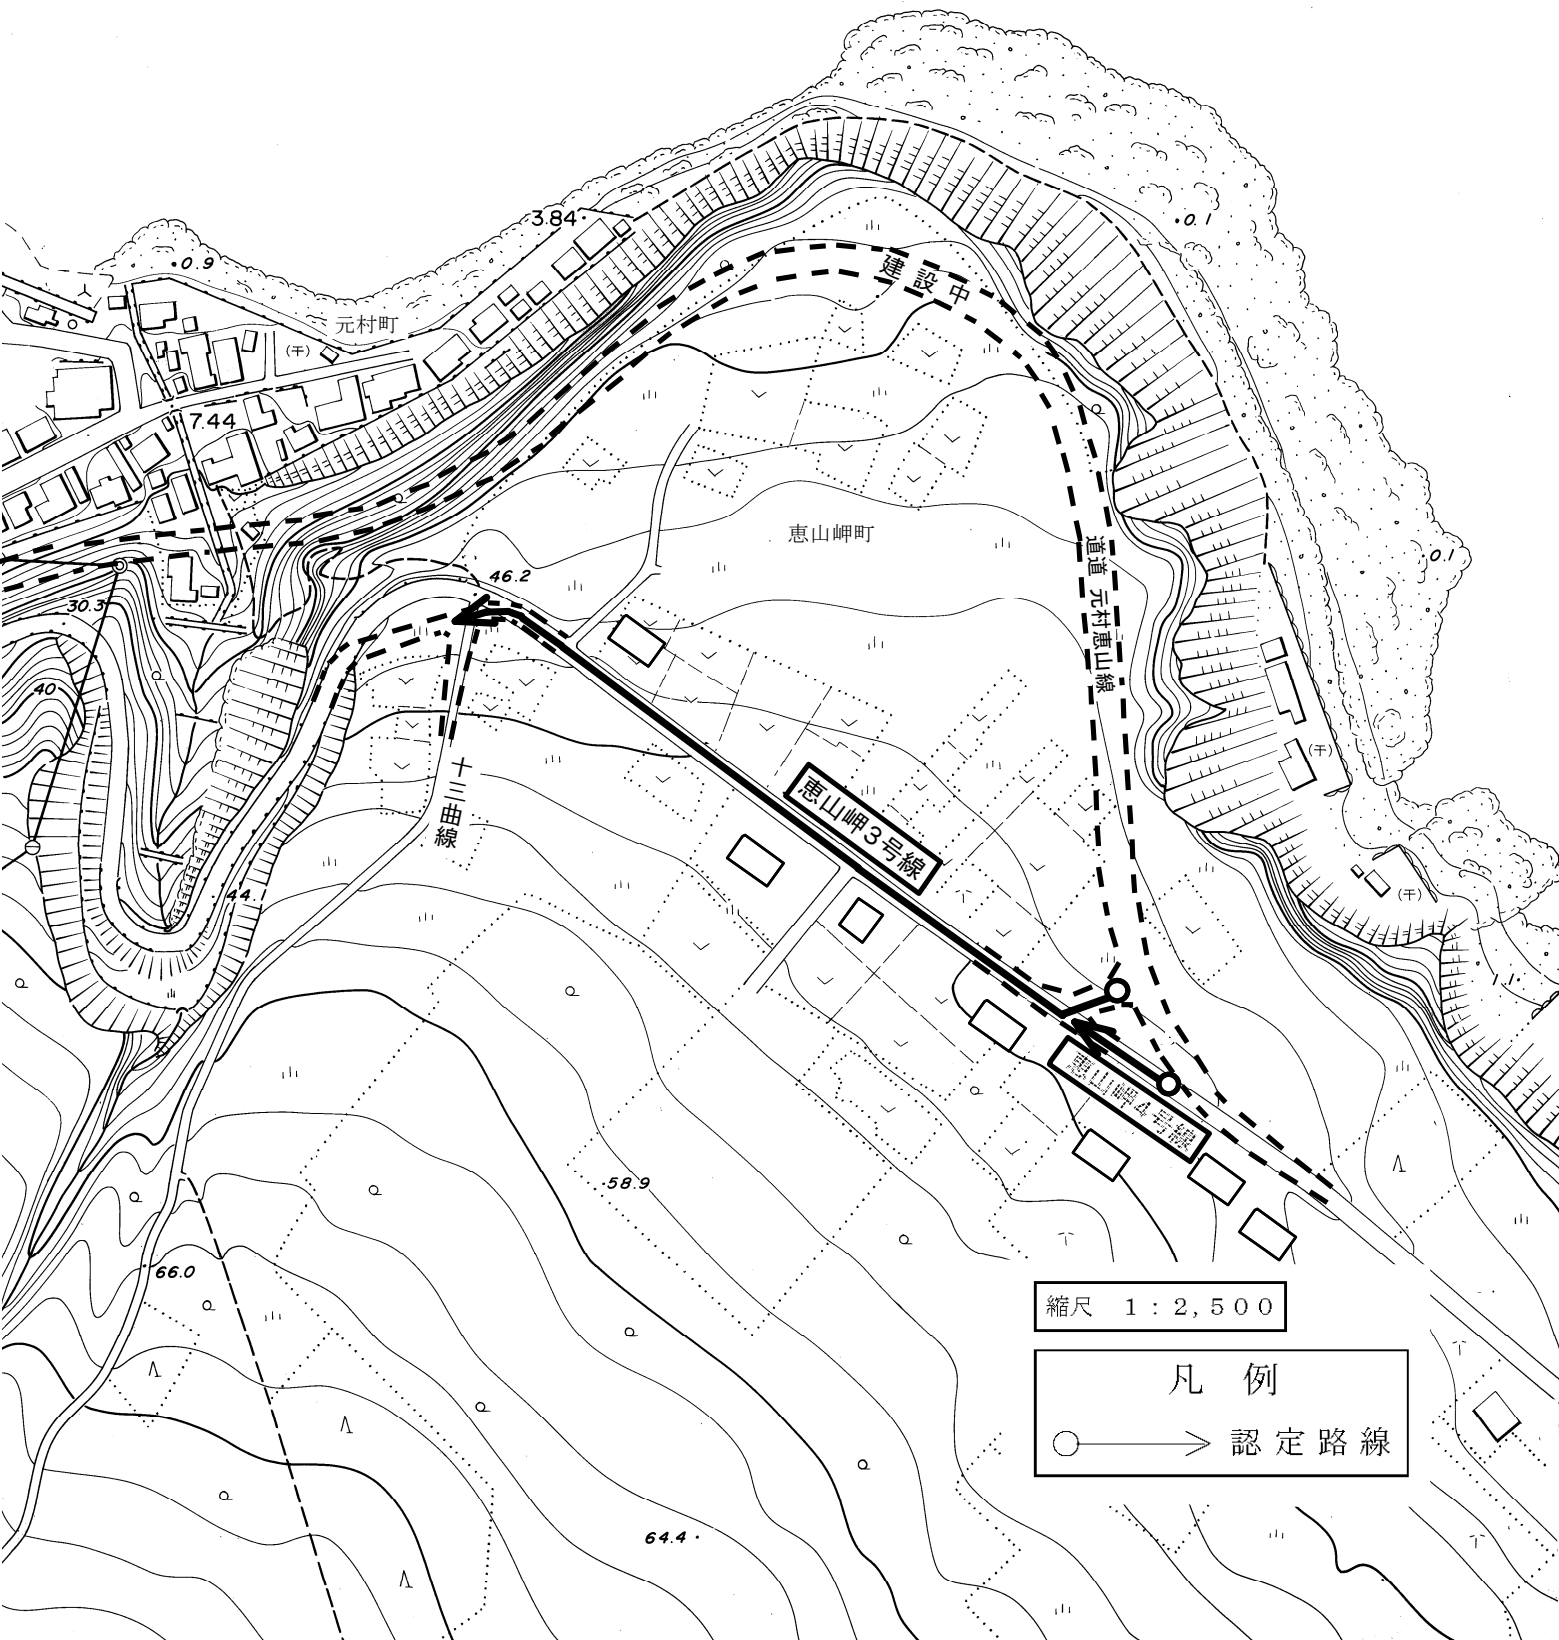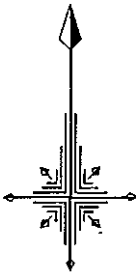

市道元村1号線路線廃止図

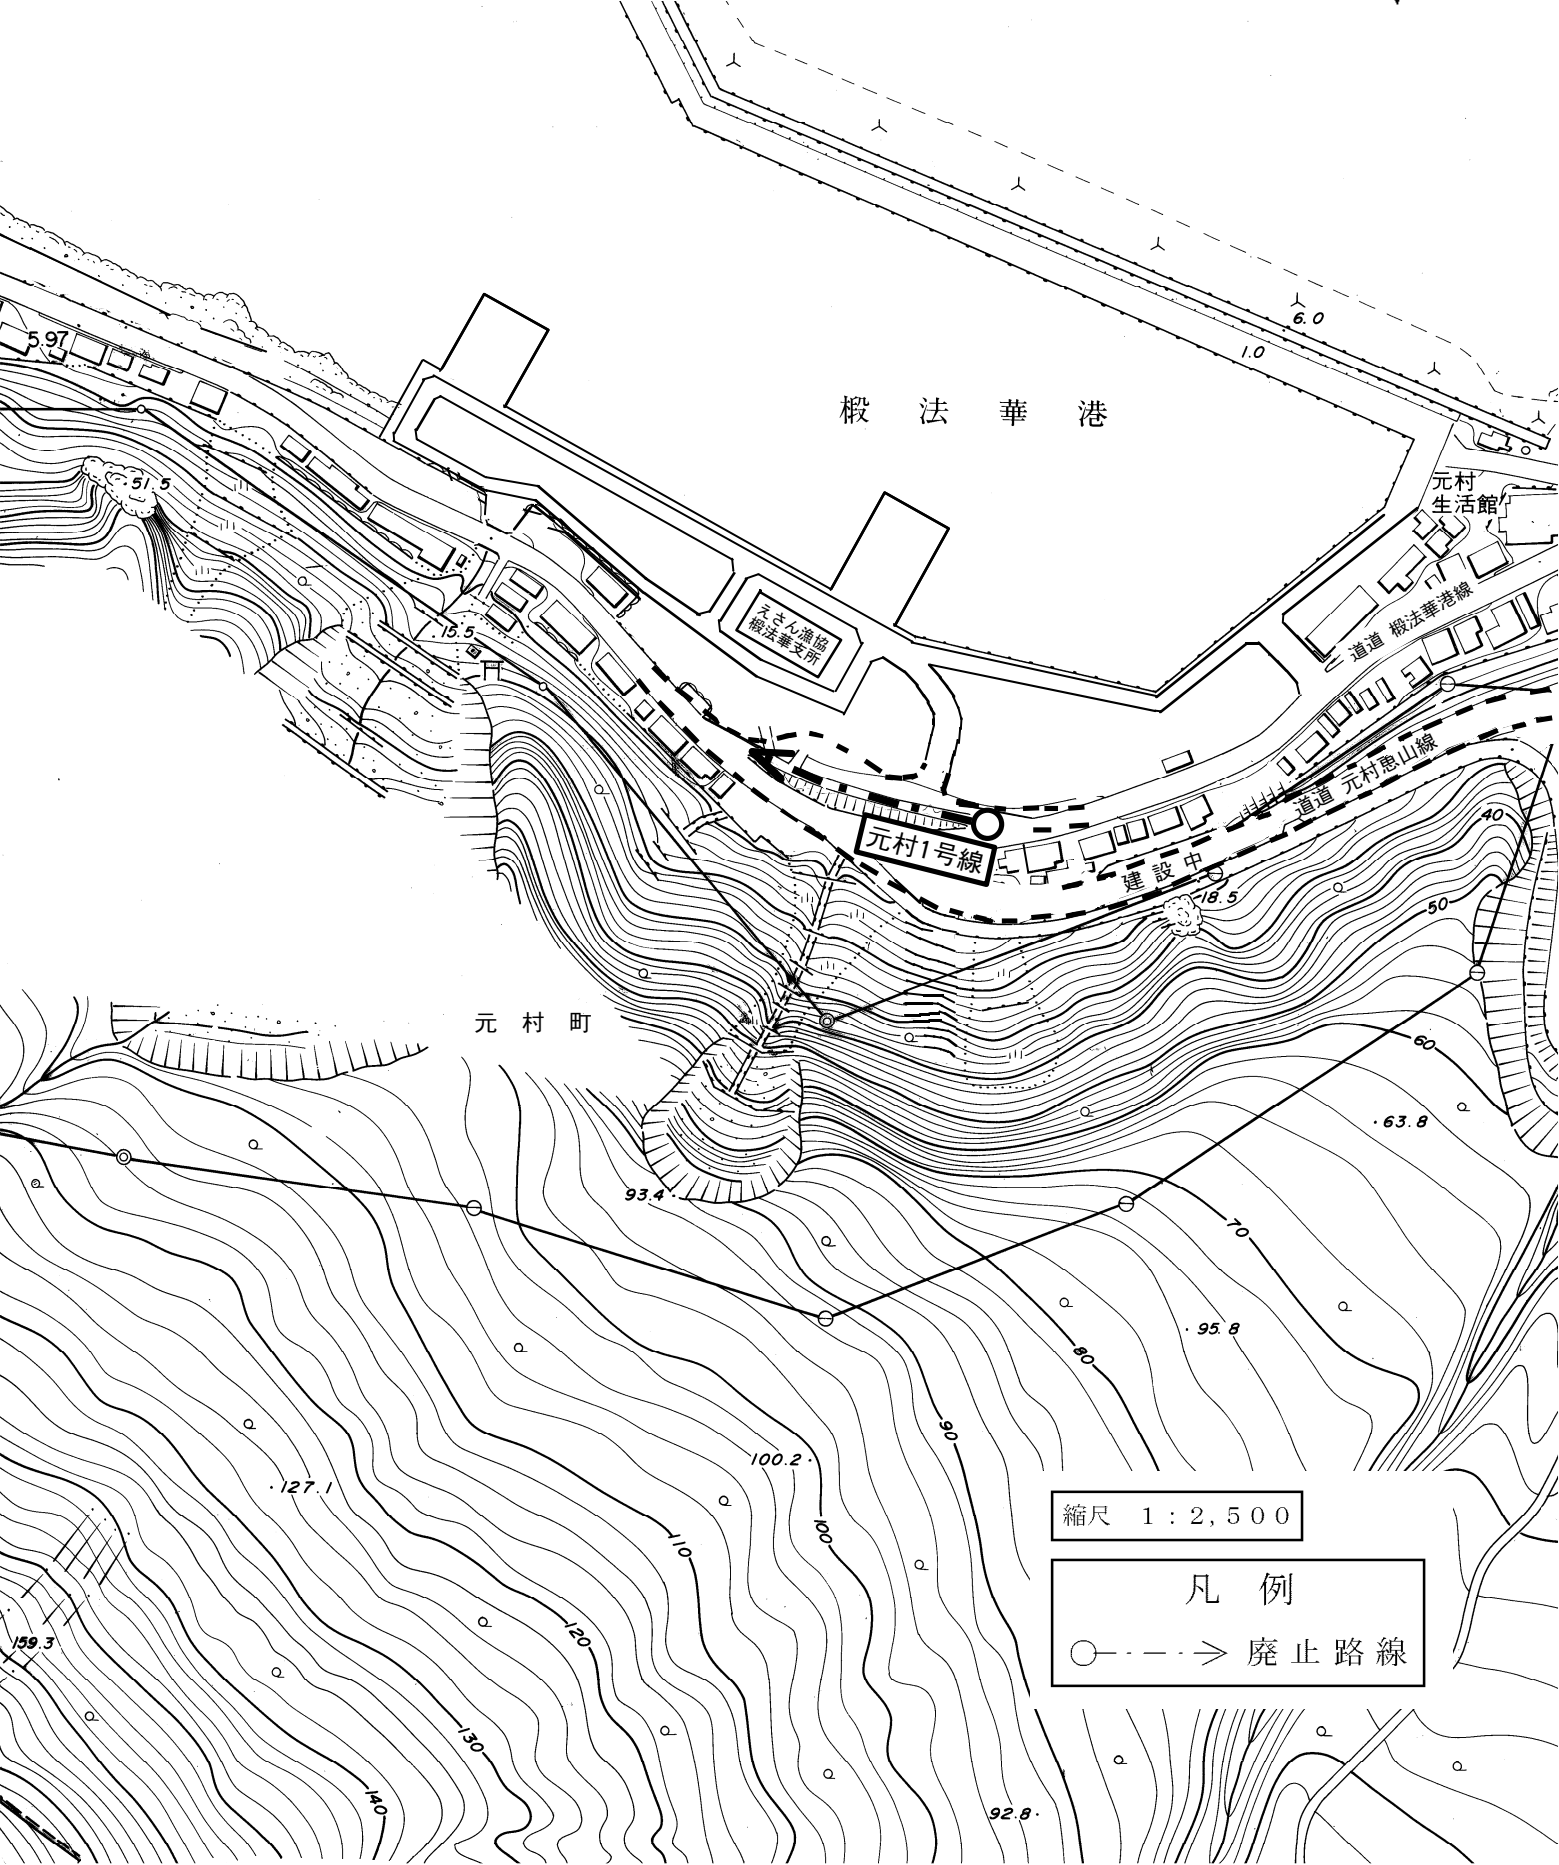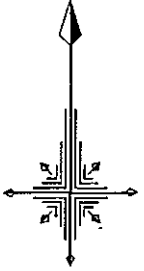

榎法華港

元村生活館

元善心蒲協
榎法華支所

道道 榎法華港線

元村1号線

建設中

道道 元村山線

元村町

縮尺 1 : 2,500

凡例
○ ---> 廃止路線

59.7

6.0

1.0

51.5

15.5

18.5

40

50

60

63.8

93.4

70

95.8

90

100.2

110

127.1

120




130

140

92.8

159.3



市道中道四稜郭通 2 号路線変更図

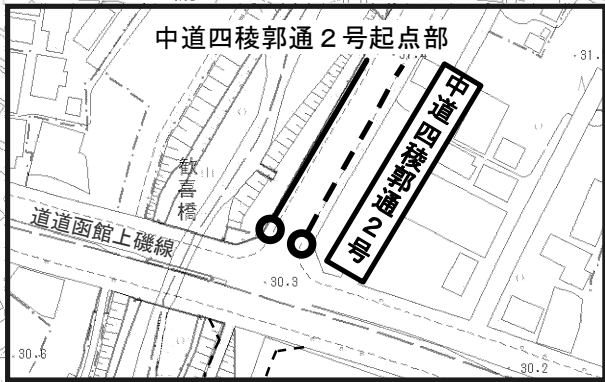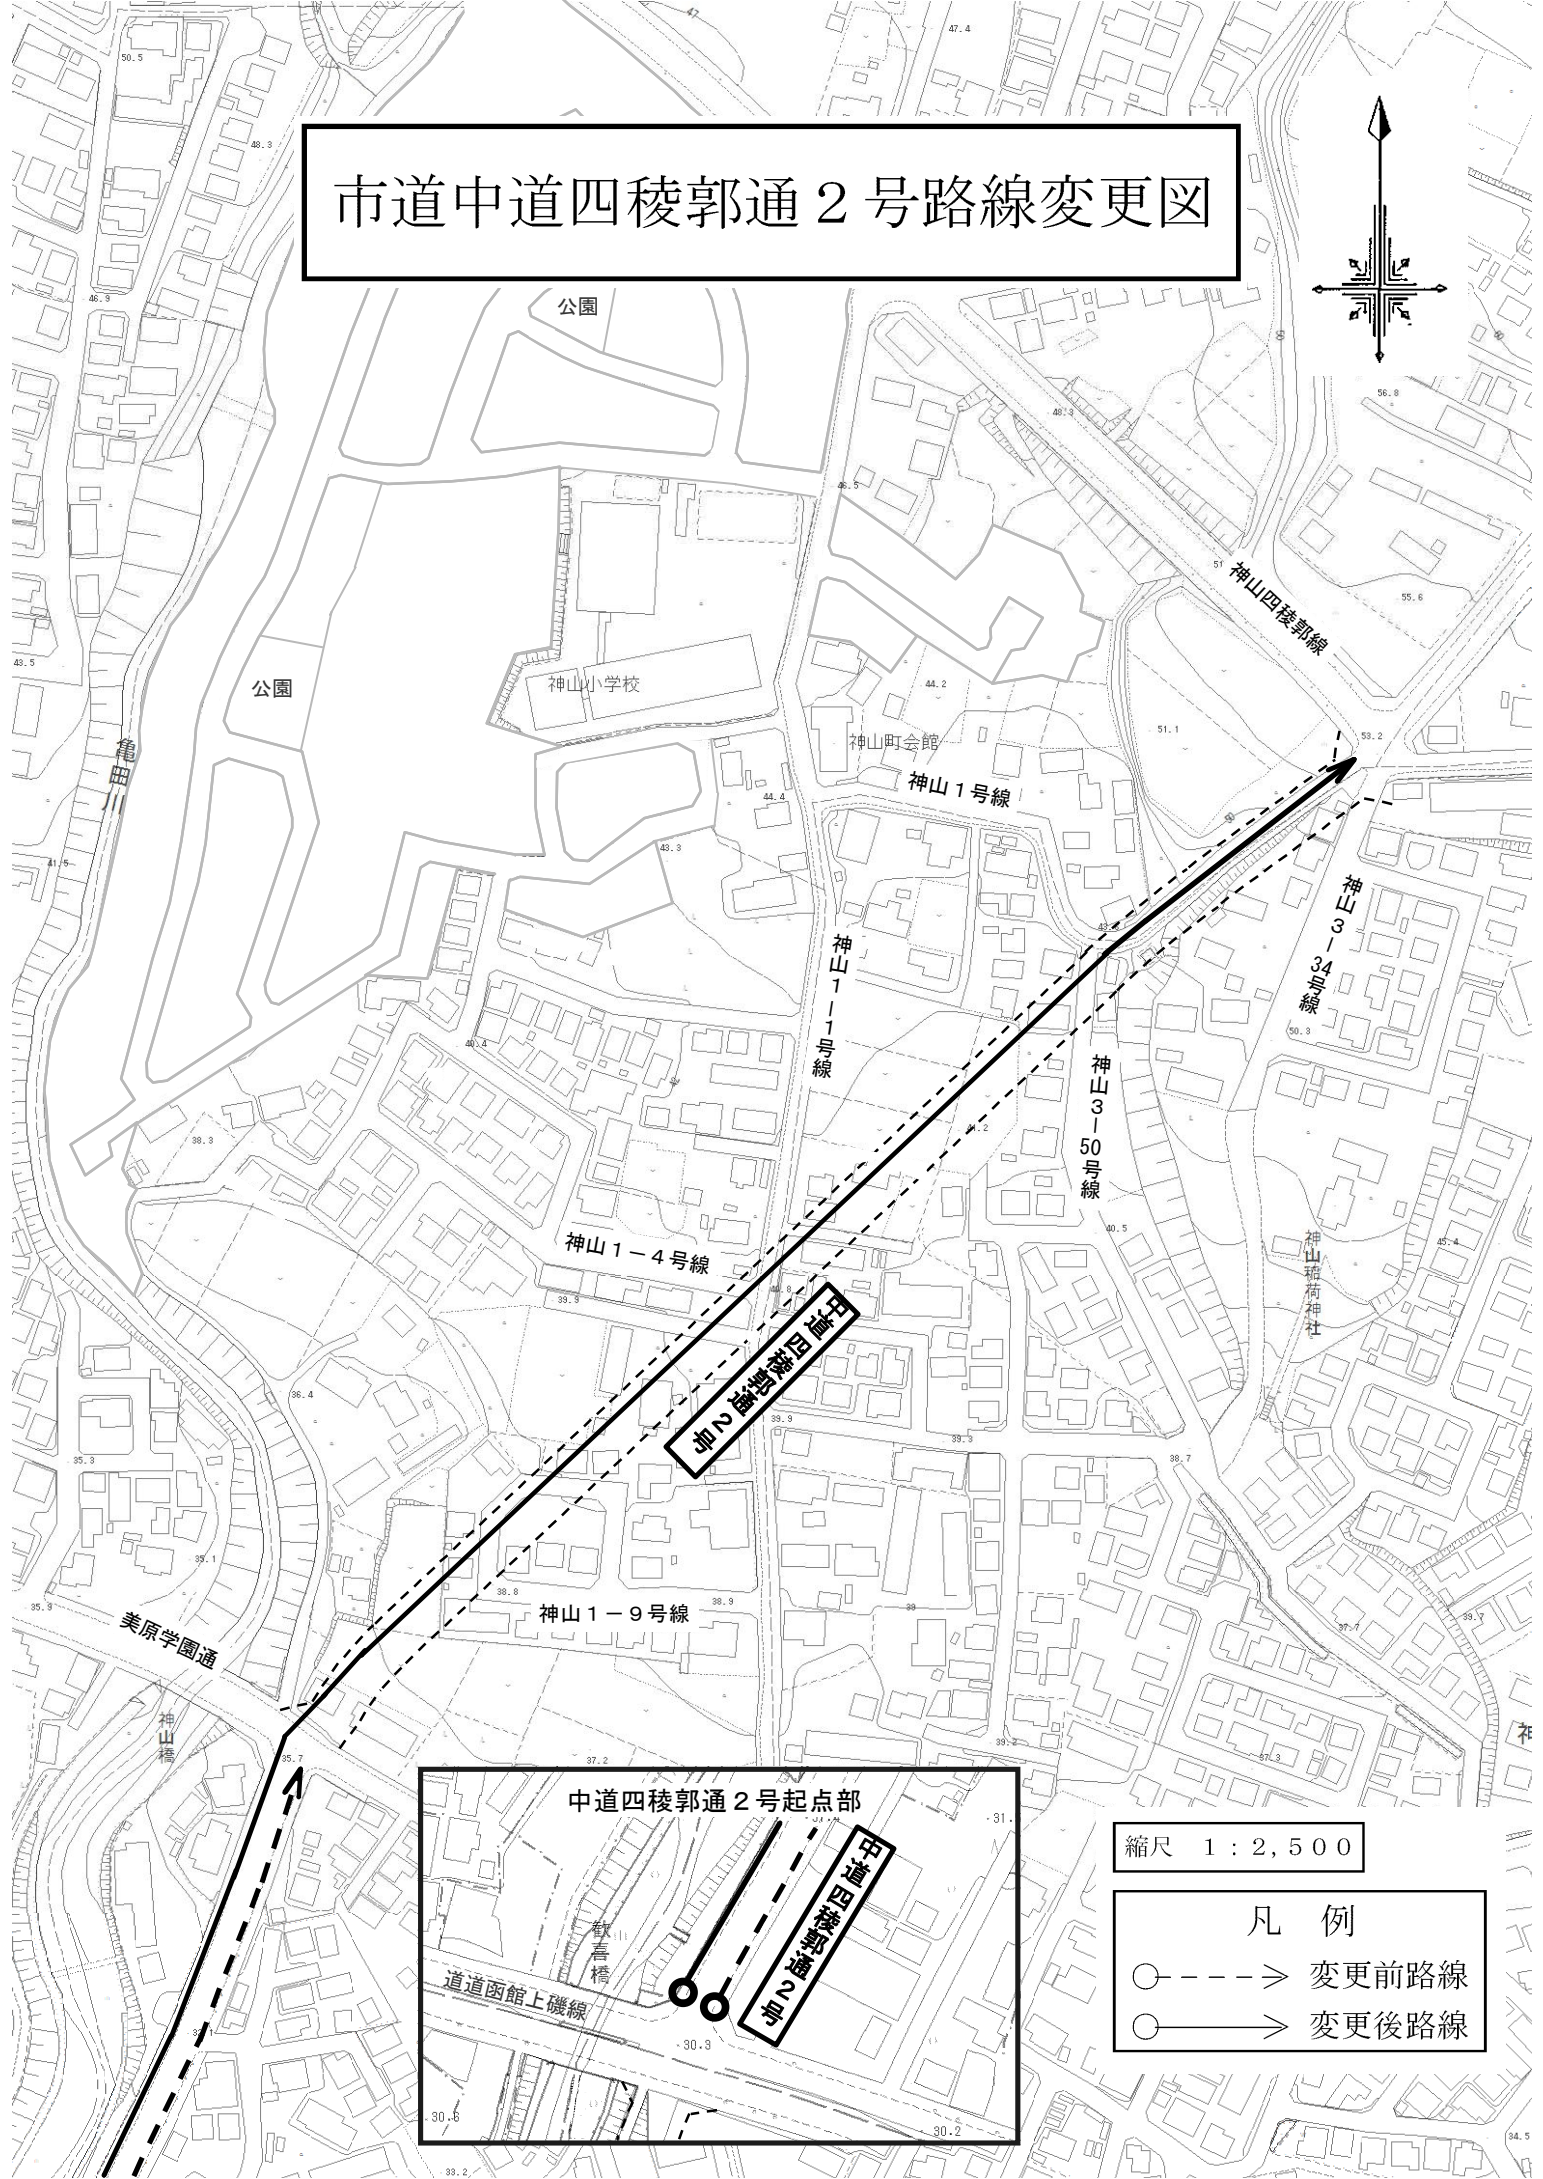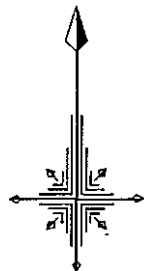

縮尺 1 : 2,500

- 凡例
- ---> 変更前路線
 - ——> 変更後路線

市道宮前36号線路線変更図

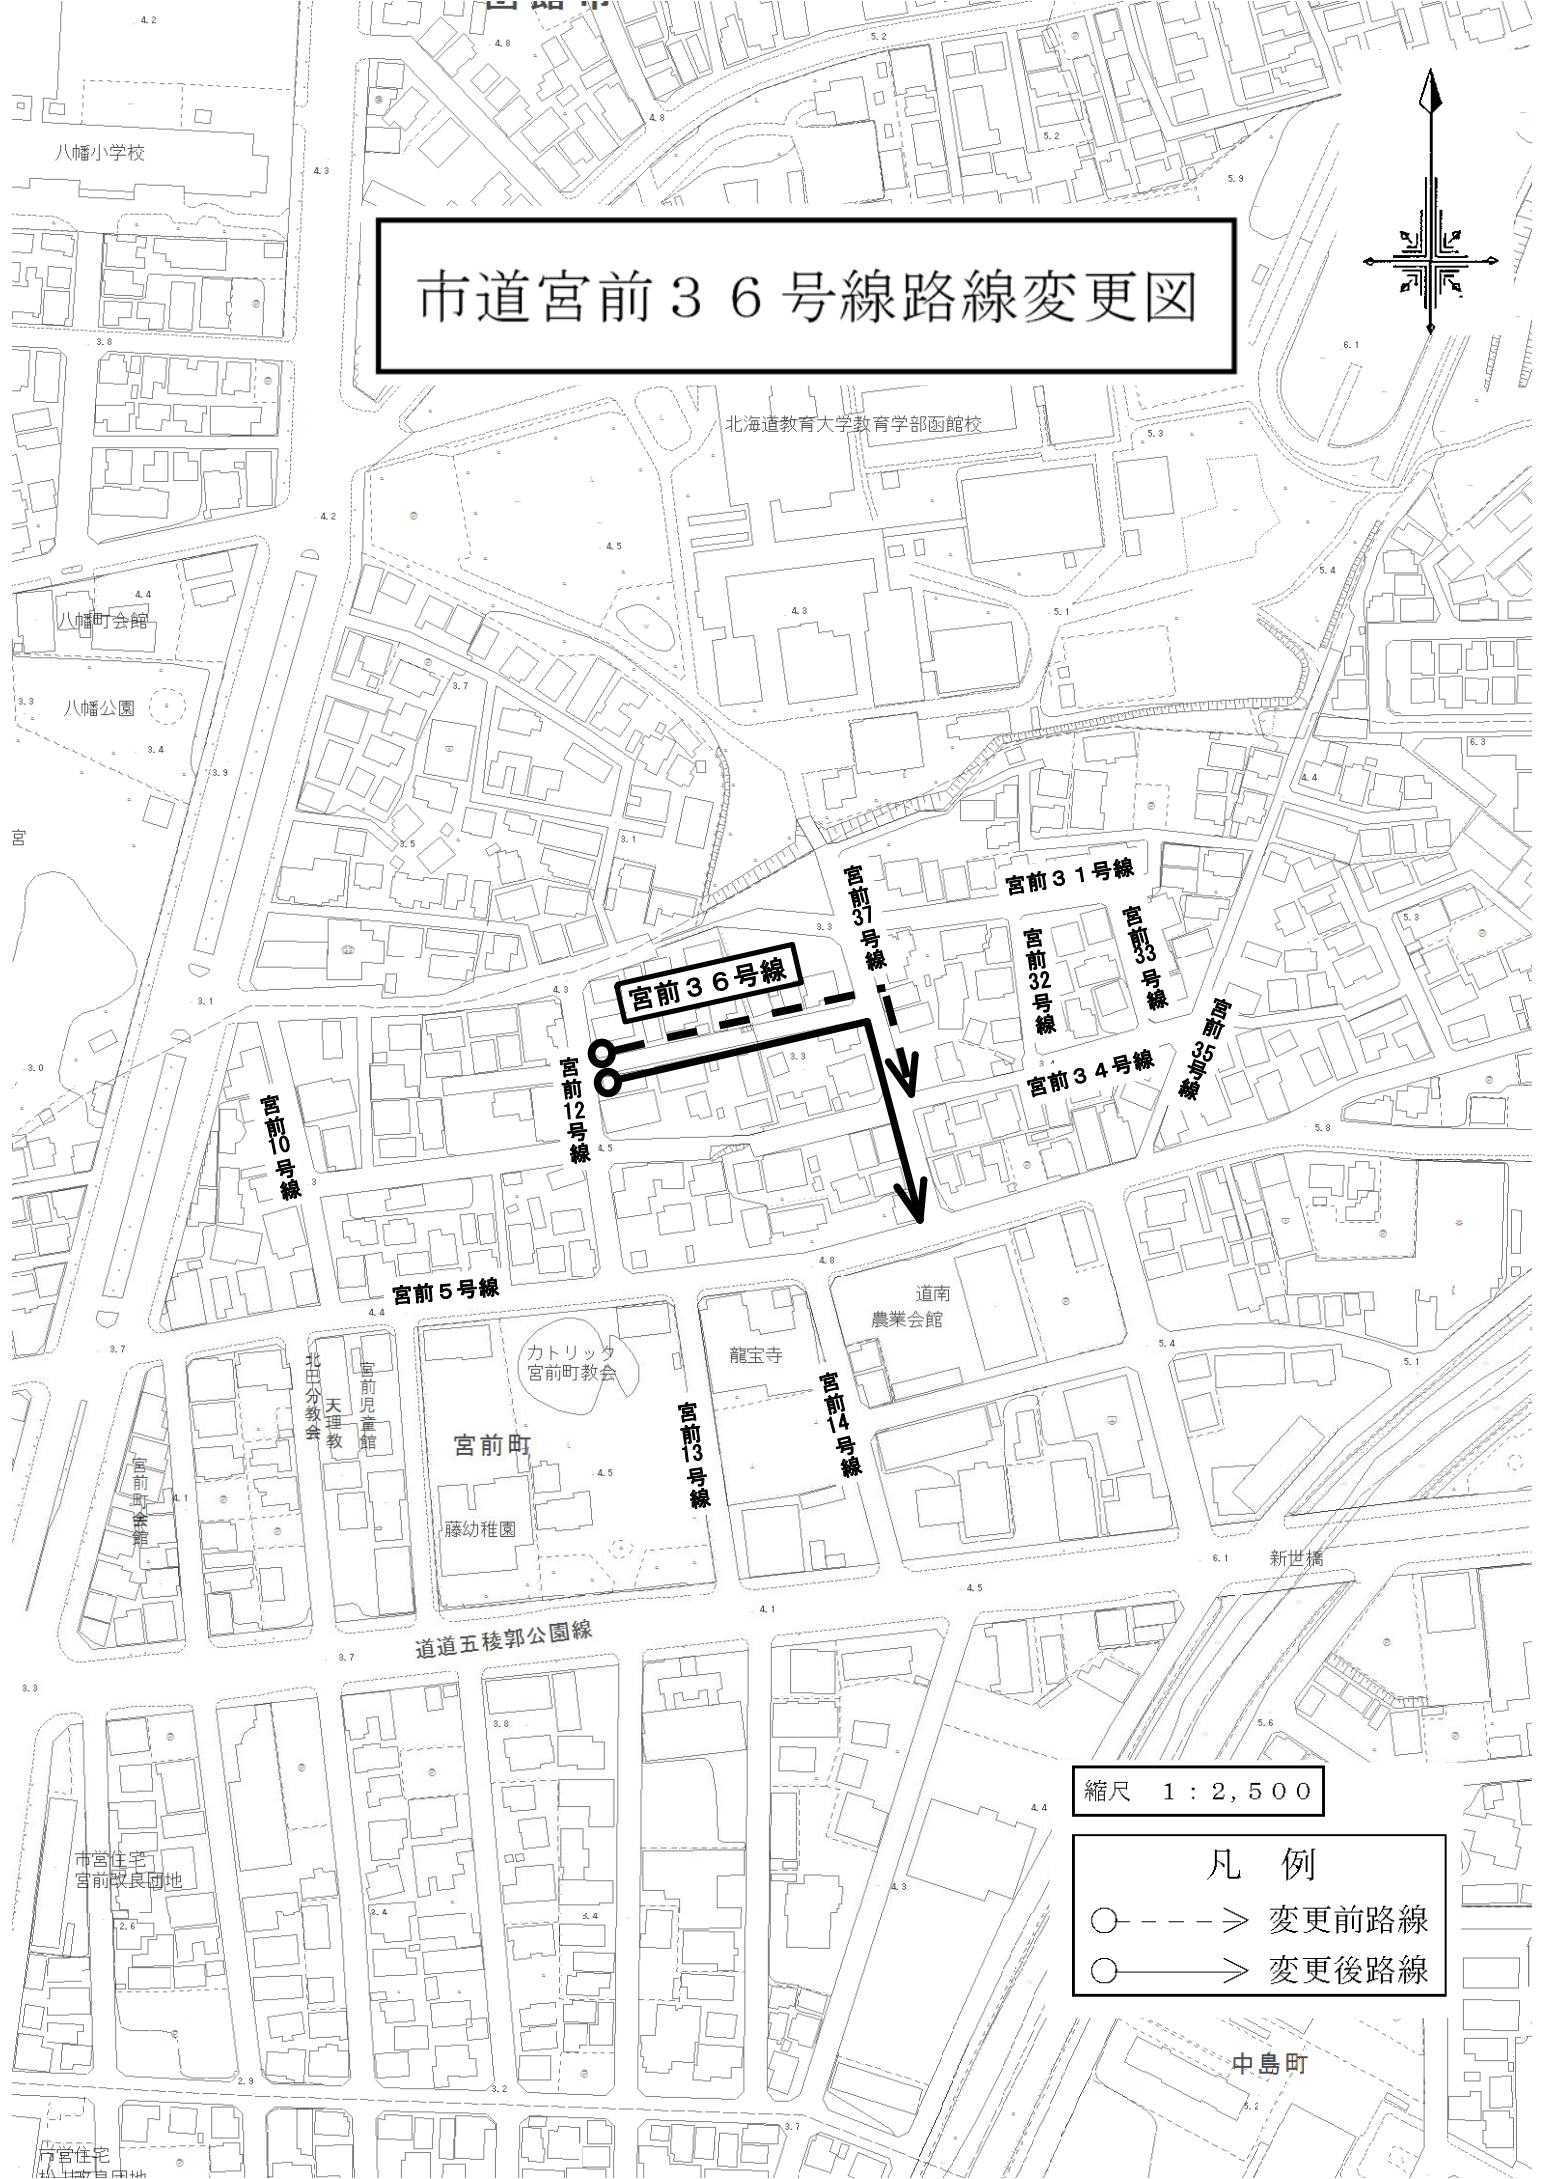
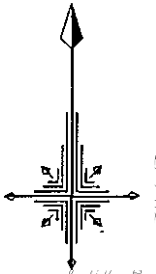


縮尺 1 : 2,500

- 凡例
- --- > 変更前路線
 - ——— > 変更後路線

中島町

市道亀田本町56号線路線変更図

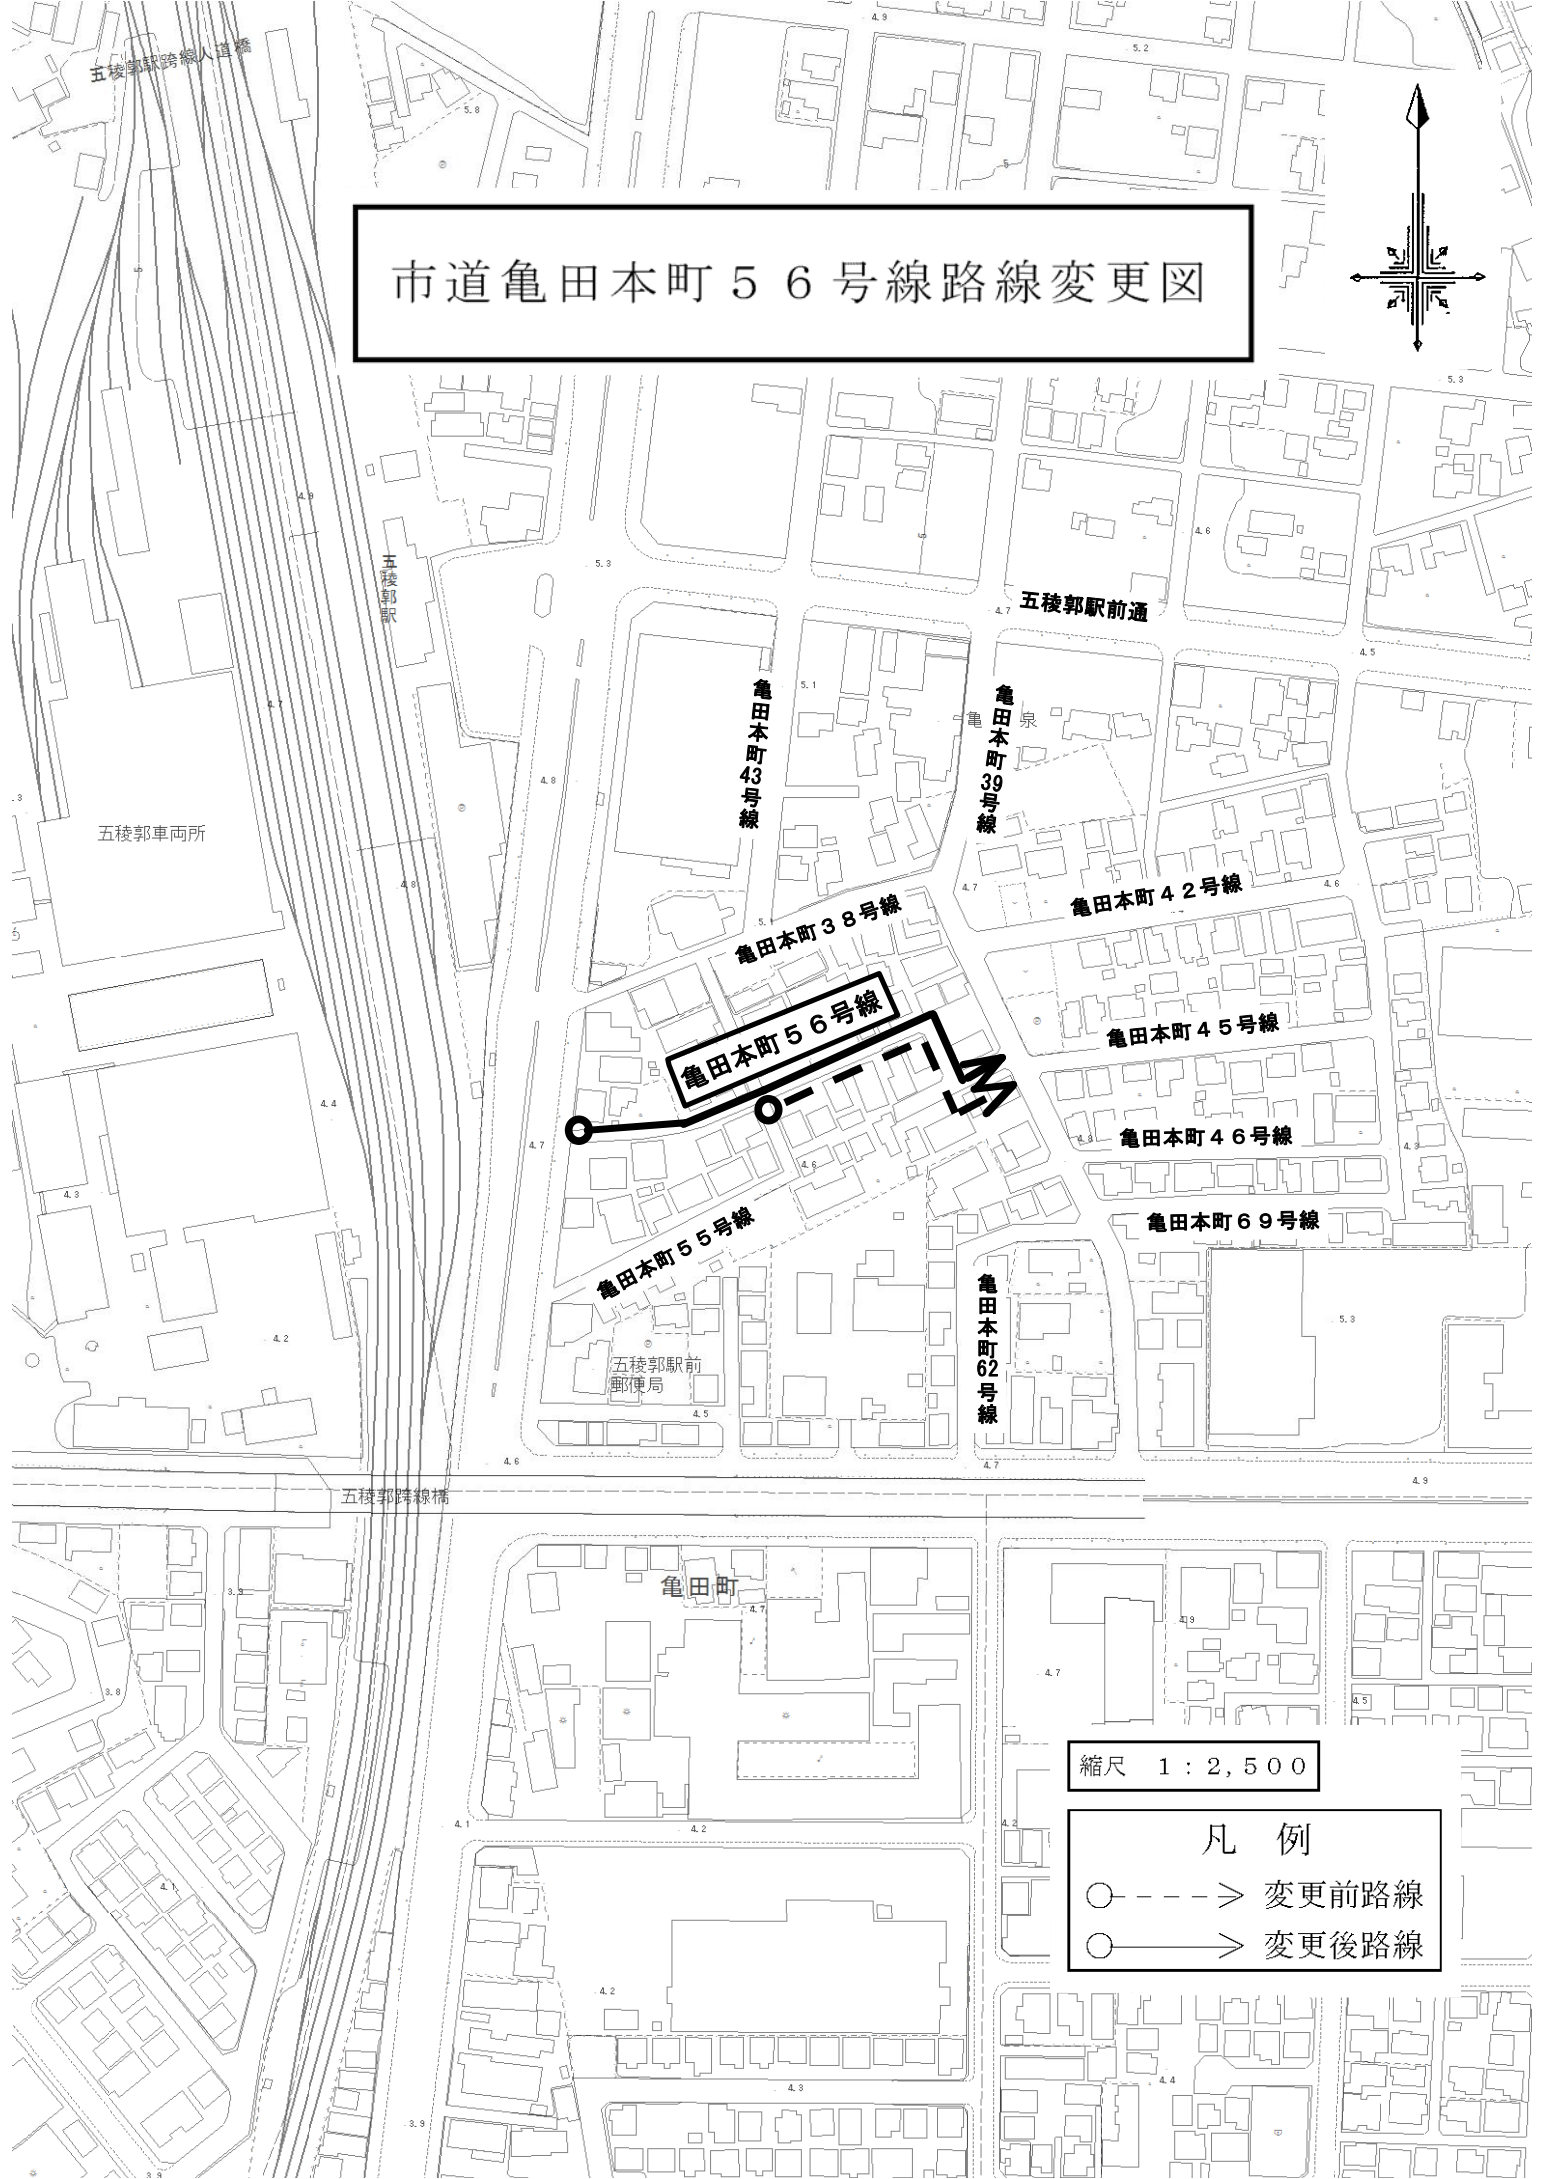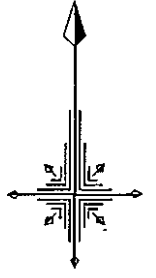

縮尺 1 : 2,500

- 凡例
- --- > 変更前路線
 - ——— > 変更後路線