

平成 20 年

第 4 回市議会定例会 議案第 92 号

市道の路線認定および廃止ならびに変更について

道路法（昭和 27 年法律第 180 号）第 8 条第 2 項および第 10 条第 3 項の規定により，下記調書のとおり市道の認定および廃止ならびに変更をいたしたい。

平成 20 年 12 月 4 日提出

函館市長 西 尾 正 範

路 線 認 定 調 書

整理 番号	路 線 名	起 終	点 点	摘 要
4316	桔梗石川連絡線	桔梗町 2 4 2 番 1 3 地先から 石川町 2 4 3 番 3 地先まで		
4317	港 2 - 20 号線	港町 2 丁目 2 7 9 番 4 0 地先から 港町 2 丁目 2 7 9 番 4 2 地先まで		
4318	港 3 - 14 号線	港町 3 丁目 2 3 9 番 4 9 地先から 港町 3 丁目 2 3 9 番 5 4 地先まで		
4319	追分 13 号線	追分町 5 番 1 1 0 地先から 追分町 5 番 1 5 0 地先まで		
4320	追分 14 号線	追分町 5 番 1 3 7 地先から 追分町 5 番 1 3 3 地先まで		
4321	追分 15 号線	追分町 6 番 8 6 地先から 追分町 6 番 8 0 地先まで		
4322	追分 16 号線	追分町 6 番 9 5 地先から 追分町 6 番 1 0 5 地先まで		
4323	田家 18 号線	田家町 1 2 5 番 1 5 地先から 田家町 1 2 5 番 1 6 地先まで		
4324	八幡 26 号線	八幡町 5 2 番 4 地先から 八幡町 5 2 番 2 地先まで		

4325	金堀5号線	金堀町48番35地先から 金堀町48番44地先まで	
4326	柏木23号線	柏木町176番85地先から 柏木町188番1地先まで	
4327	深堀42号線	深堀町122番25地先から 深堀町122番17地先まで	
4328	深堀43号線	深堀町122番64地先から 深堀町122番60地先まで	
4329	駒場10号線	駒場町6番14地先から 駒場町6番48地先まで	
4330	駒場11号線	駒場町7番44地先から 駒場町7番36地先まで	
4331	戸倉19号線	戸倉町320番7地先から 戸倉町316番1地先まで	
4332	戸倉20号線	戸倉町316番9地先から 戸倉町317番4地先まで	
4333	戸倉21号線	戸倉町319番4地先から 戸倉町318番6地先まで	
4334	戸倉22号線	戸倉町281番2地先から 戸倉町302番11地先まで	
4335	戸倉23号線	戸倉町165番6地先から 戸倉町168番1地先まで	
4336	日吉2-56号線	日吉町2丁目10番75地先から 日吉町2丁目10番72地先まで	
4337	日吉3-35号	日吉町3丁目8番6地先から 日吉町3丁目9番71地先まで	
4338	日吉3-36号線	日吉町3丁目43番142地先から 日吉町3丁目43番139地先まで	
4339	高松38号線	高松町533番59地先から 高松町533番16地先まで	
4340	中道1-26号線	中道1丁目27番2地先から 中道1丁目24番14地先まで	

4341	中道1 - 27号線	中道1丁目24番27地先から 中道1丁目24番30地先まで	
4342	中道2 - 28号線	中道2丁目177番1地先から 中道2丁目171番2地先まで	
4343	陣川42号線	陣川町102番33地先から 陣川町102番22地先まで	
4344	東山2 - 49号線	東山2丁目52番6地先から 東山2丁目50番165地先まで	
4345	美原2 - 55号線	美原2丁目51番47地先から 美原2丁目56番27地先まで	
4346	美原2 - 56号線	美原2丁目51番42地先から 美原2丁目56番44地先まで	
4347	美原3 - 47号線	美原3丁目183番293地先から 美原3丁目183番113地先まで	
4348	美原3 - 48号線	美原3丁目183番135地先から 美原3丁目183番130地先まで	
4349	美原3 - 49号線	美原3丁目183番139地先から 美原3丁目183番147地先まで	
4350	美原3 - 50号線	美原3丁目204番7地先から 美原3丁目183番142地先まで	
4351	美原4 - 46号線	美原4丁目14番2地先から 美原4丁目14番8地先まで	
4352	赤川1 - 30号線	赤川1丁目115番4地先から 赤川1丁目125番5地先まで	
4353	赤川1 - 31号線	赤川1丁目115番64地先から 美原2丁目117番3地先まで	
4354	北美原1 - 27号線	北美原1丁目127番6地先から 北美原1丁目128番地先まで	
4355	北美原1 - 28号線	北美原1丁目2番596地先から 北美原1丁目127番1地先まで	
4356	北美原2 - 20号線	北美原2丁目13番62地先から 北美原2丁目38番4地先まで	

4357	桔梗205号線	桔梗町403番287地先から 桔梗町403番299地先まで	
4358	桔梗206号線	桔梗町403番300地先から 桔梗町403番304地先まで	
4359	桔梗207号線	桔梗町403番310地先から 桔梗町403番314地先まで	
4360	桔梗2-25号線	桔梗2丁目265番5地先から 桔梗2丁目256番55地先まで	
4361	亀田本町68号線	亀田本町110番3地先から 亀田本町105番43地先まで	
4362	亀田港72号線	亀田港町417番65地先から 亀田港町417番83地先まで	

路 線 廃 止 調 書



整理 番号	路 線 名	起 終	点 点	摘 要
3181	富岡2-54号線	富岡町2丁目87番53地先から 富岡町2丁目87番53地先まで		
2071	赤川1-20号線	赤川1丁目131番3地先から 美原2丁目115番31地先まで		
3895	日ノ浜水源地線	高岱町152番地先から 高岱町430番地先まで		
3966	日ノ浜団地1号線	日ノ浜町172番地3地先から 日ノ浜町172番地3地先まで		
3967	日ノ浜団地2号線	日ノ浜町204番地8地先から 日ノ浜町207番地2地先まで		
3968	日ノ浜団地3号線	日ノ浜町207番地2地先から 日ノ浜町172番地3地先まで		

路 線 変 更 調 書

整理 番号	路 線 名	旧 新別	起 終	点 点	摘 要
74	文教通1号	旧	日吉町3丁目9番84地先から 日吉町2丁目15番22地先まで		
		新	日吉町1丁目6番148地先から 日吉町2丁目15番22地先まで		
1107	花園15号線	旧	花園町17番32地先から 花園町8番2地先まで		
		新	花園町17番32地先から 花園町6番107地先まで		
2464	富岡2-34号線	旧	富岡町2丁目89番43地先から 富岡町2丁目89番72地先まで		
		新	富岡町2丁目89番42地先から 富岡町2丁目87番51地先まで		
1934	美原2-1号線	旧	美原2丁目107番54地先から 美原2丁目107番3地先まで		
		新	美原2丁目107番54地先から 美原2丁目117番3地先まで		
1954	美原2-21号線	旧	美原2丁目33番1地先から 美原2丁目51番67地先まで		
		新	美原2丁目33番1地先から 美原2丁目56番51地先まで		
1964	美原2-31号線	旧	美原2丁目54番3地先から 美原2丁目53番7地先まで		
		新	美原2丁目54番3地先から 美原2丁目51番36地先まで		
2817	北美原3-6号線	旧	北美原3丁目30番64地先から 北美原3丁目30番41地先まで		
		新	北美原3丁目30番64地先から 北美原3丁目30番44地先まで		

2207	昭和2 - 7号線	旧	昭和2丁目202番8地先から 昭和1丁目434番2地先まで	
		新	昭和2丁目202番17地先から 昭和1丁目434番2地先まで	
2874	亀田本町51号線	旧	亀田本町87番220地先から 亀田本町87番36地先まで	
		新	亀田本町87番221地先から 亀田本町87番36地先まで	



市道桔梗石川連絡線路線認定図

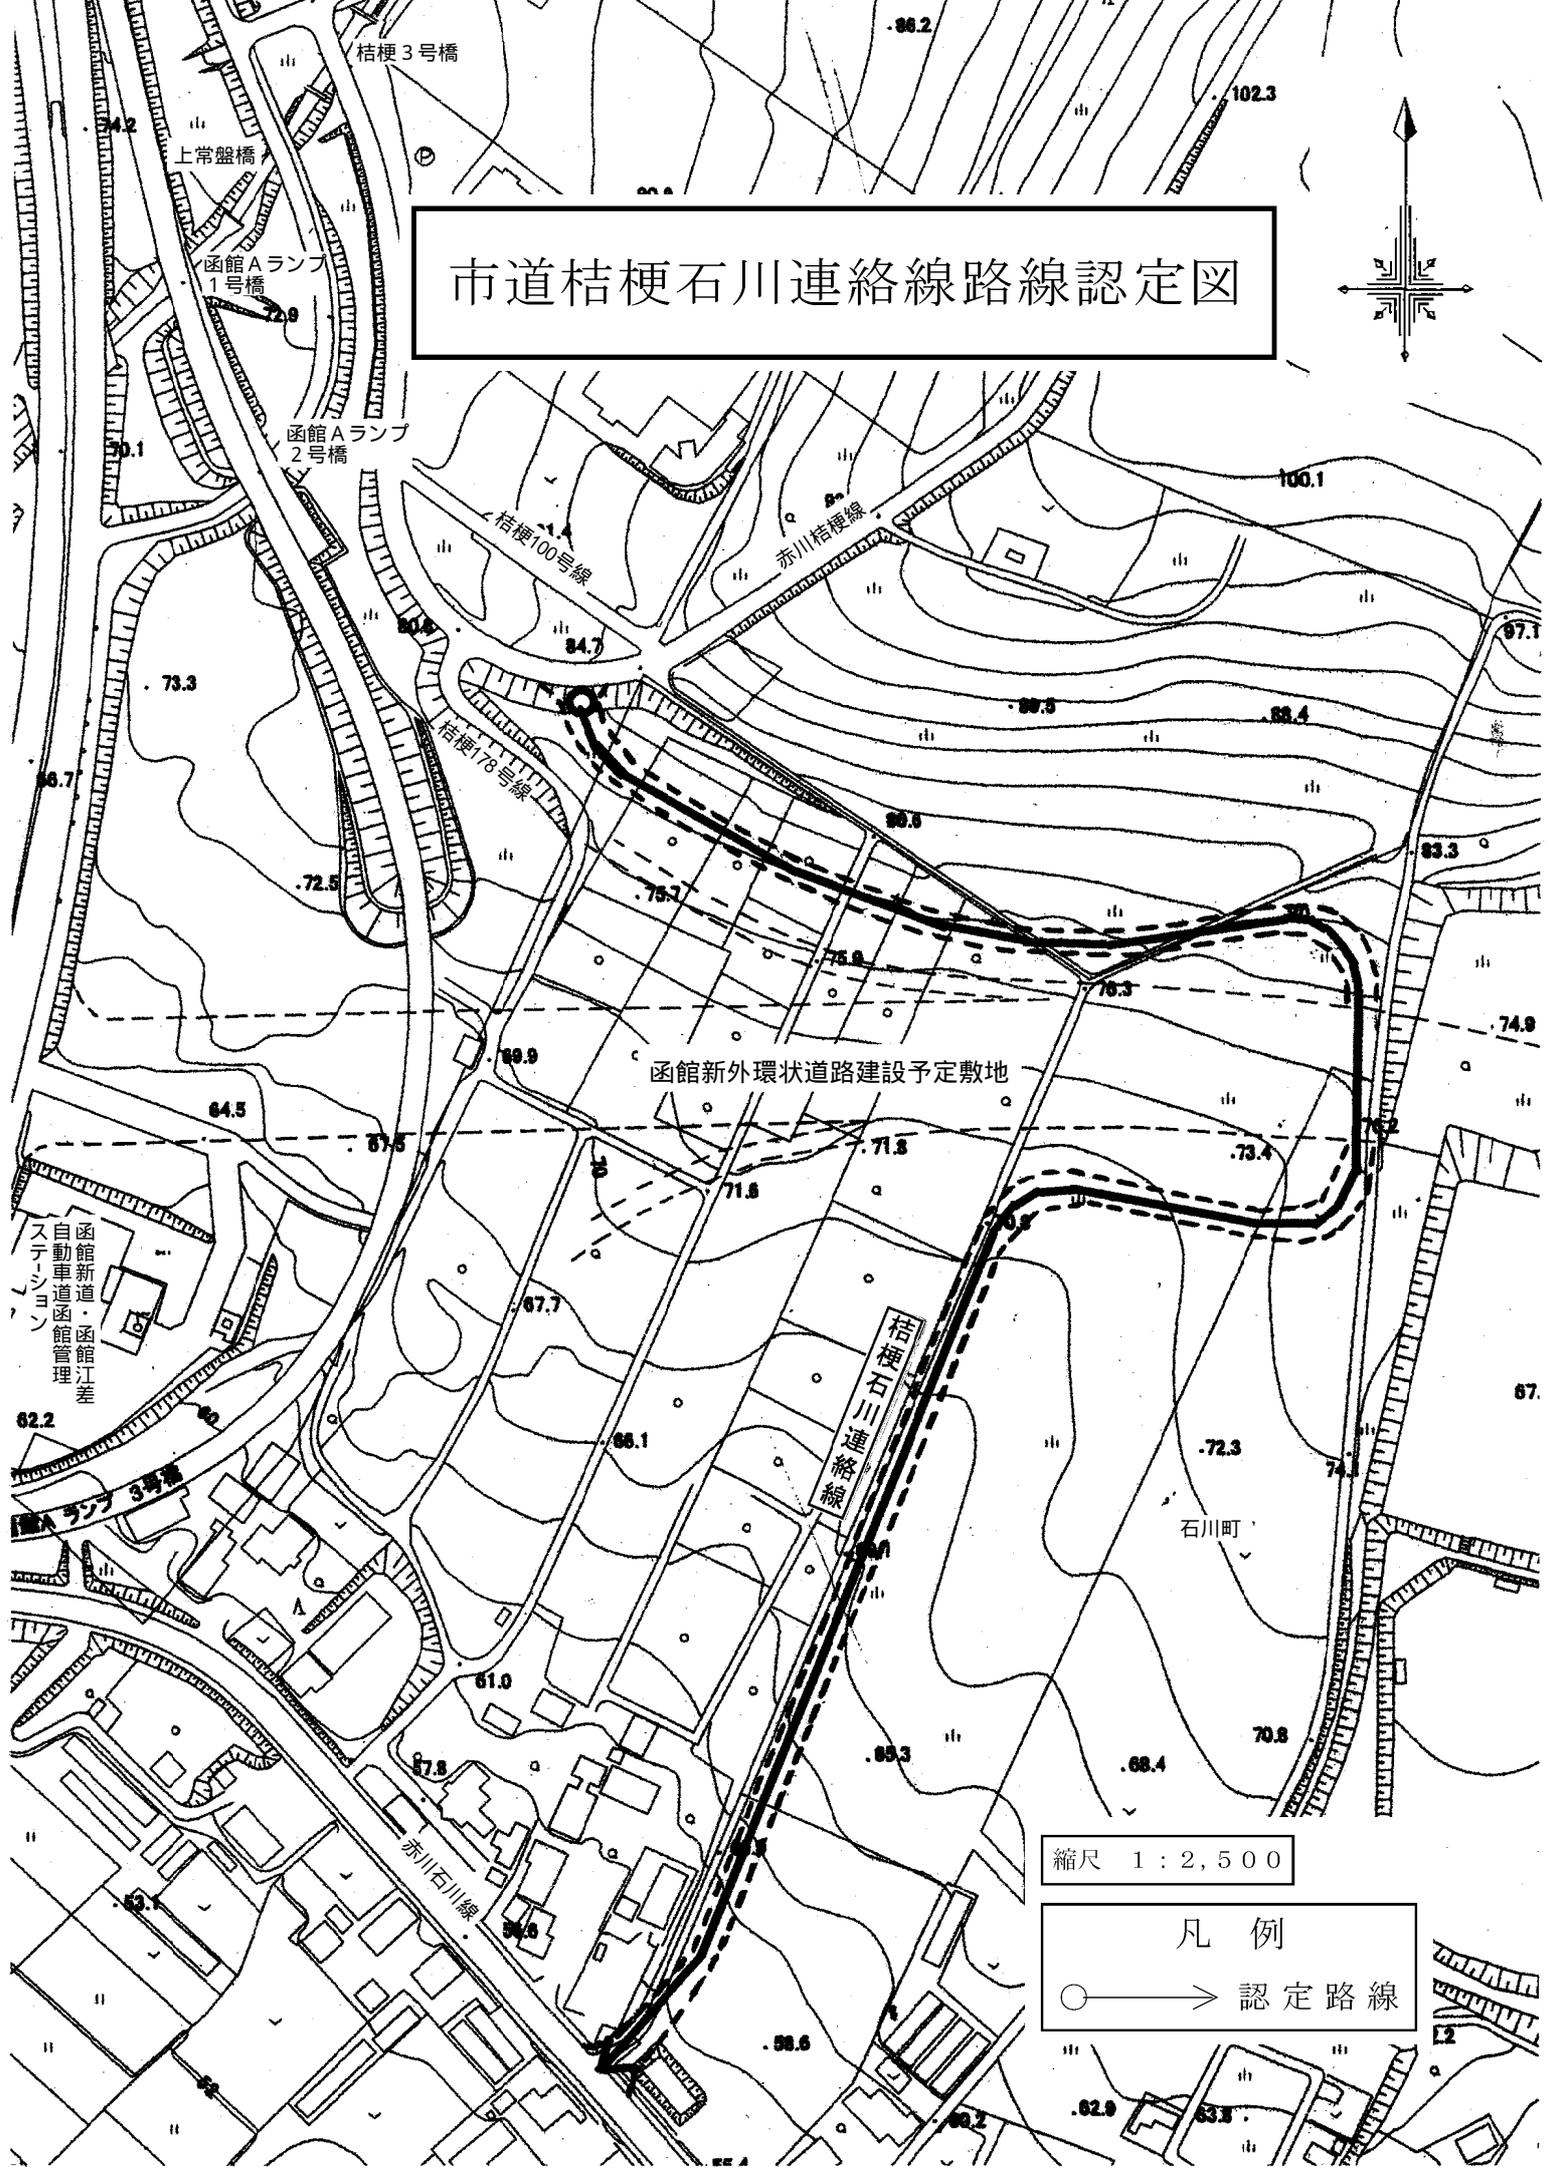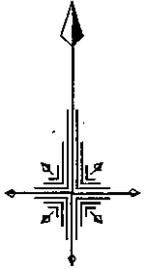

縮尺 1 : 2,500

凡例
 ○ → 認定路線

市道港2-20号線路線認定図

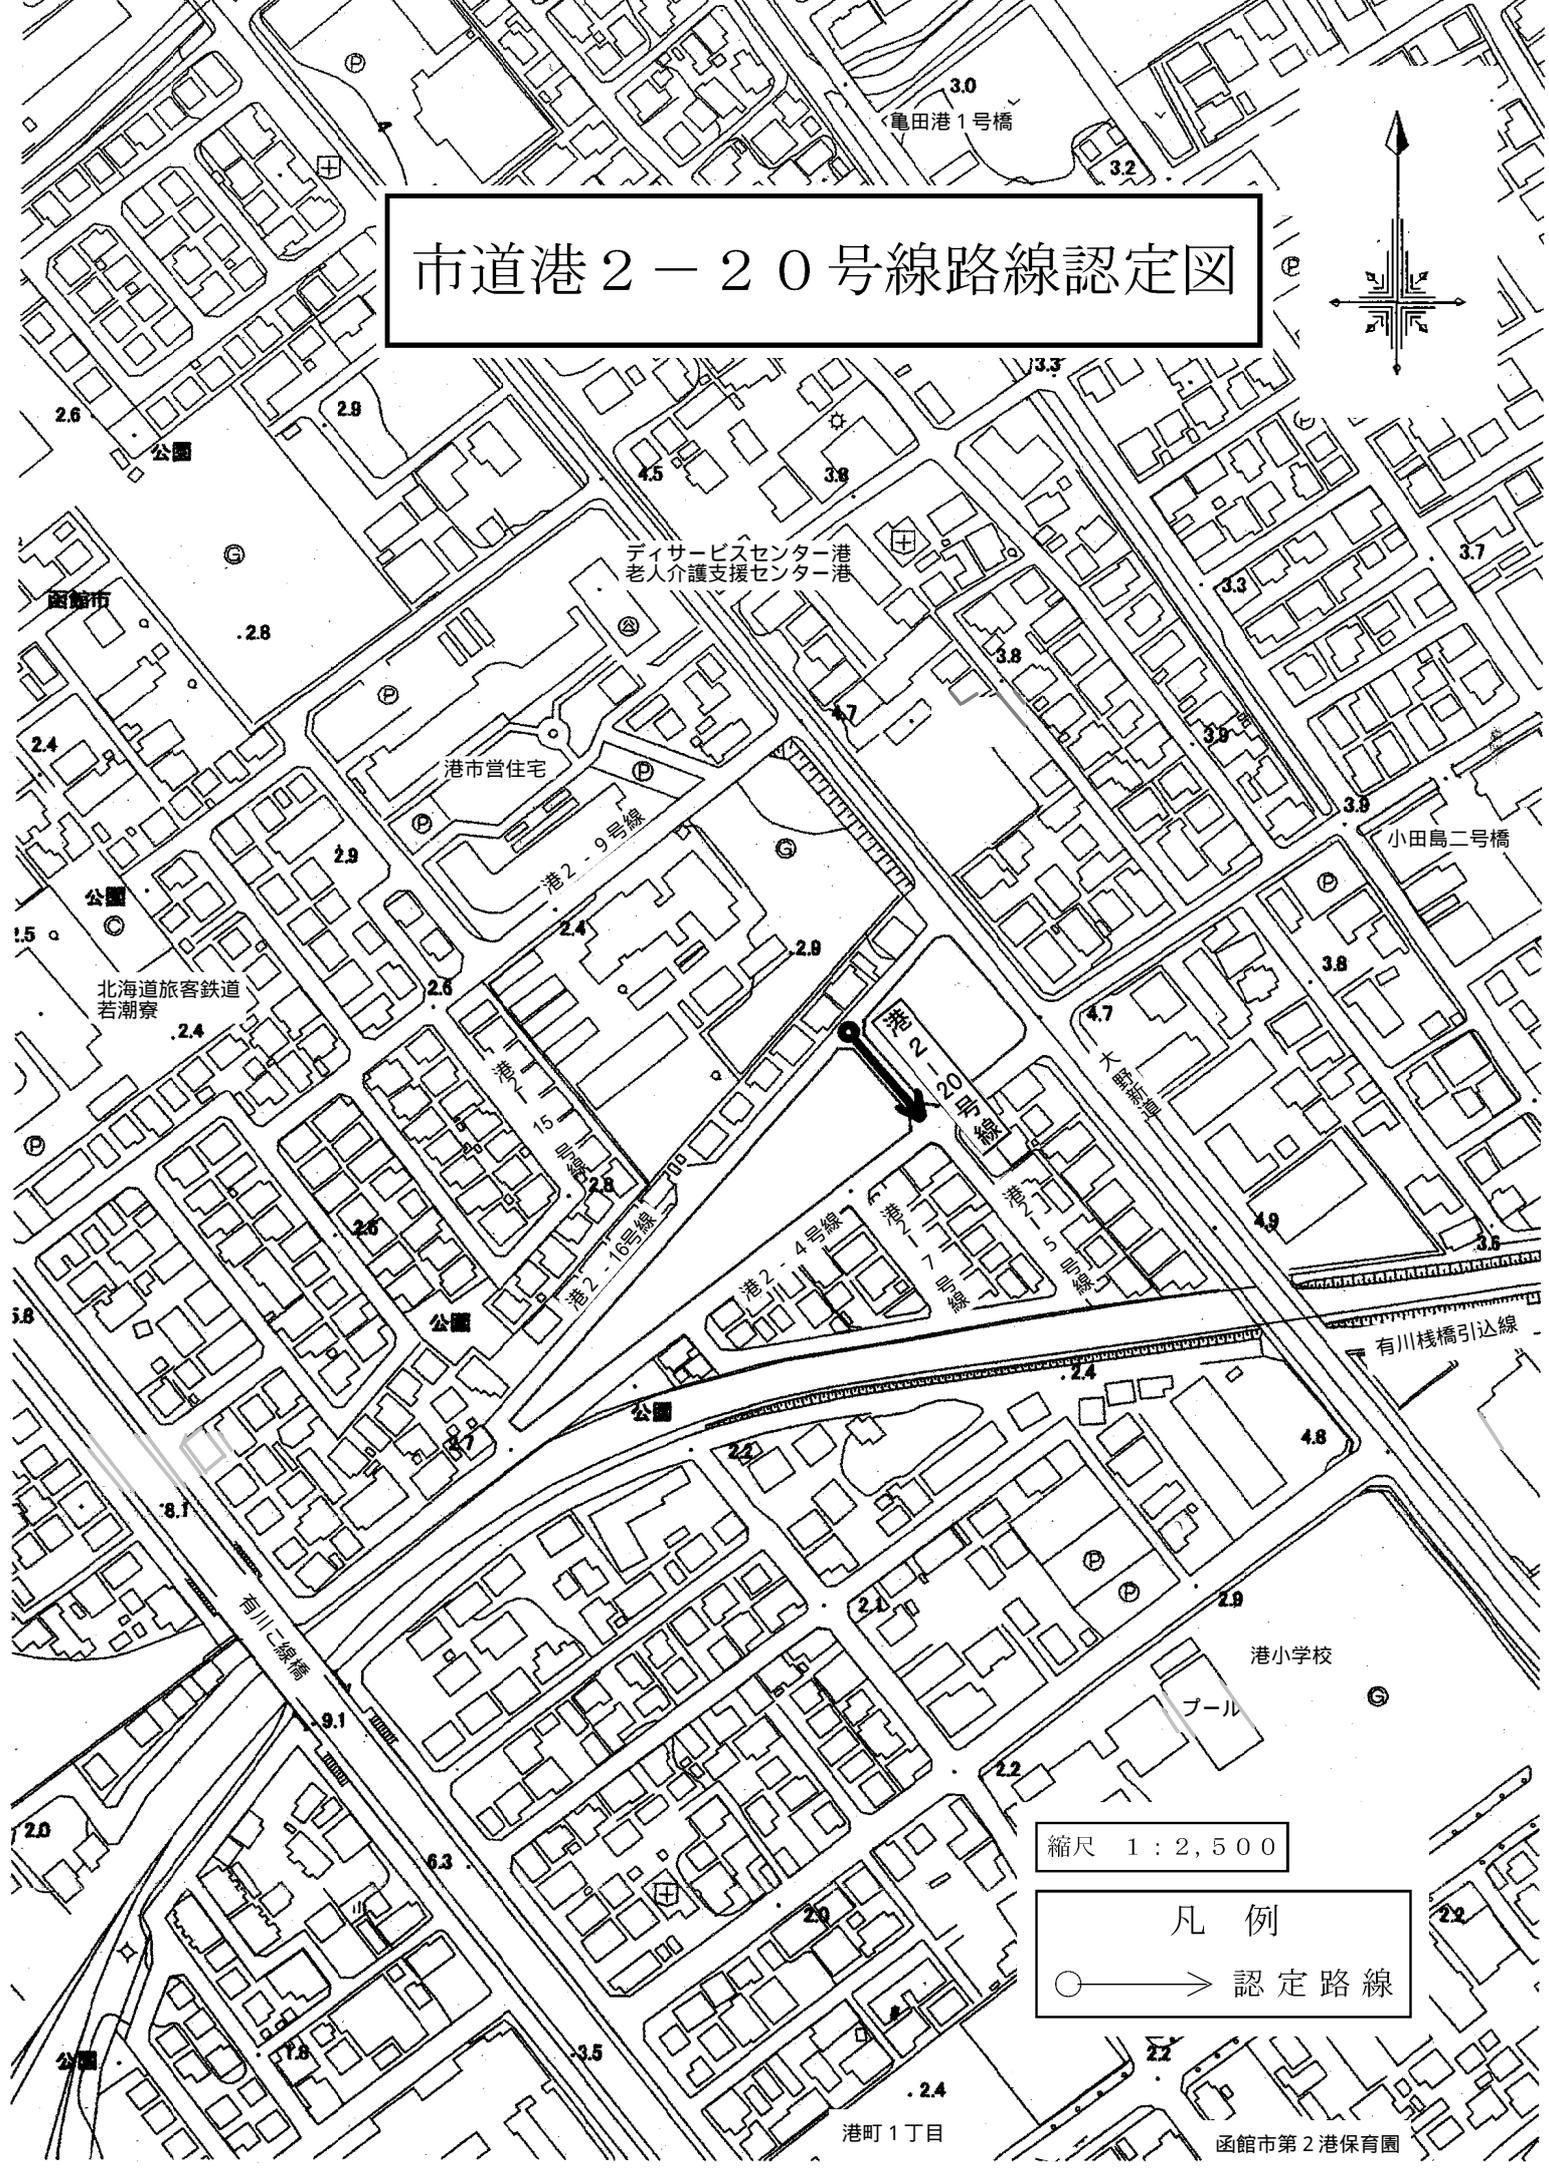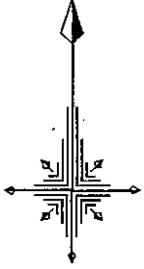



縮尺 1 : 2,500

凡例
 ○ → 認定路線

港町1丁目

函館市第2港保育園



市道港3-14号線路線認定図

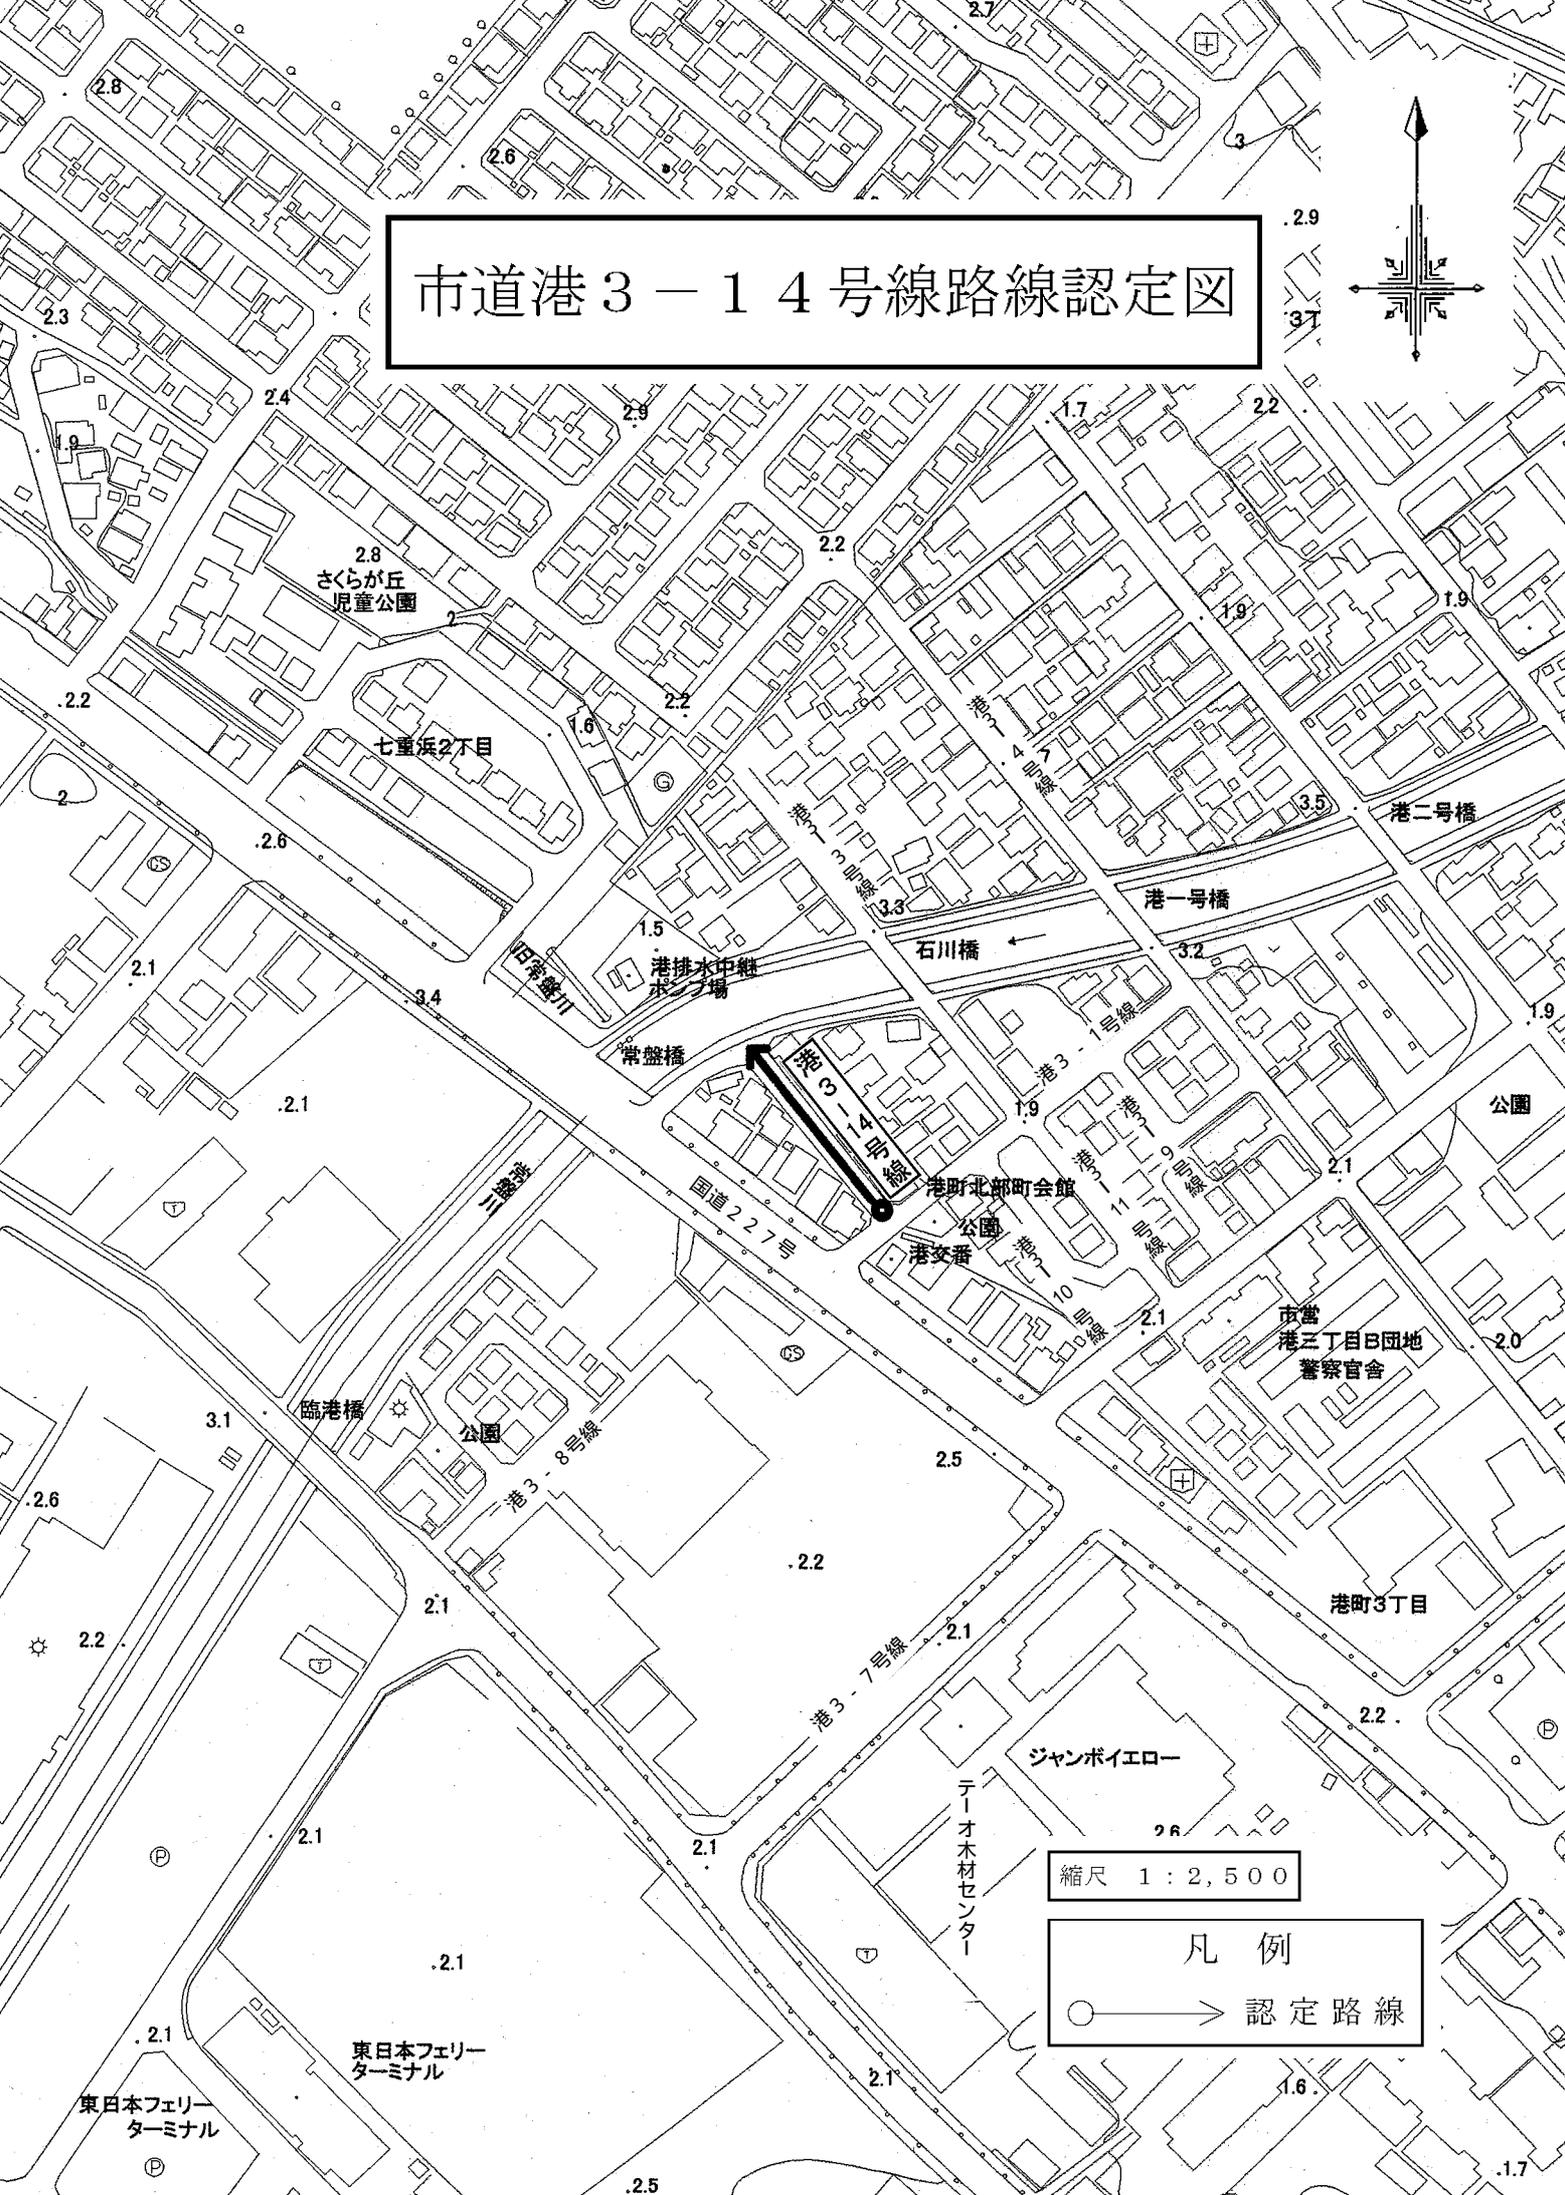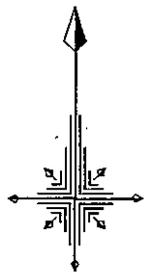

縮尺 1 : 2,500

凡例
○ → 認定路線

市道追分13号線～16号線路線認定図

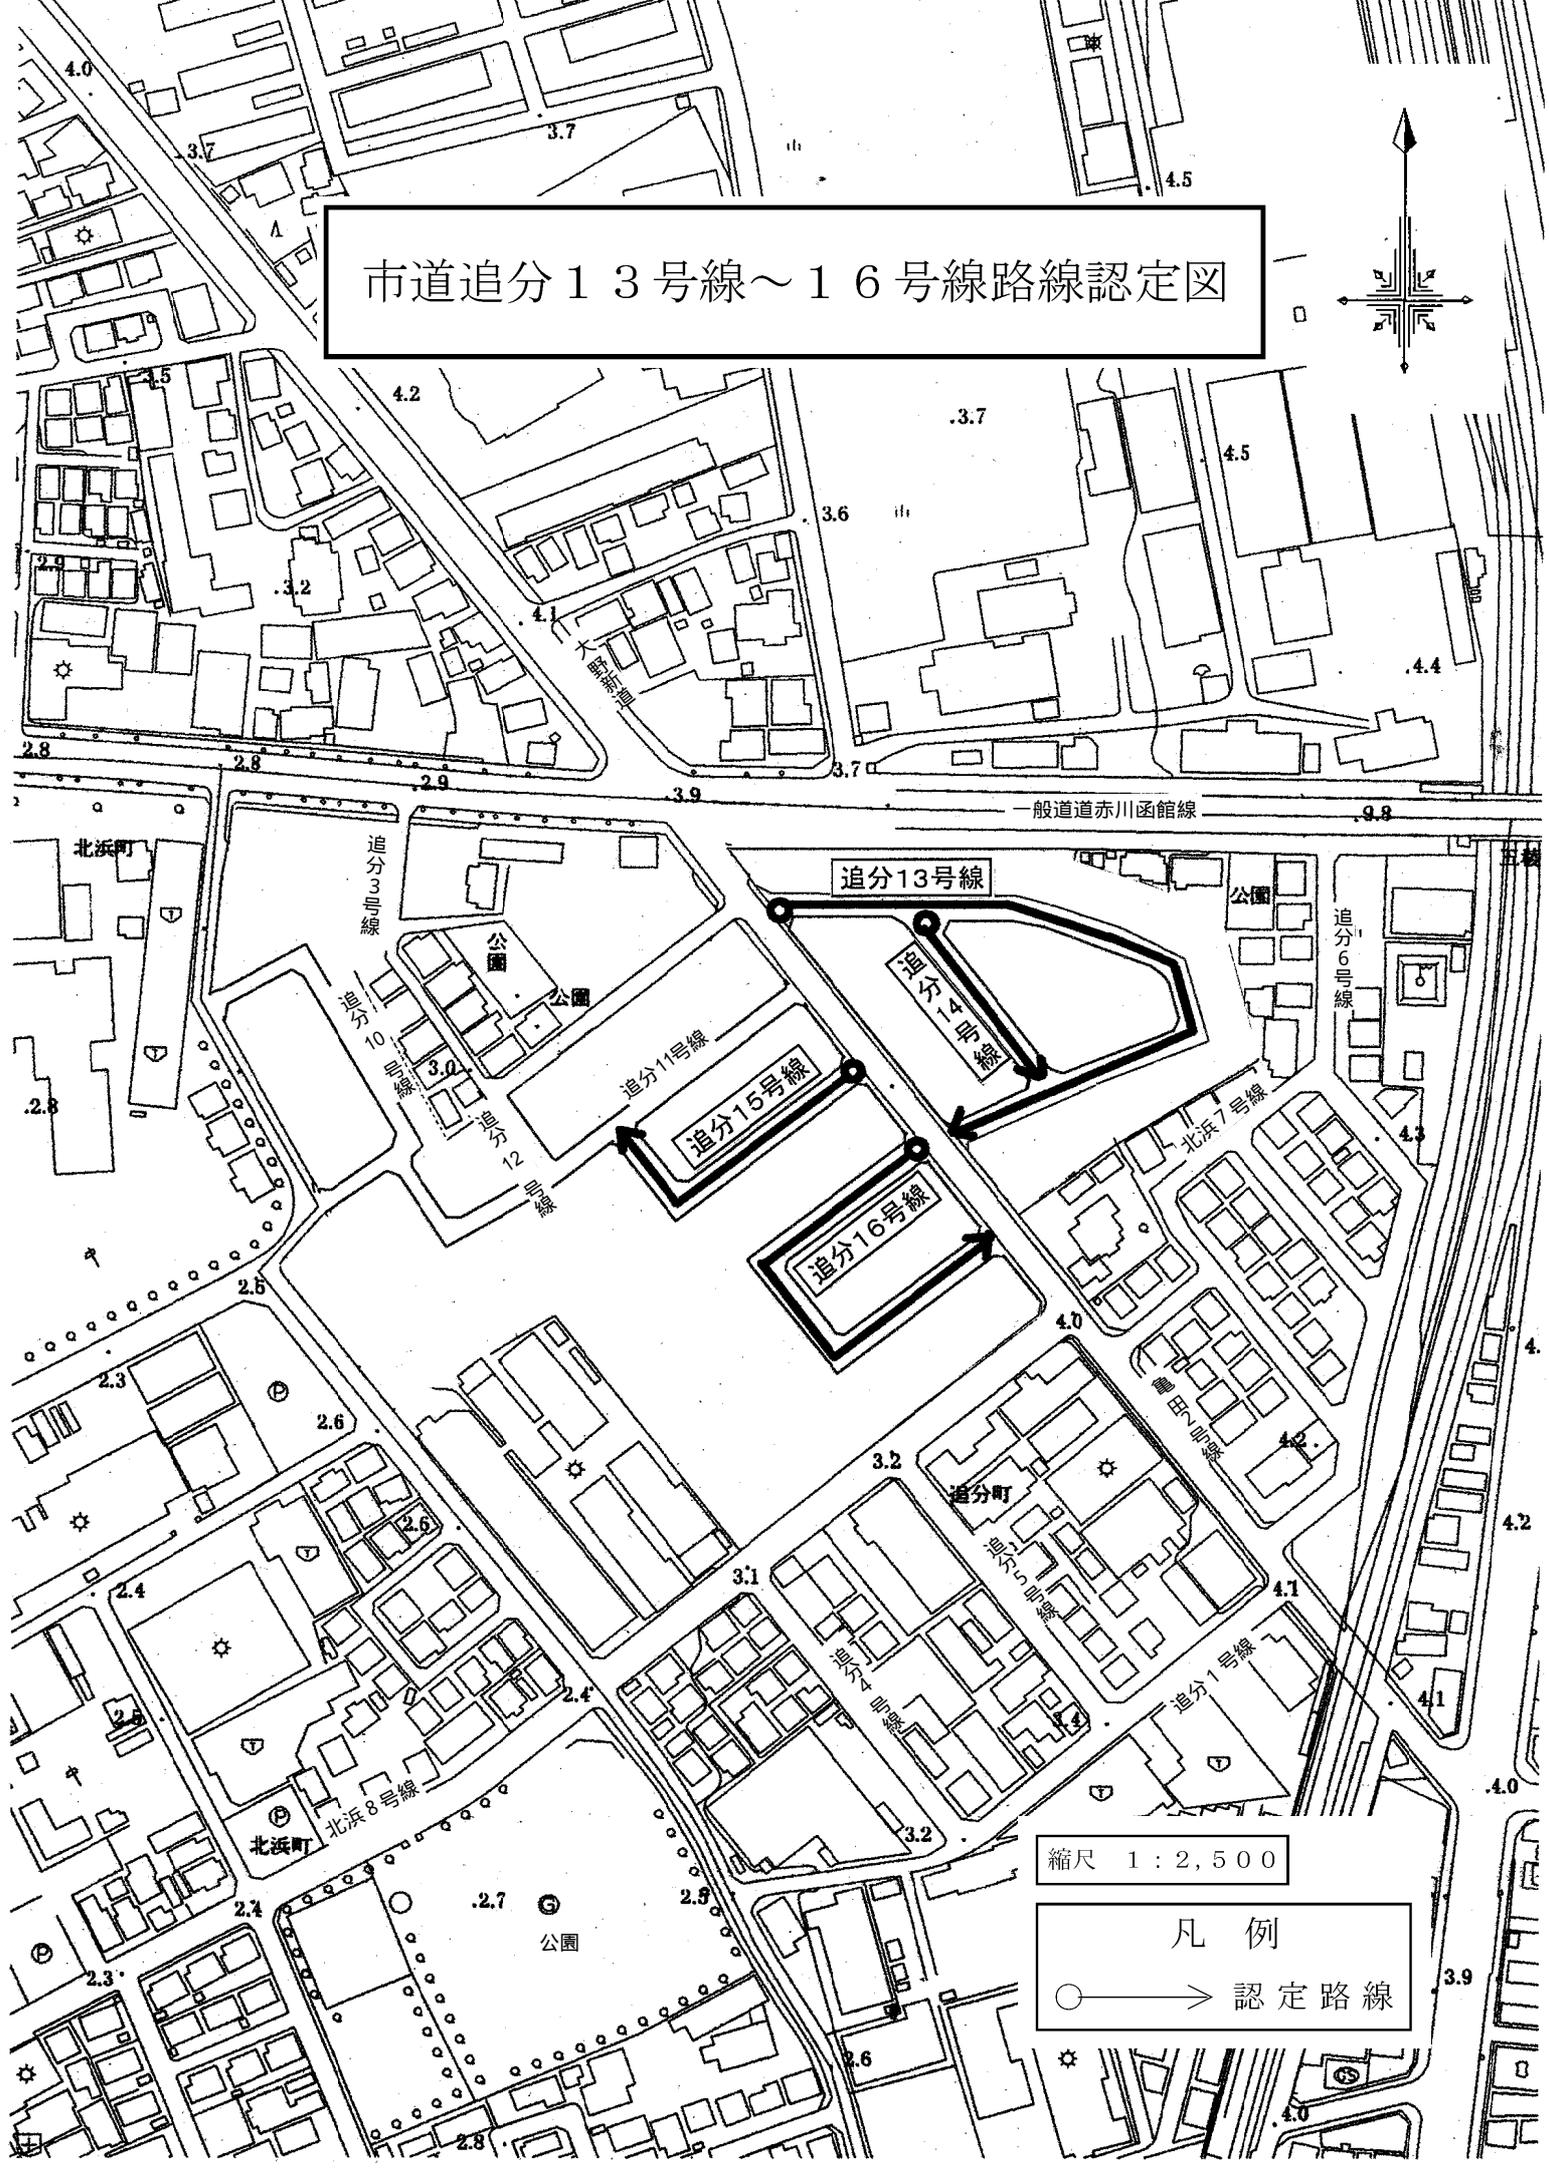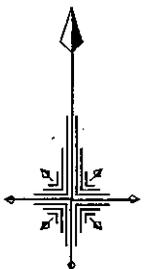

一般道道赤川函館線

追分13号線

追分12号線

追分11号線

追分15号線

追分16号線

追分6号線

北浜7号線

北浜8号線



追分1号線

縮尺 1 : 2,500

凡例
○ → 認定路線





市道八幡26号線路線認定図

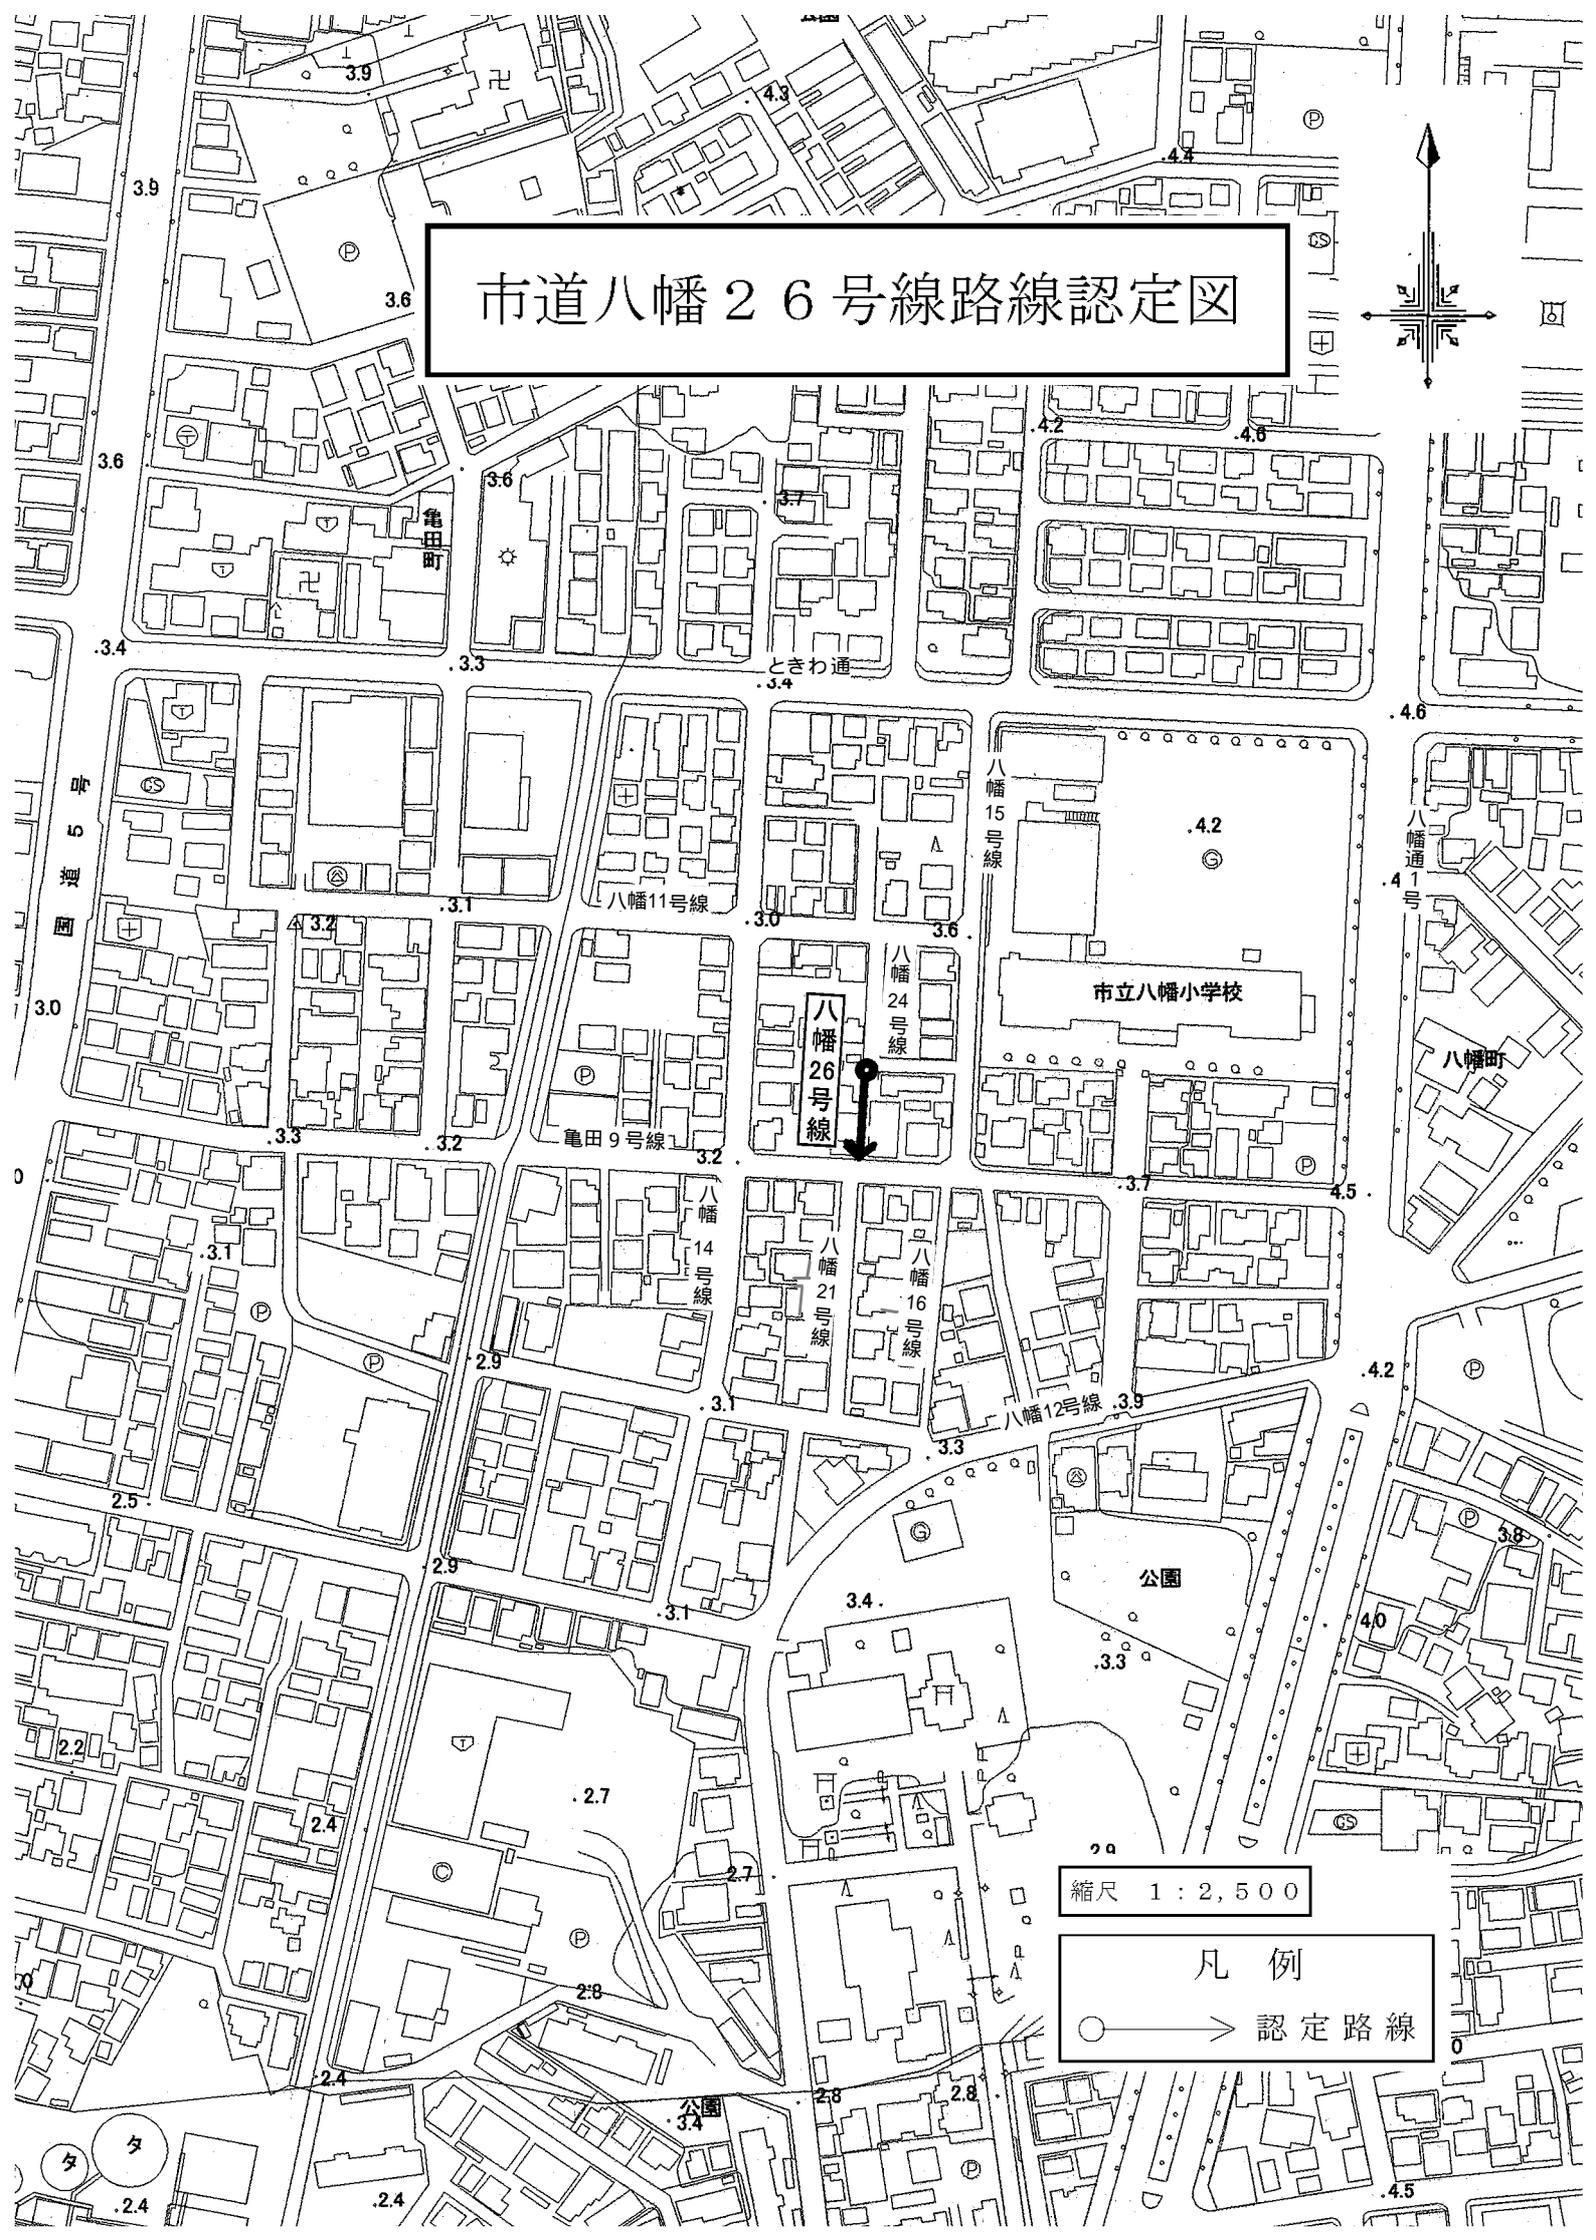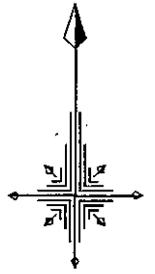

縮尺 1 : 2,500

凡例
○ → 認定路線



市道金堀5号線路線認定図

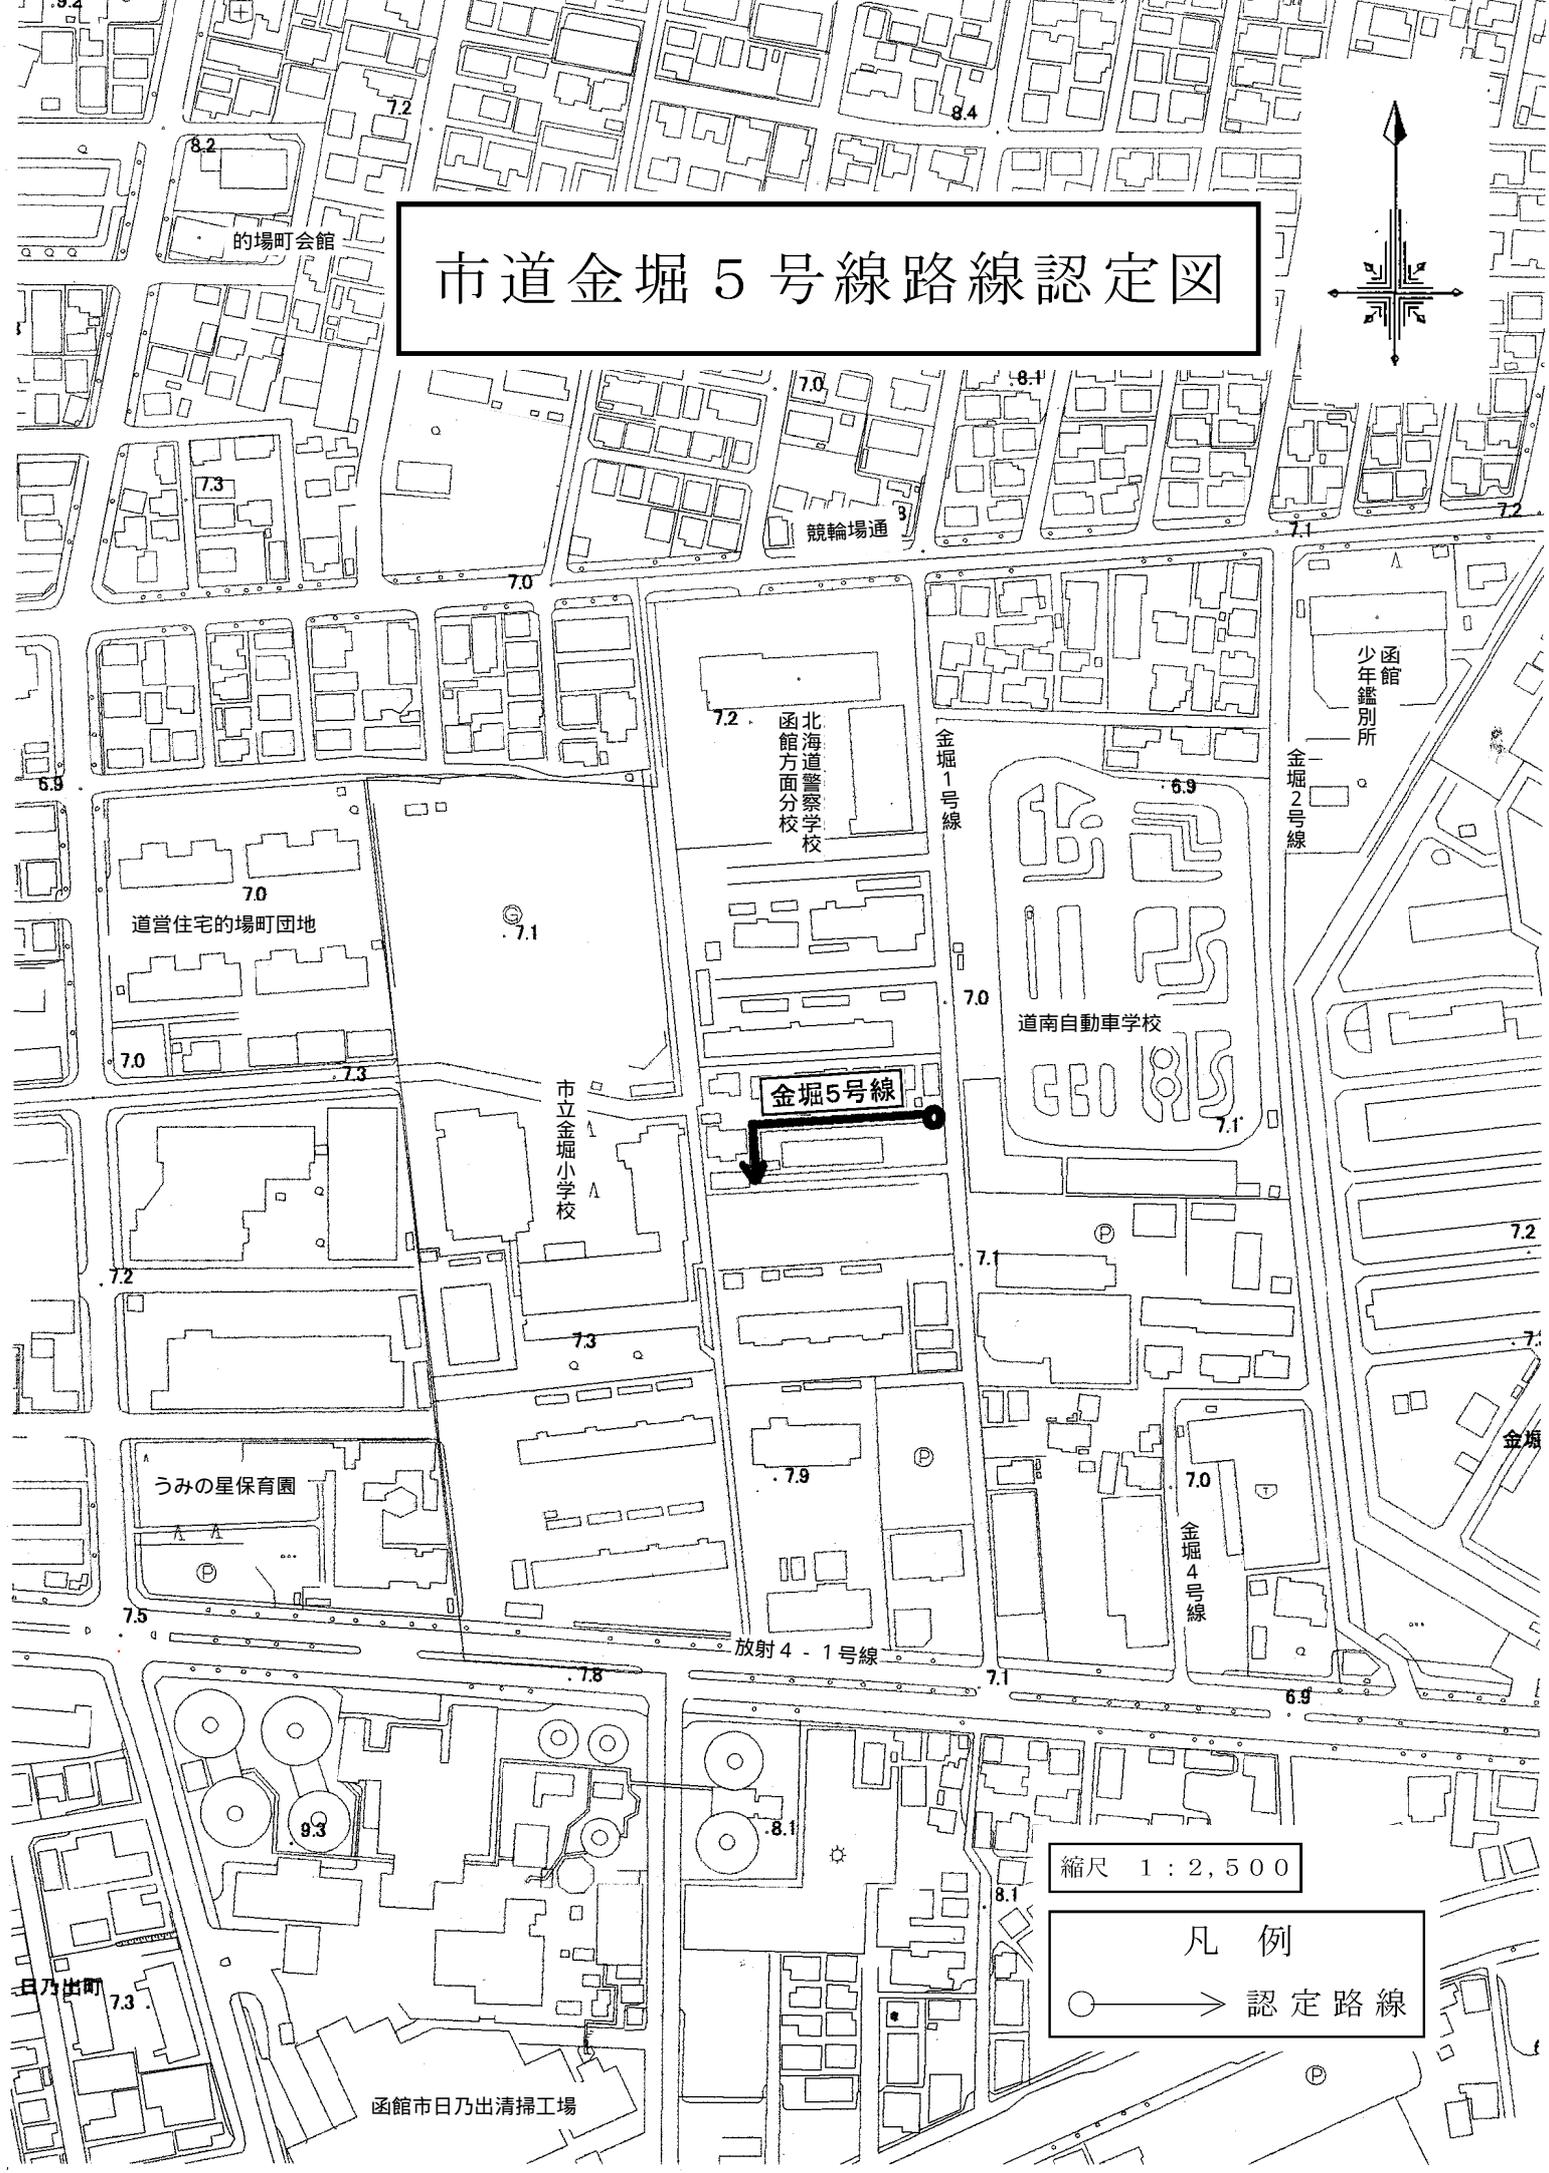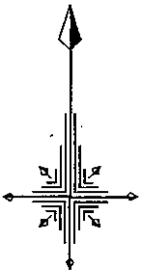

縮尺 1 : 2,500

凡例
○ → 認定路線

市道深堀42号線・43号線路線認定図

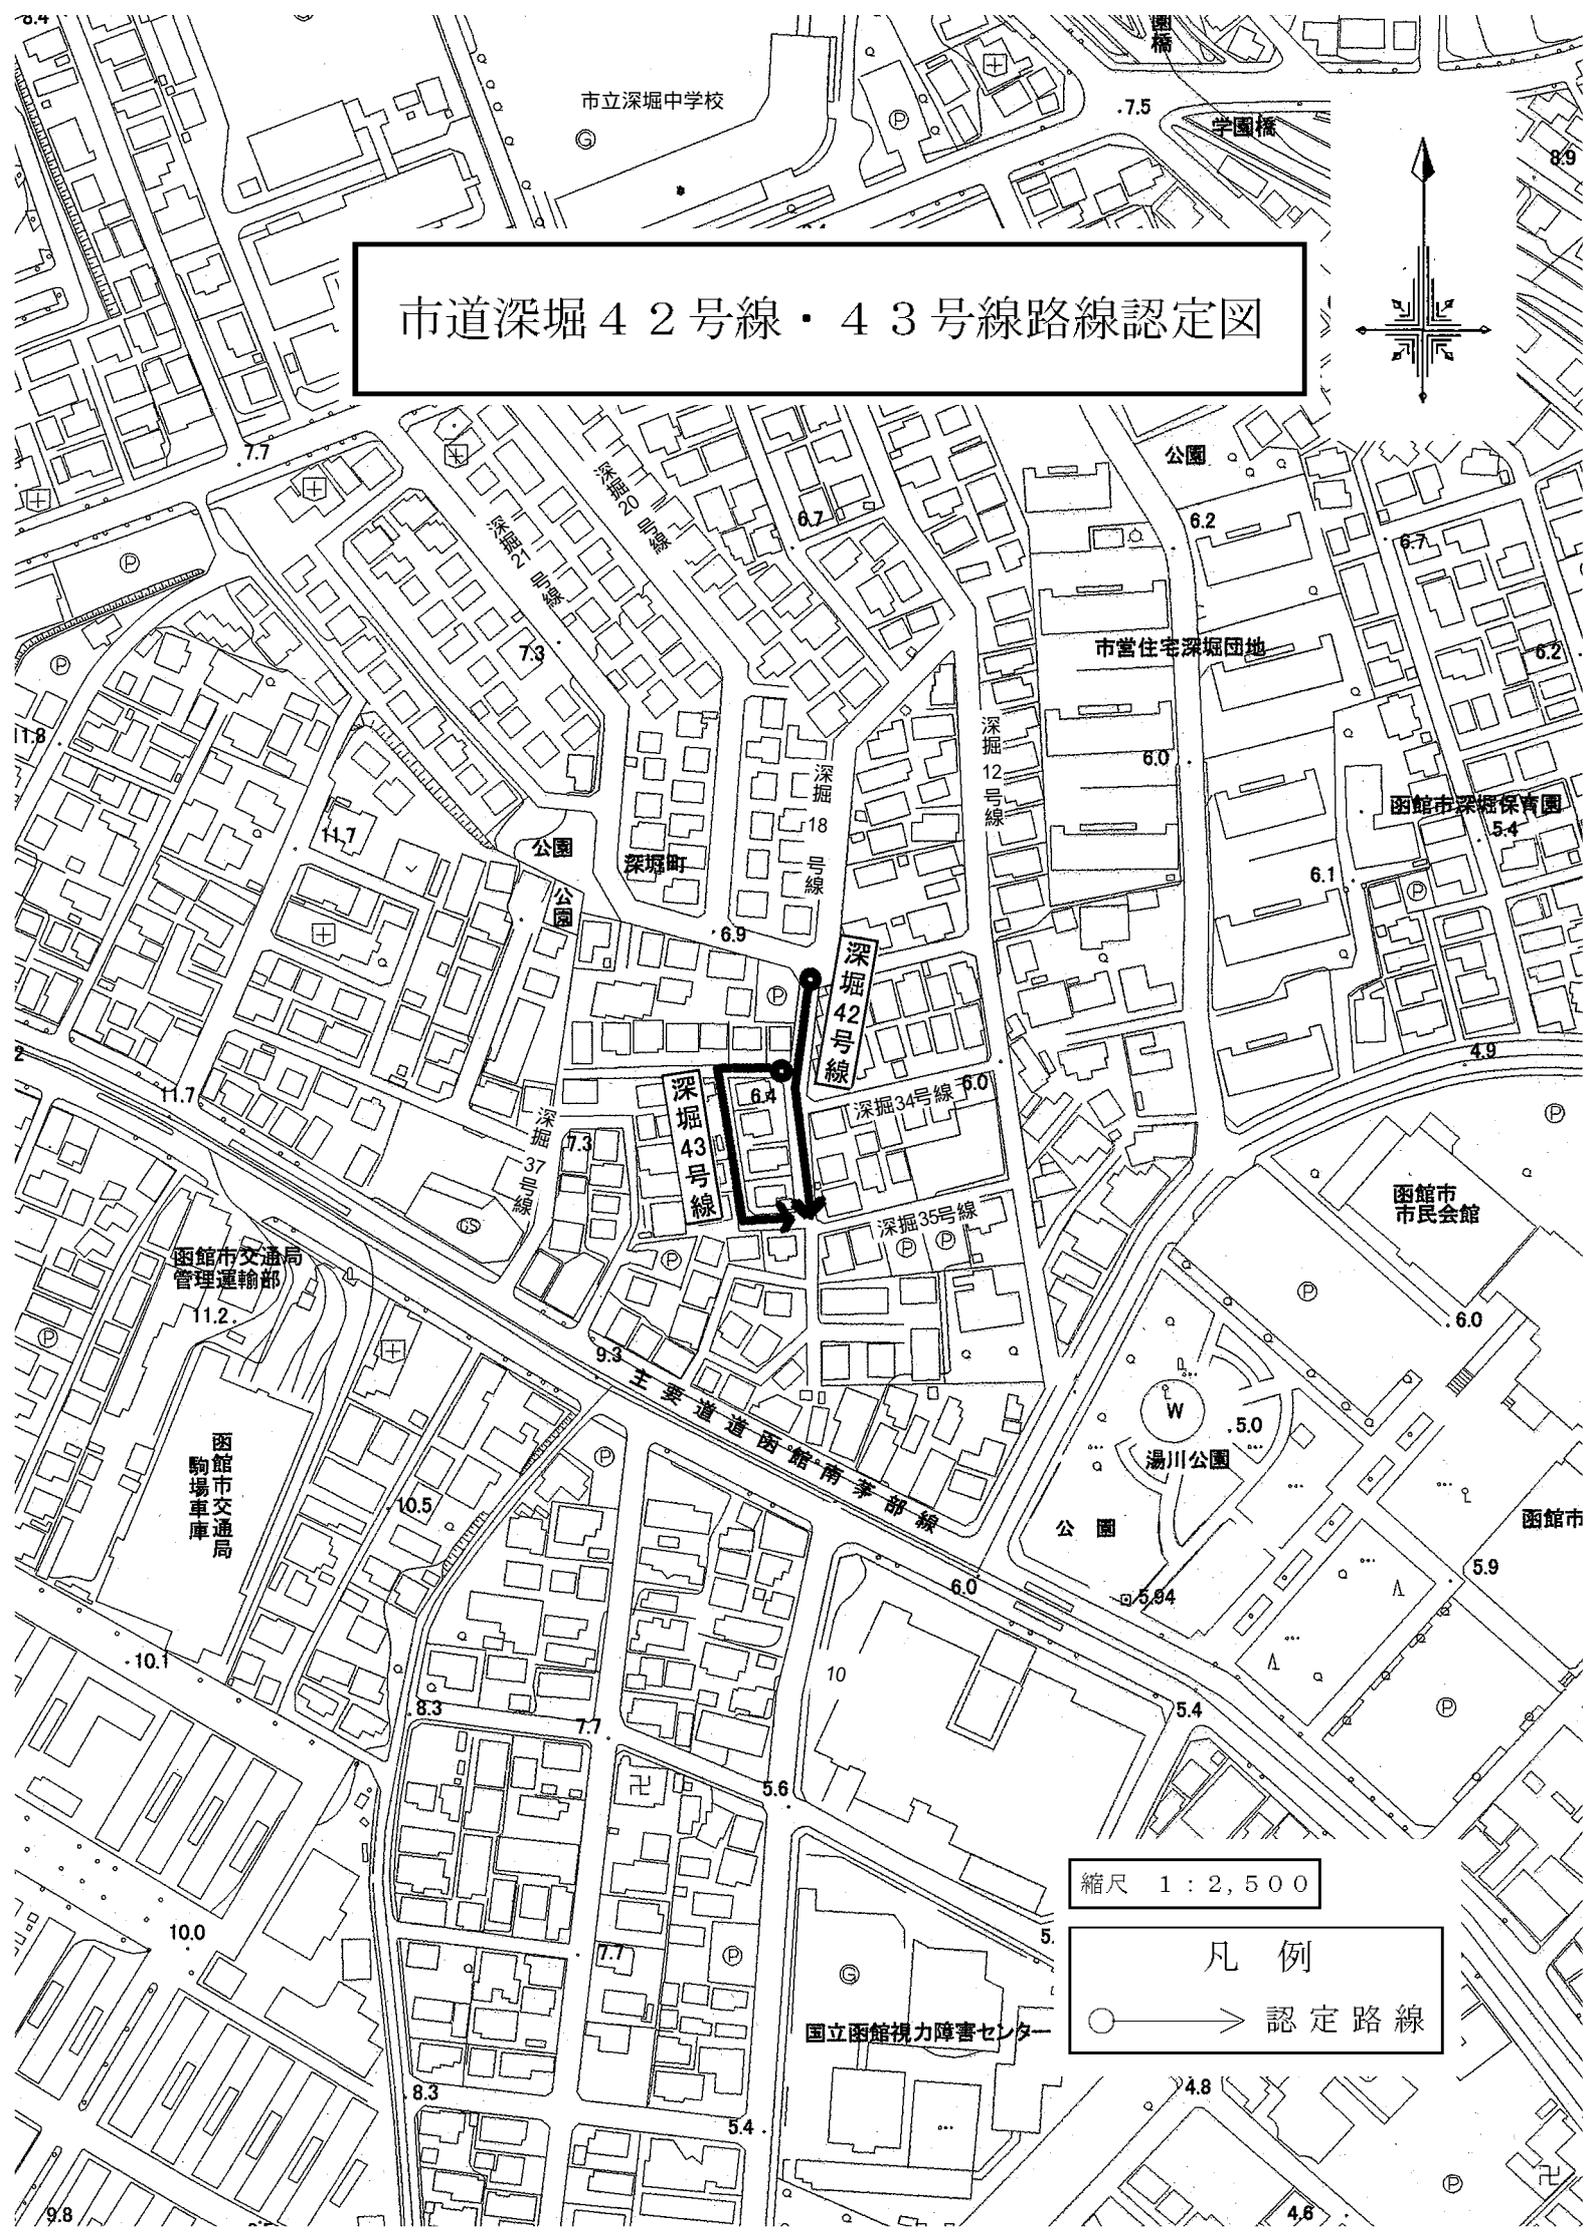
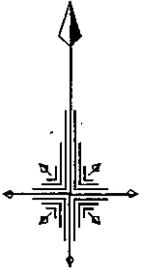


縮尺 1 : 2,500

凡例
○ → 認定路線

市道駒場10号線・11号線路線認定図

函館短期大学付設
調理師専門学校

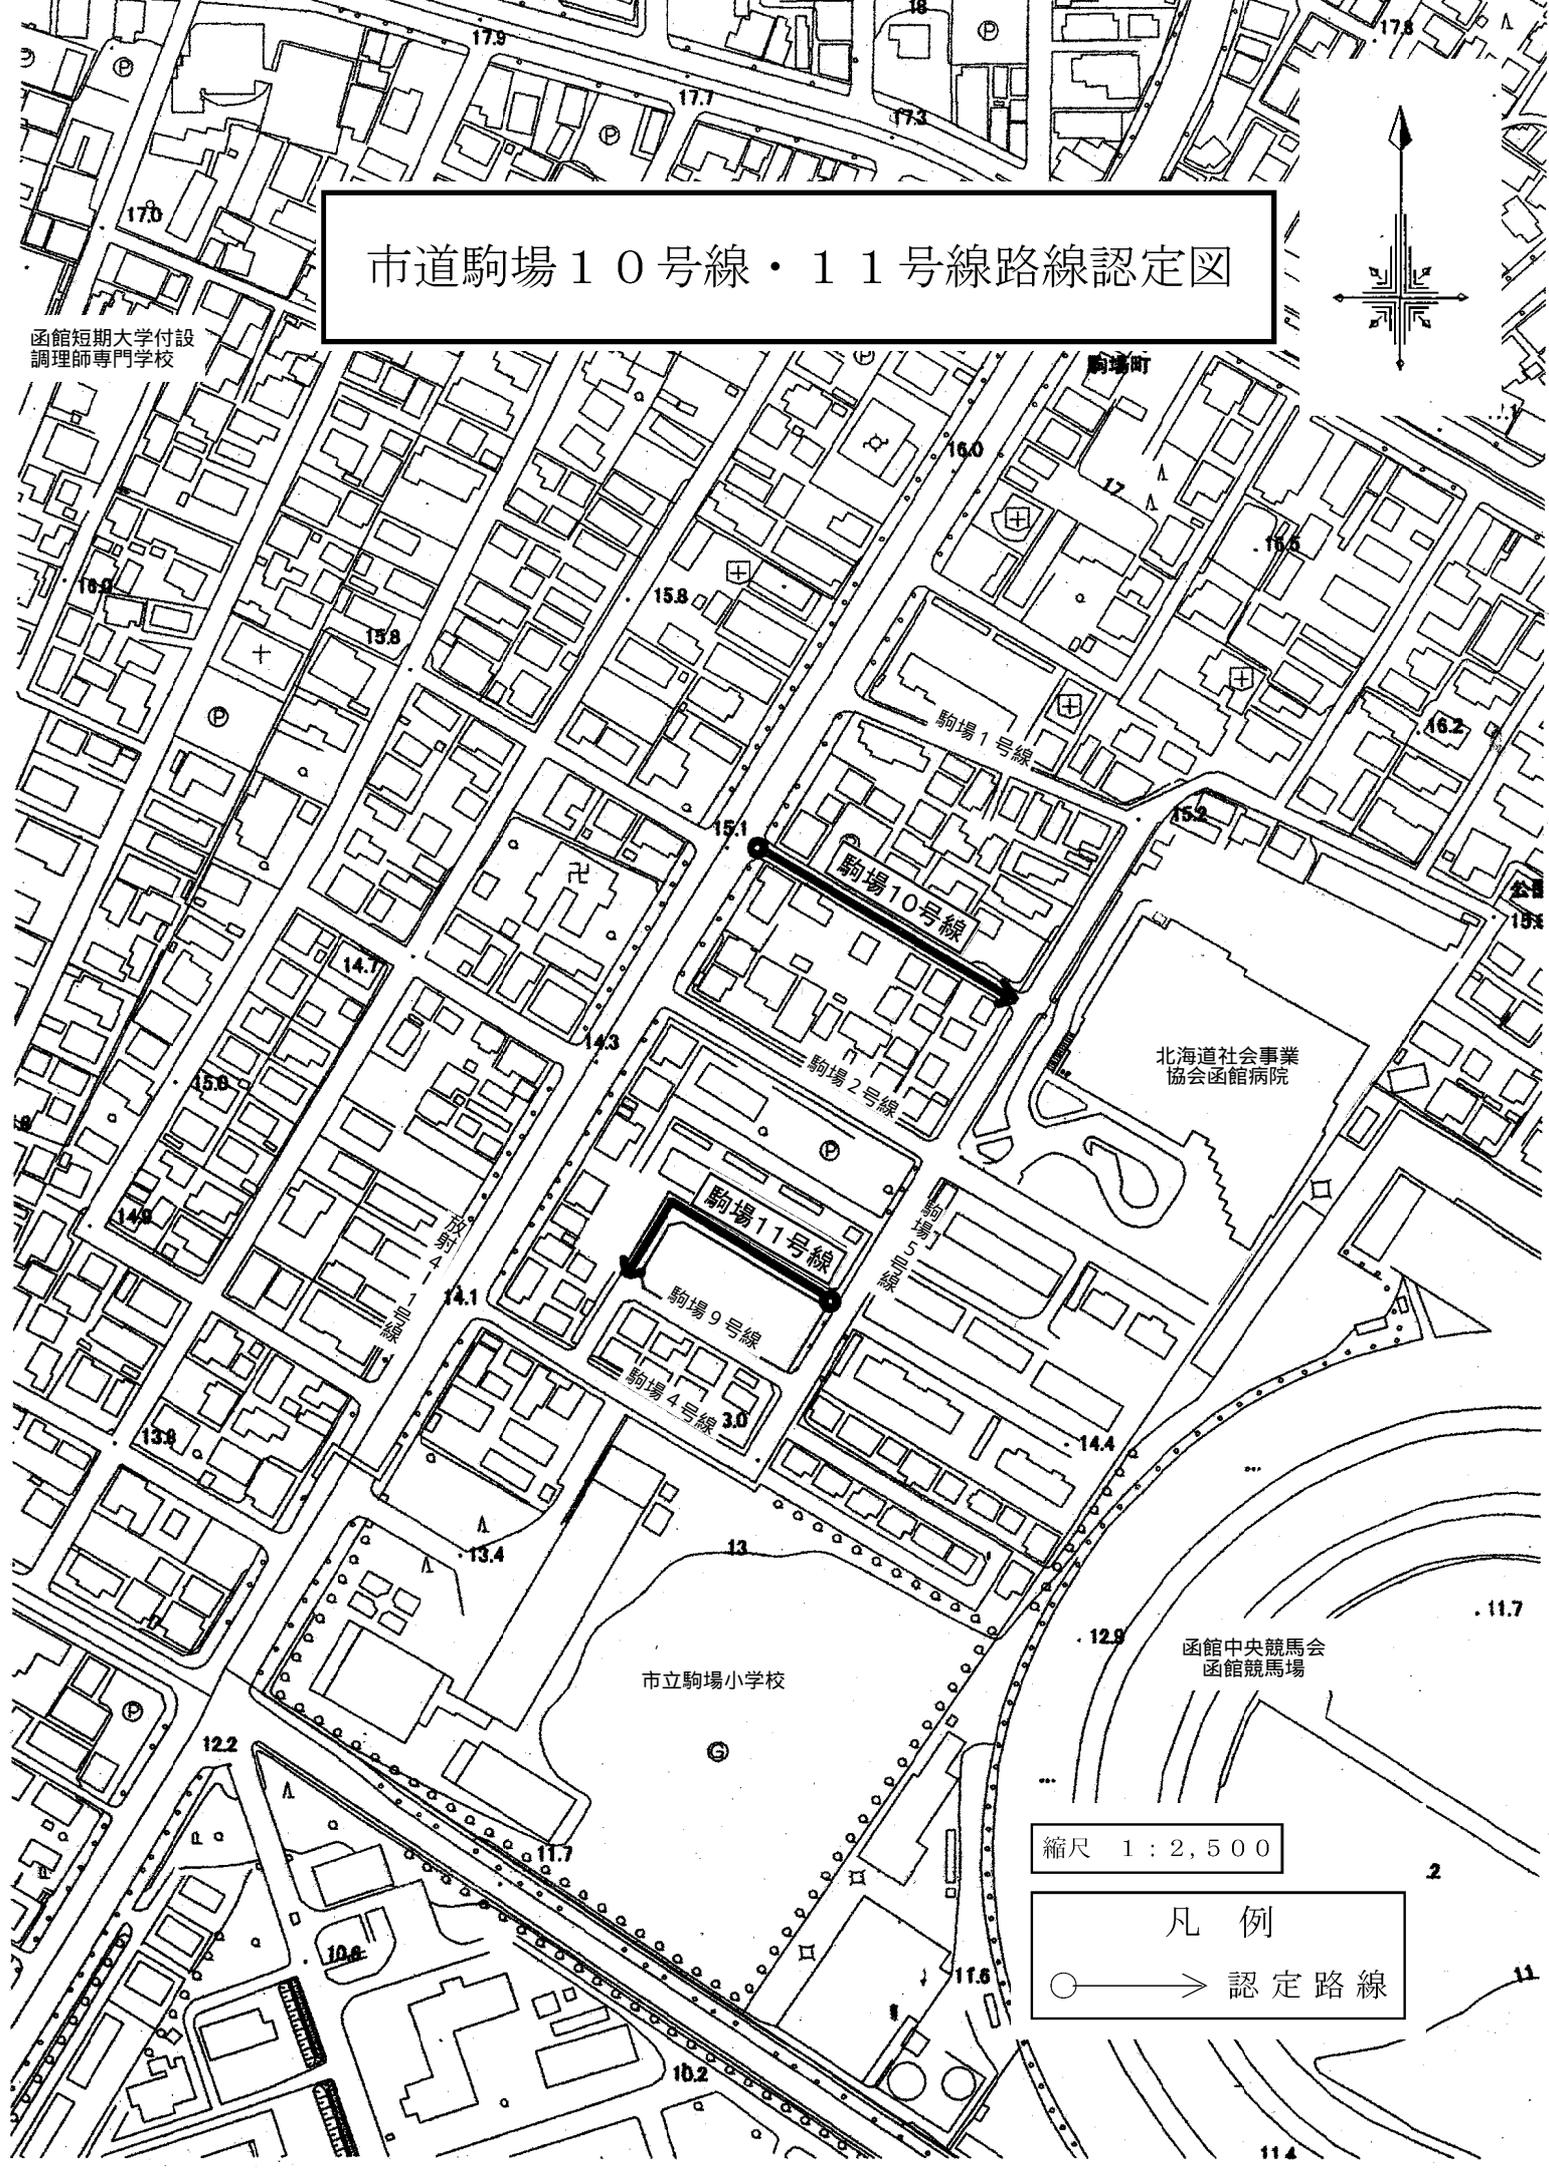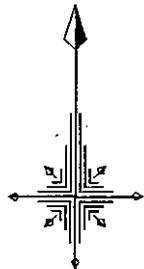

北海道社会事業
協会函館病院

市立駒場小学校



函館中央競馬会
函館競馬場

縮尺 1 : 2,500

凡例

○ → 認定路線



市道戸倉19号線～22号線路線認定図

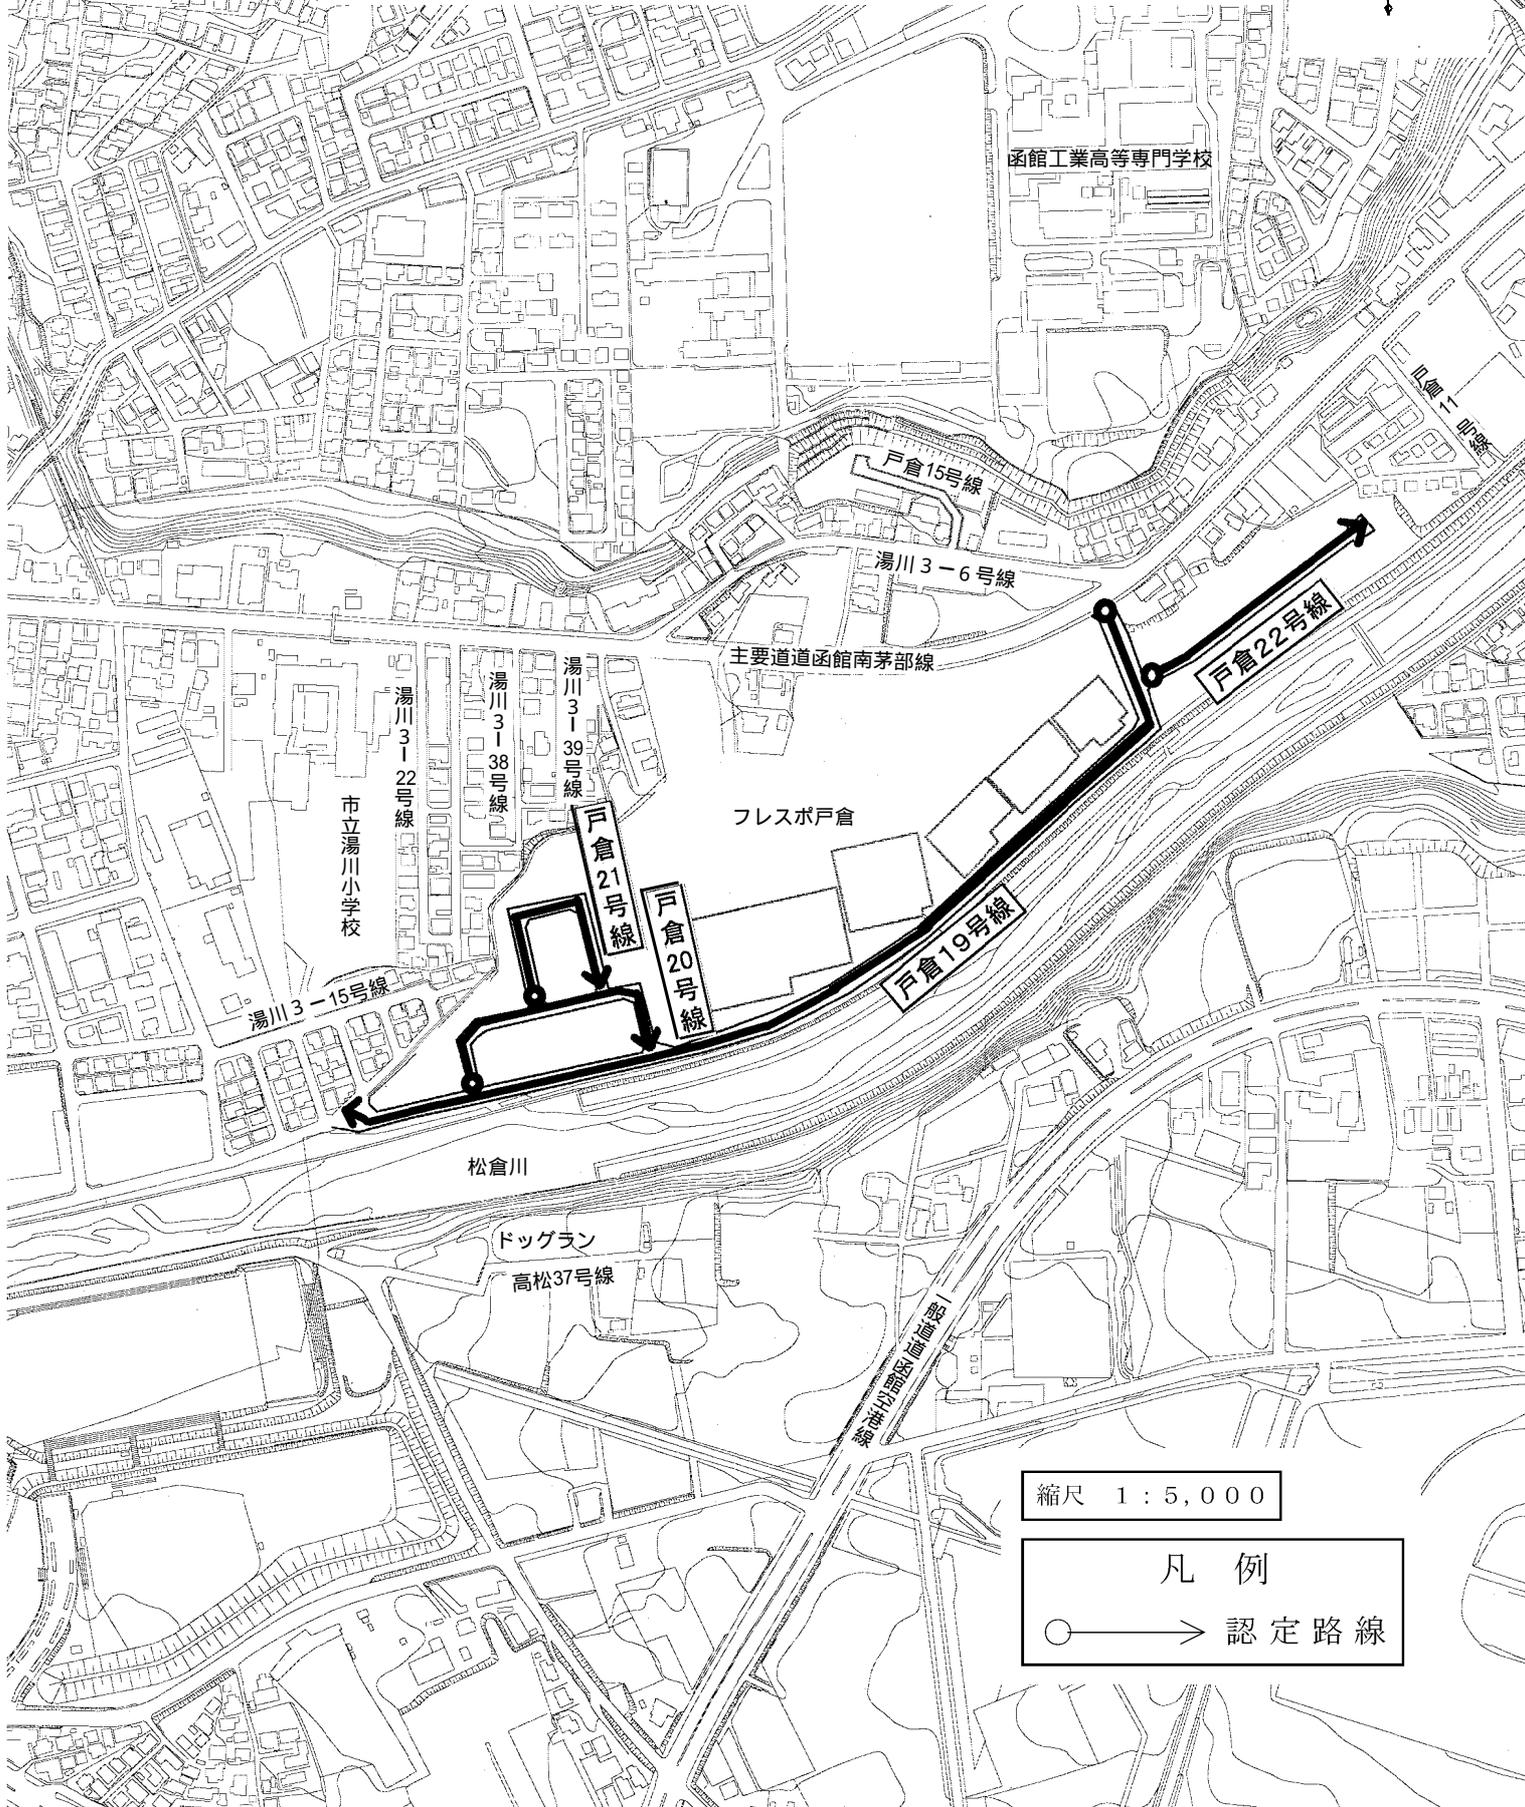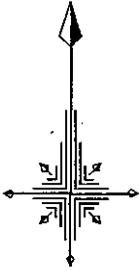

縮尺 1 : 5,000

凡例
○ → 認定路線

市道戸倉23号線路線認定図

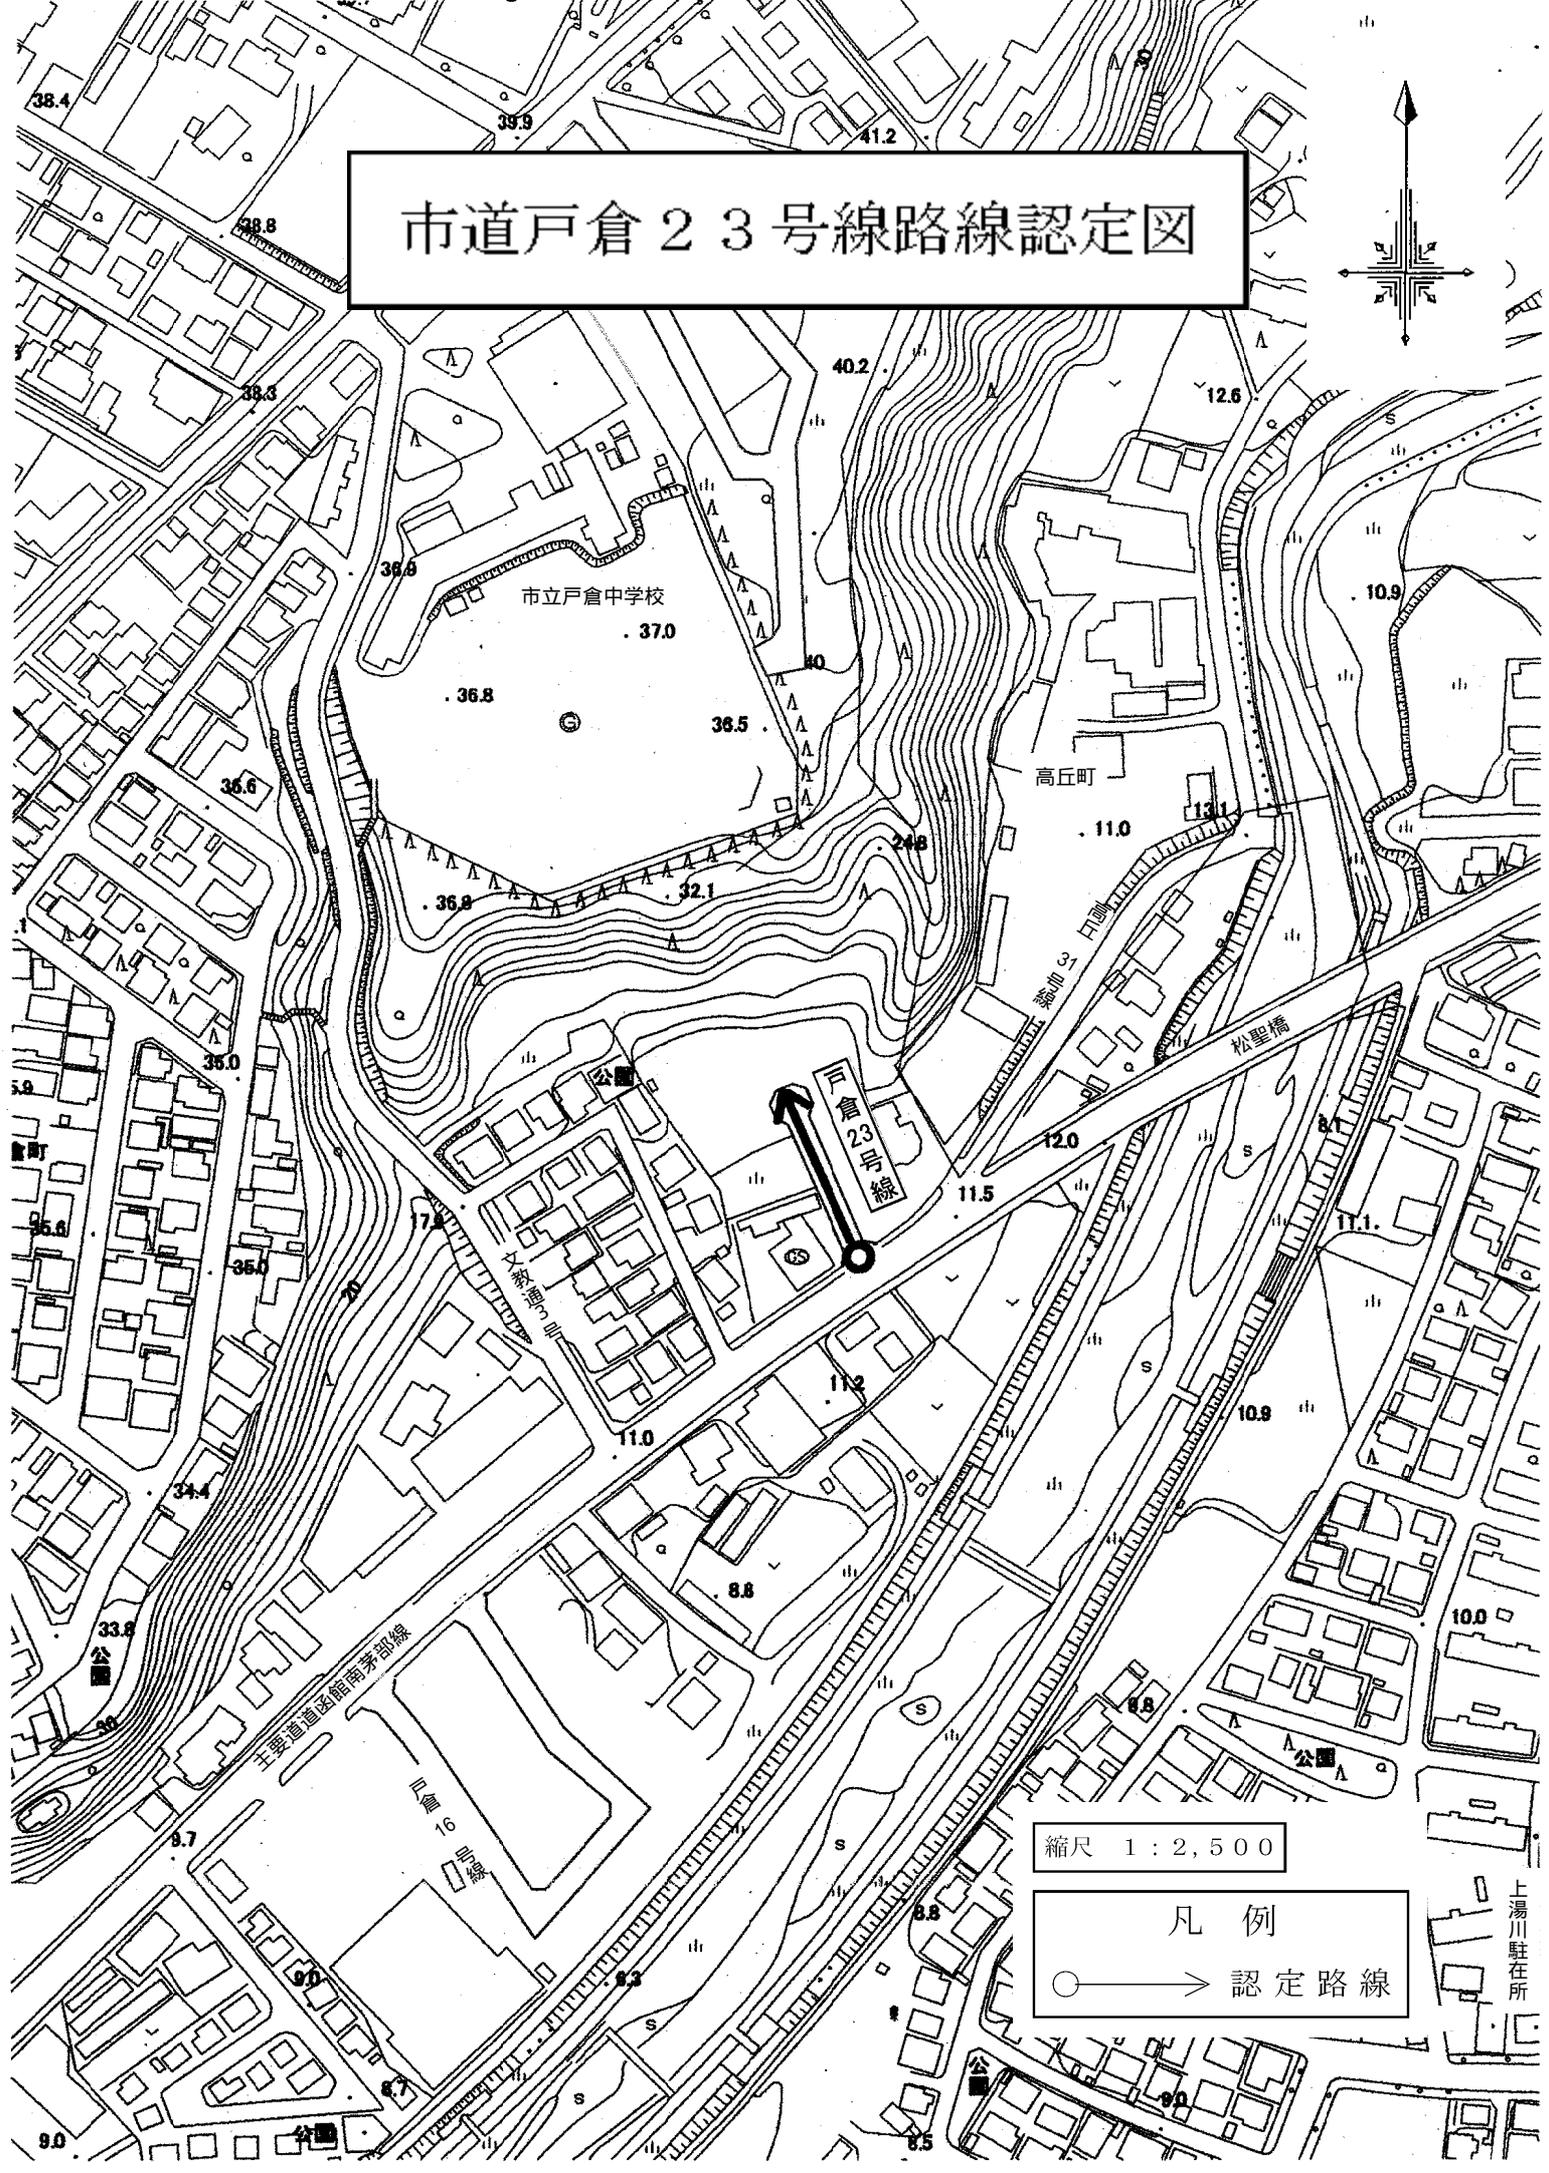
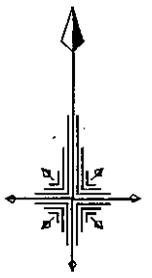


縮尺 1 : 2,500

凡例
○ → 認定路線

上湯川駐在所

市道日吉2-56号線路線認定図
 市道日吉3-35号線路線認定図
 市道文教通1号路線変更図

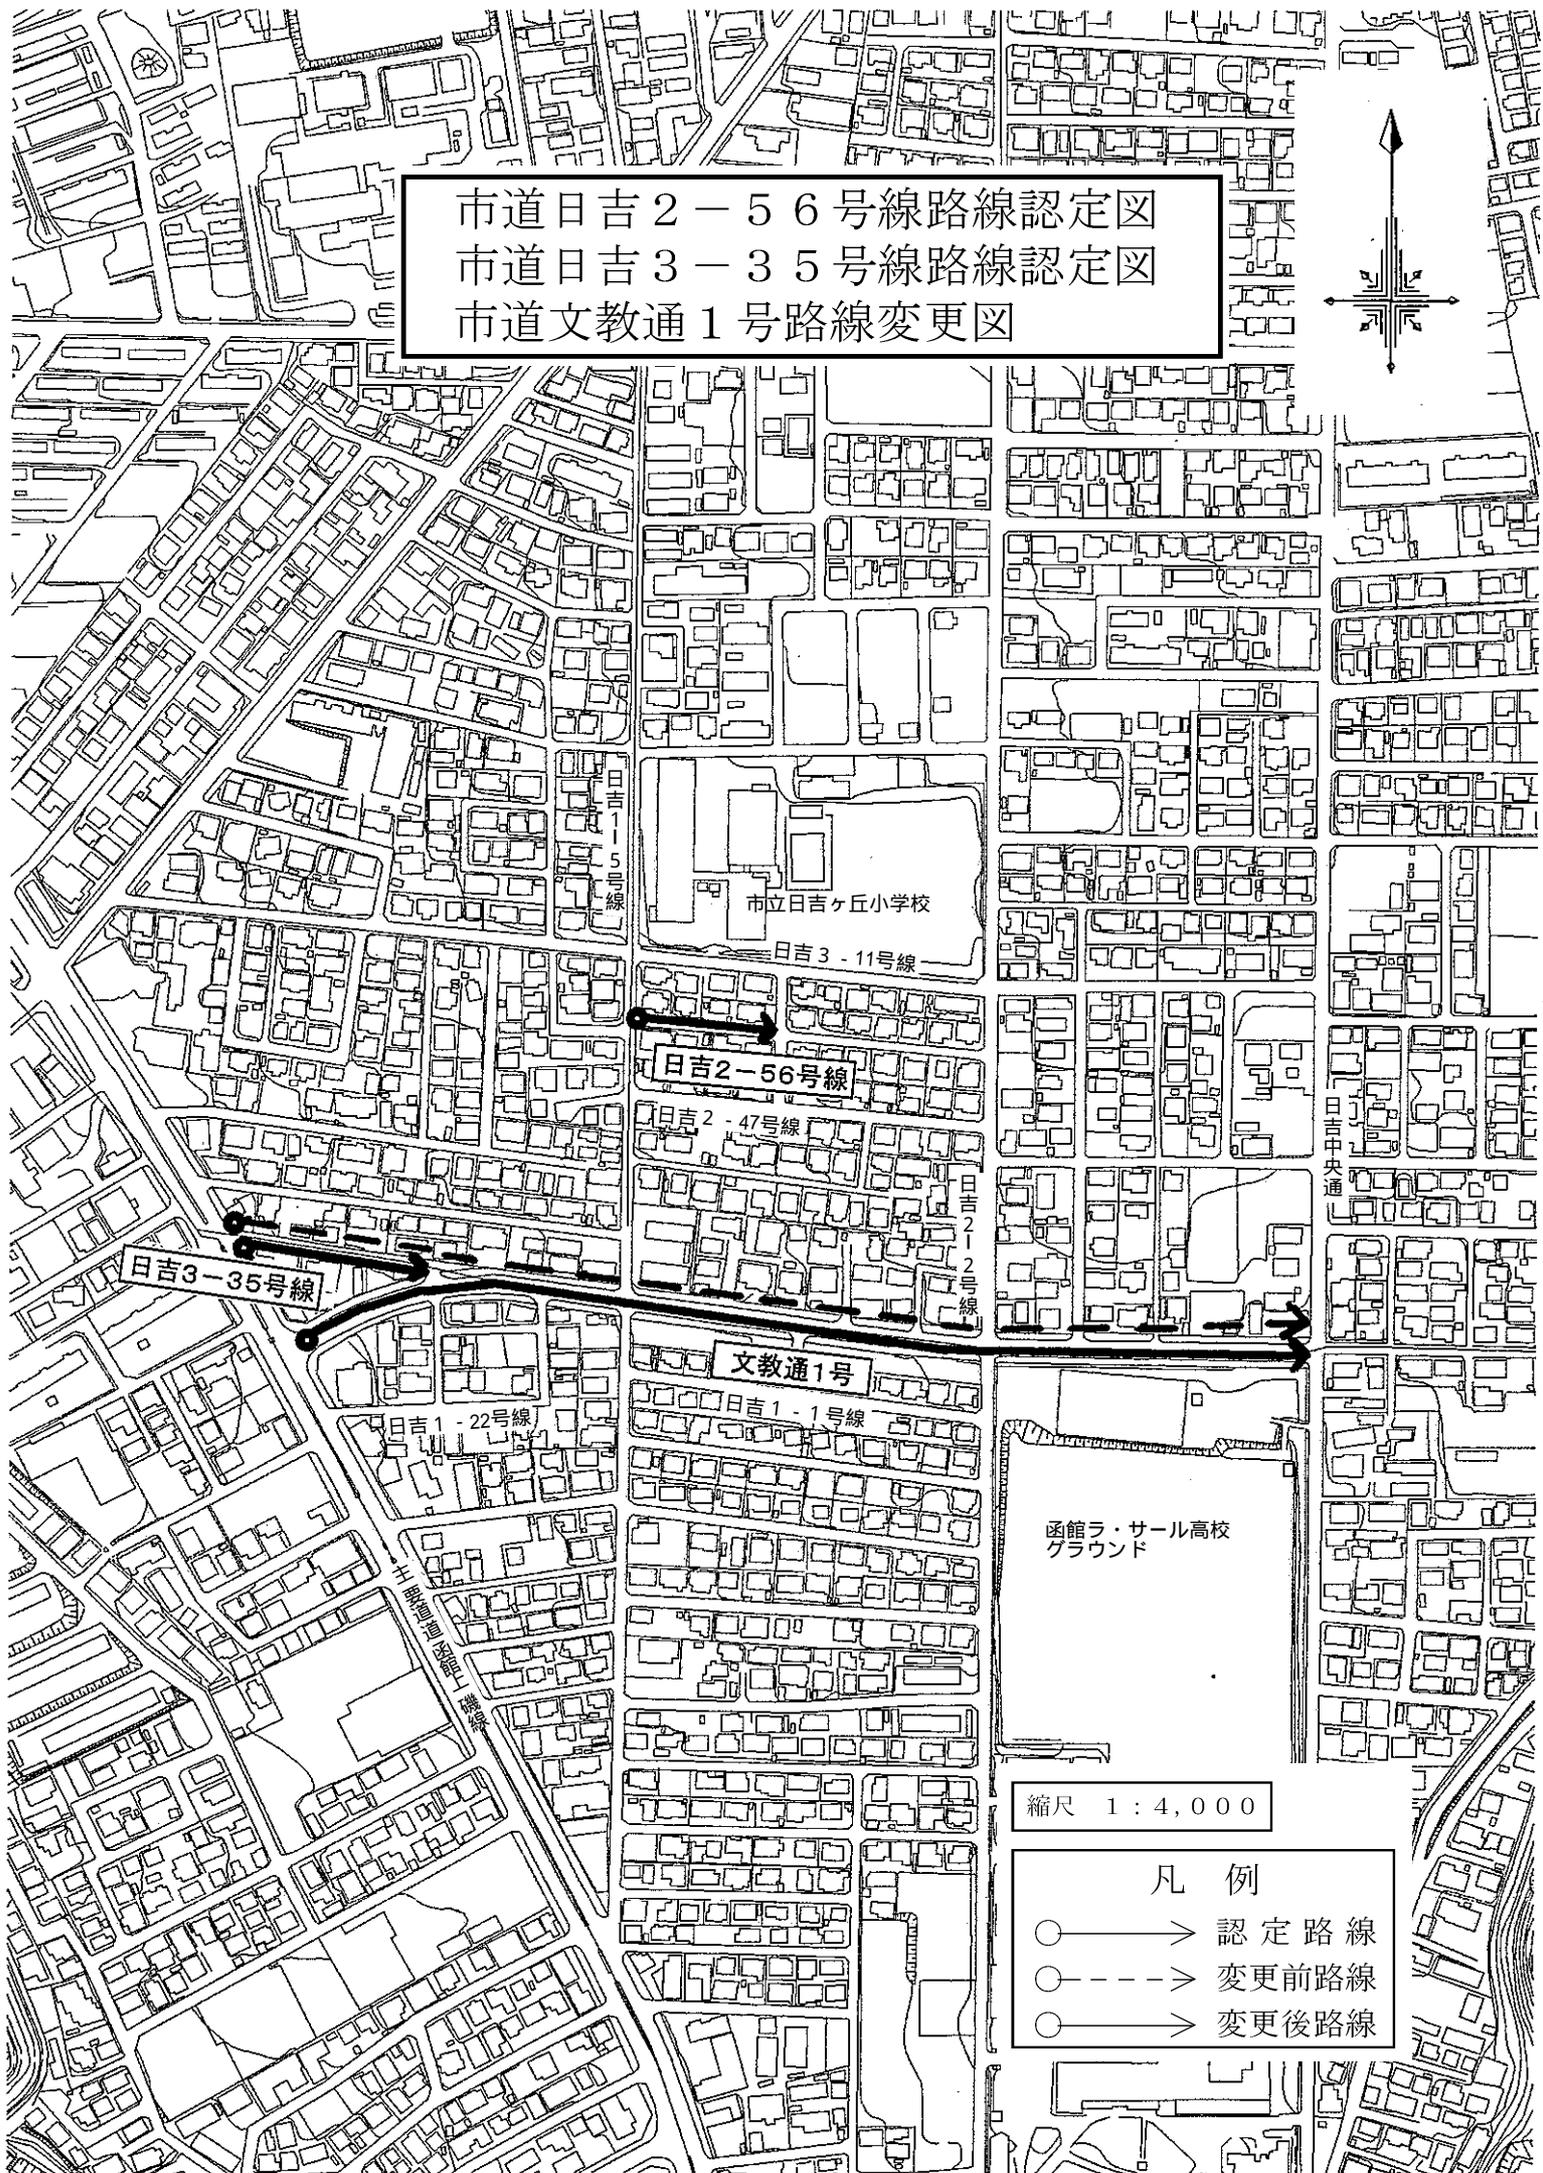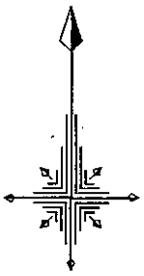

市立日吉ヶ丘小学校

日吉3-11号線

日吉2-56号線

日吉2-47号線

日吉3-35号線

文教通1号

日吉1-22号線



日吉1-1号線

函館ラ・サール高校
グラウンド

縮尺 1 : 4,000

- 凡例
- → 認定路線
 - - - - → 変更前路線
 - — — — → 変更後路線


市道日吉3-36号線路線認定図

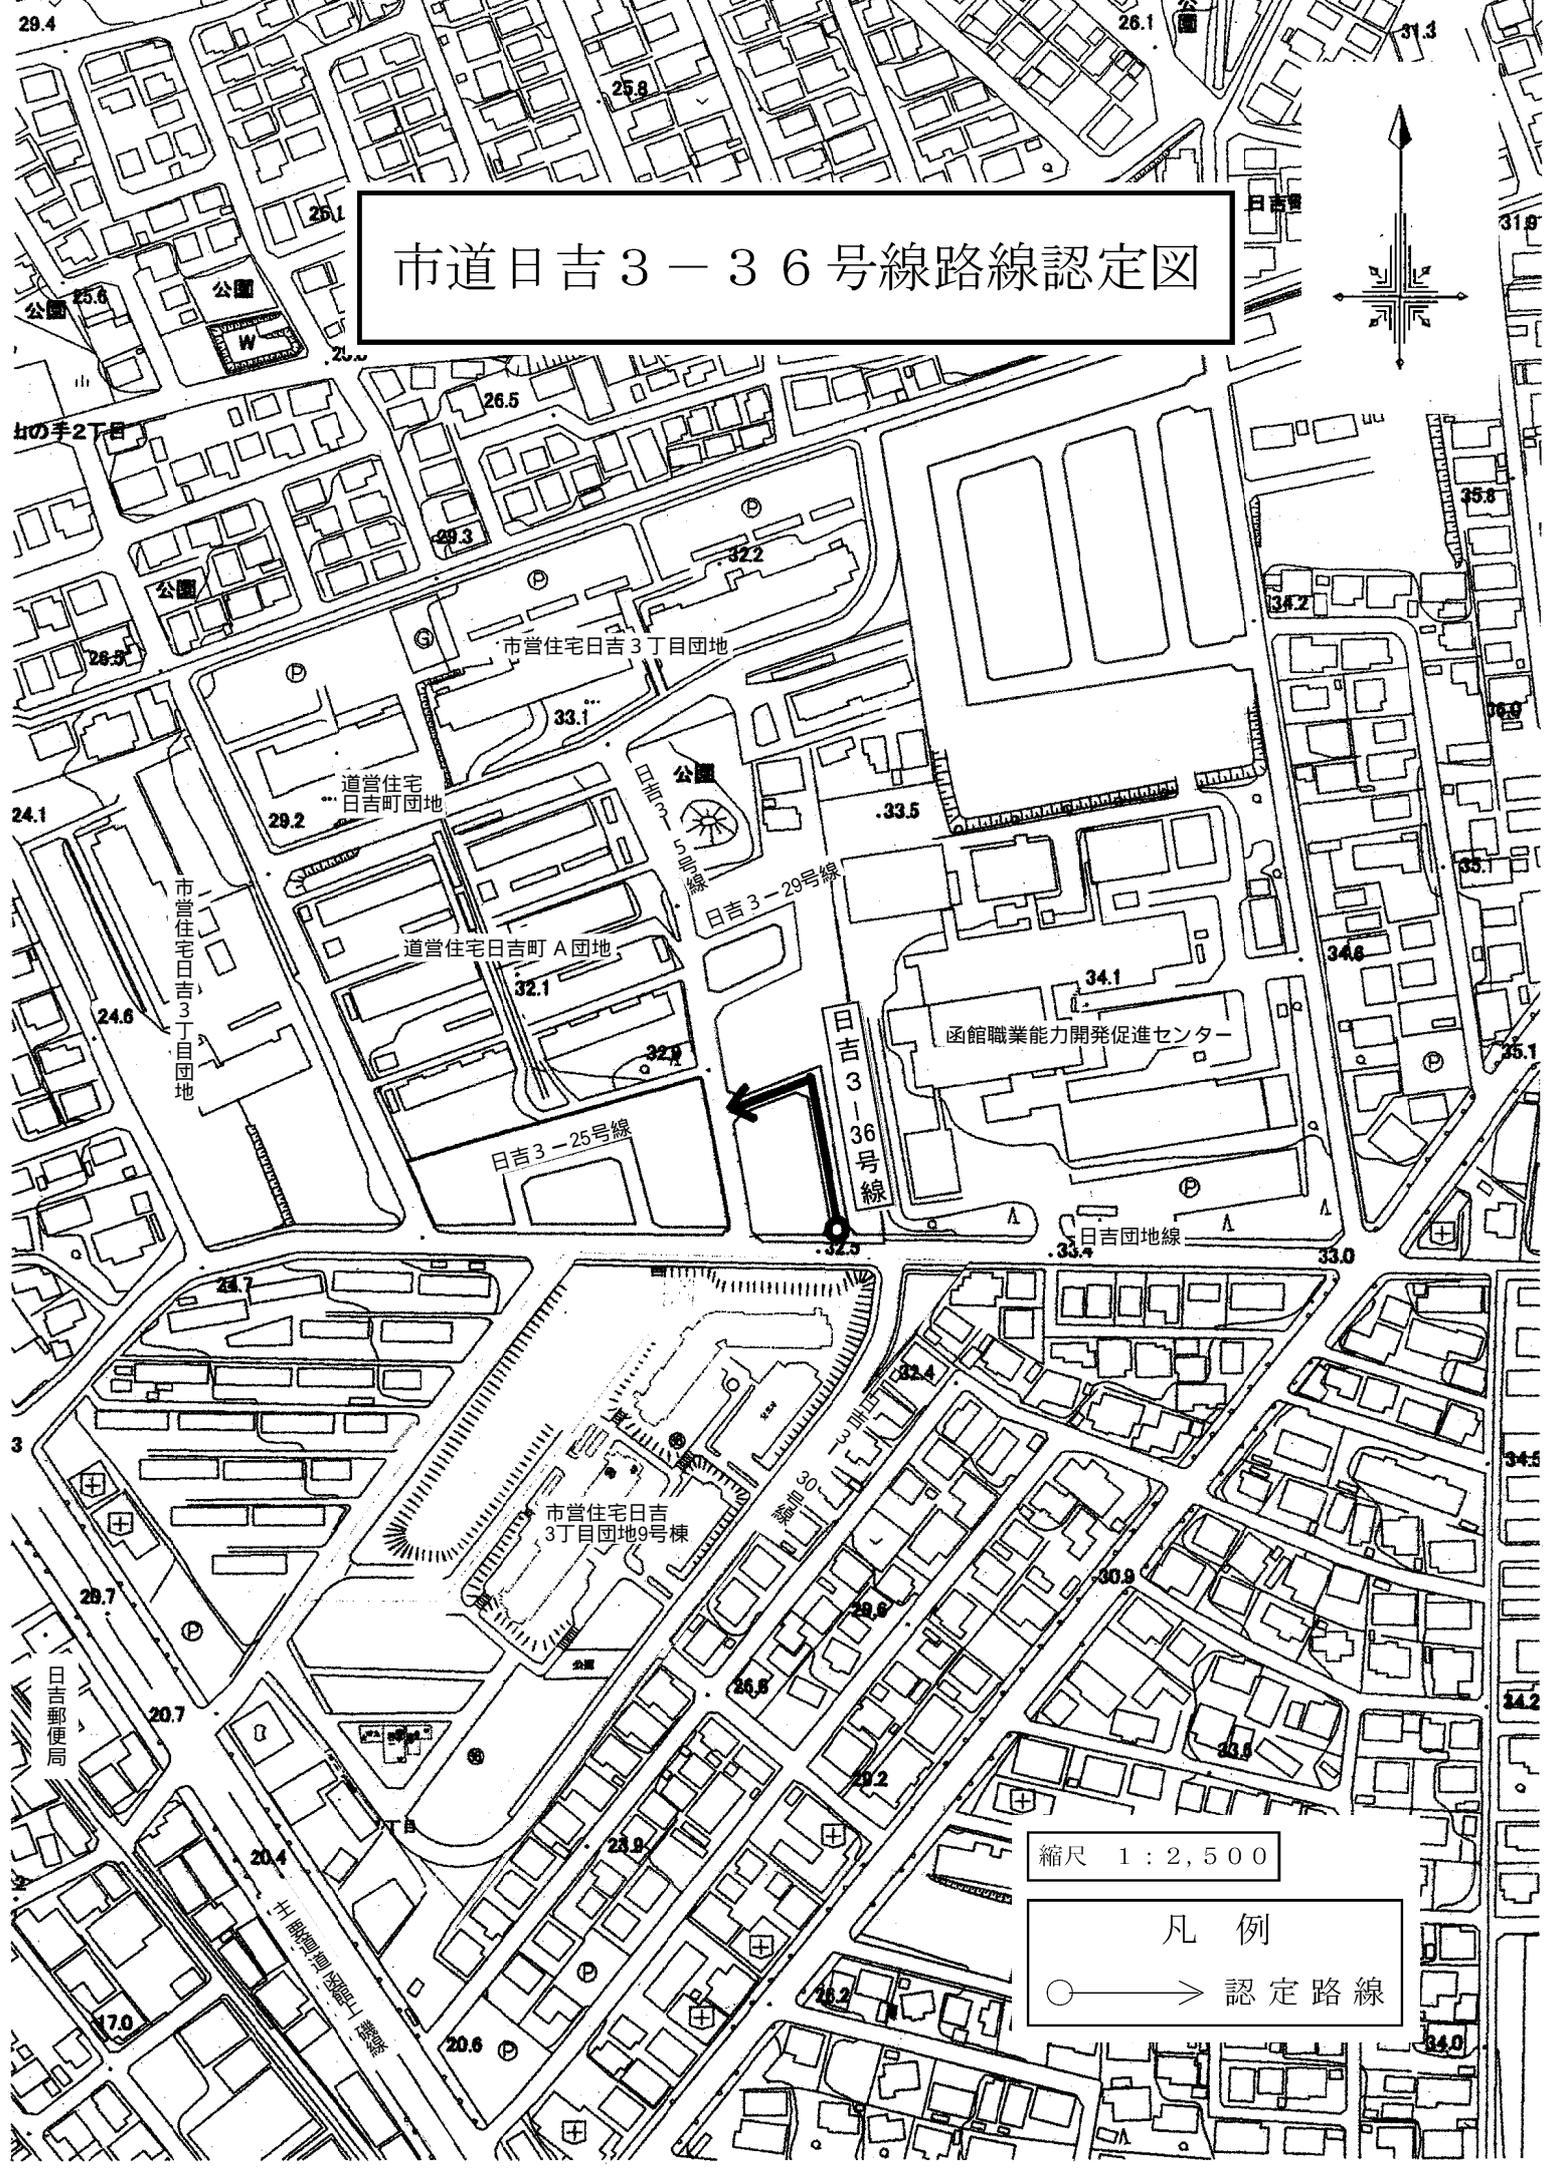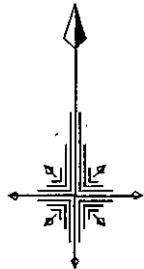

縮尺 1 : 2,500

凡例
○ → 認定路線

市道高松38号線路線認定図


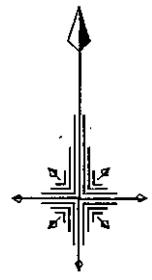


縮尺 1 : 2,500

凡例

○ → 認定路線


市道陣川42号線路線認定図

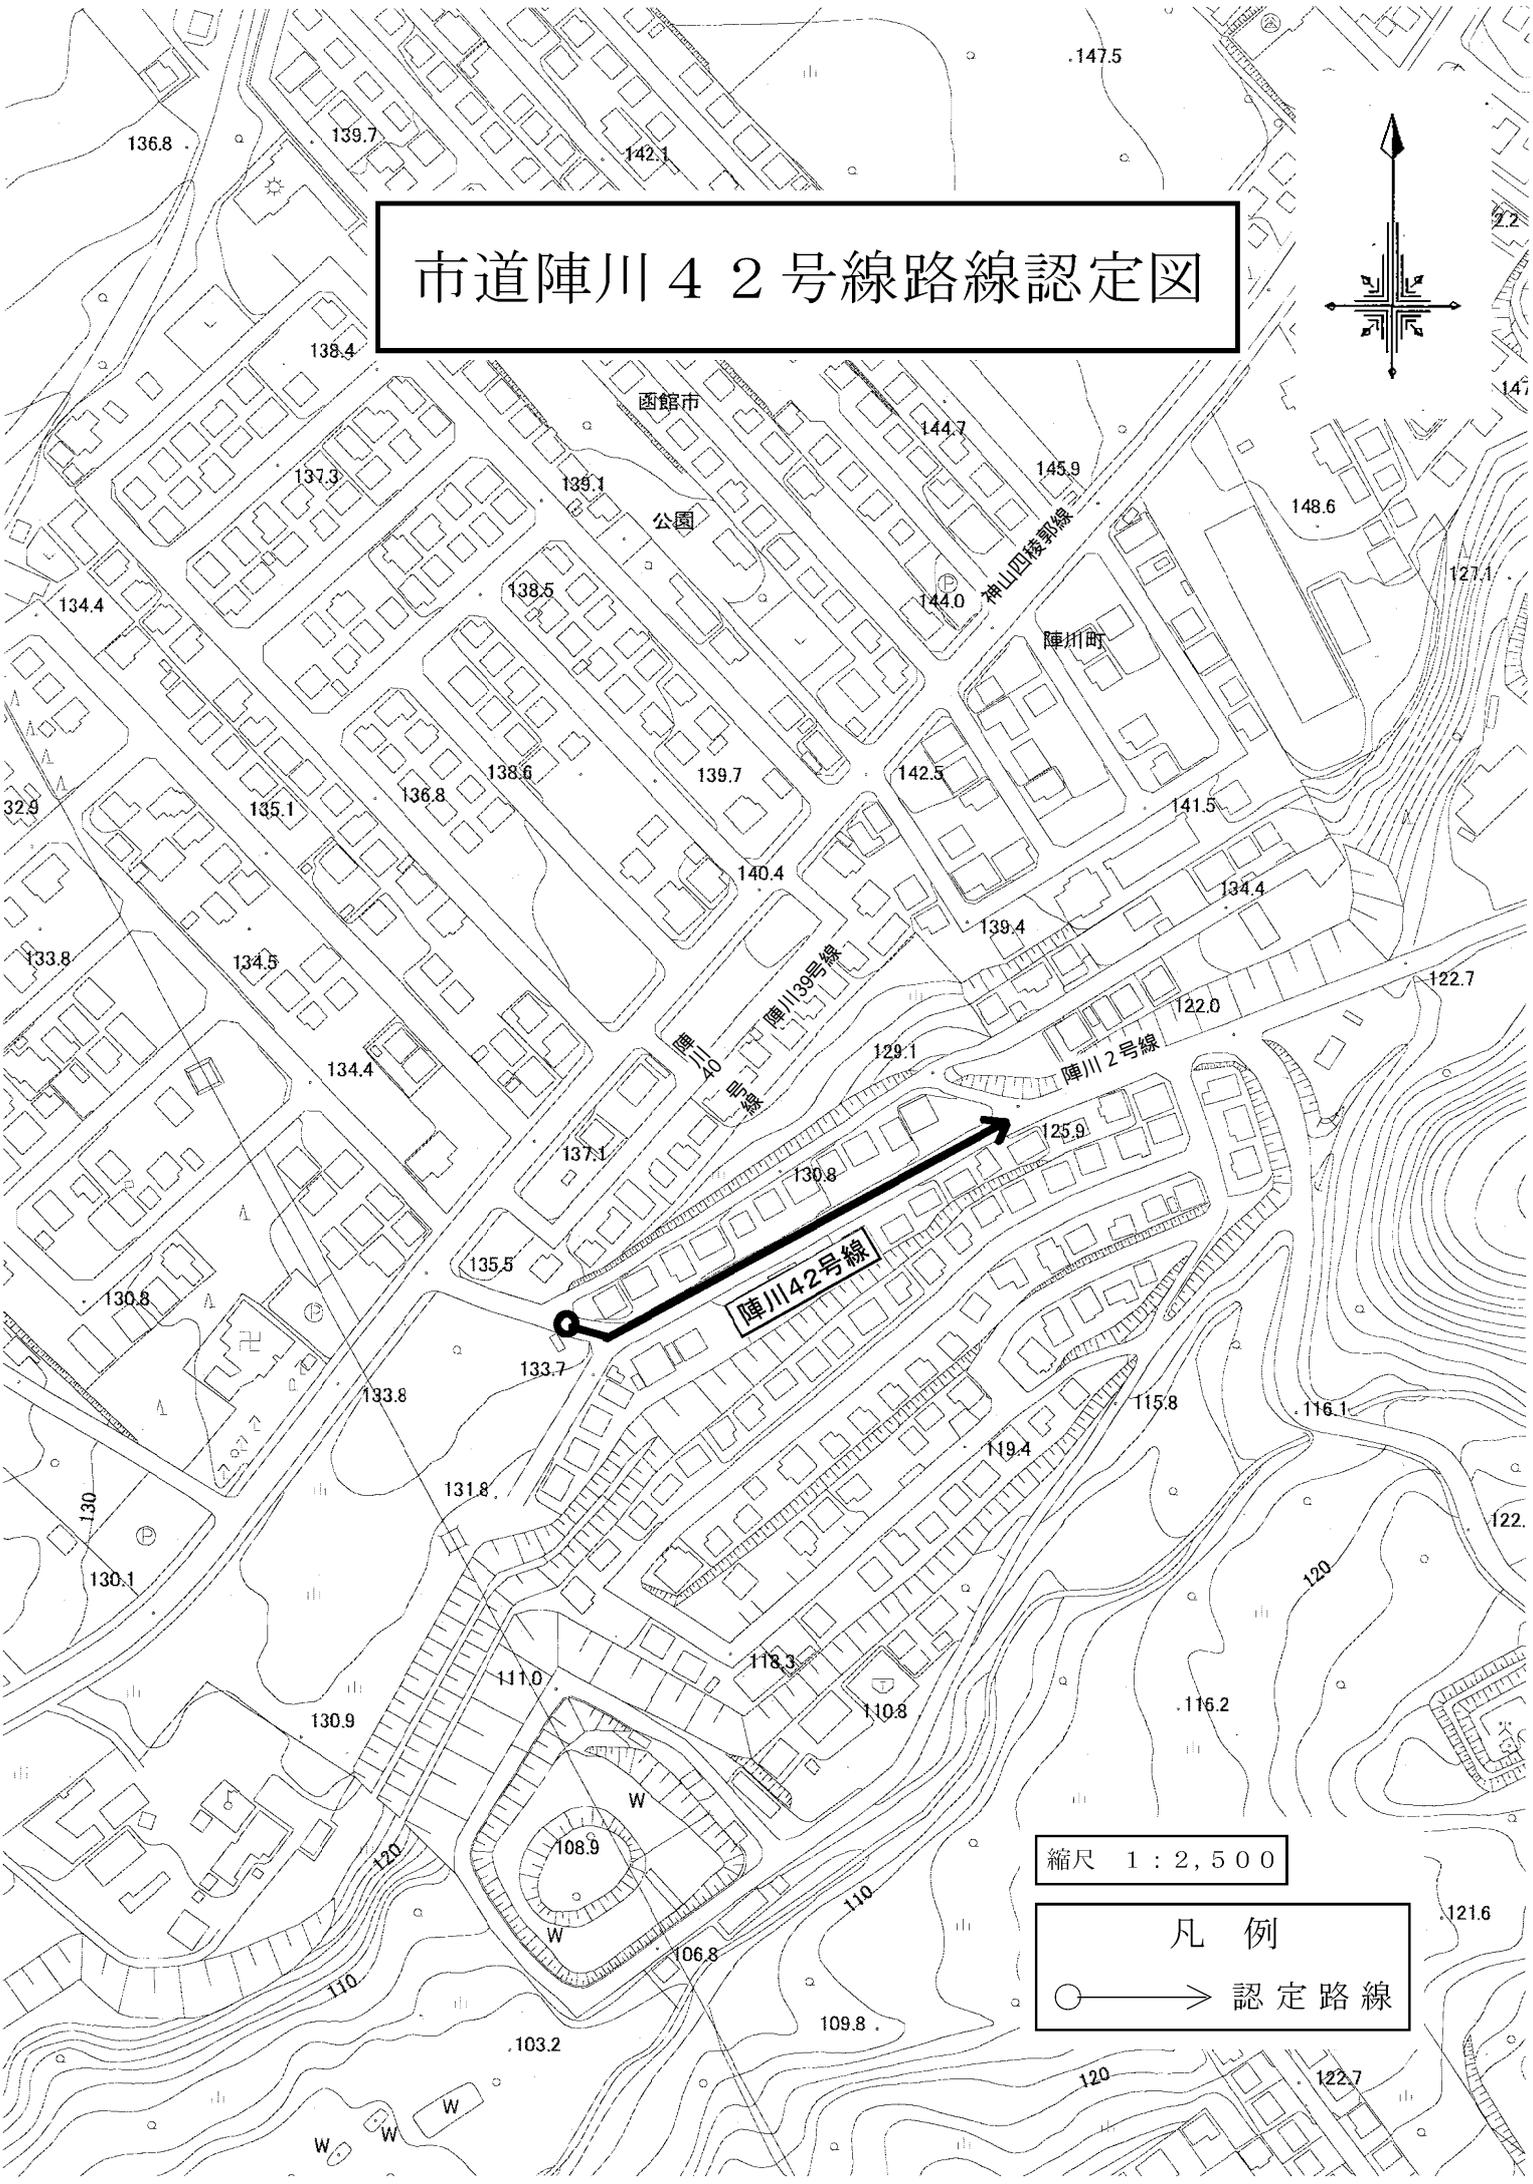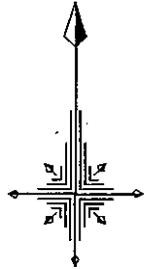

縮尺 1 : 2,500

凡例
○ → 認定路線



市道東山2-49号線路線認定図

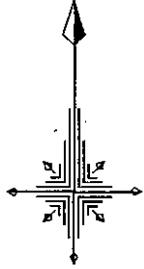

縮尺 1 : 2,500

凡例
○ → 認定路線



市道美原2-55号線・2-56号線路線認定図
市道美原2-21号線・2-31号線路線変更図

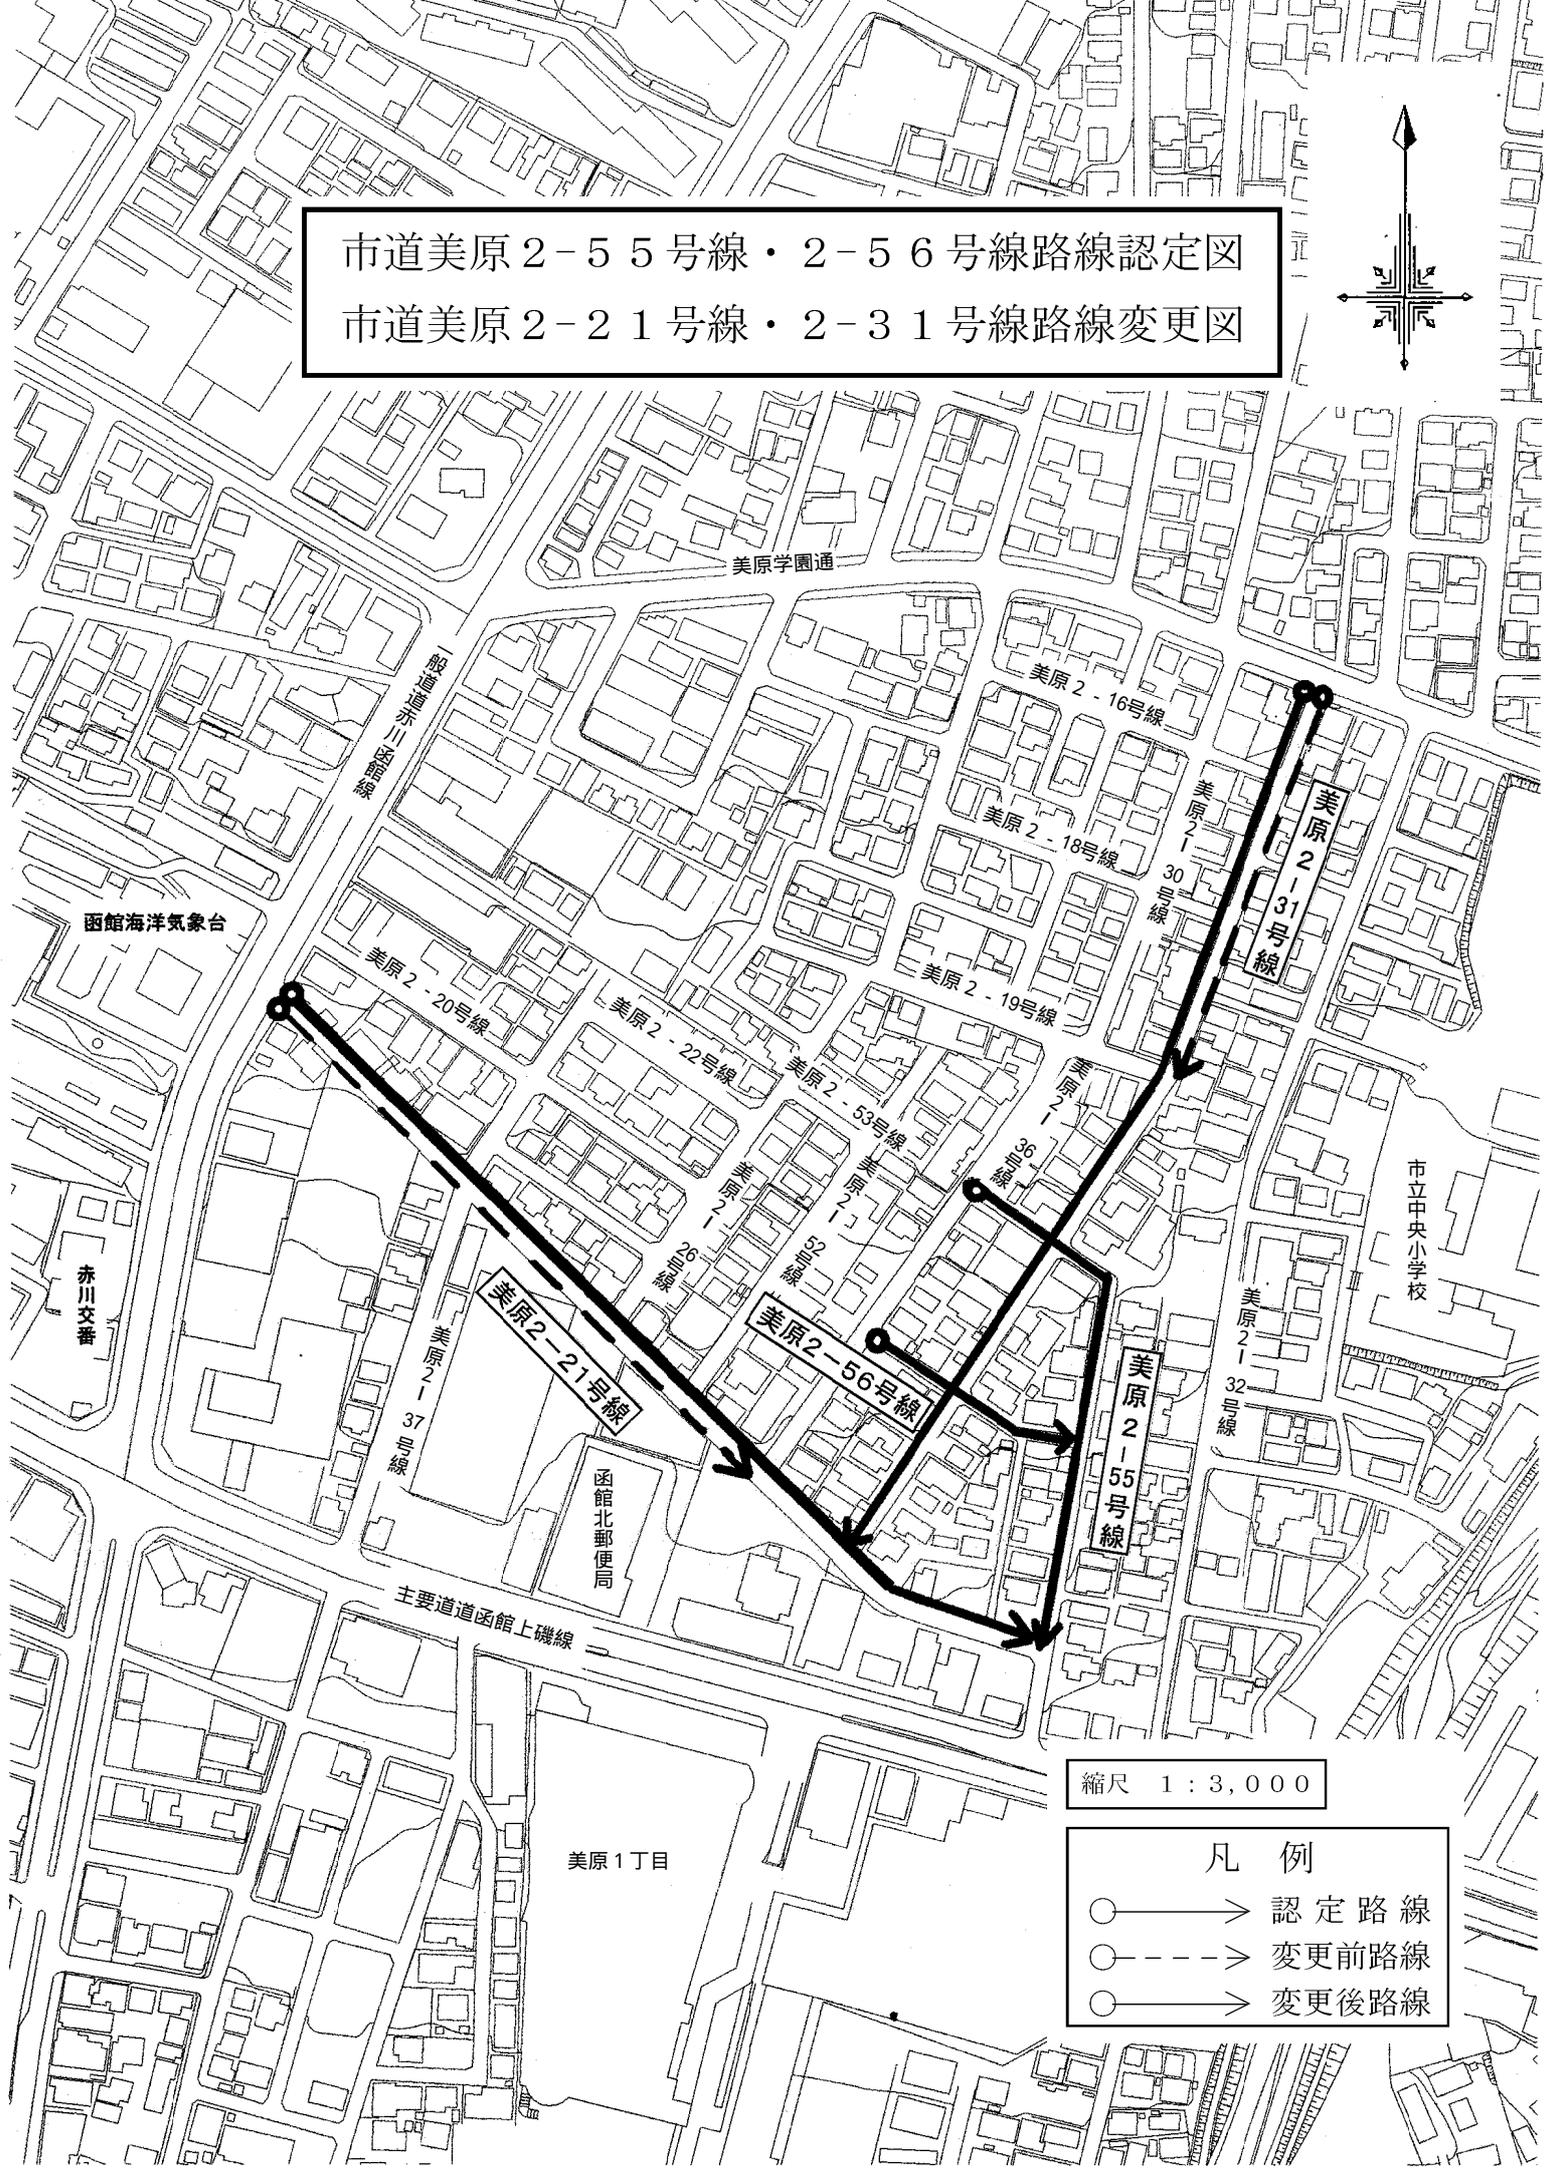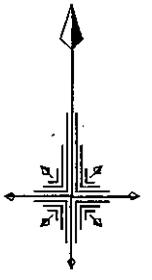

縮尺 1 : 3,000

凡例	
○ →	認定路線
○ - - - →	変更前路線
○ →	変更後路線

市道美原3-47号線～3-50号線路線認定図

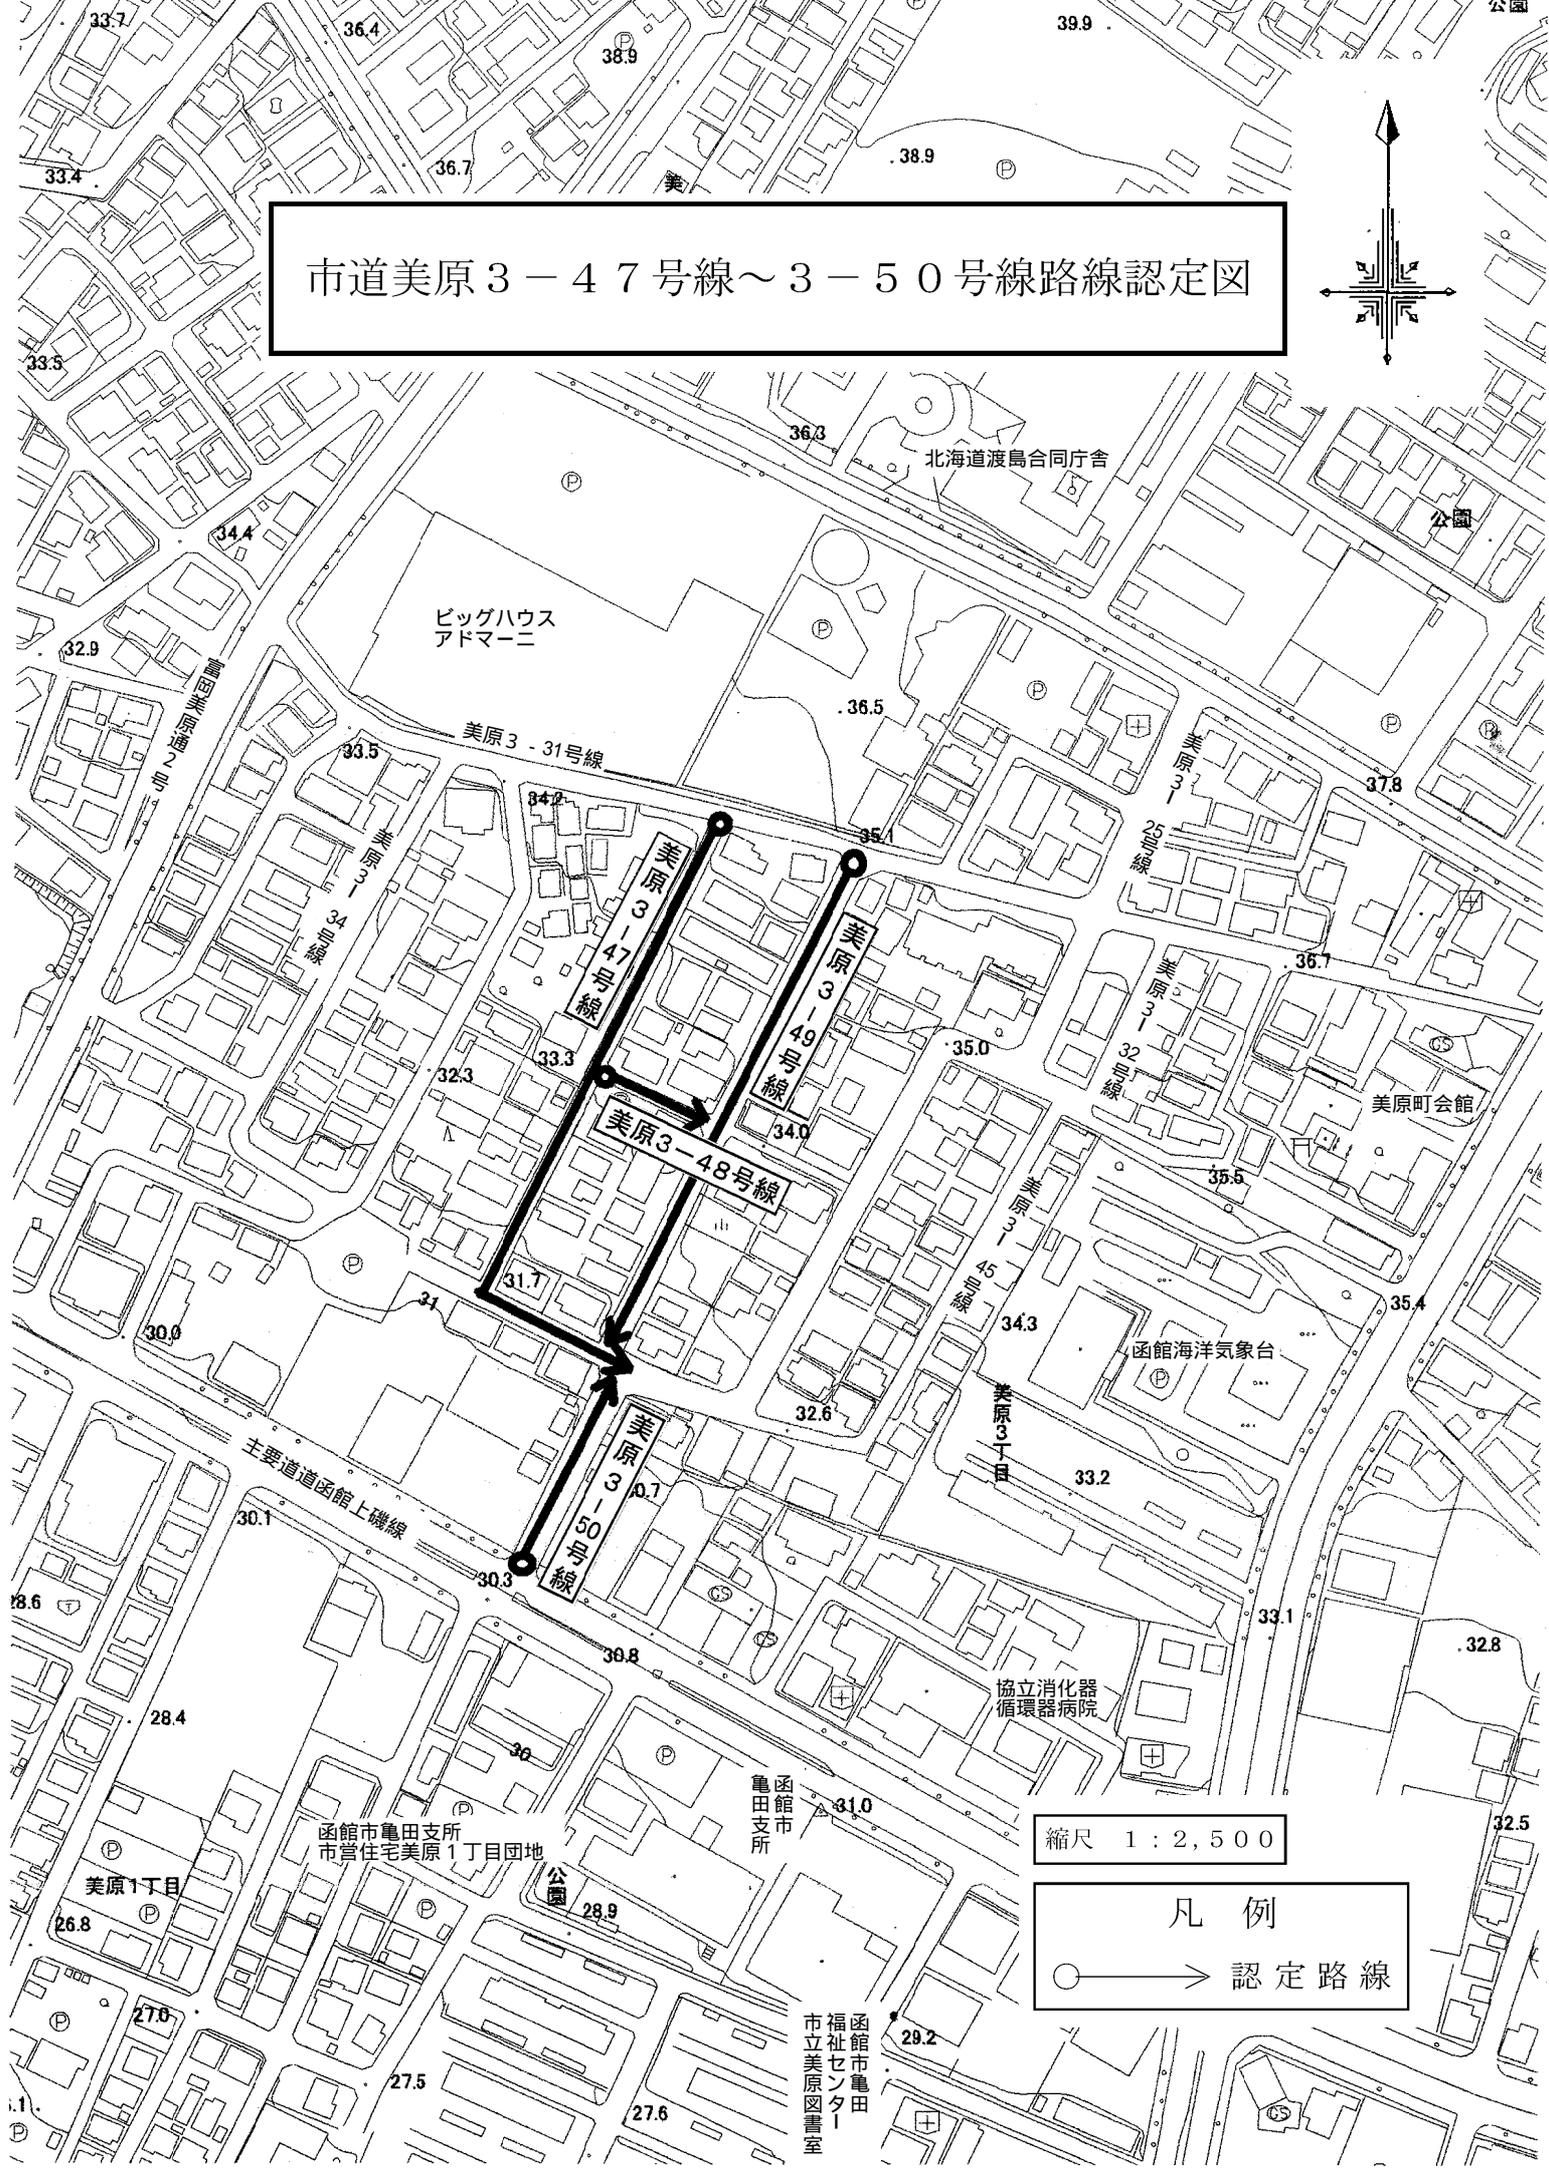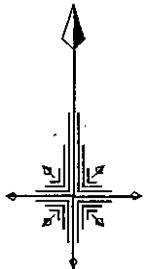

縮尺 1 : 2,500


凡例
 ○ → 認定路線

函館市
 市立美原図書館至
 福祉センター1
 函館市亀田
 支所

函館市亀田支所
 市営住宅美原1丁目団地

美原1丁目

市道美原4-46号線路線認定図

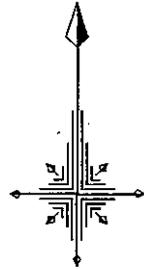


縮尺 1 : 2,500



凡例

○ → 認定路線

市営住宅美原2丁目団地

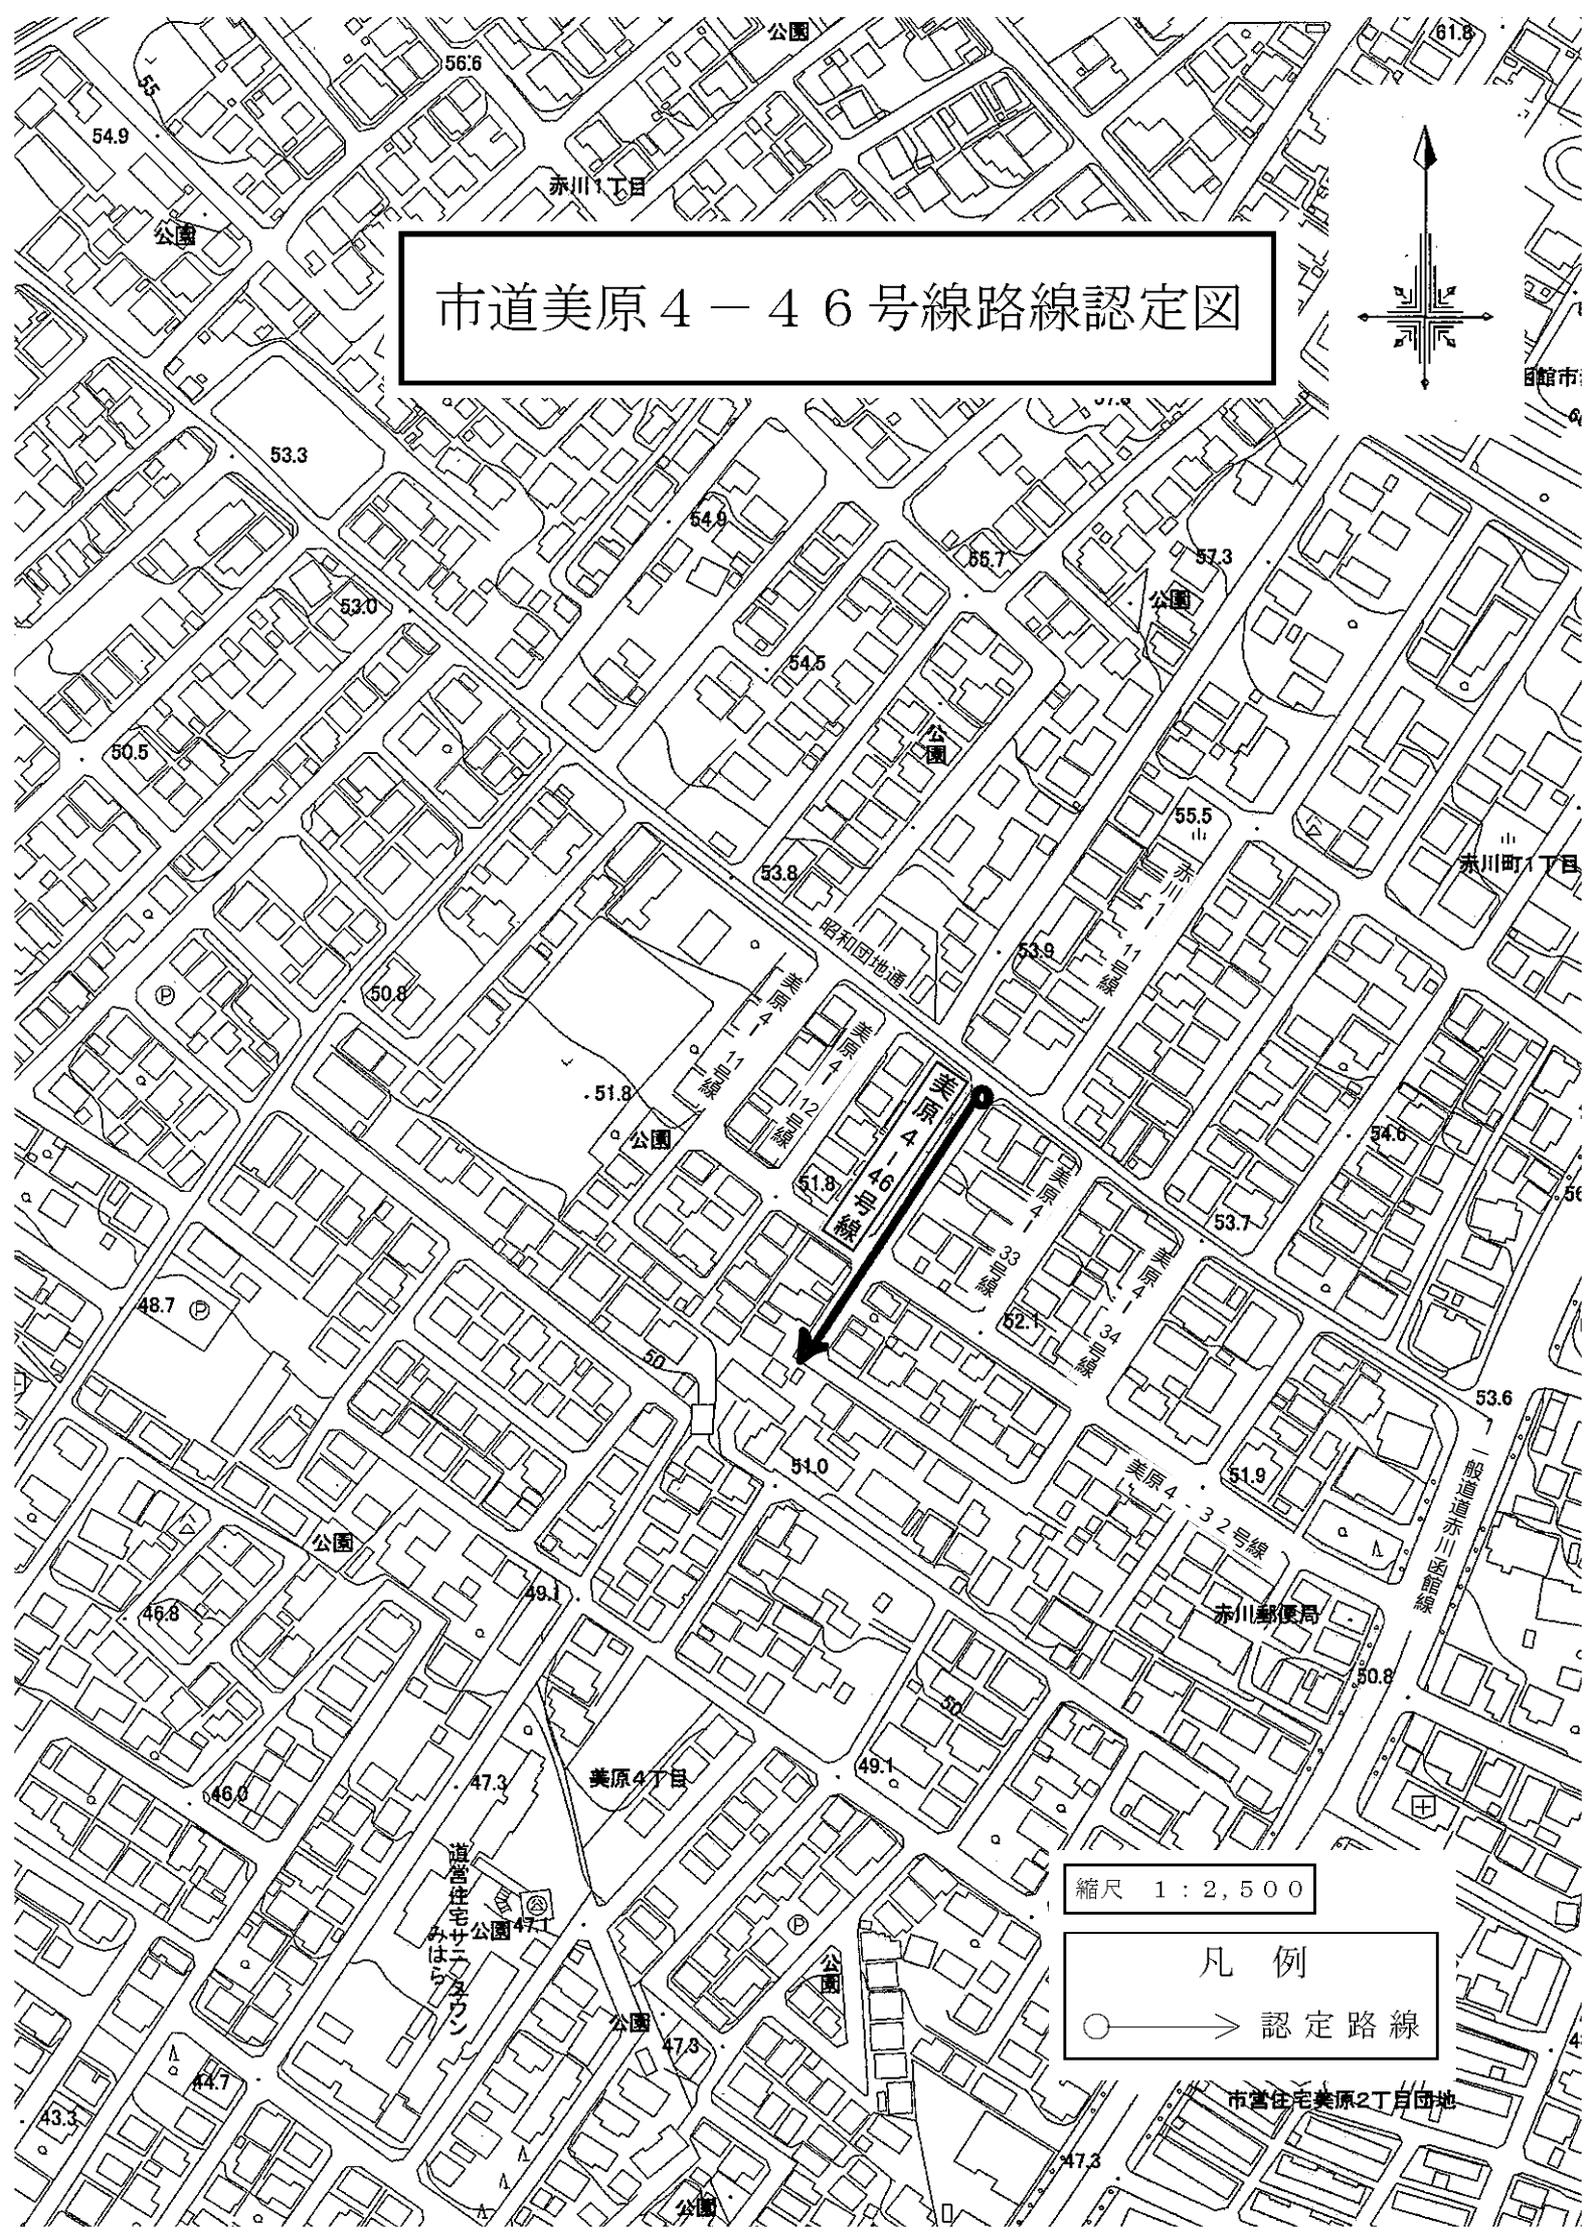



市道赤川1-30号線・1-31号線路線認定図
 市道赤川1-20号線路線廃止図
 市道美原2-1号線路線変更図

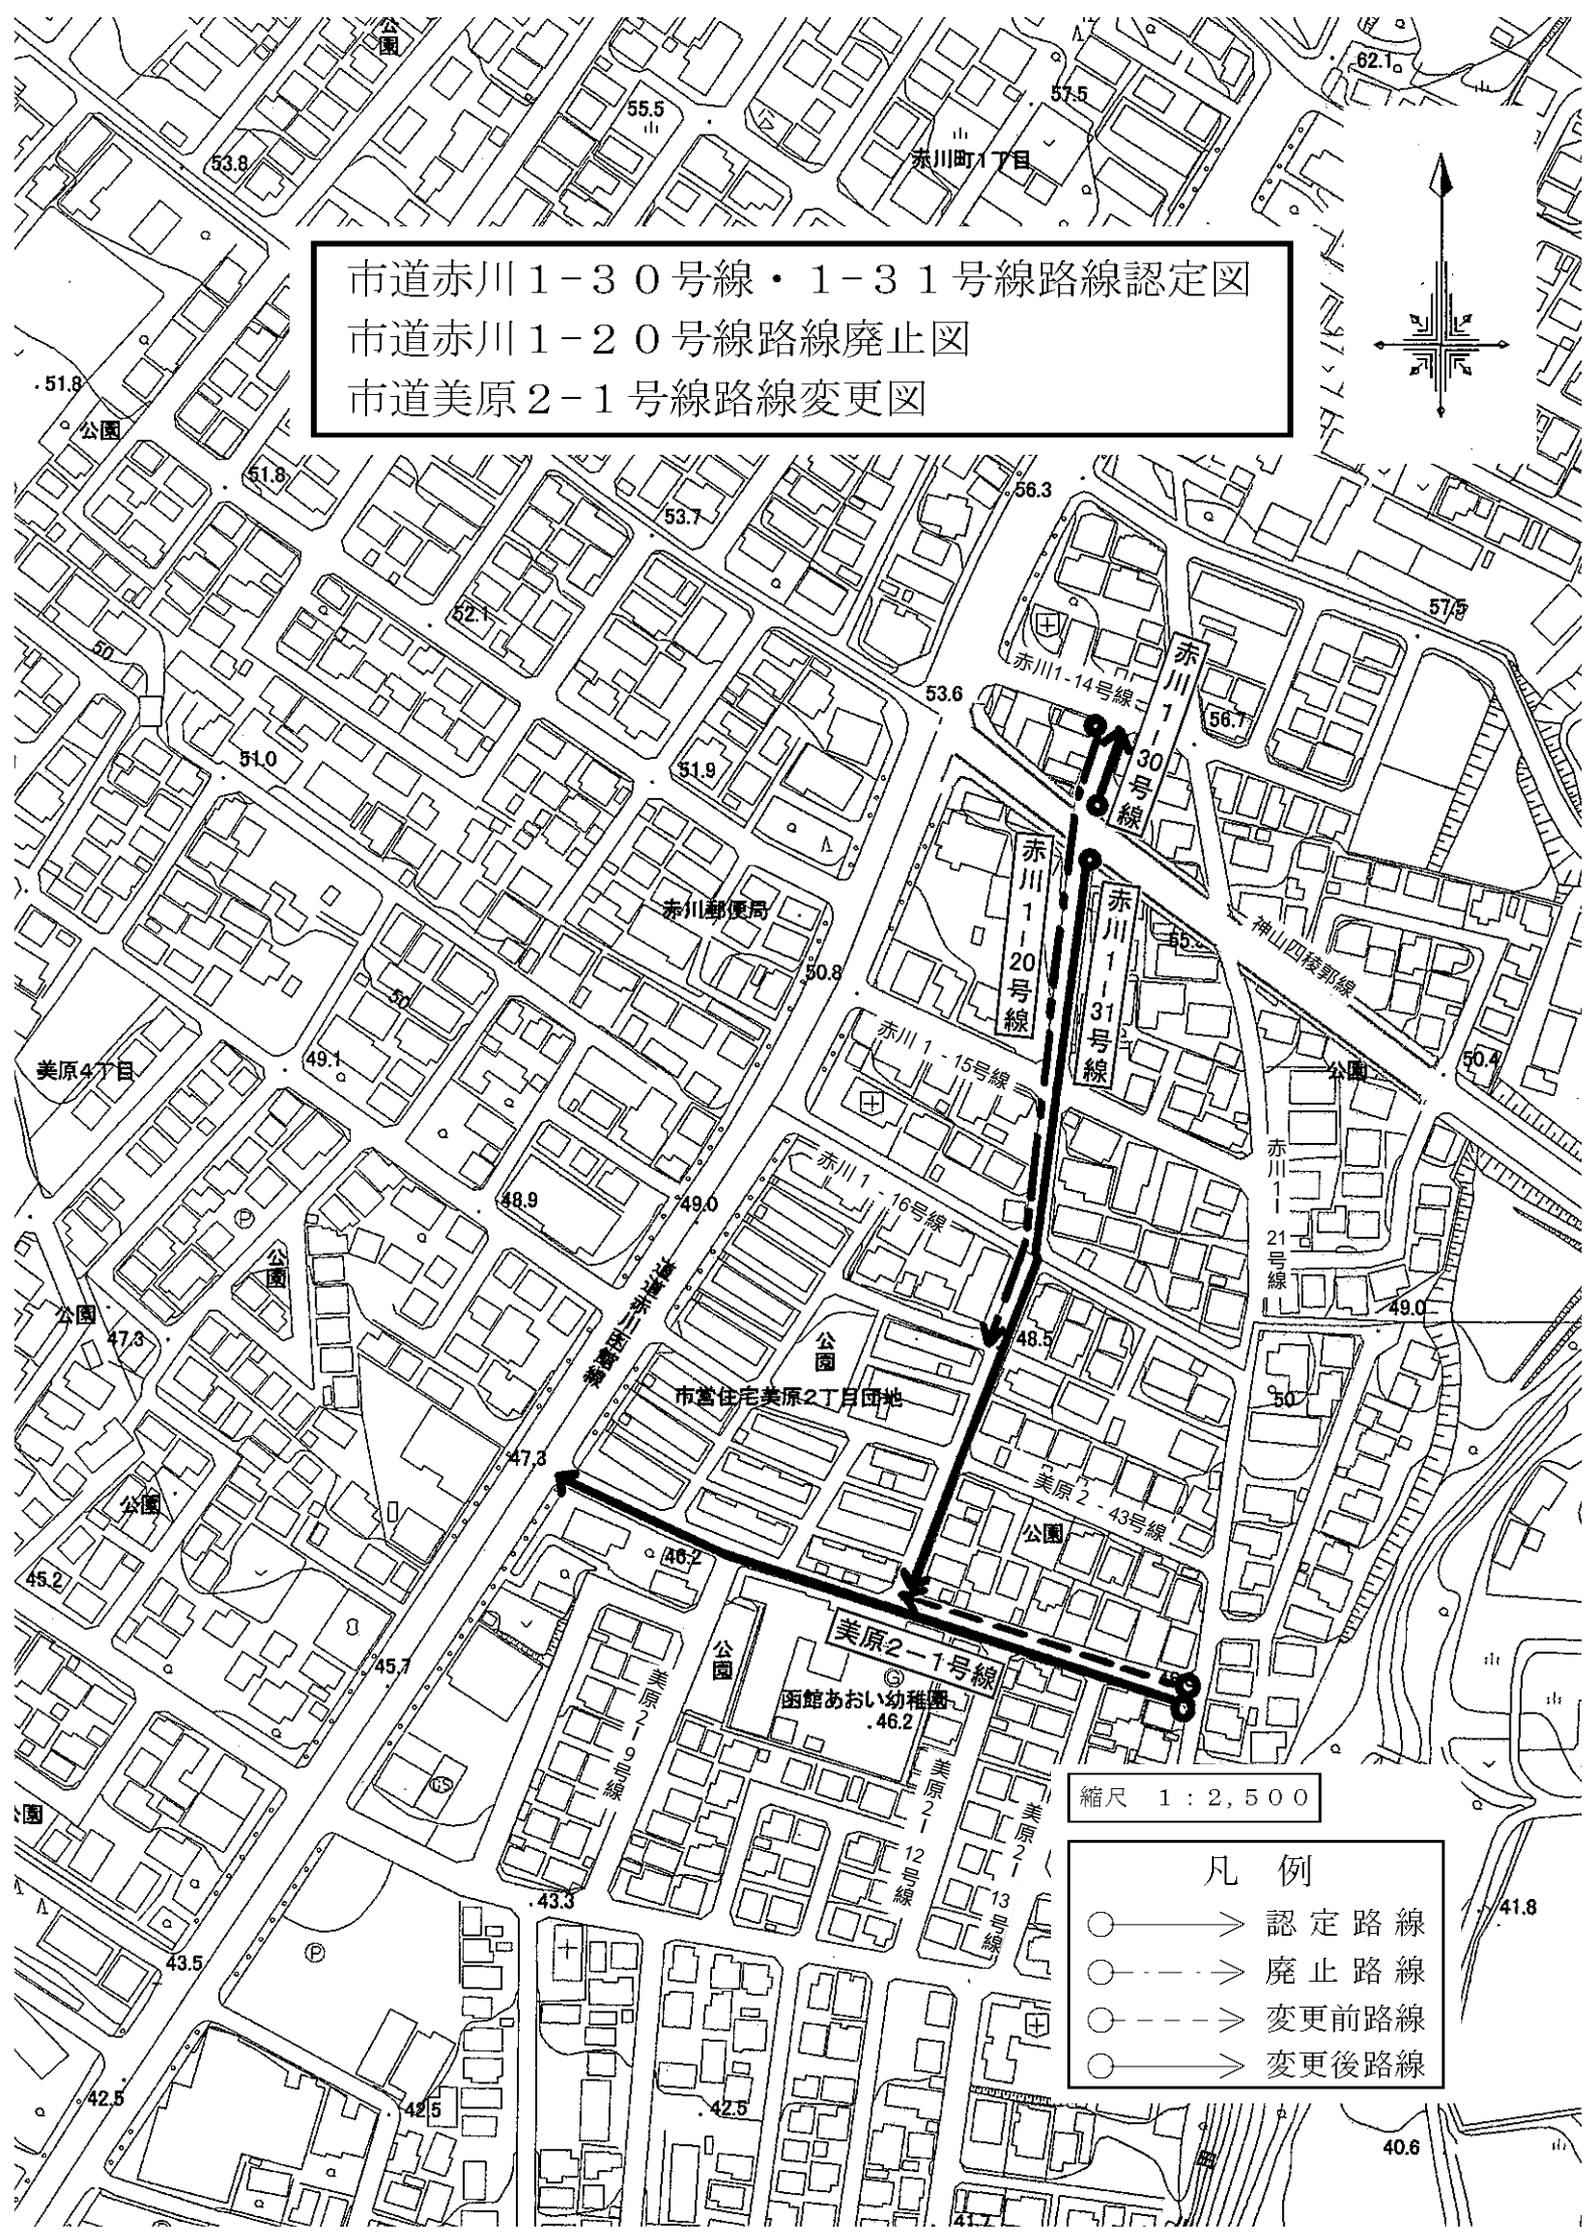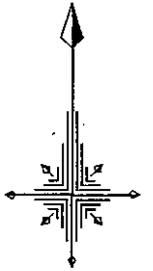

縮尺 1 : 2,500

- 凡例
- → 認定路線
 - - - - → 廃止路線
 - - - - → 変更前路線
 - → 変更後路線



市道北美原1-27号線・1-28号線路線認定図
市道北美原2-20号線路線認定図

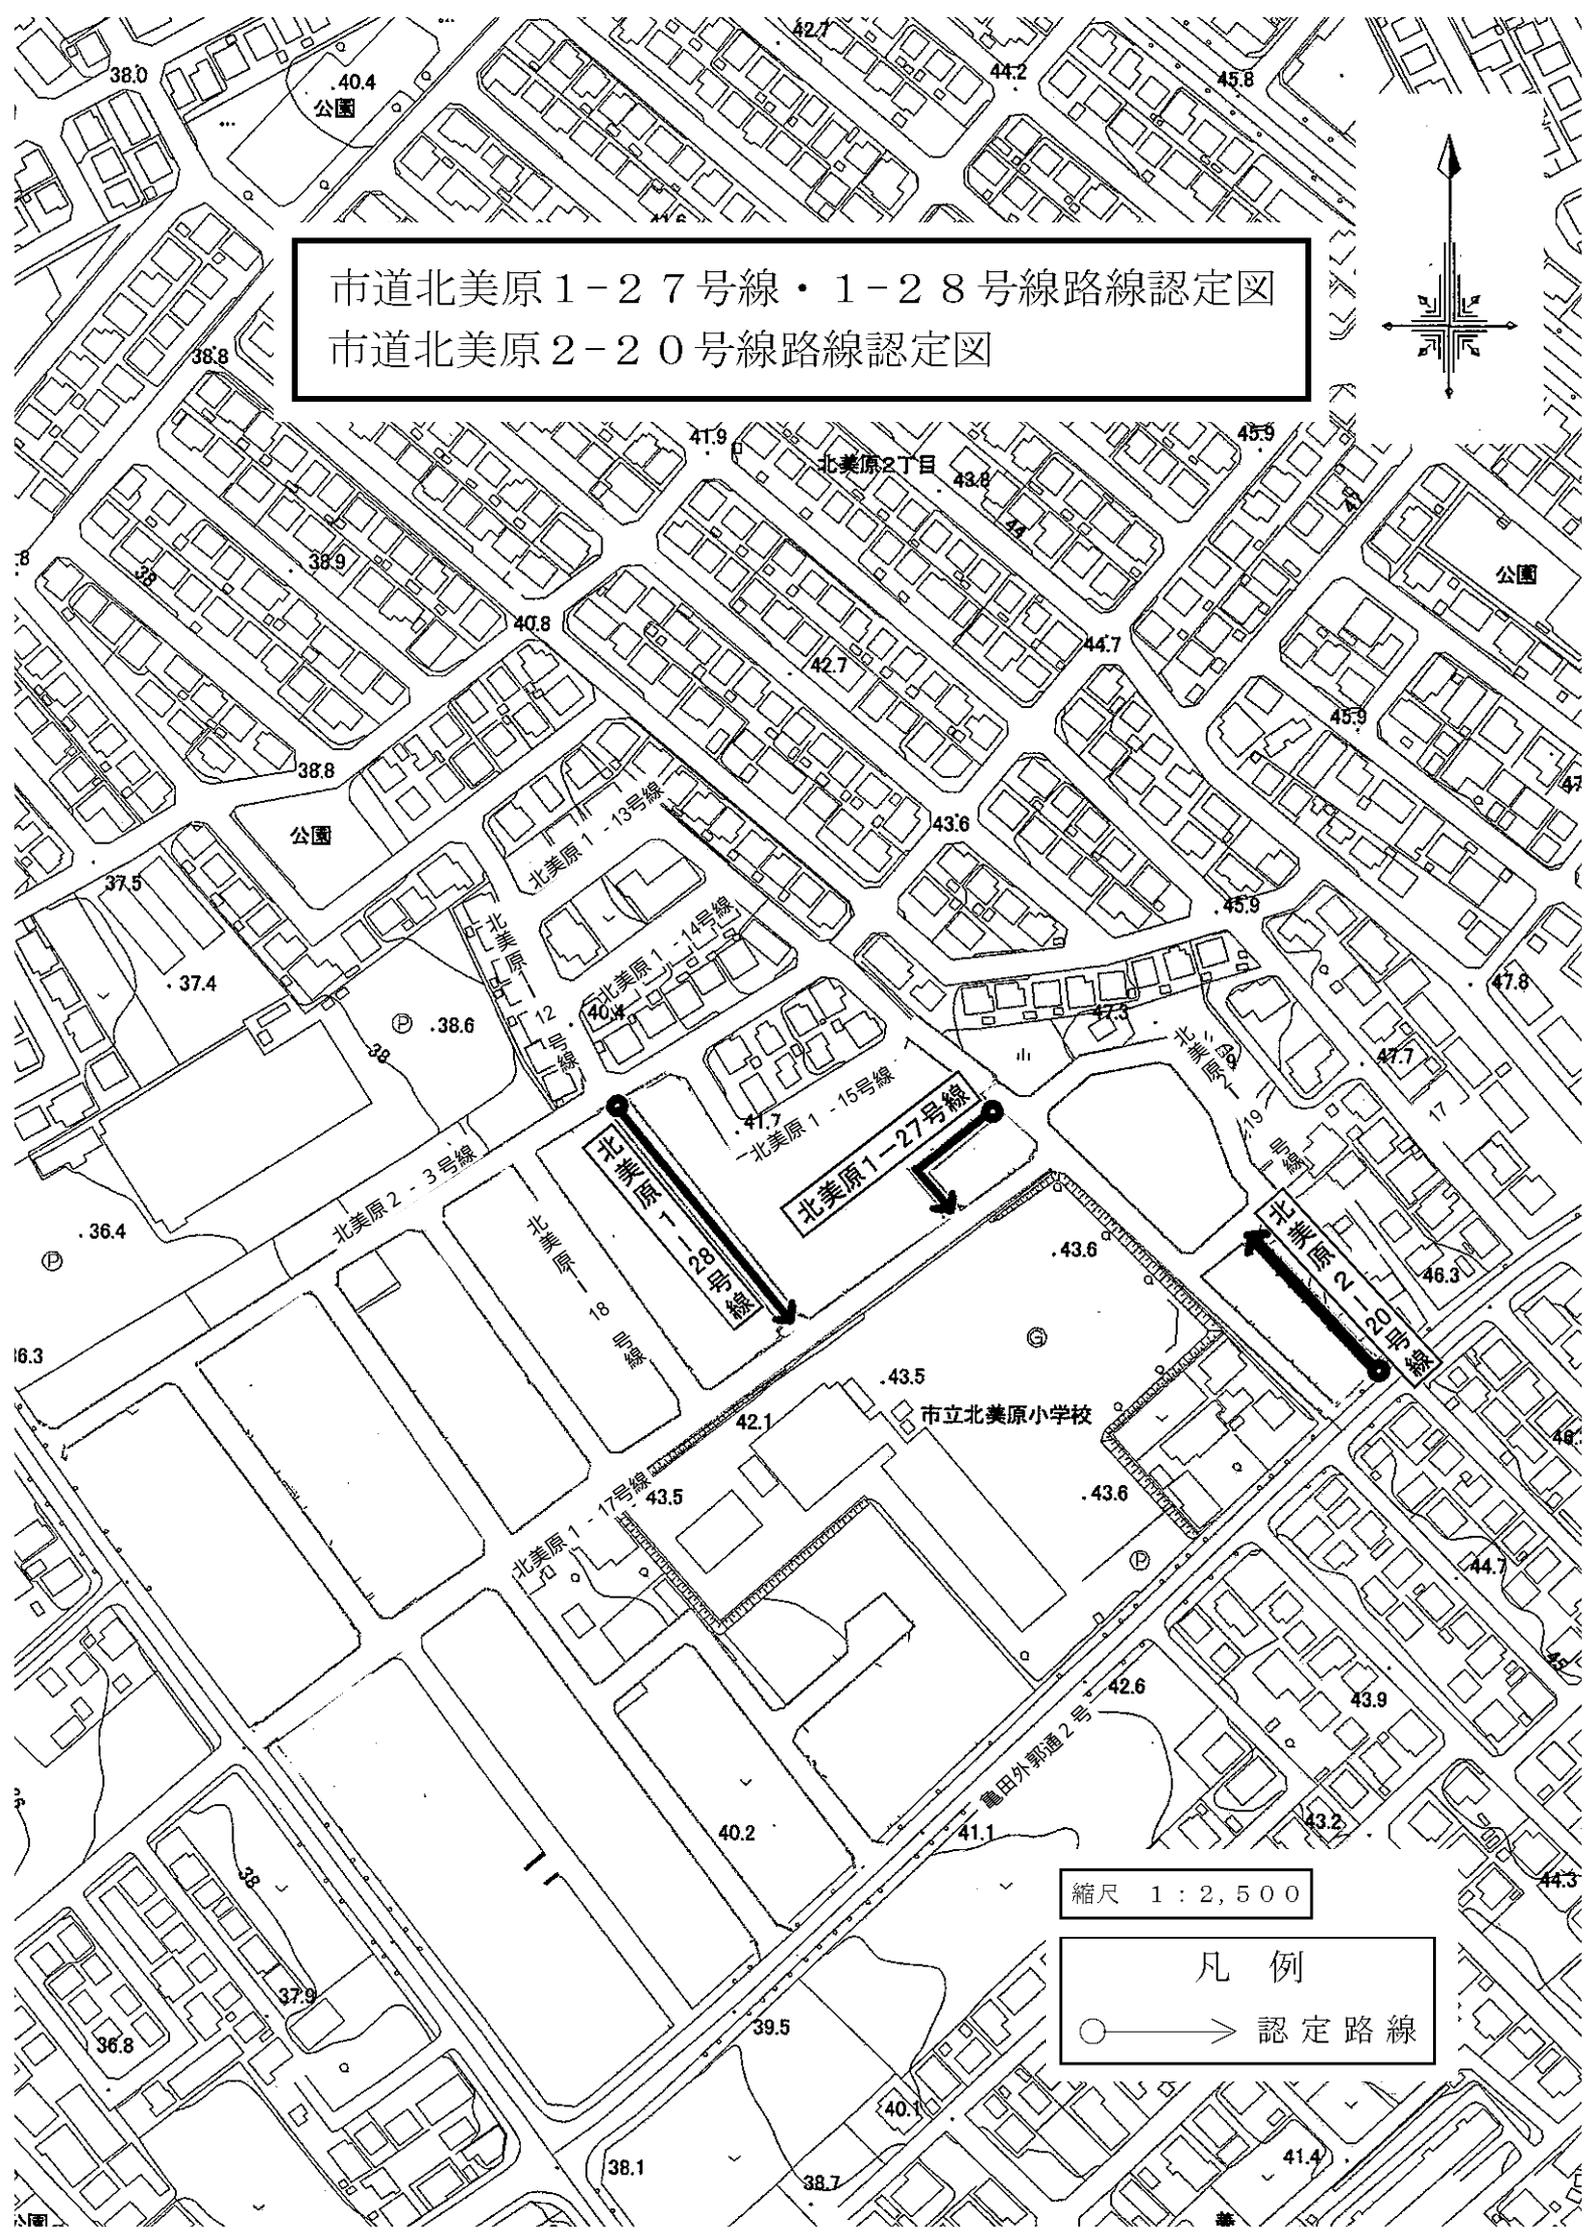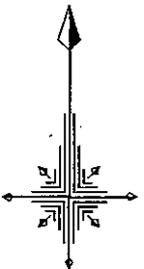

縮尺 1 : 2,500

凡例
○ → 認定路線

市道桔梗 2 - 2 5 号線路線認定図

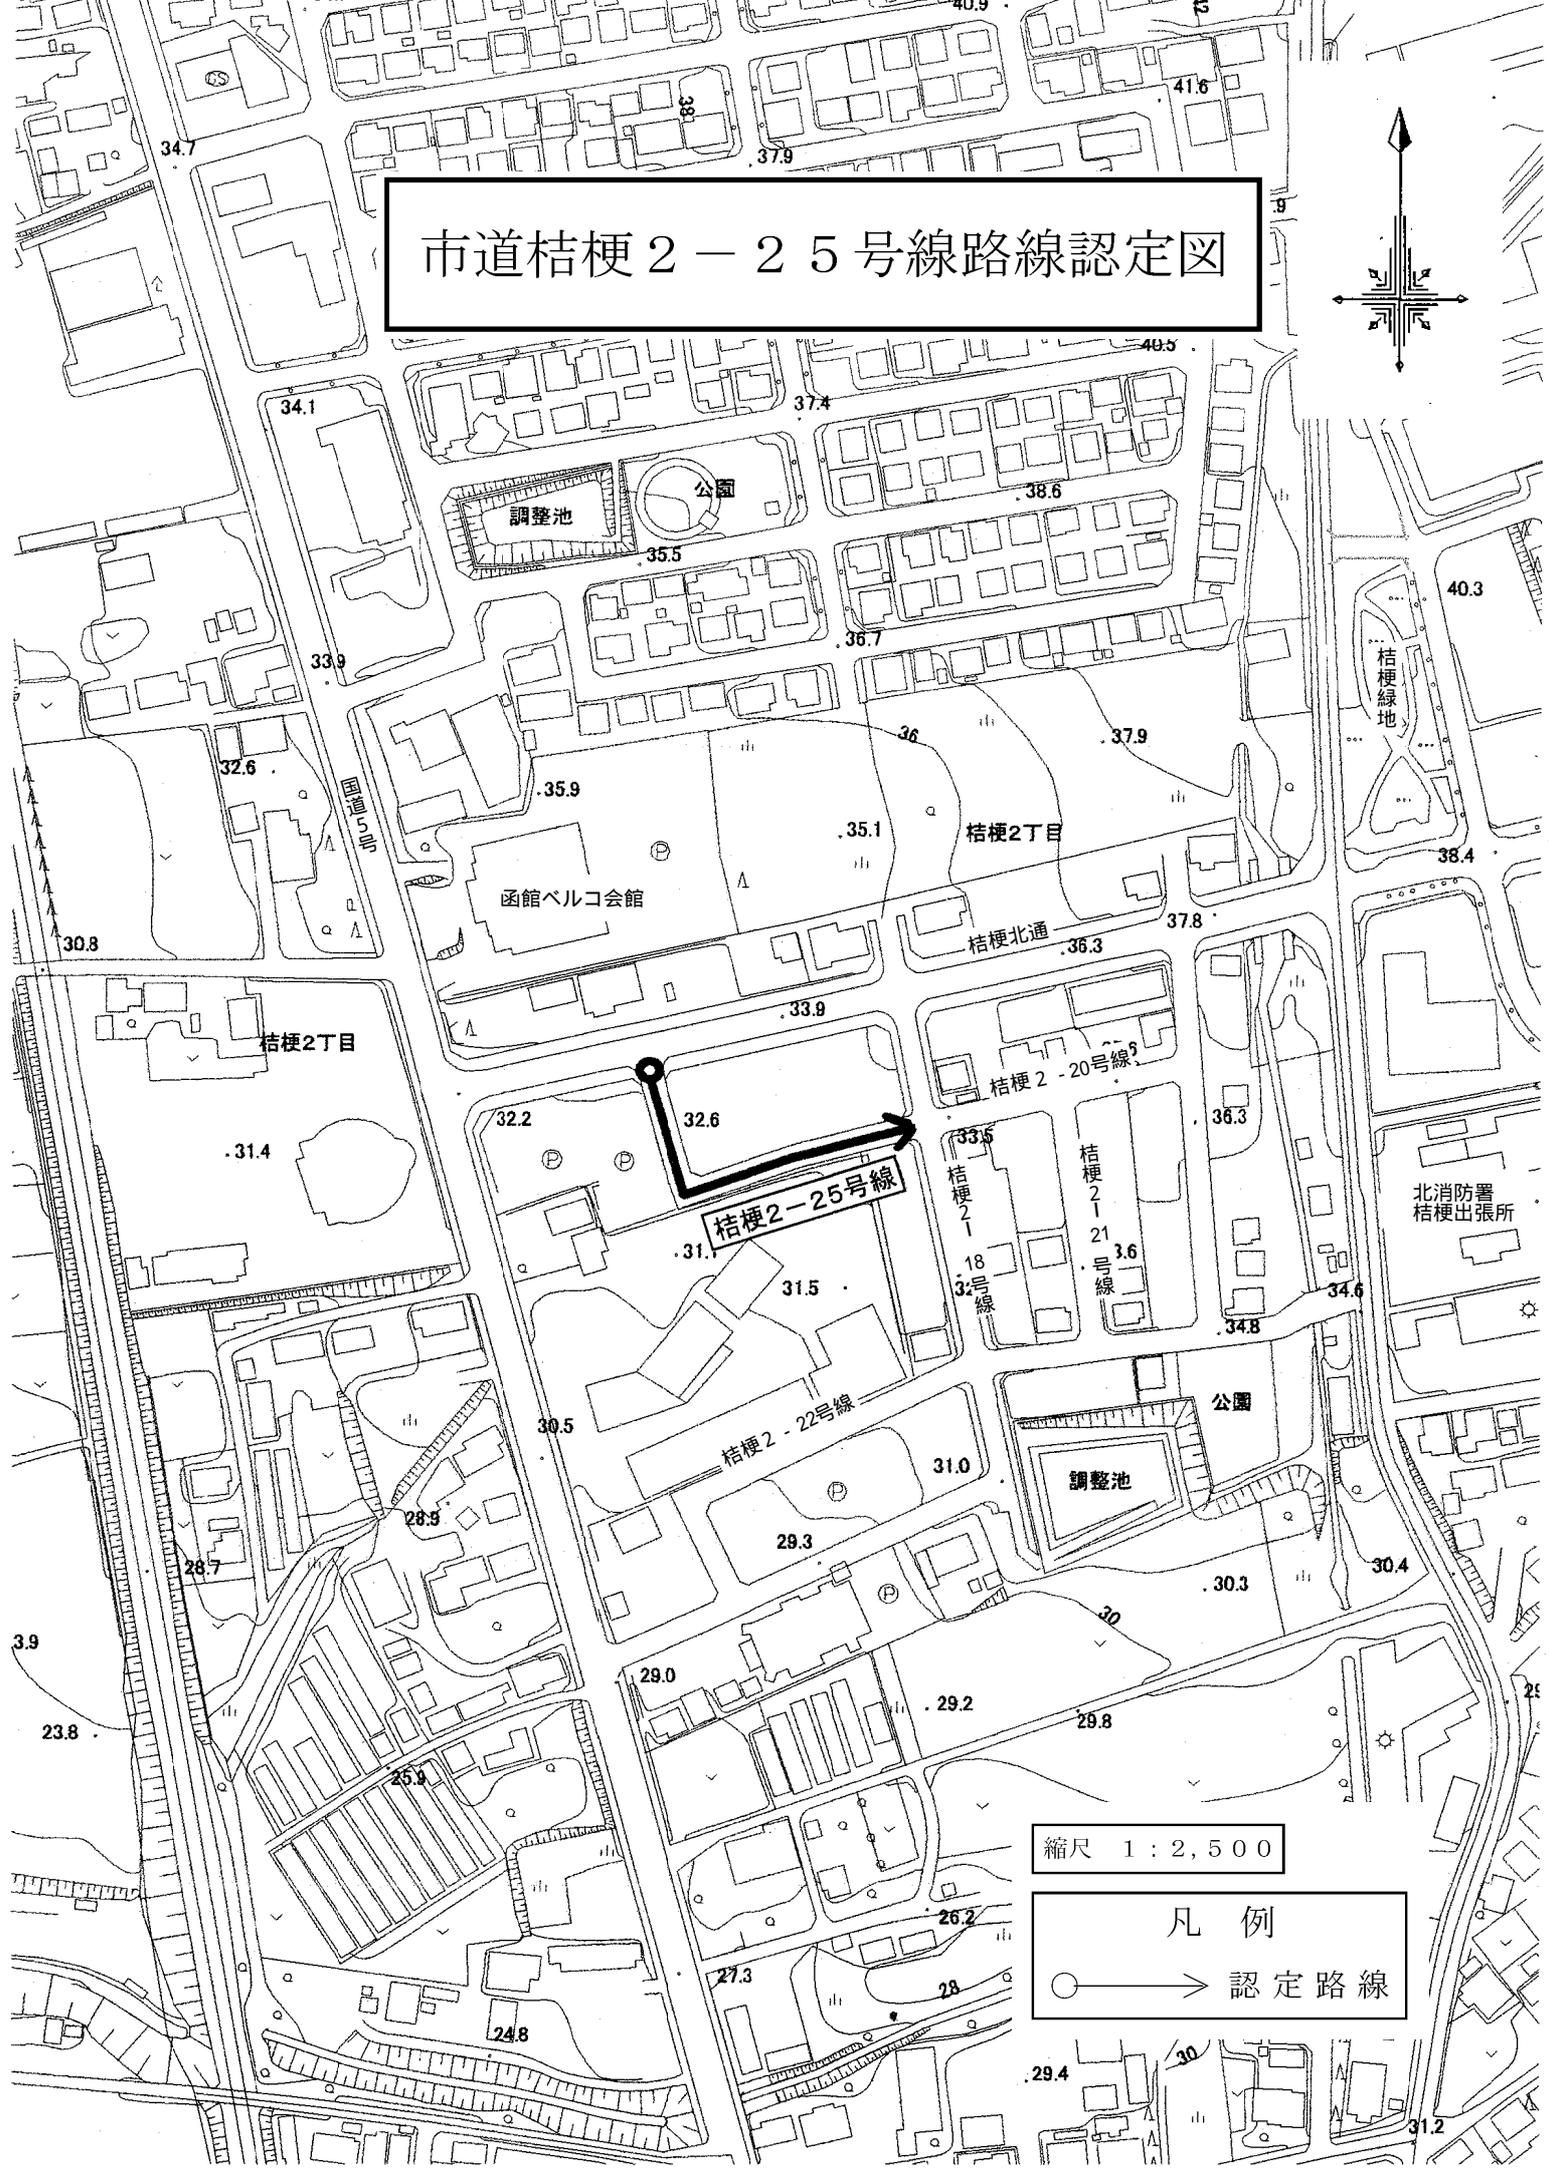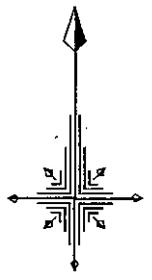

縮尺 1 : 2,500

凡 例
○ → 認定路線

市道桔梗 2 - 2 5 号線路線認定図

調整池

公園

函館ベルコ会館

桔梗2丁目

桔梗2丁目

桔梗2-20号線

桔梗2-18号線

桔梗2-21号線

北消防署
桔梗出張所



調整池

公園

縮尺 1 : 2,500

凡 例
○ → 認定路線

市道亀田本町68号線路線認定図
市道亀田本町51号線路線変更図

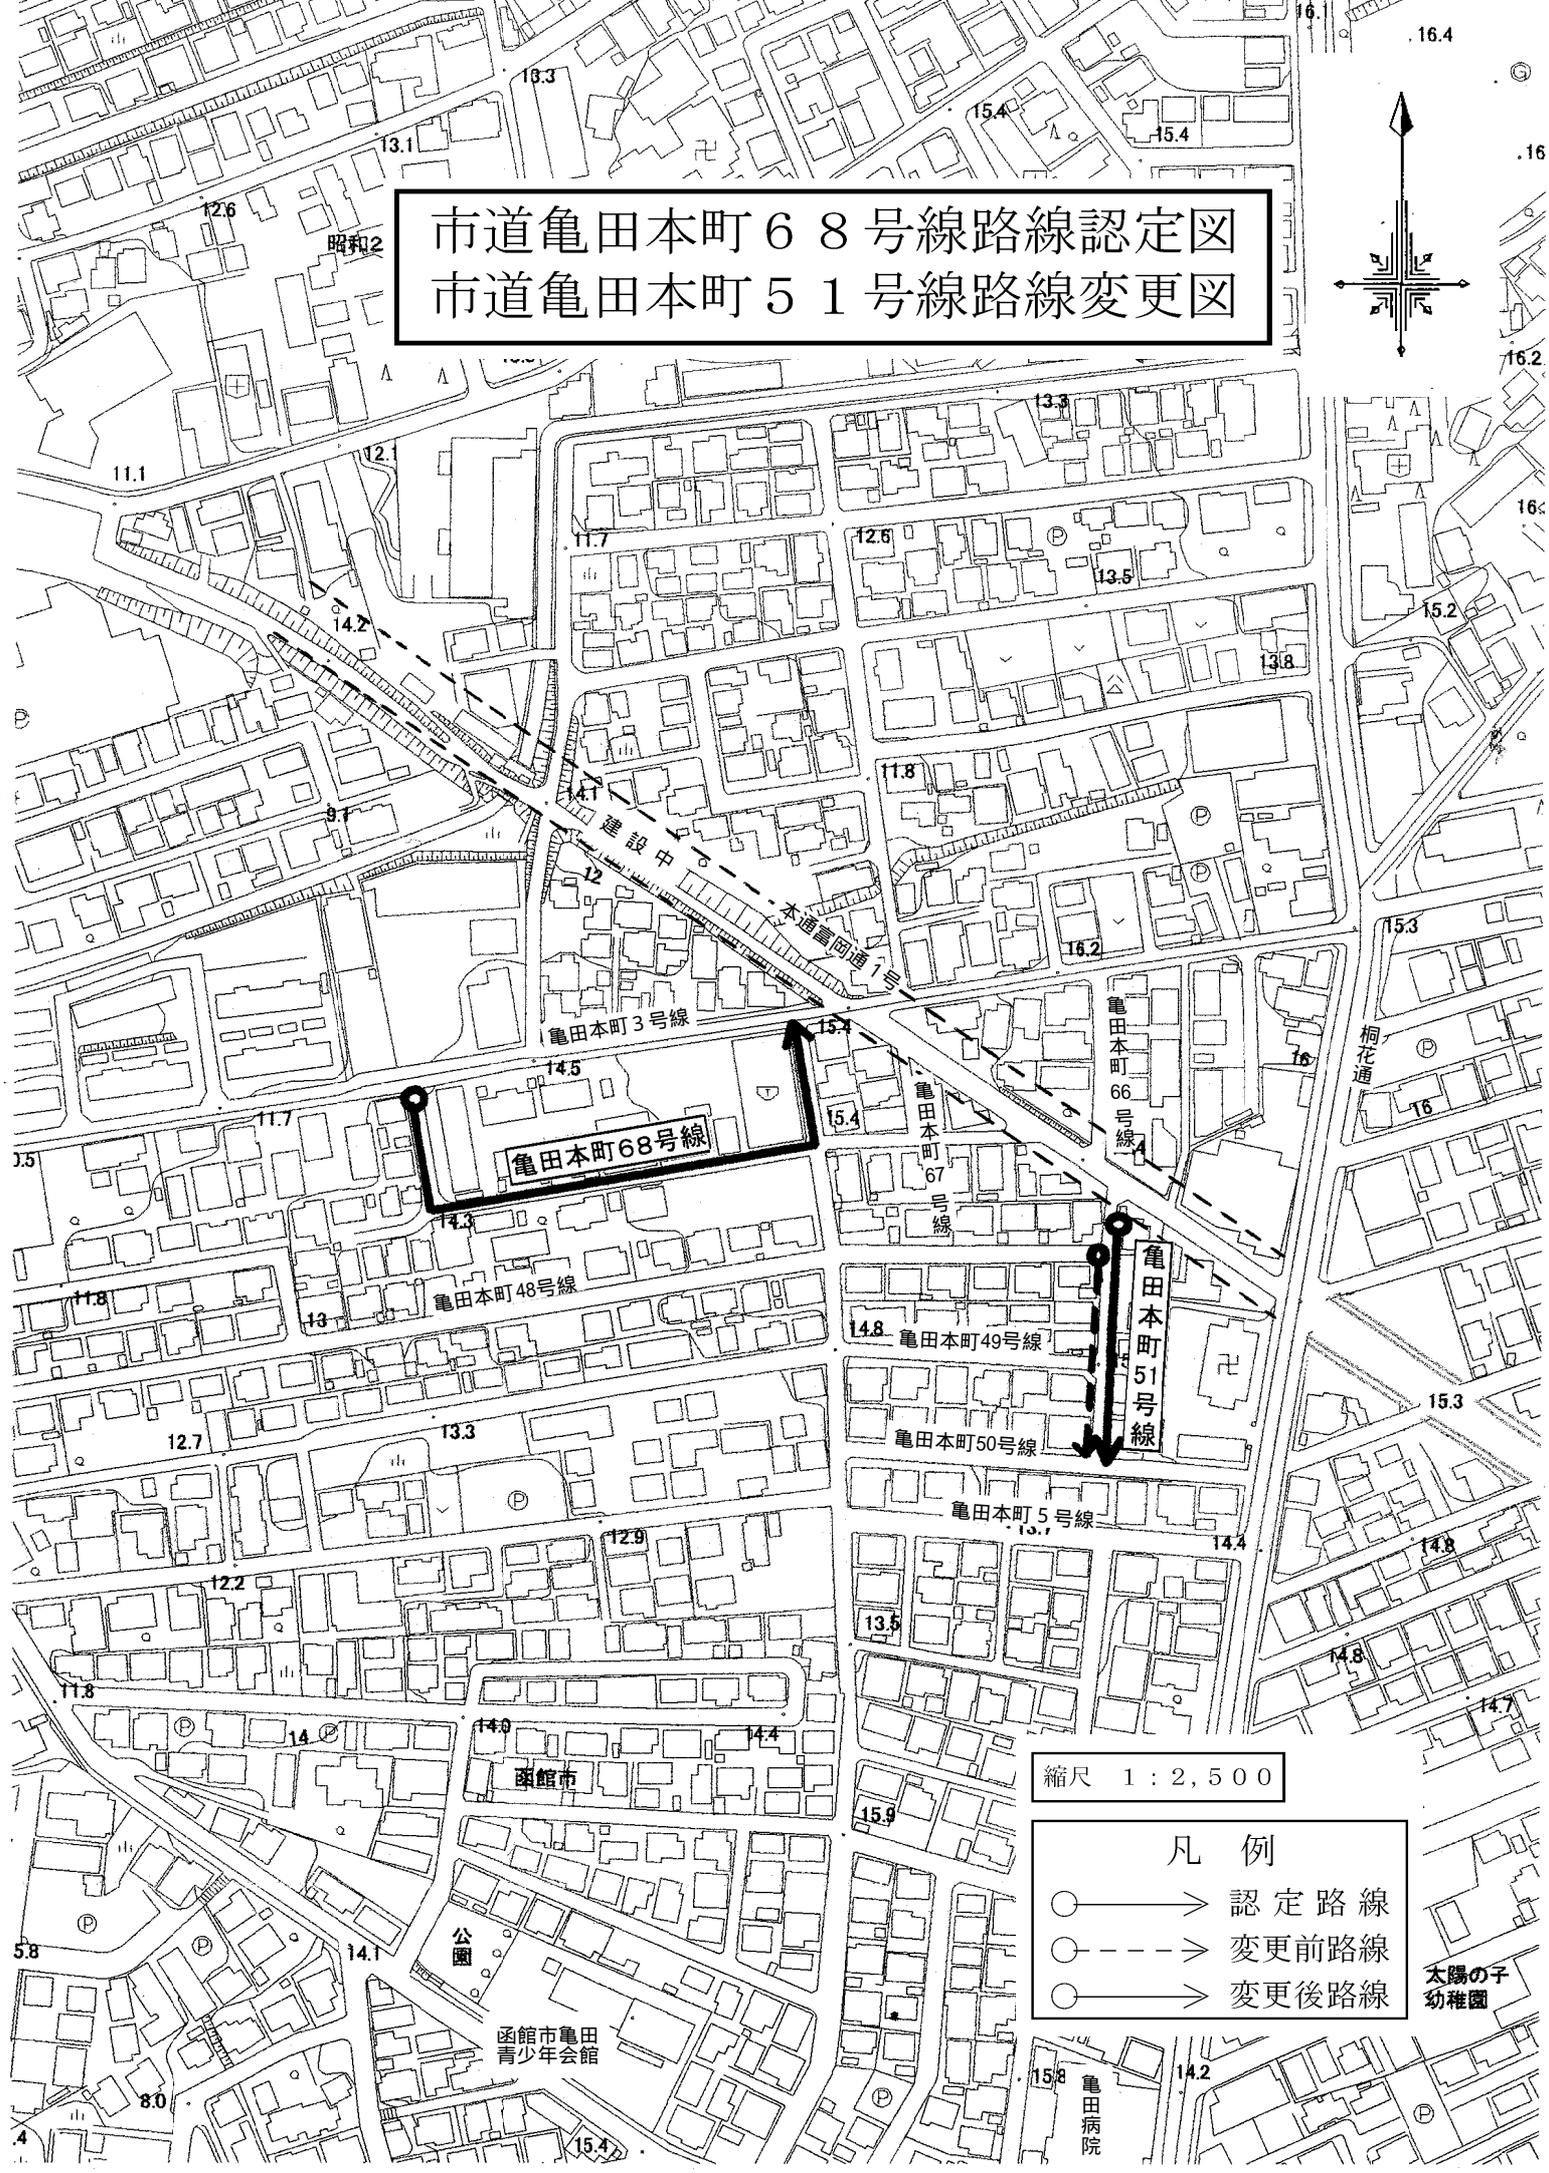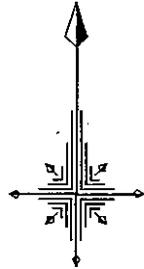

亀田本町68号線



亀田本町51号線

縮尺 1 : 2,500

- 凡例
- → 認定路線
 - - - - - - 変更前路線
 - - - - - - 変更後路線

本陽の子幼稚園



市道亀田港72号線路線認定図

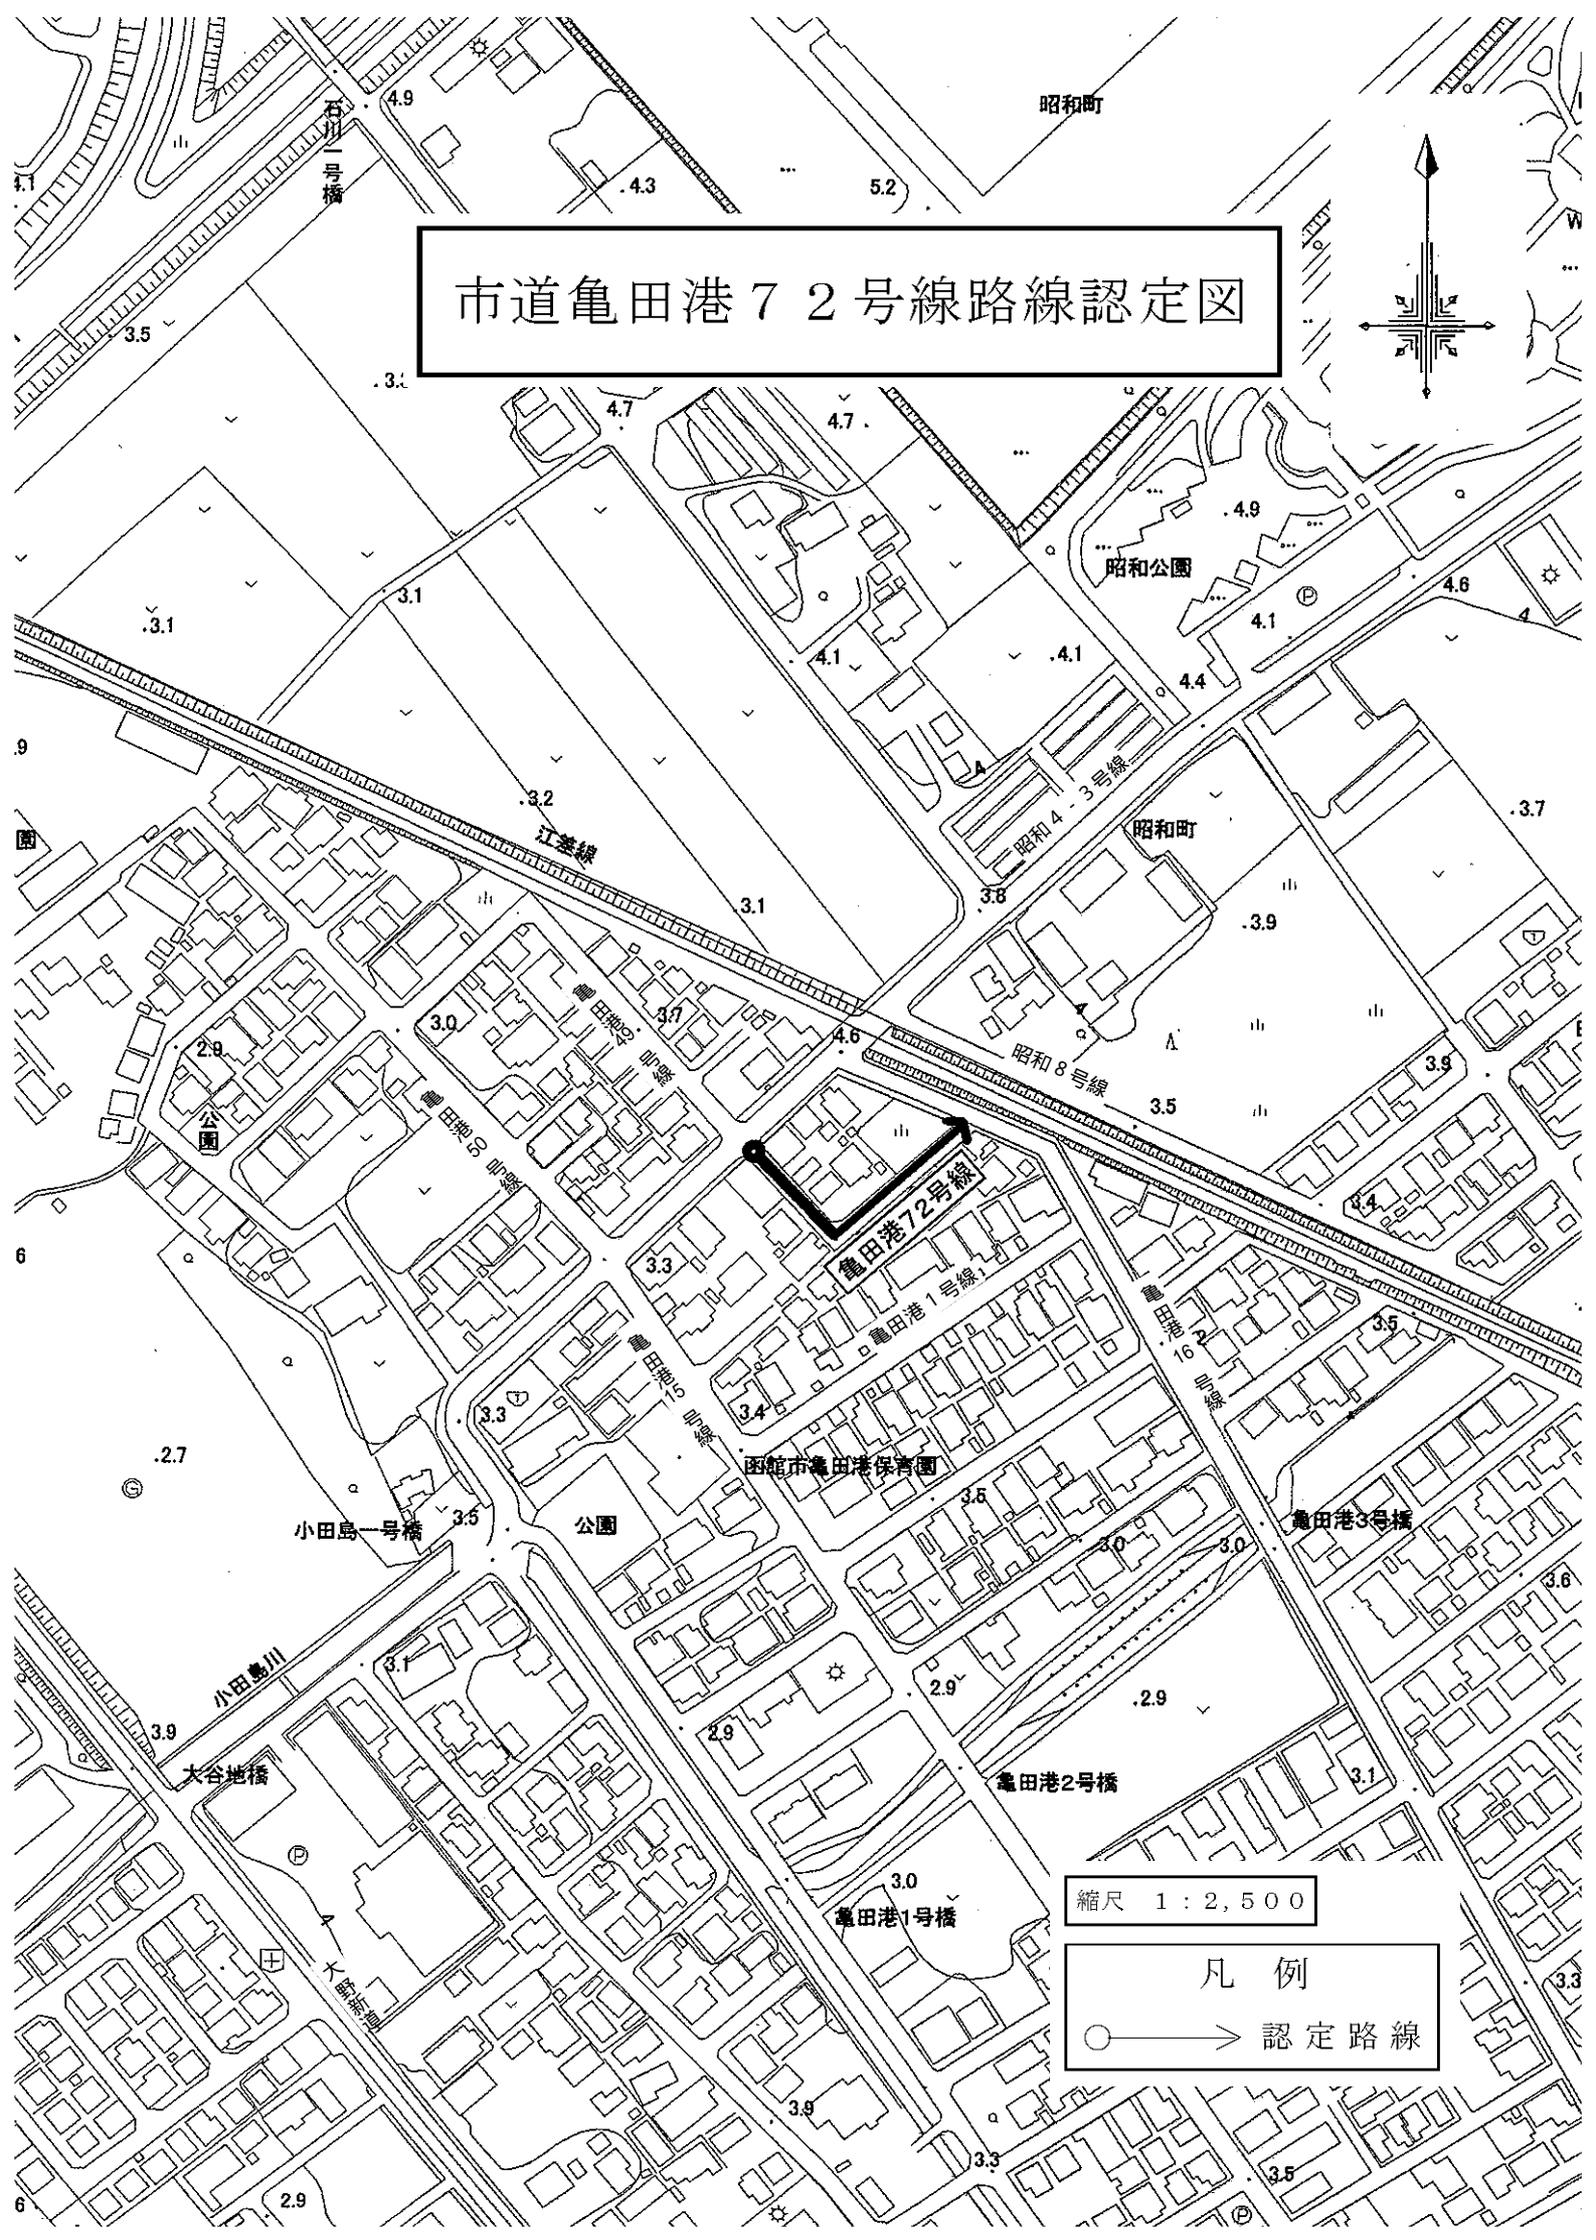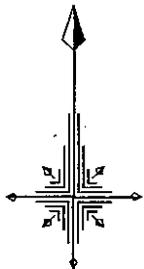

縮尺 1 : 2,500

凡例
○ → 認定路線


市道富岡 2-54号線路線廃止図
市道富岡 2-34号線路線変更図

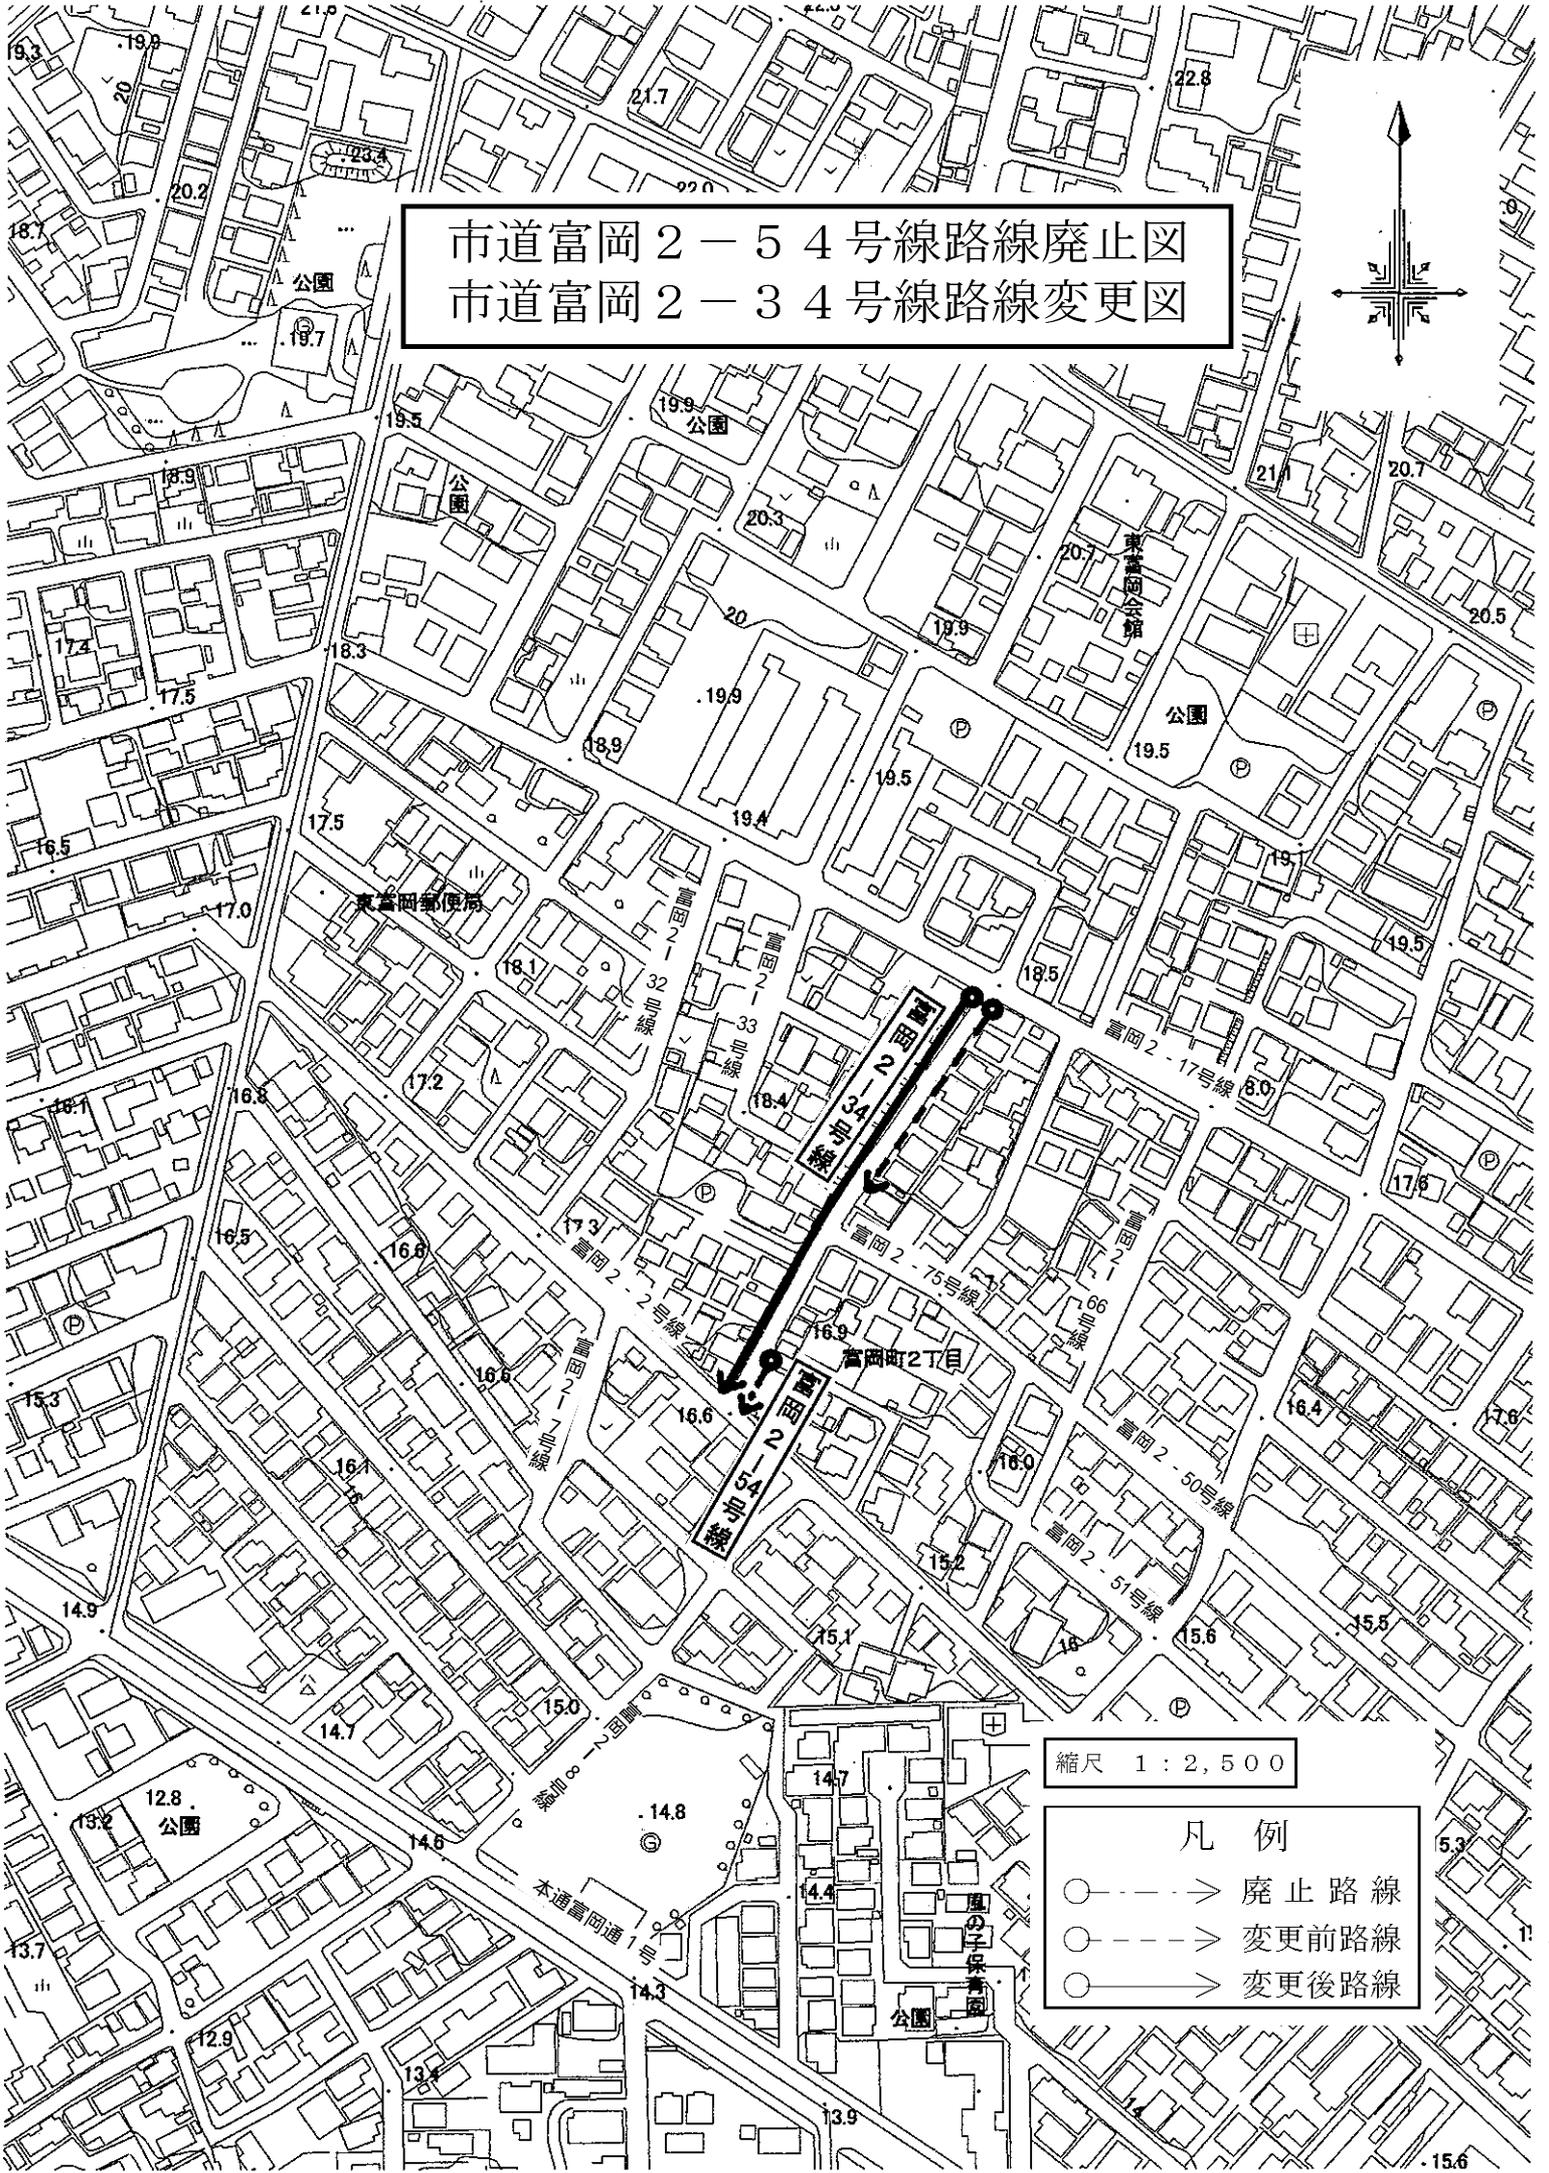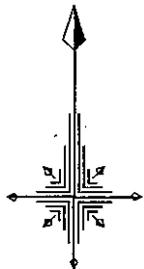

縮尺 1 : 2,500

- 凡例
- --- ○ → 廃止路線
 - --- ○ --- ○ → 変更前路線
 - --- ○ → 変更後路線

市道日ノ浜水源地線路線廃止図

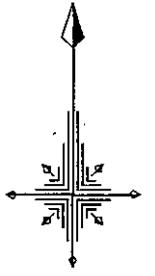


日ノ浜浄水場

日ノ浜水源地線

縮尺 1 : 3,500


凡例

○---> 廃止路線

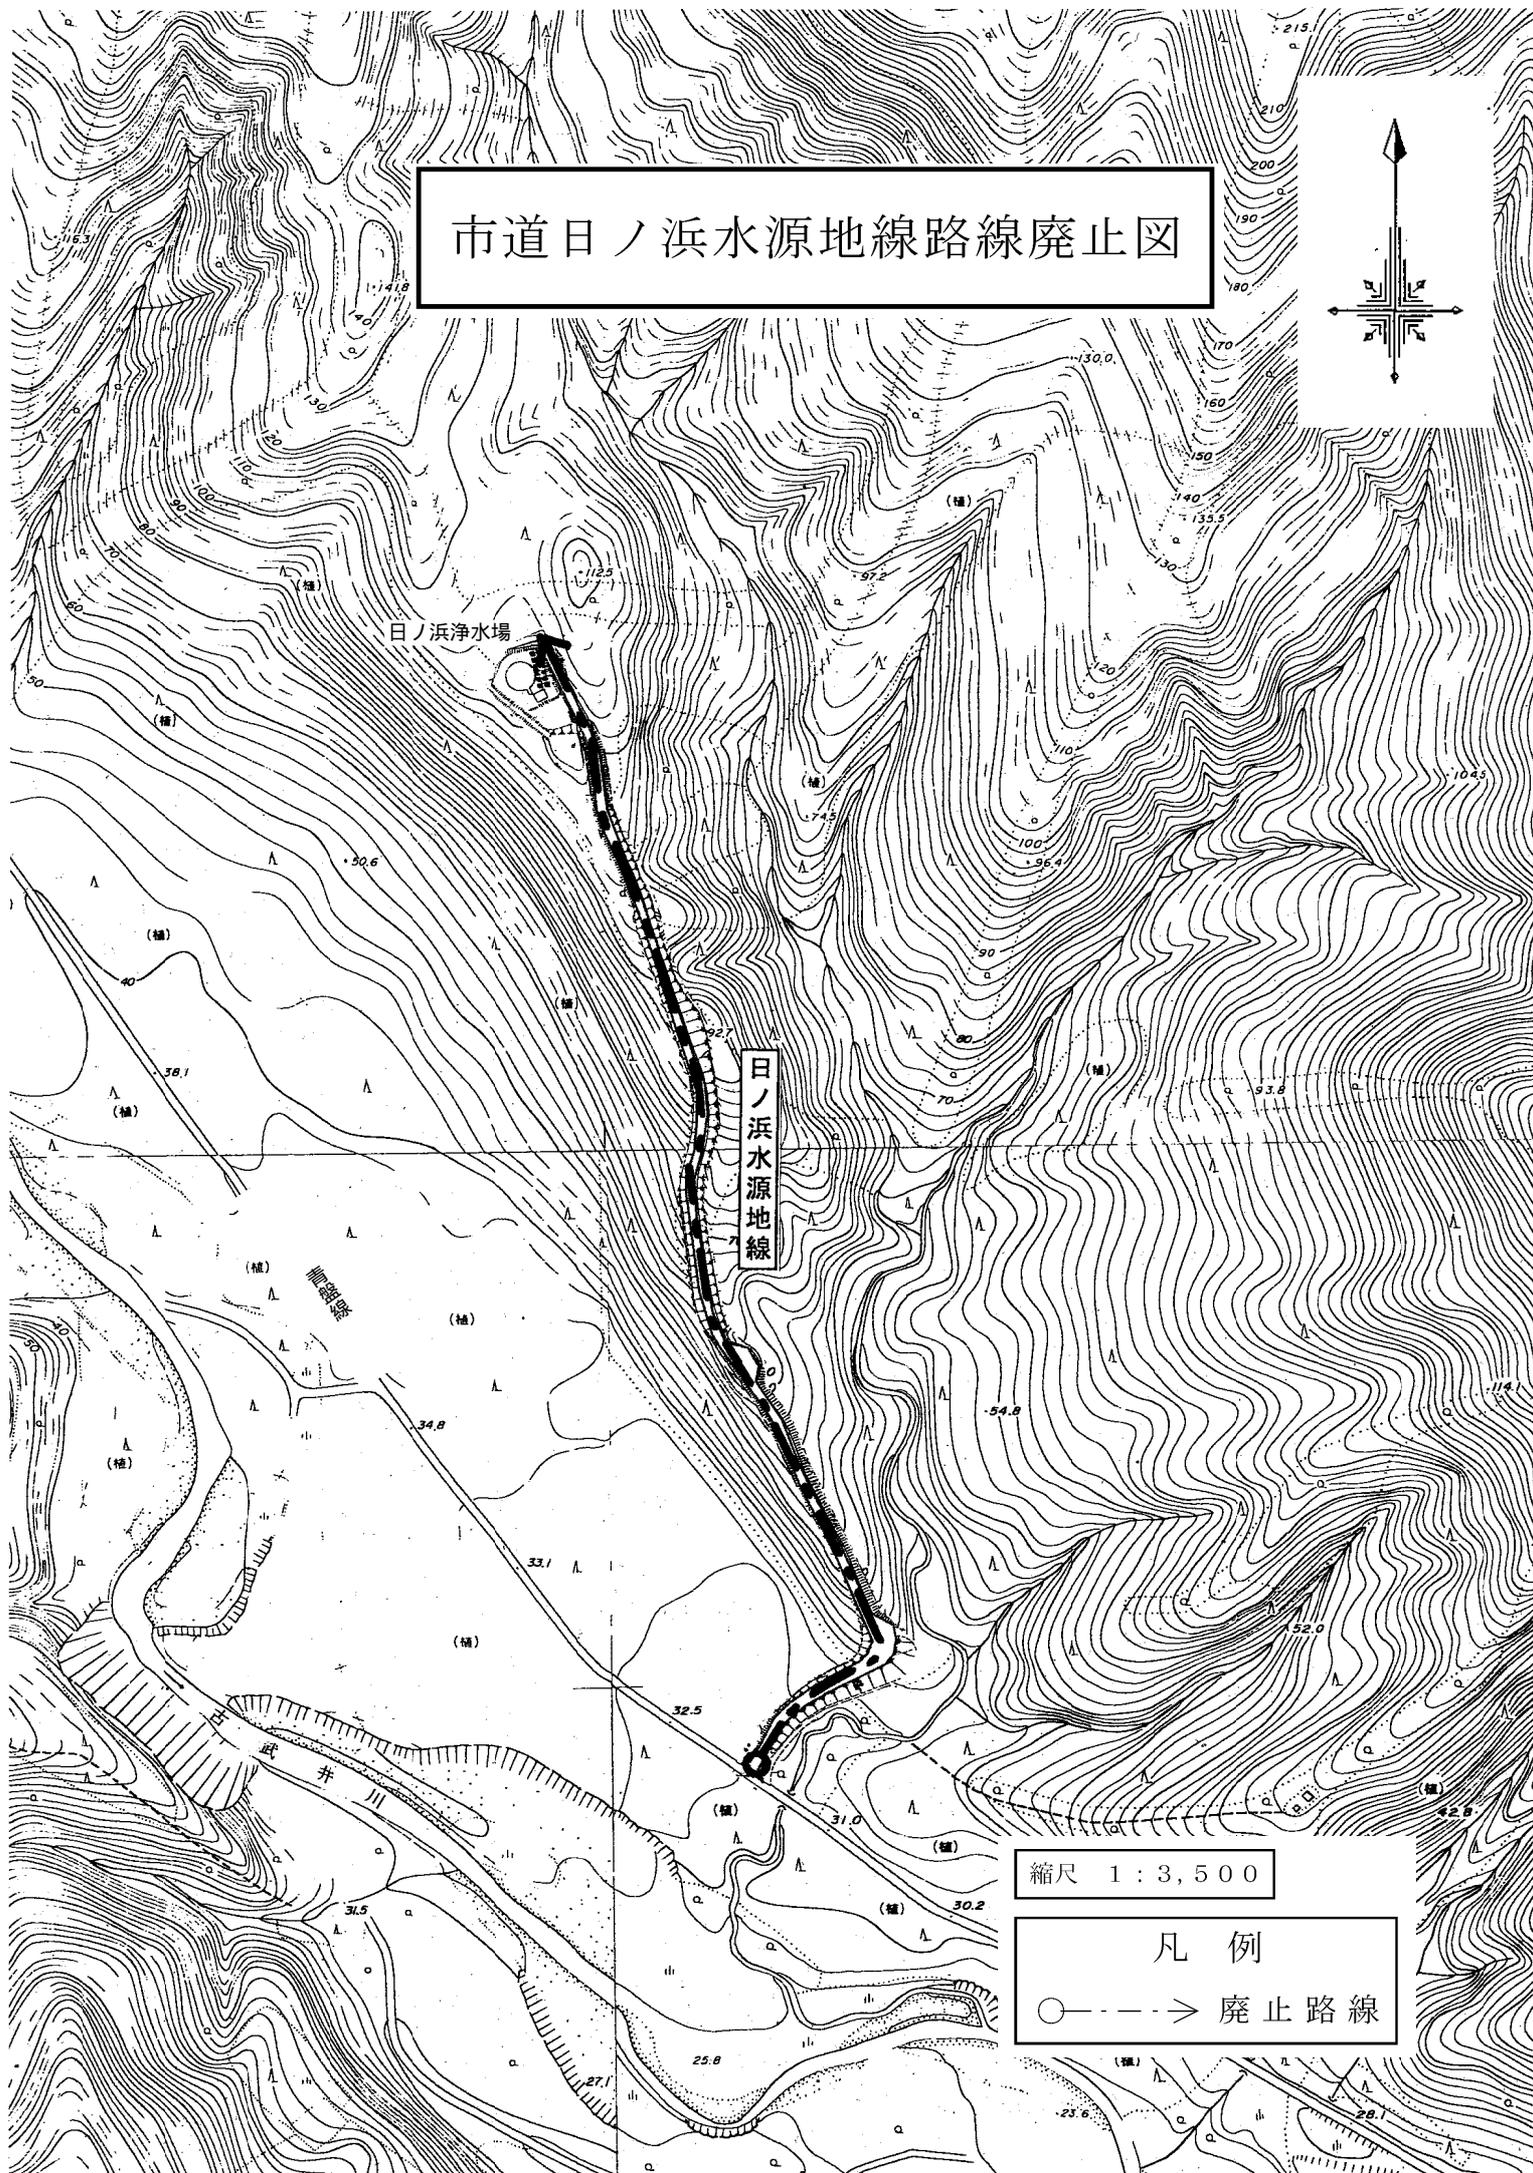



市道日ノ浜団地1号線～3号線路線廃止図

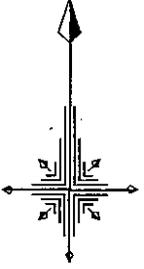

広業所跡地



日ノ浜団地3号線
日ノ浜団地2号線
日ノ浜団地1号線

日ノ浜団地1号線

縮尺 1 : 2,500

凡例
○---> 廃止路線

市道花園15号線路線変更図

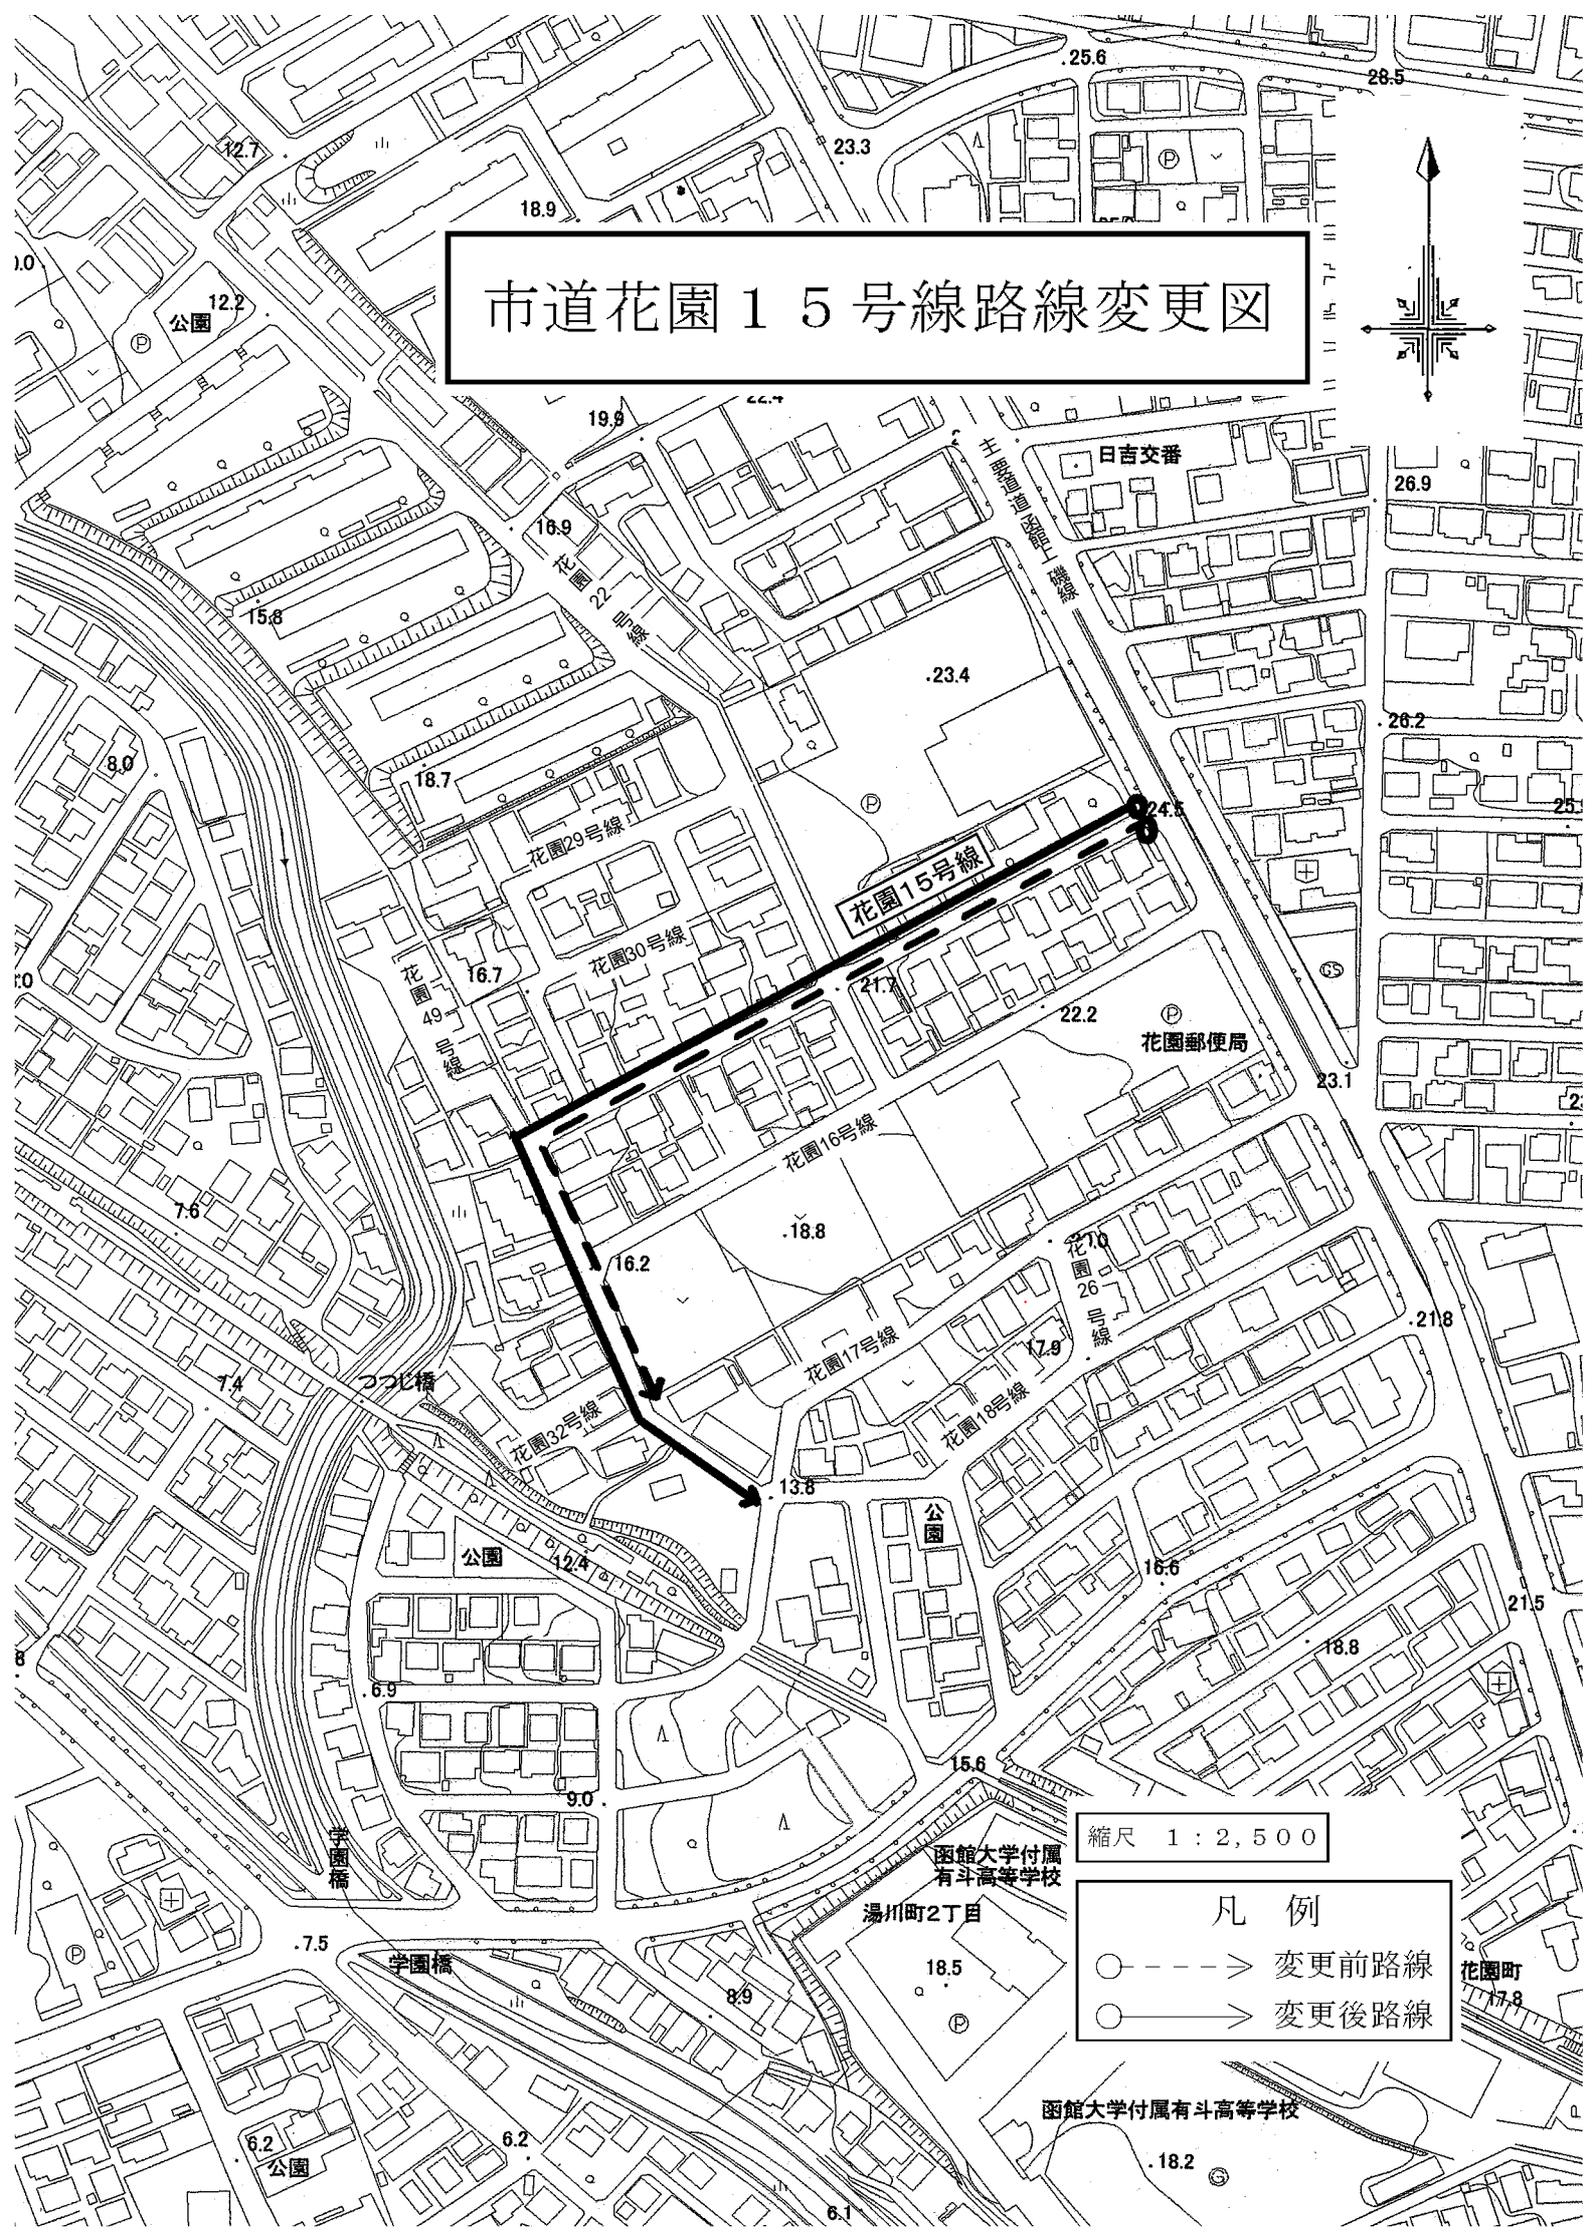
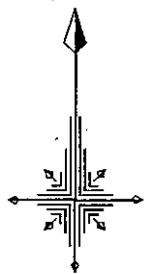


縮尺 1 : 2,500

凡例	
○ - - - ->	変更前路線
○ ———>	変更後路線

函館大学付属有斗高等学校

市道北美原3-6号線路線変更図

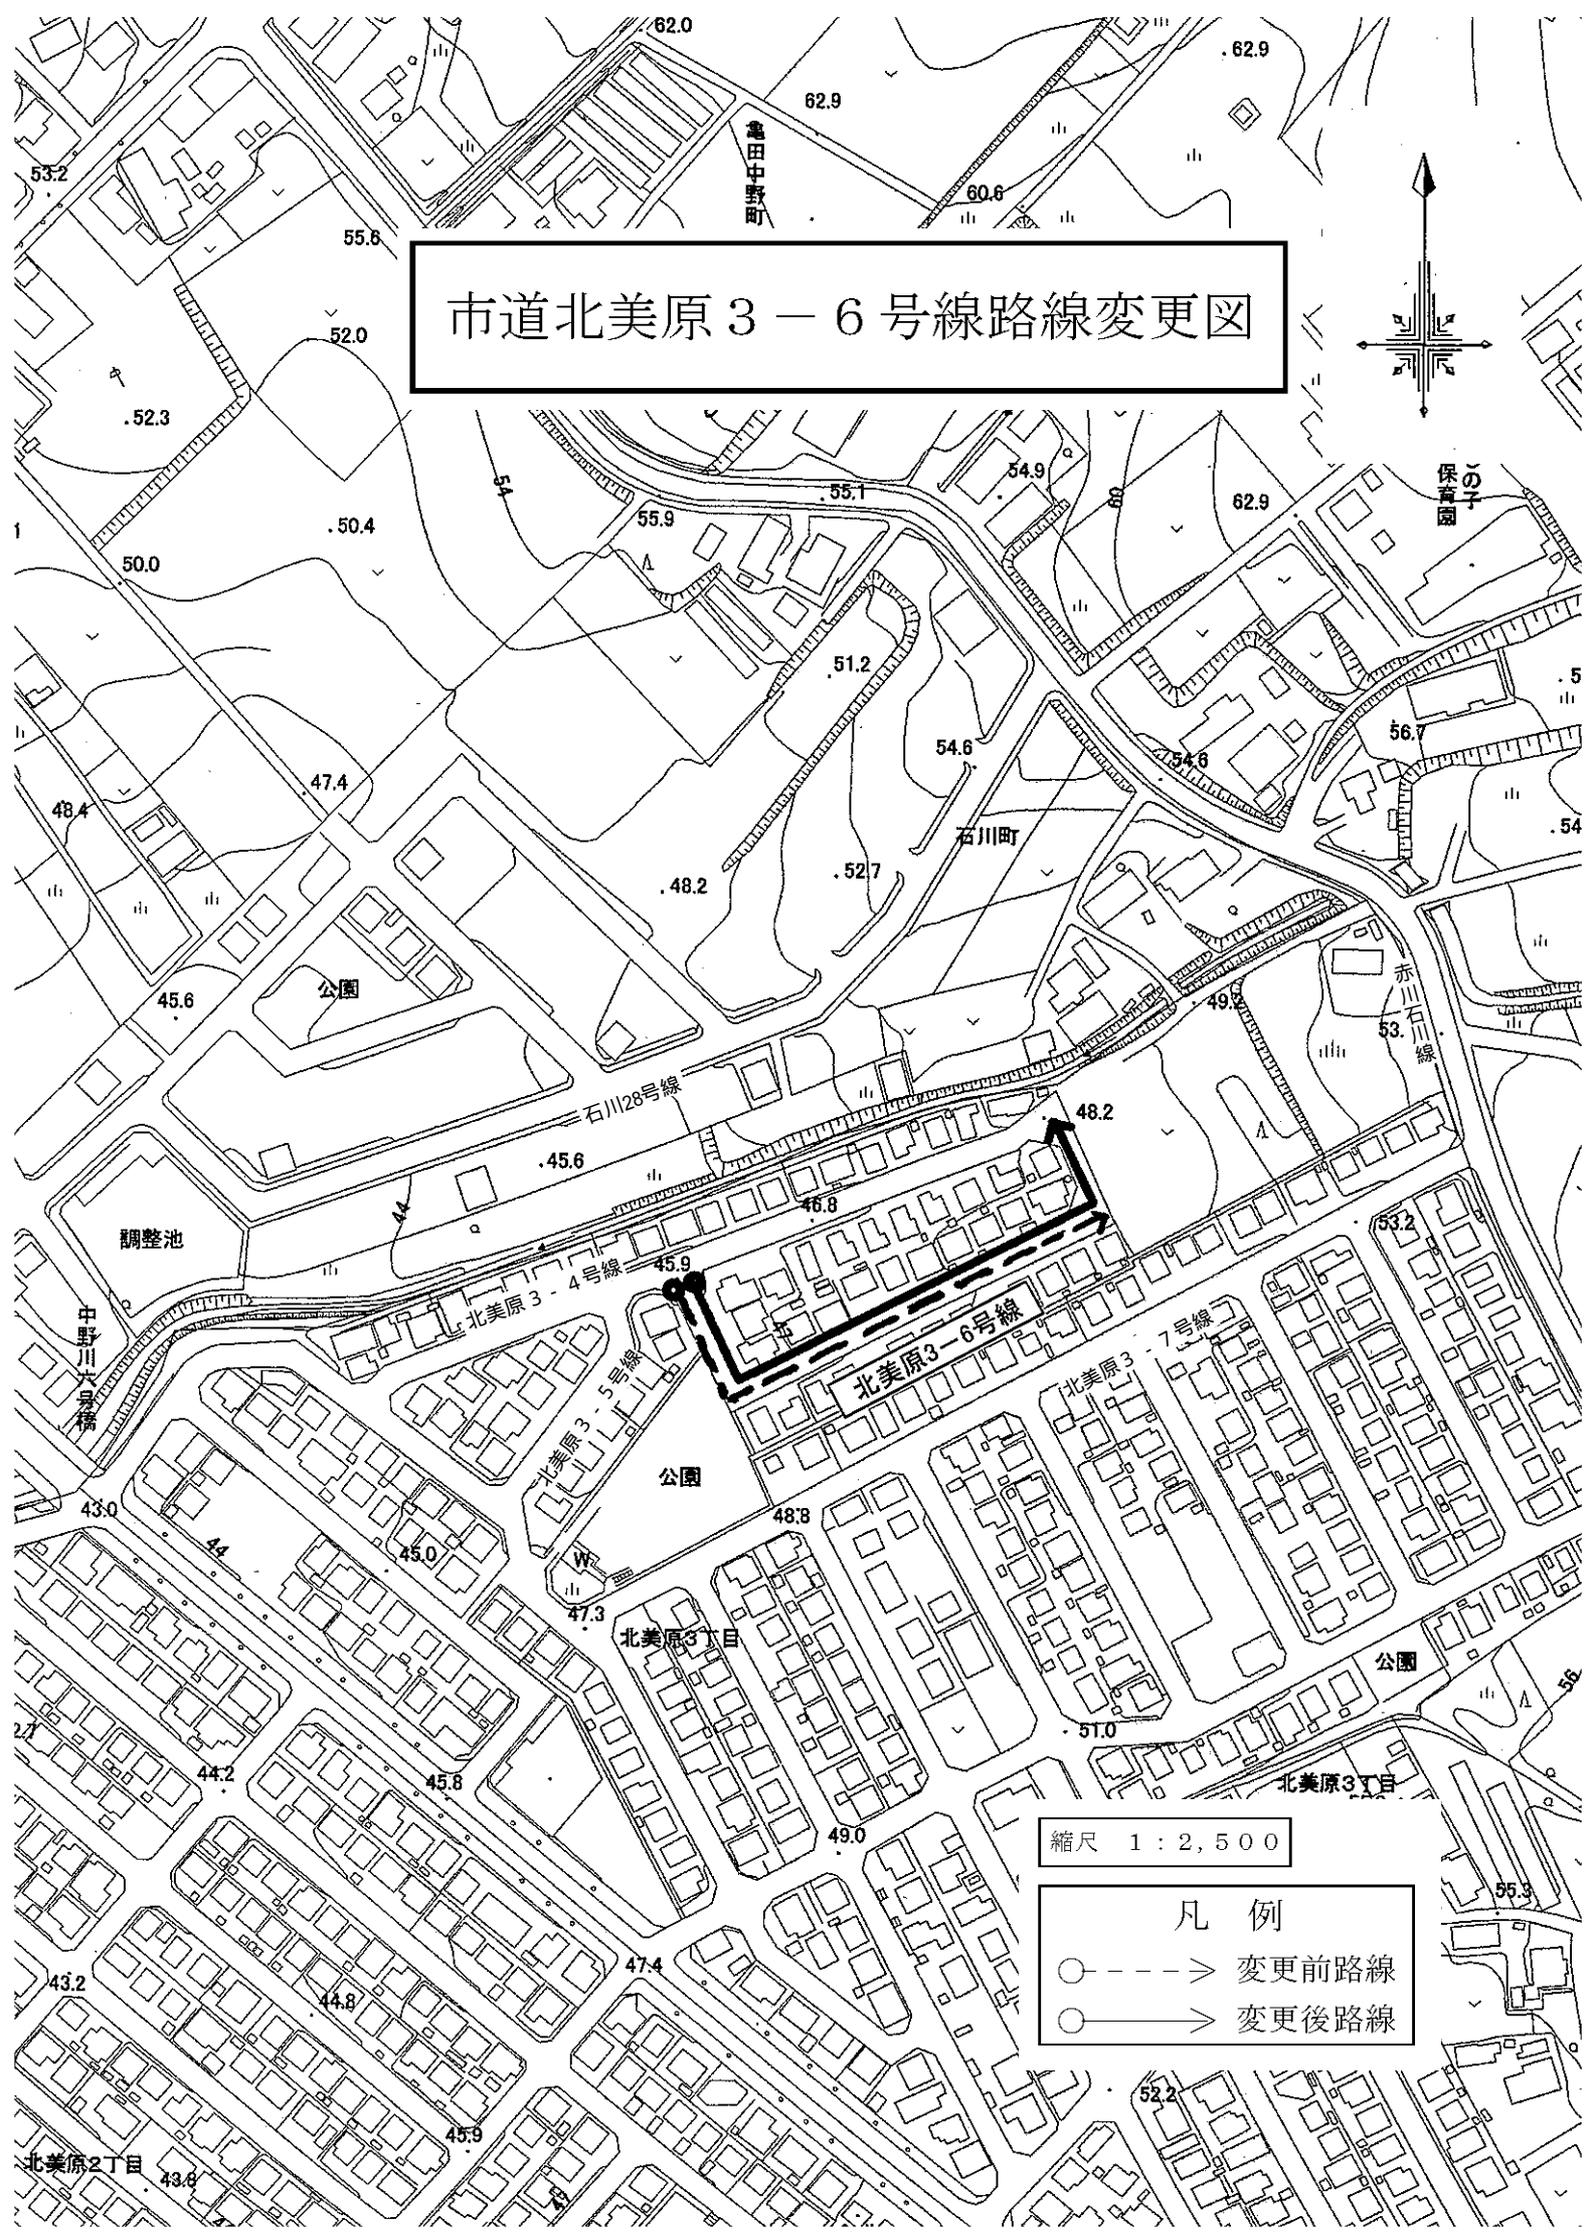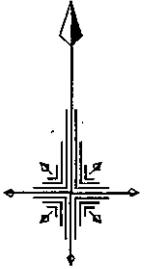

縮尺 1 : 2,500

- 凡例
- - - - - -> 変更前路線
 - ————> 変更後路線

龜田中野町

保育園

石川町

公園

調整池

公園



公園

北美原3丁目

北美原3丁目

北美原2丁目

市道昭和2-7号線路線変更図

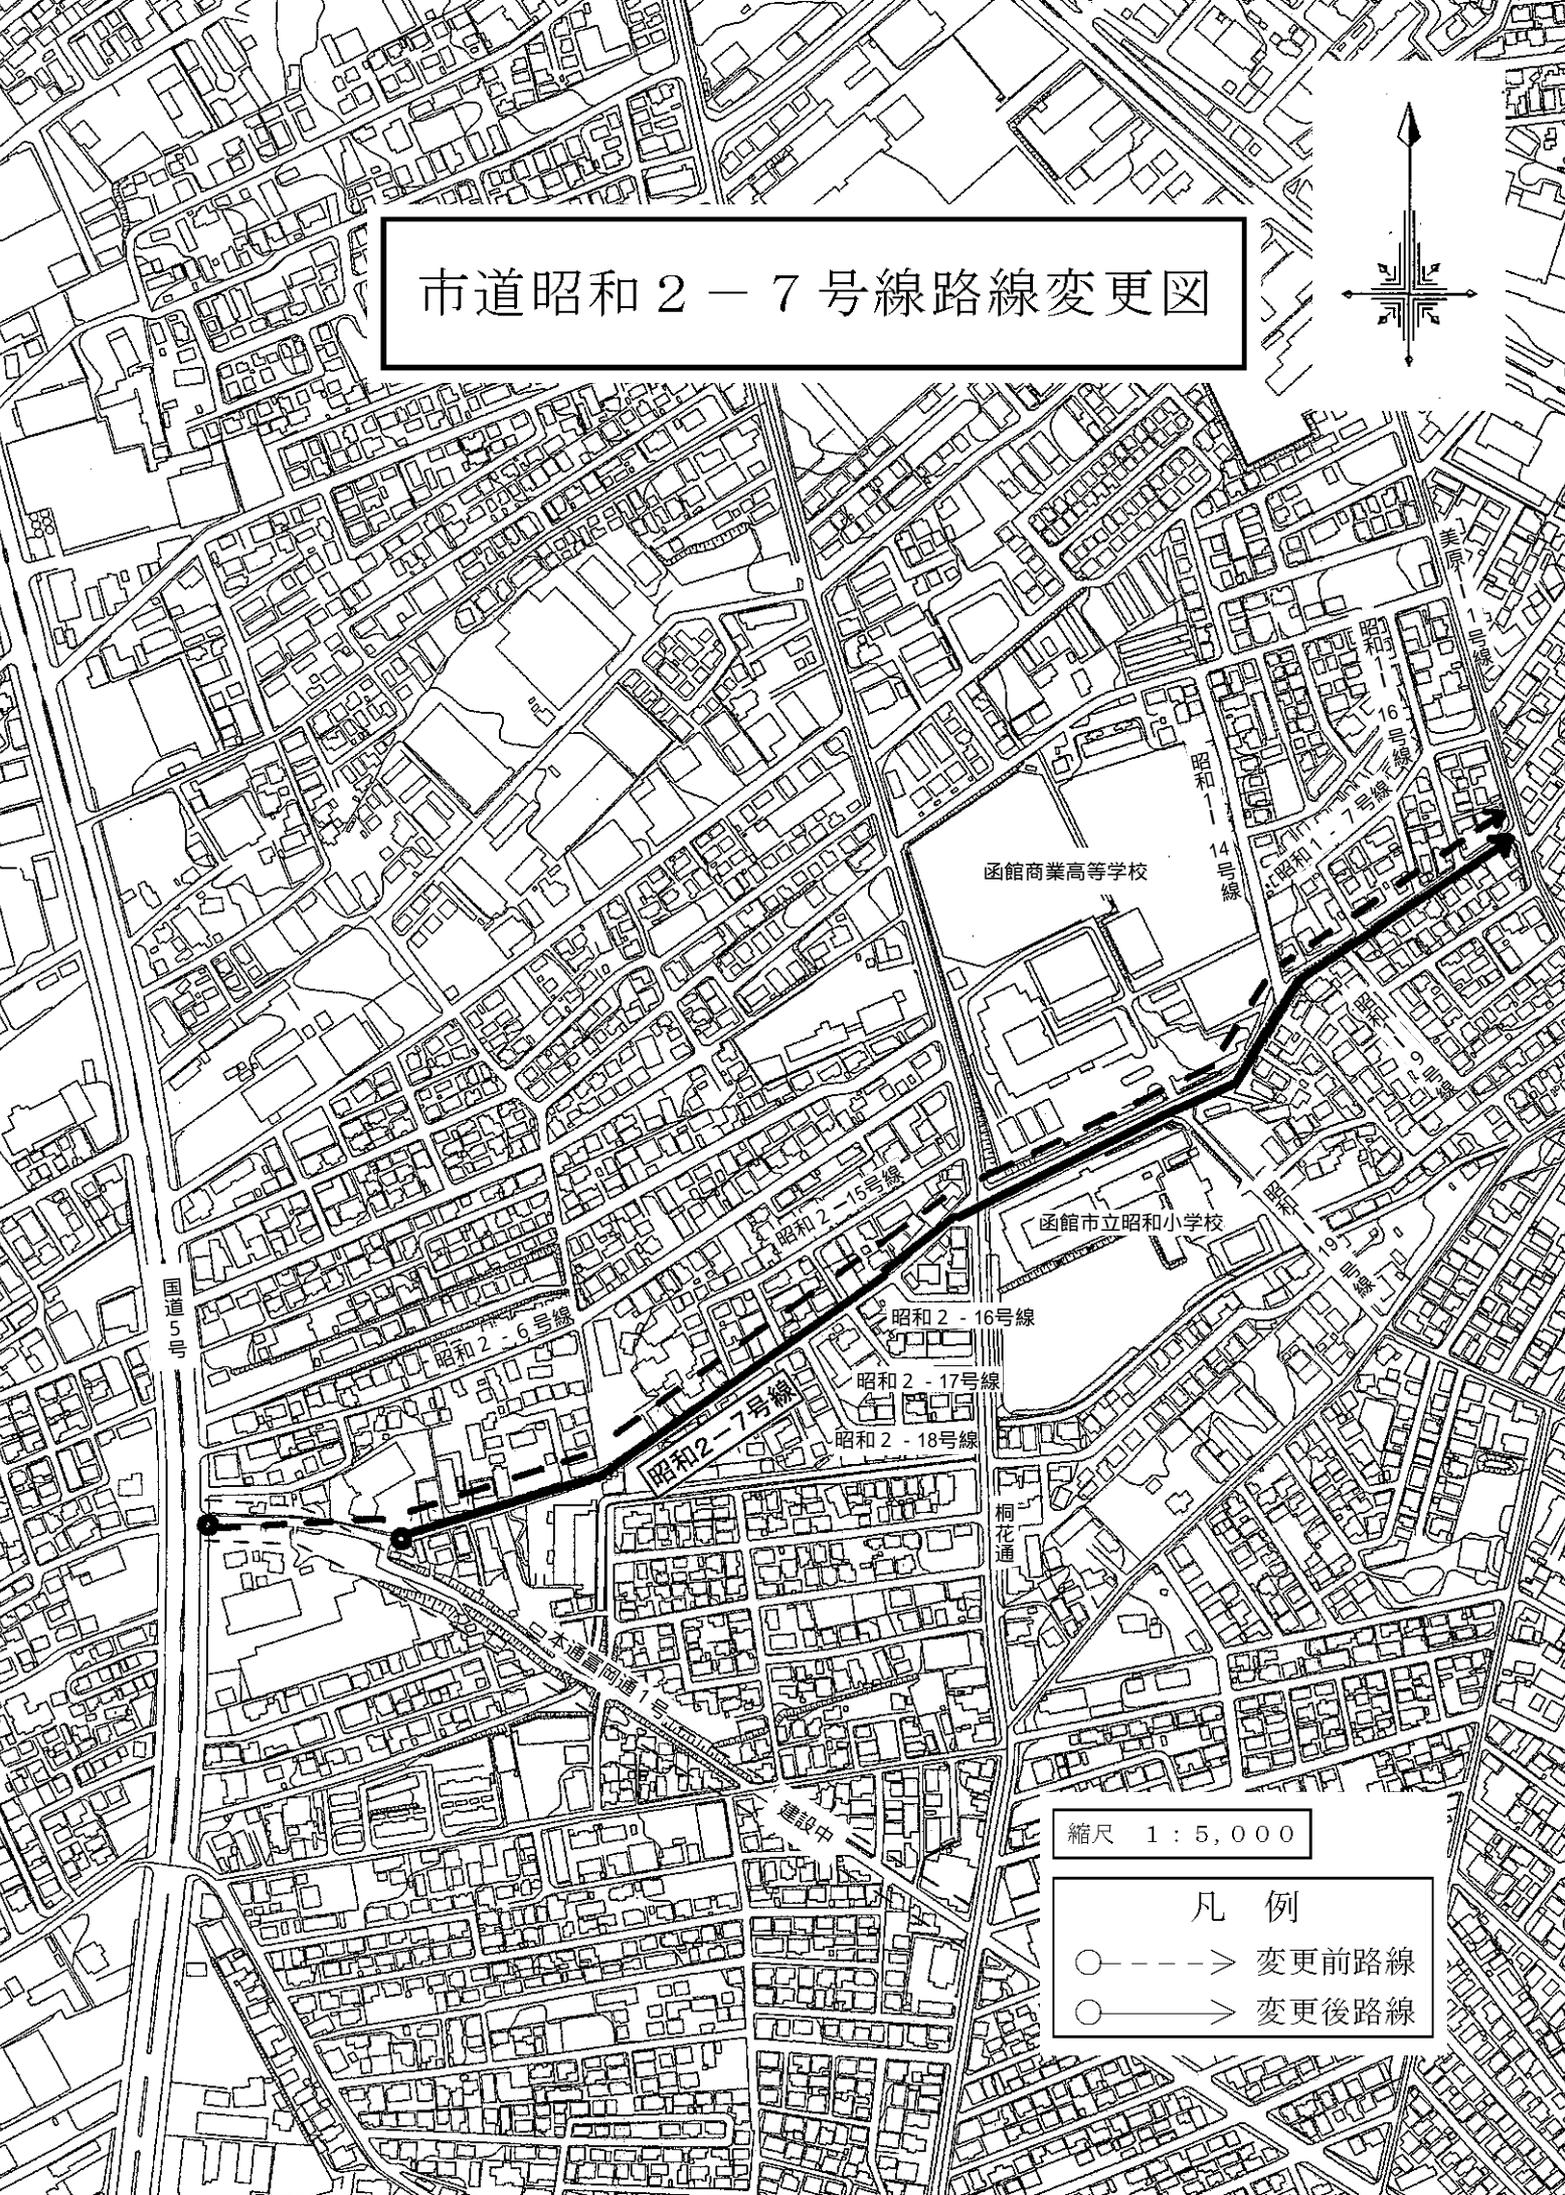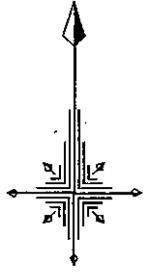

縮尺 1:5,000

- 凡例
- ---> 変更前路線
 - —> 変更後路線