


一般平面図
S=1/300

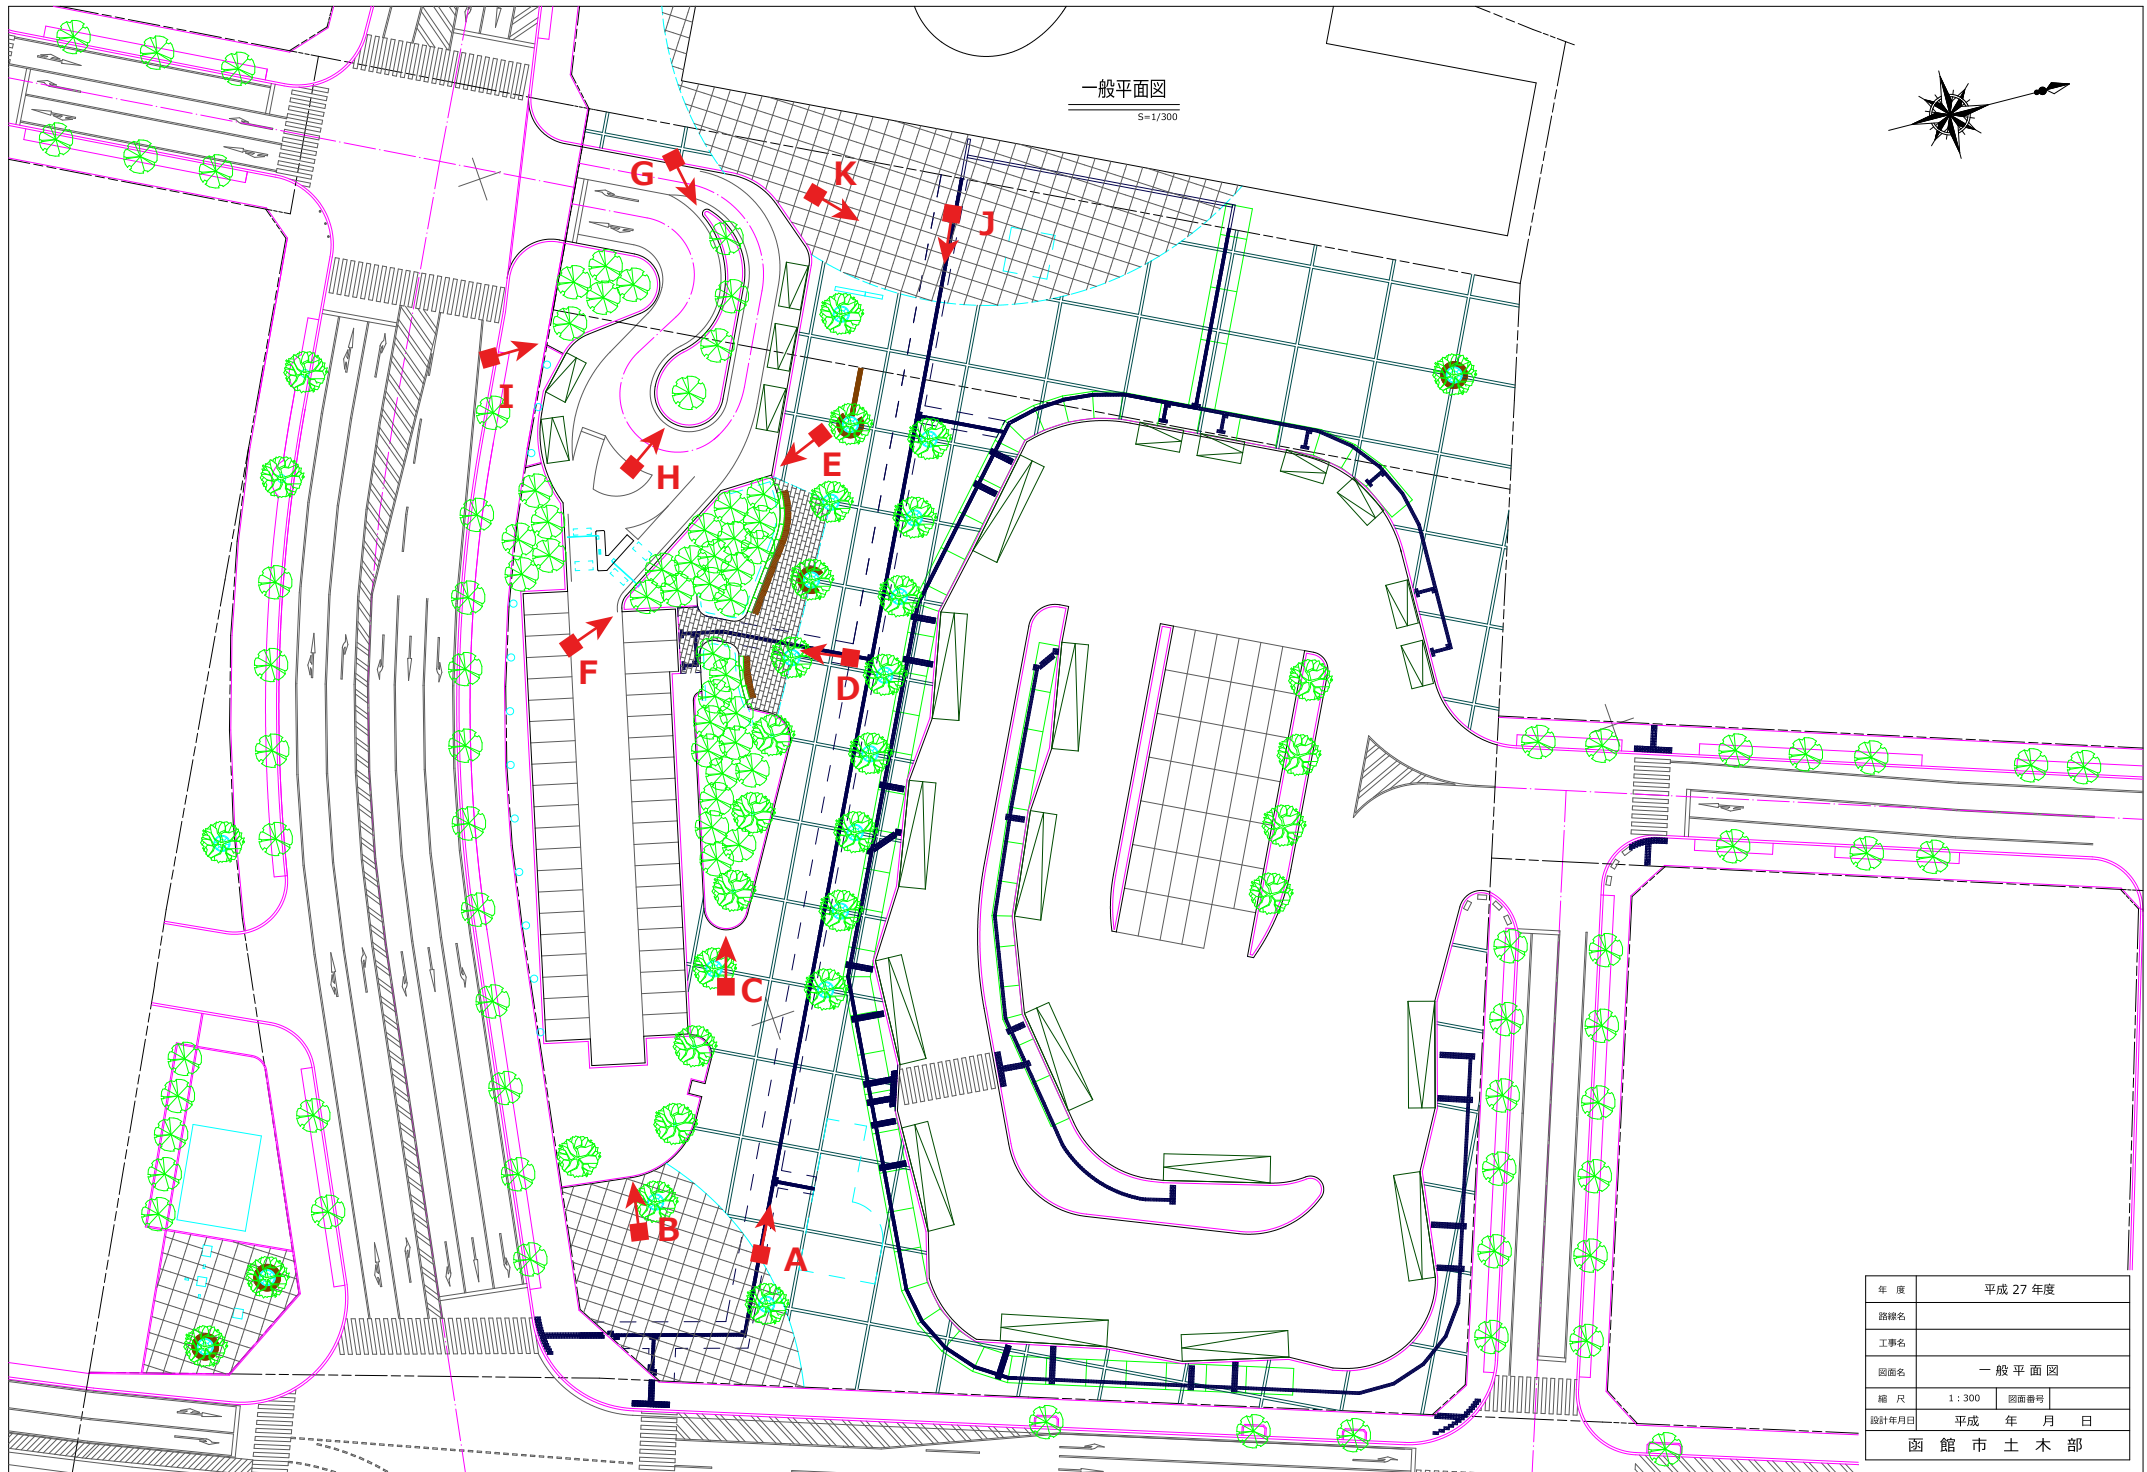

年度	平成 27 年度	
路線名		
工事名		
図面名	一般平面図	
縮尺	1 : 300	図面番号
設計年月日	平成 年 月 日	
函 館 市 土 木 部		