


対象地：函館市弥生町11番16号


付近見取図 S=1/2,000

配置図 S=1/600

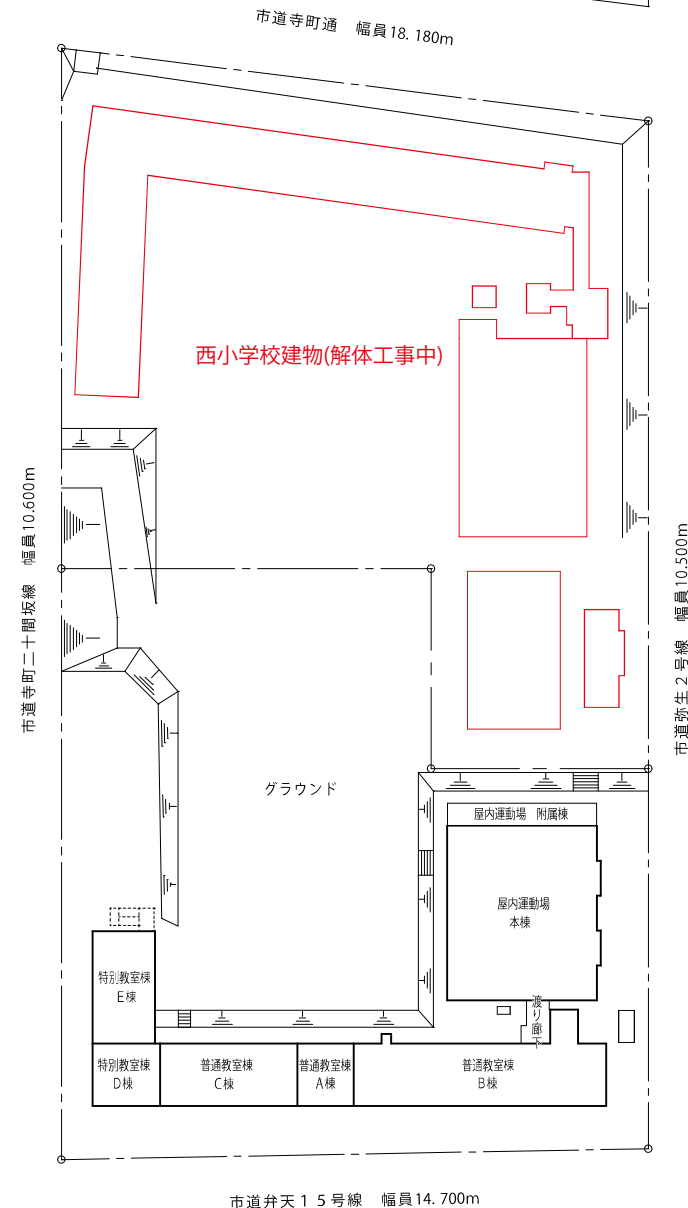

校	開	審	査	担	当	製	図	摘	要


工	事	名	図	面	名	縮	尺	図	面	番	号
西	中	学	校	付	近	見	取	1:	2000	図	面
								1:	600	番	号
								1:			

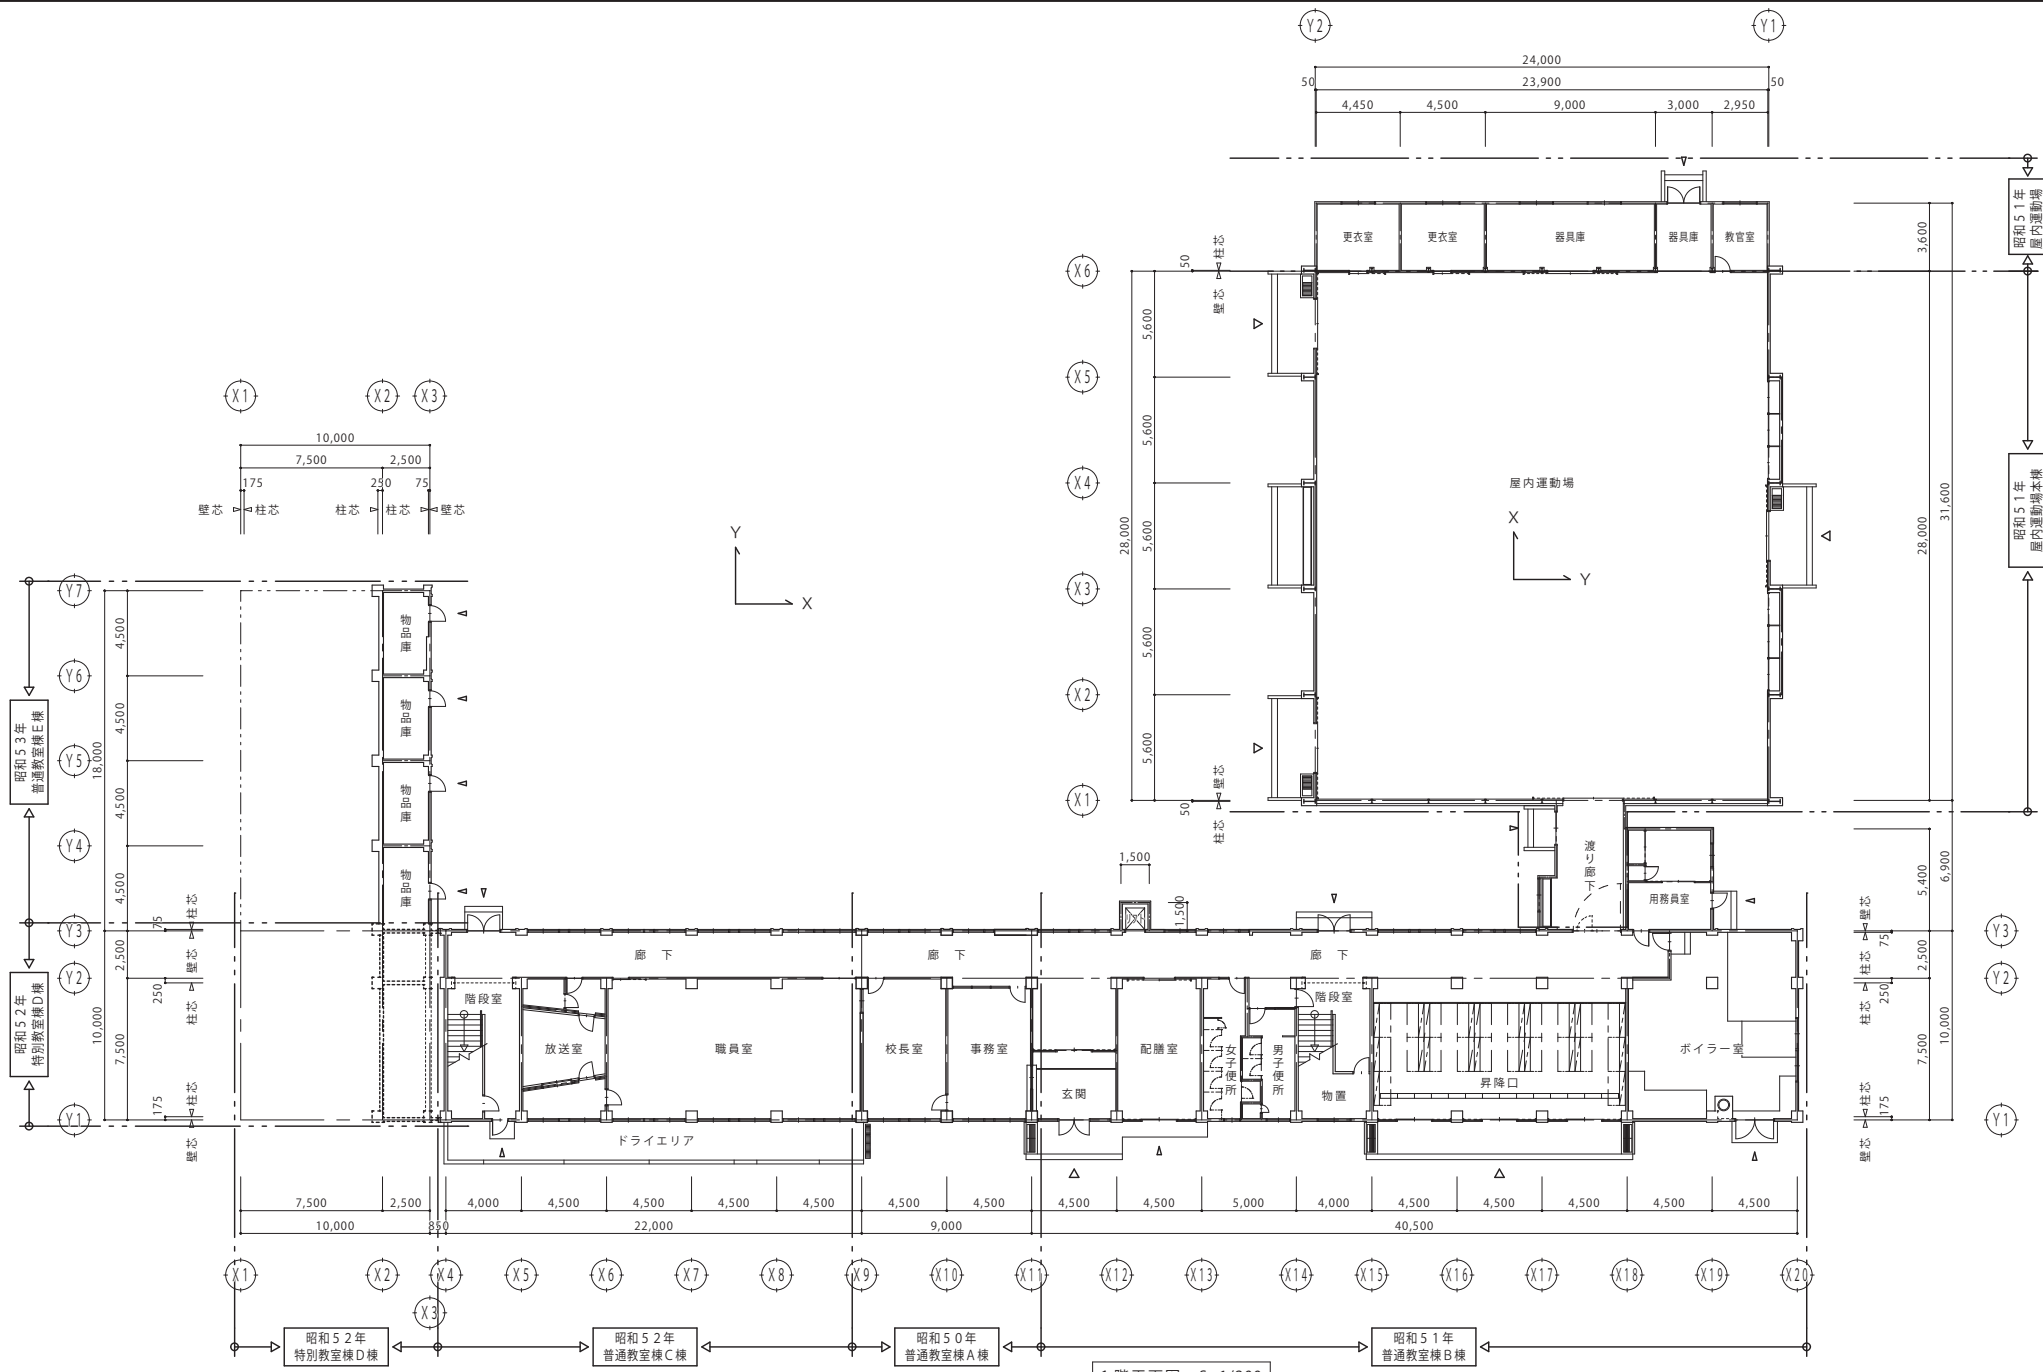

校 長	審 査	担 当	製 図	摘 要


工 事 名
西中学校

図 面 名	縮 尺	備 考
1階平面図	1: 200	1
	1:	
	1:	

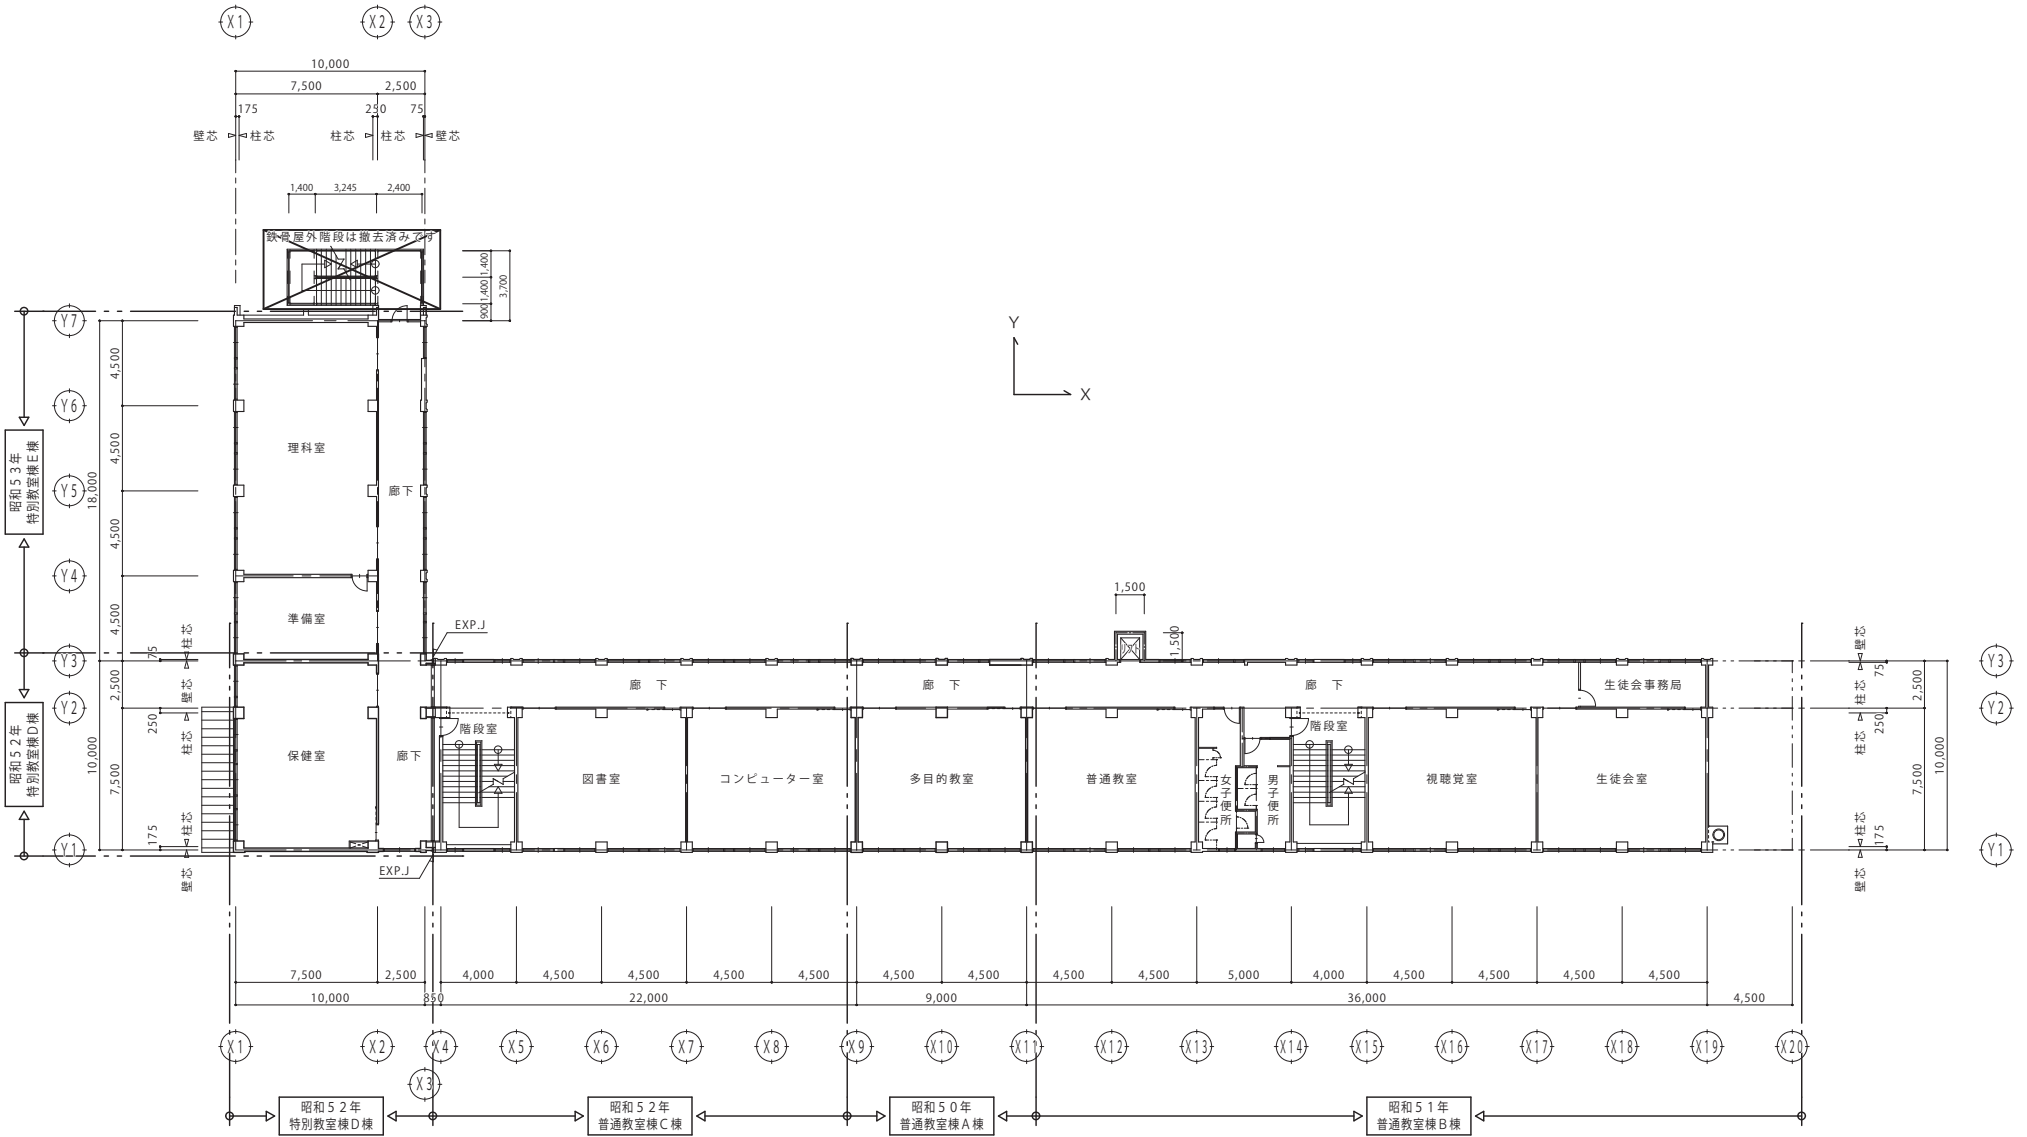

3階平面図 S=1/200

校閲 番査 担当 製図	摘要	工事名 西中学校	図面名	縮尺	断面 1: 1: 200 1: 1:
			3階平面図	1: 1: 200 1: 1:	

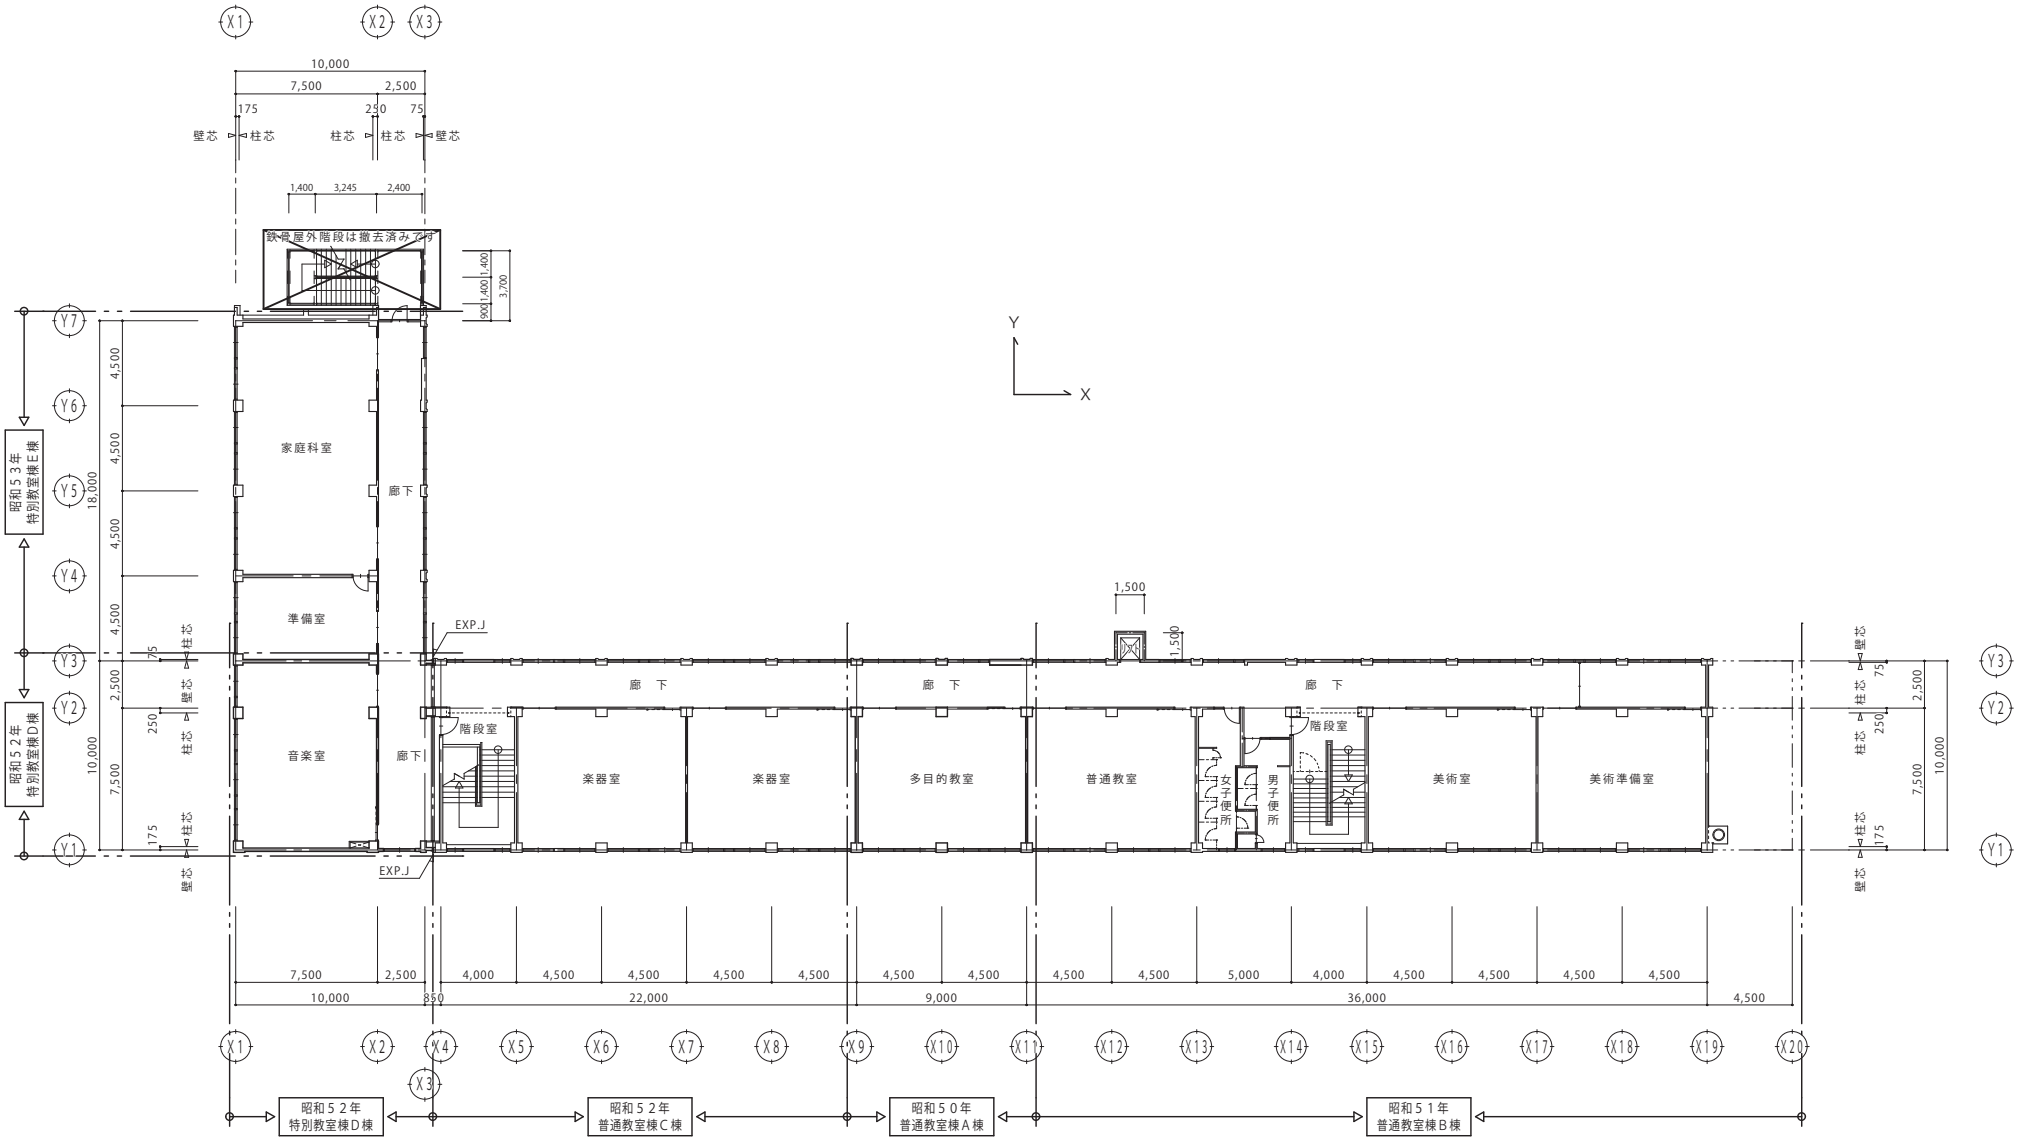


4階平面図 S=1/200

校閲	審査	担当	製図	摘要

工事名
西中学校

図面名	縮尺	断面図 —
4階平面図	1:	
	1: 200	
	1:	

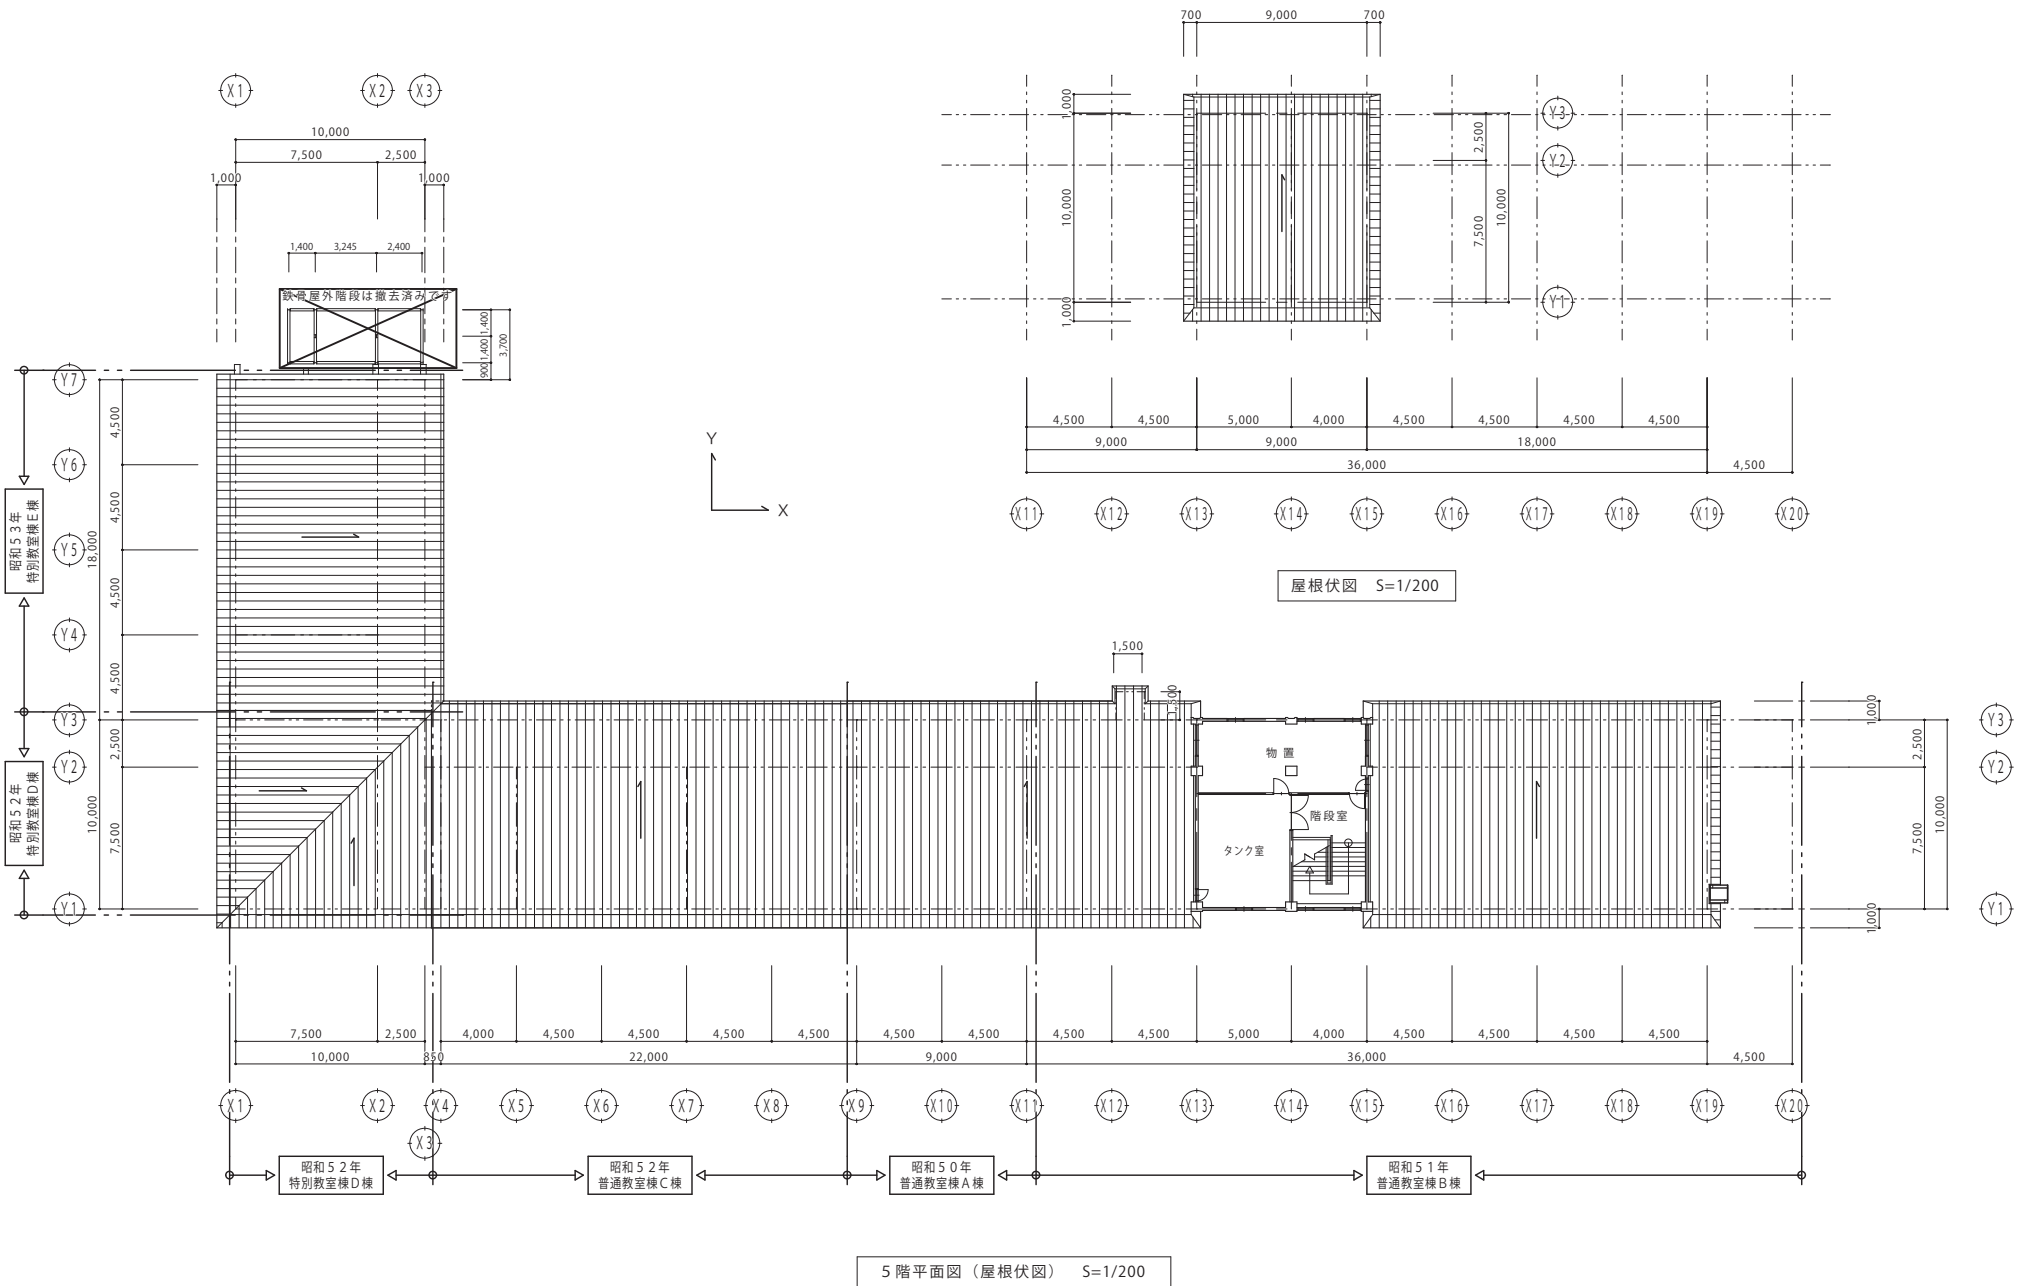


校 関	番 査	担 当	製 図	摘 要

工 事 名
西中学校

図 面 名	縮 尺	図 面 番 号
5階平面図 屋根伏図	1:	
	1: 200	
	1:	



東側立面図 S=1:200

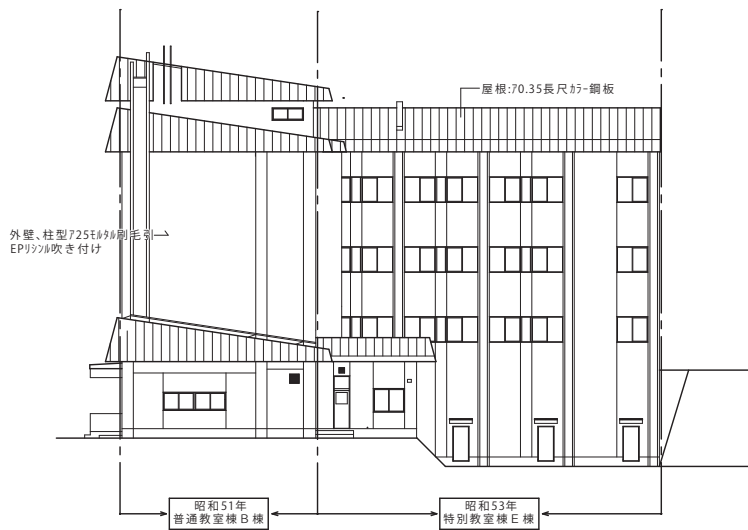


北側立面図 S=1:200


校 関	審 査	担 当	製 図	摘 要

工 事 名
西中学校

図 面 名	縮 尺	図 面 番 号
東側、北側立面図 (校舎)	1: 200	
	1: 1	
	1: 1	

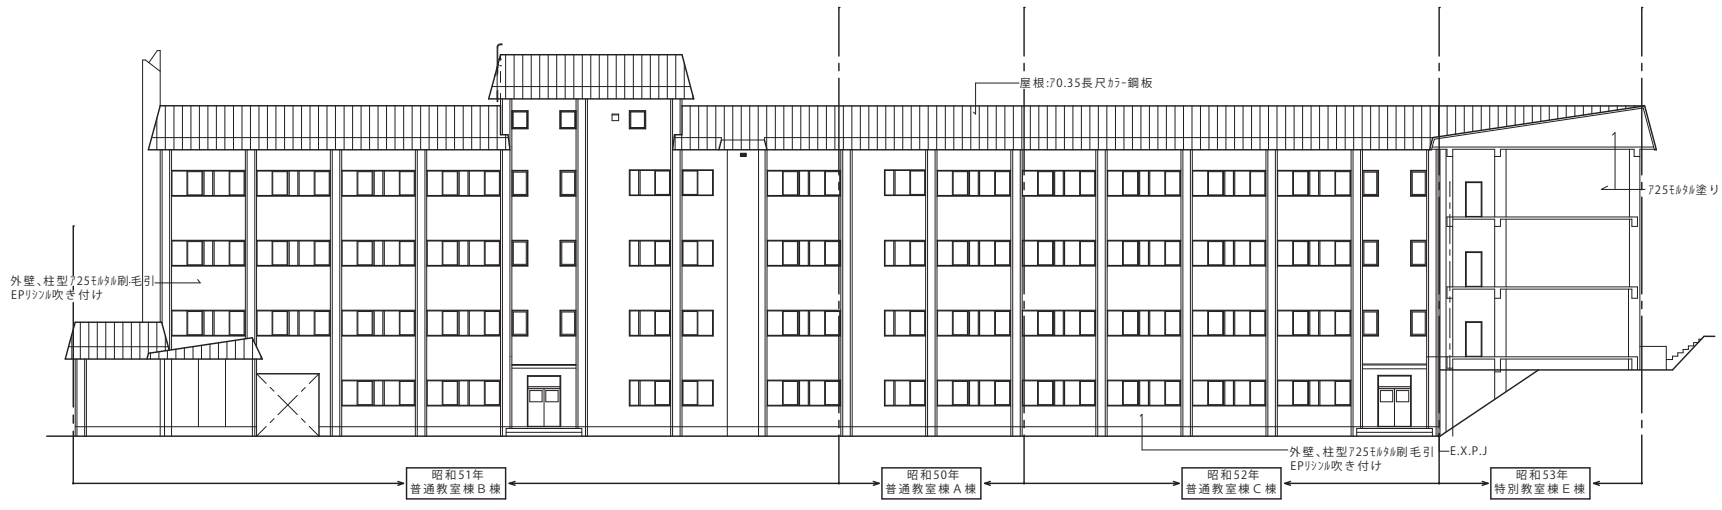

西側立面図 S=1:200

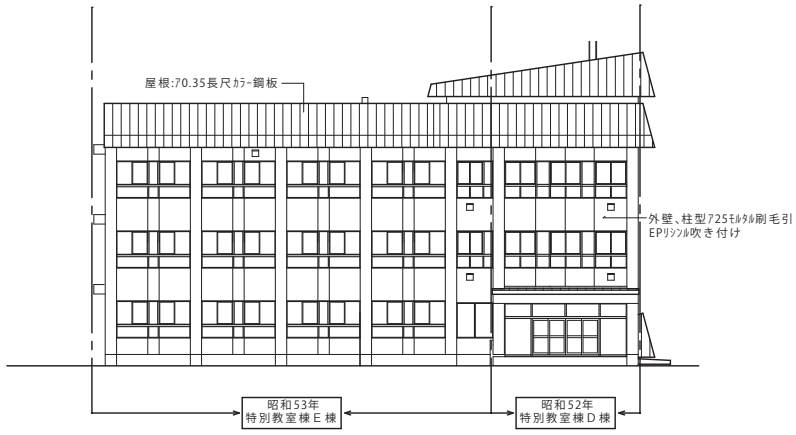


南側立面図 S=1:200

校	開	審	査	担	当	製	図	摘	要


工	事	名
西中学校		

図	面	名	縮	尺
西側、南側立面図 (校舎)			1:	200
			1:	
			1:	

図	面	番	号
—			

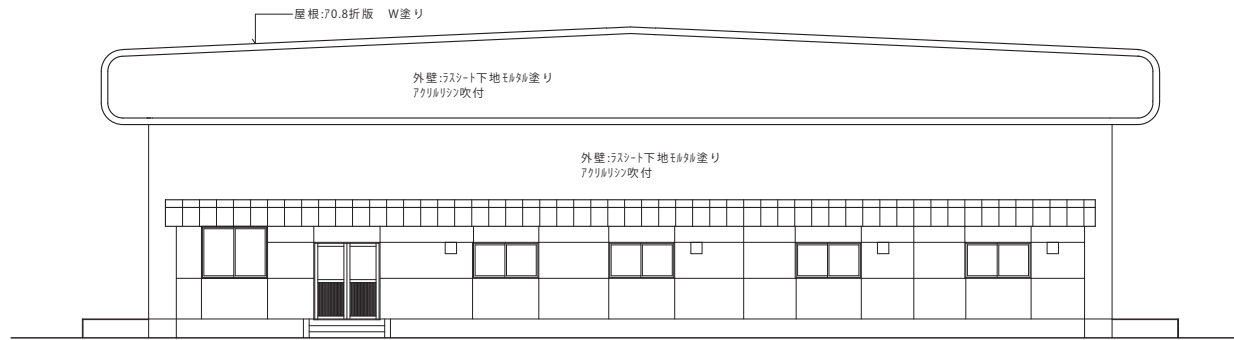

西面立面図 S=1:100

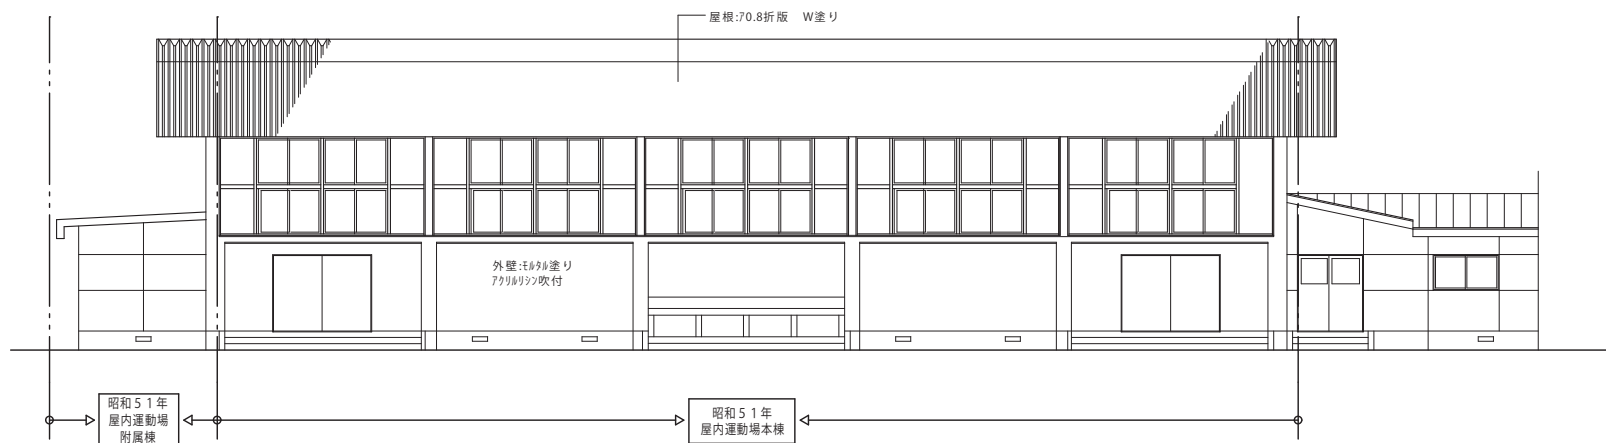


南面立面図 S=1:100

校 関	審 査	担 当	製 図	摘 要


工 事 名
西中学校

図 面 名	縮 尺
西側、南側立面図 (屋内運動場)	1: 100
	1: 100
	1: 100

図 面 番 号
—

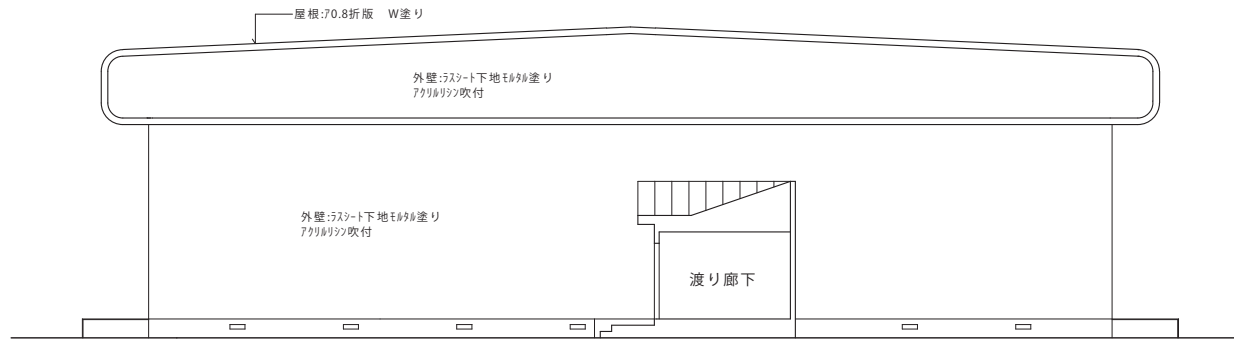

東面立面図 S=1:100

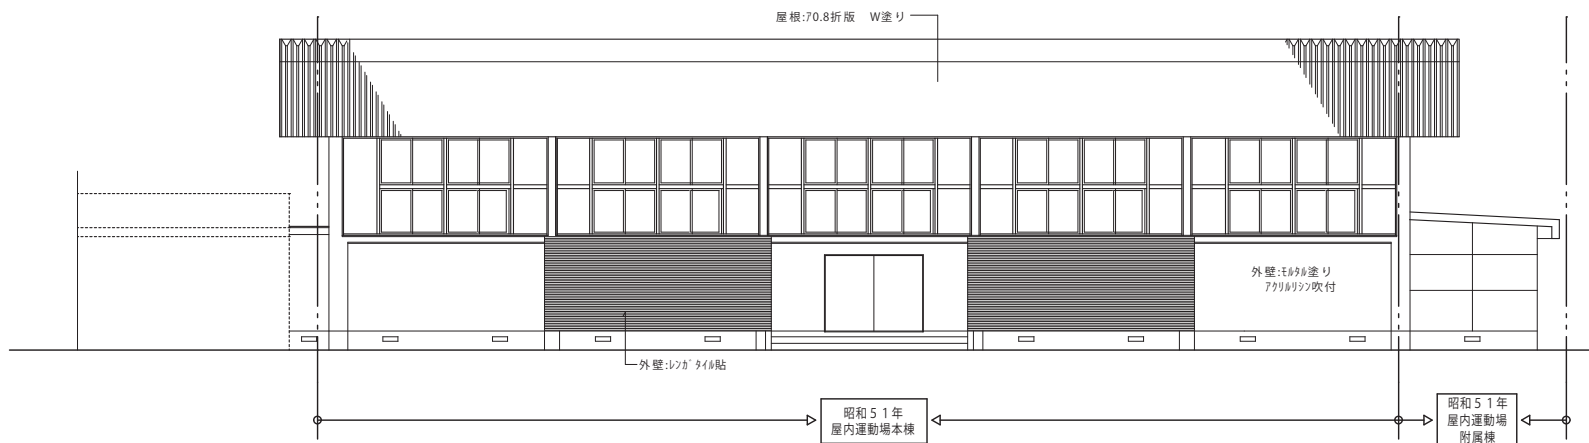


北面立面図 S=1:100

校 関	審 査	担 当	製 図	摘 要

工 事 名
西中学校


図 面 名	縮 尺	図 面 番 号
東側、北側立面図 (屋内運動場)	1: 1: 100 1: 1:	—

床: 玄関1000角磁器タイル トイレ25角磁器タイル その他はL-2系タイル
 壁: L125角磁器タイル 玄関小口タイル 放送室有孔合板
 その他はYN7 フォス-塗リ
 天井: 普通教室、校長室、教室79石膏ボード下地71233-ト
 11744レト その他は797 フォス-ト下地特別教室共

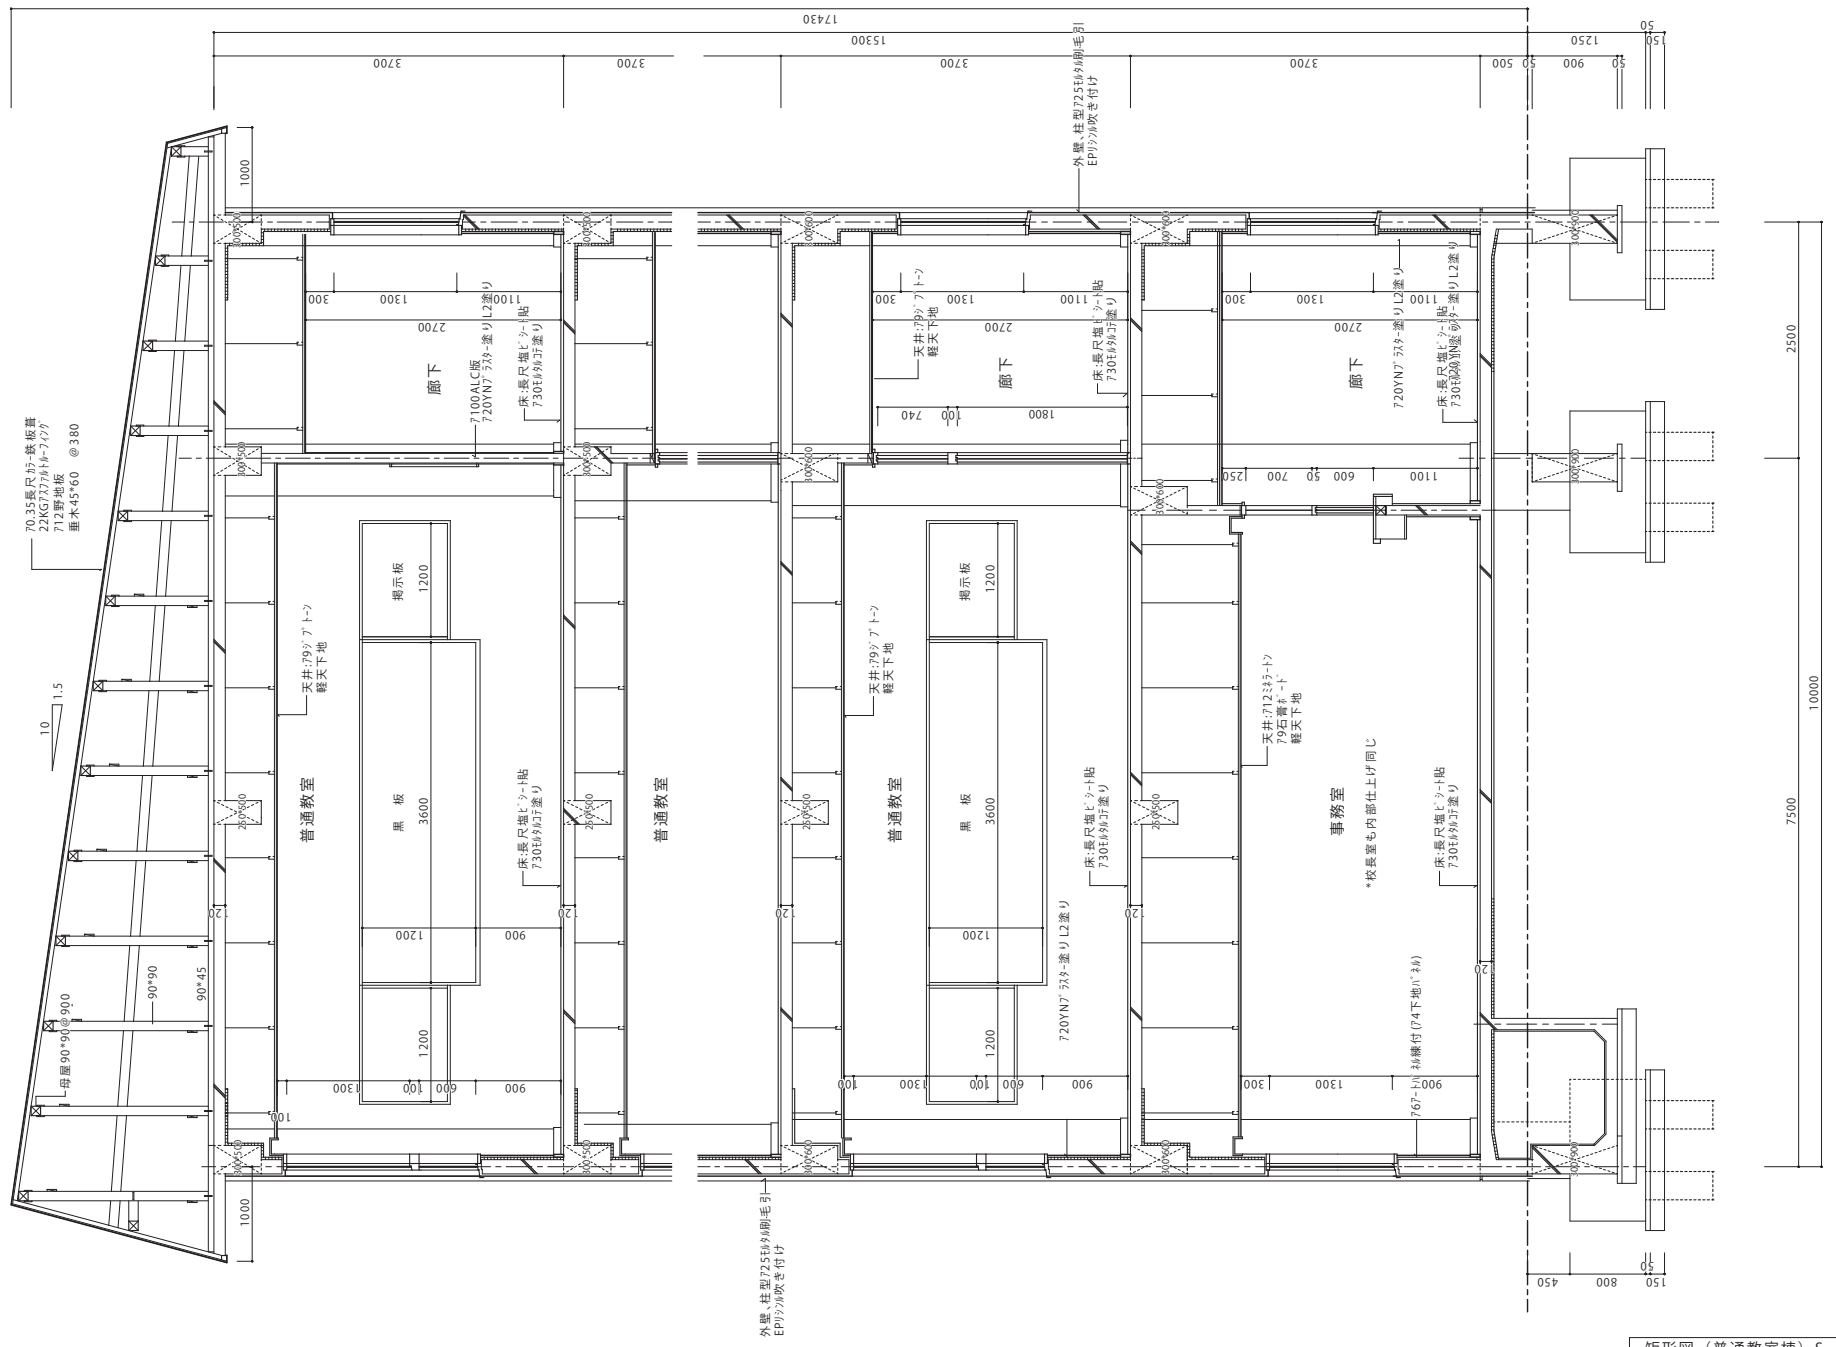

矩形図 (普通教室棟) S=1:40

校用	審査	担当	製図	摘要	工事名	図面名	縮尺	非断面図
					西中学校	矩形図 (普通教室棟)	1:40	
							1:1	
							1:1	

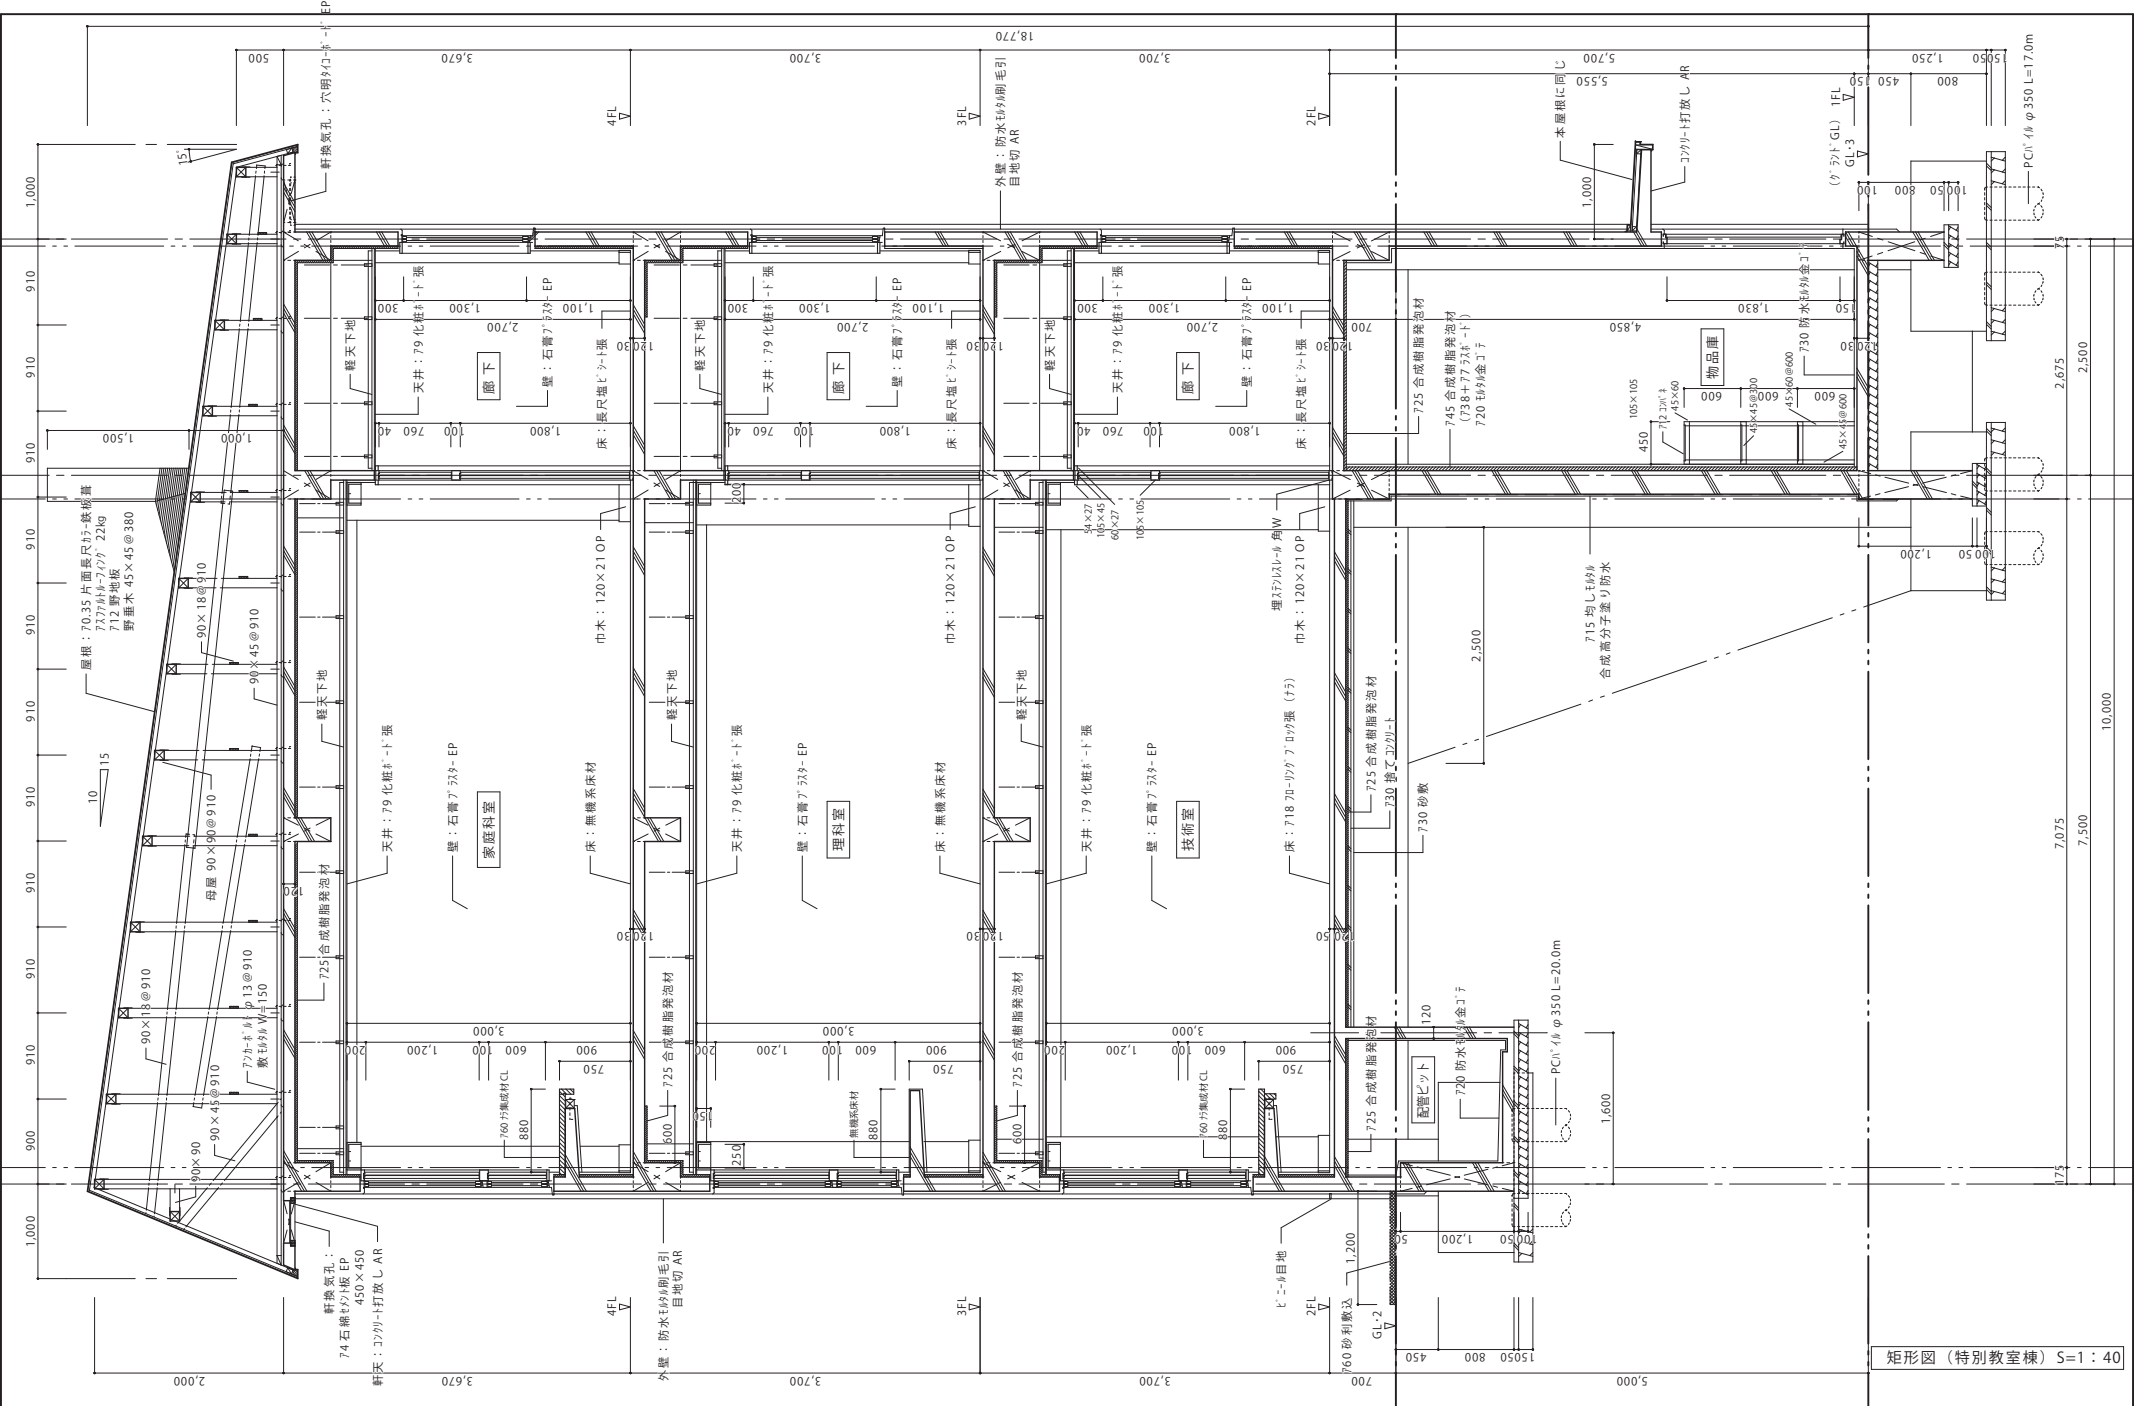

矩形図 (特別教室棟) S=1:40


校 長	校 長	校 長	校 長	校 長	校 長	校 長	校 長	校 長	校 長
副 校 長	副 校 長	副 校 長	副 校 長	副 校 長	副 校 長	副 校 長	副 校 長	副 校 長	副 校 長
教 務 長	教 務 長	教 務 長	教 務 長	教 務 長	教 務 長	教 務 長	教 務 長	教 務 長	教 務 長
教 育 主 任	教 育 主 任	教 育 主 任	教 育 主 任	教 育 主 任	教 育 主 任	教 育 主 任	教 育 主 任	教 育 主 任	教 育 主 任
教 育 主 任	教 育 主 任	教 育 主 任	教 育 主 任	教 育 主 任	教 育 主 任	教 育 主 任	教 育 主 任	教 育 主 任	教 育 主 任
教 育 主 任	教 育 主 任	教 育 主 任	教 育 主 任	教 育 主 任	教 育 主 任	教 育 主 任	教 育 主 任	教 育 主 任	教 育 主 任

工 事 名	西 中 学 校
-------	---------

図 面 名	矩 形 図 (特 別 教 室 棟)
-------	-------------------

縮 尺	1:40
縮 尺	1:40
縮 尺	1:40
縮 尺	1:40

中 断 図

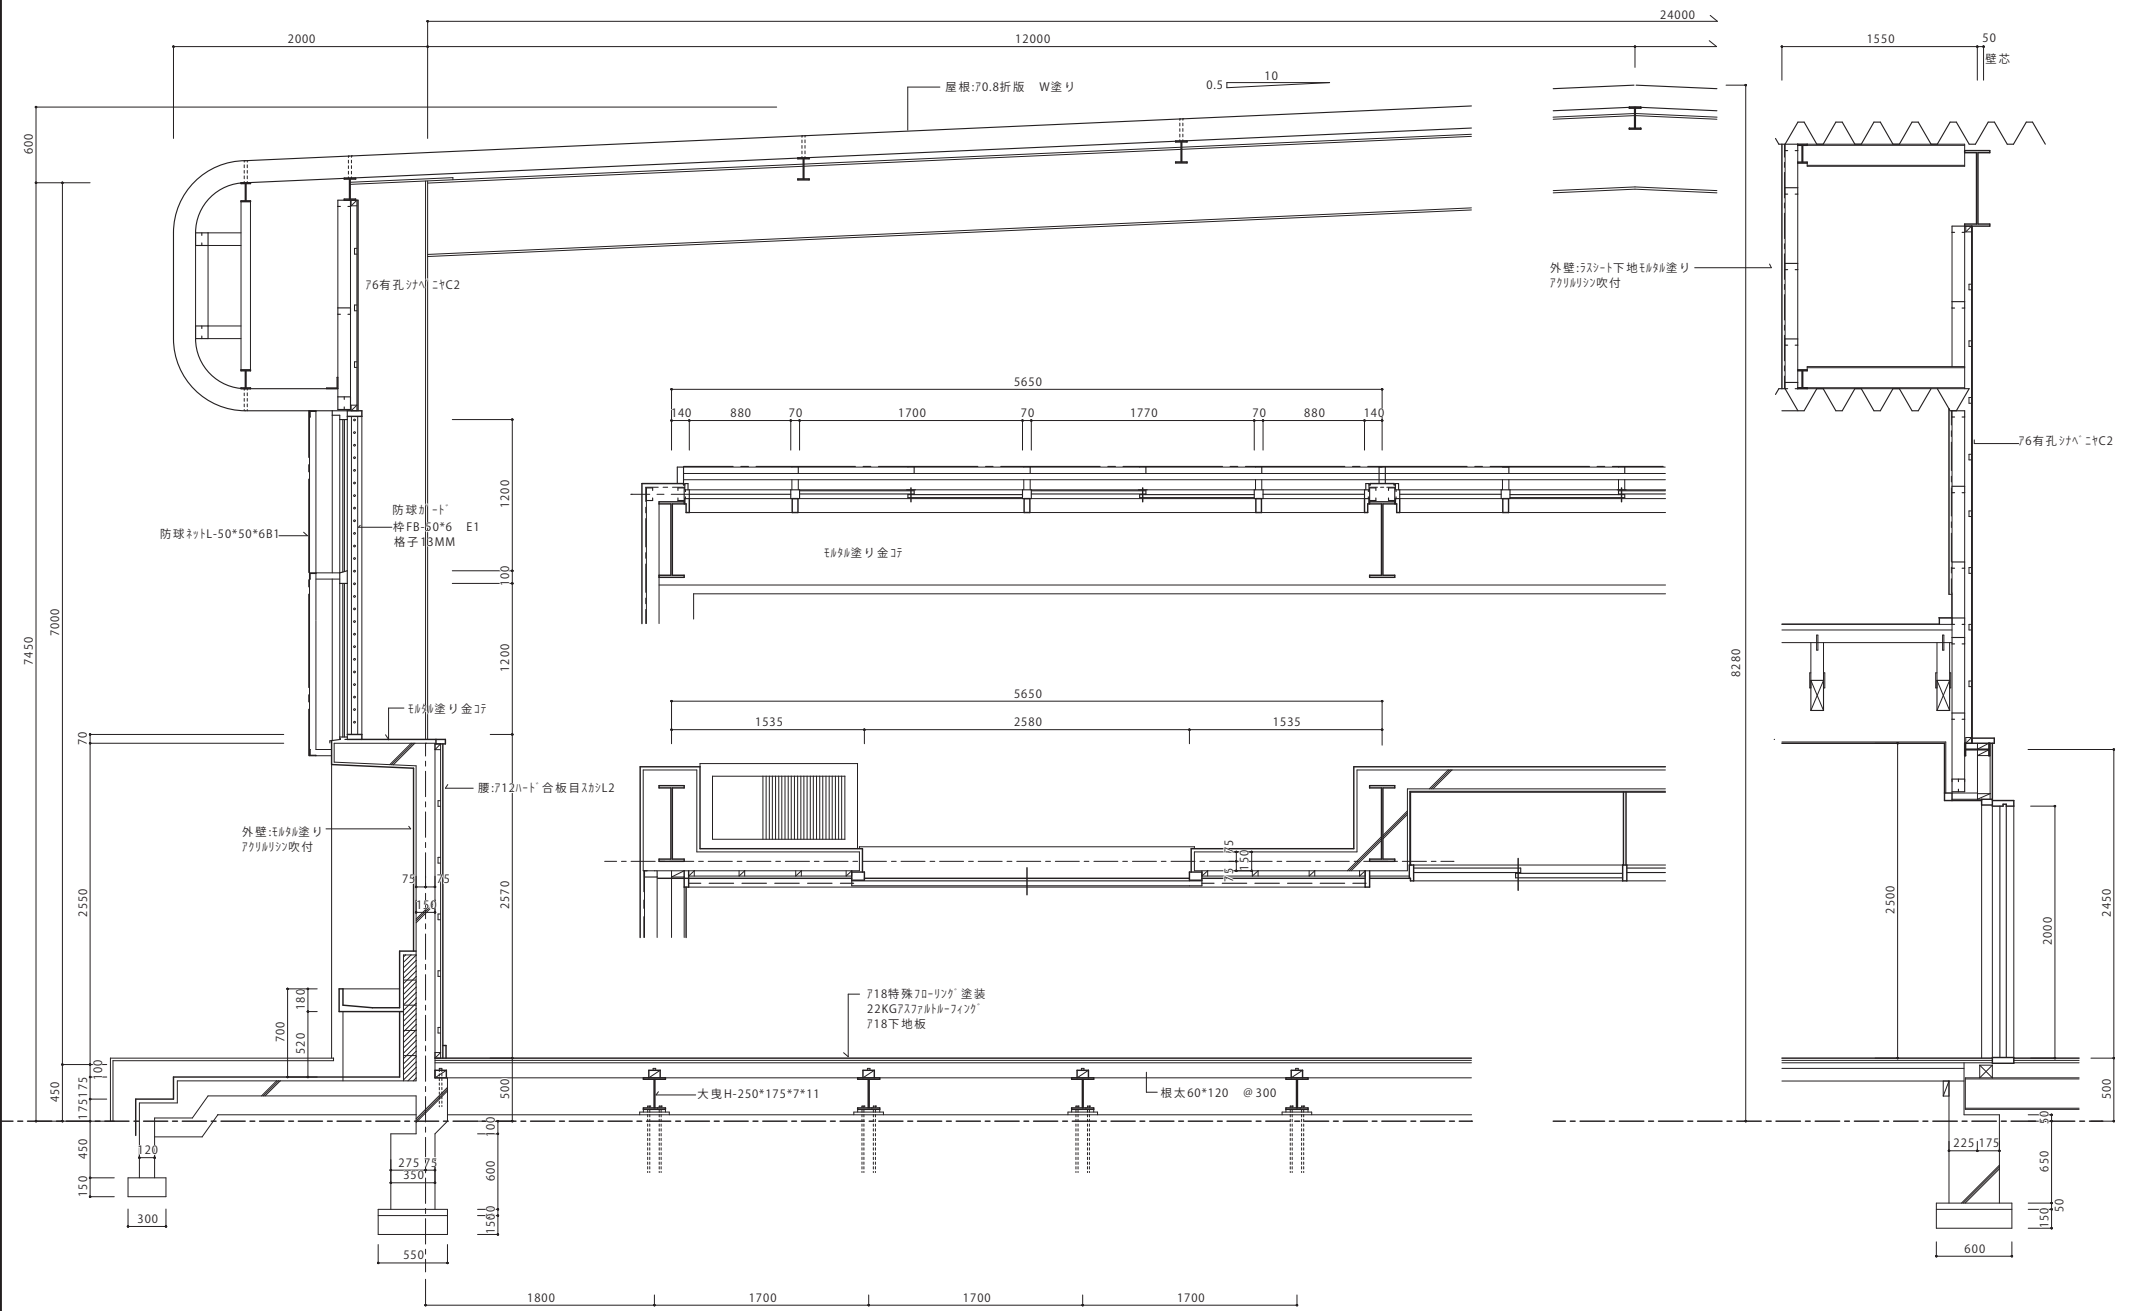

矩形図(屋内運動場) S=1:30

校 長	審 査	担 当	製 図	摘 要	工 事 名	図 面 名	縮 尺	図 面 番 号
					西 中 学 校	矩形 図 (屋 内 運 動 場)	1 : 1 : 1 : 30	-