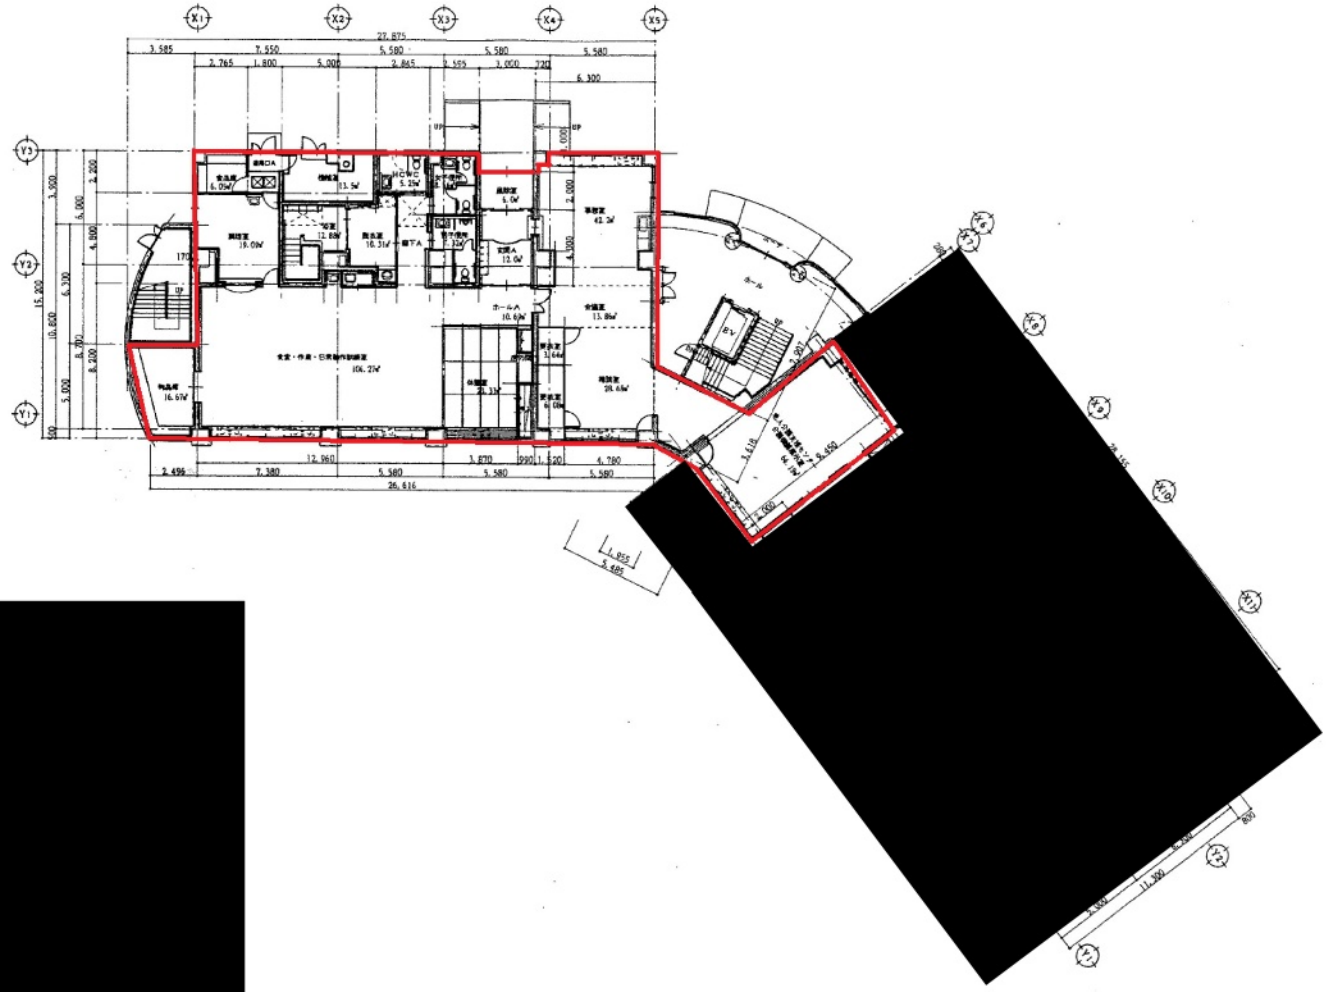

面積表

デイサービス部分	(㎡)
風除室	6.00
玄関	12.00
ホール	10.69
休憩室	23.22
事務室	42.20
会議室	13.86
相談室	28.68
更衣室	9.12
老人介護支援センター・介護機器展示室	66.19
食堂・作業・日常動作訓練室	106.27
物品庫	16.67
調理室	19.09
食品庫	6.05
通用口	3.96
機械室	13.50
浴室	12.88
脱衣室	10.31
男子便所	7.32
女子便所	8.56
HCWC	6.25
その他	24.68
計	447.50
合　　計	

[redacted]

1階平面図　　S=1:200

承認	設計	担当	

縮尺 1:200

設計年月日

工事名称

図面名称

No.