

平成 20 年

第 3 回市議会定例会 議案第 31 号

町の区域の変更について

函館市の町の区域を次のとおり変更する。

平成 20 年 9 月 8 日提出


函館市長 西尾正範

町の名称	変更する町の区域	
	編入する公有水面埋立地	面積
入舟町	函館市入舟町 256 番に隣接する公有水面埋立地	124.75 m <sup>2</sup>
古武井町	函館市古武井町 114 番 , 115 番 , 120 番 1 , 121 番 1 , 121 番 2 , 126 番 1 , 126 番 3 , 127 番 1 および 131 番 1 の地先にある公有水面埋立地	1,899.56 m <sup>2</sup>
	函館市古武井町 64 番 3 , 72 番 2 , 72 番 3 , 73 番 , 79 番 , 81 番 1 , 86 番 1 , 102 番 1 , 109 番 , 110 番 1 および 114 番の地先にある公有水面埋立地	2,980.26 m <sup>2</sup>


( 根拠規定 )


地方自治法第 2 6 0 条第 1 項

町の区域の変更位置図

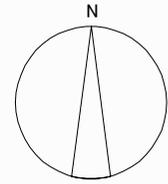


# 町の区域の変更詳細図

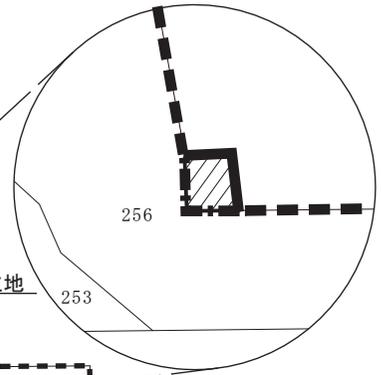

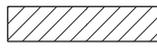凡 例	
	公有水面埋立地 (124.75 平方メートル)
	変更後の町界
	変更前の町界
	現 町 界

函館市立西小学校


1 : 3 , 0 0 0

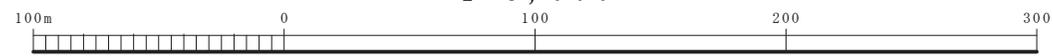


# 町の区域の変更詳細図



## 函館市古武井町

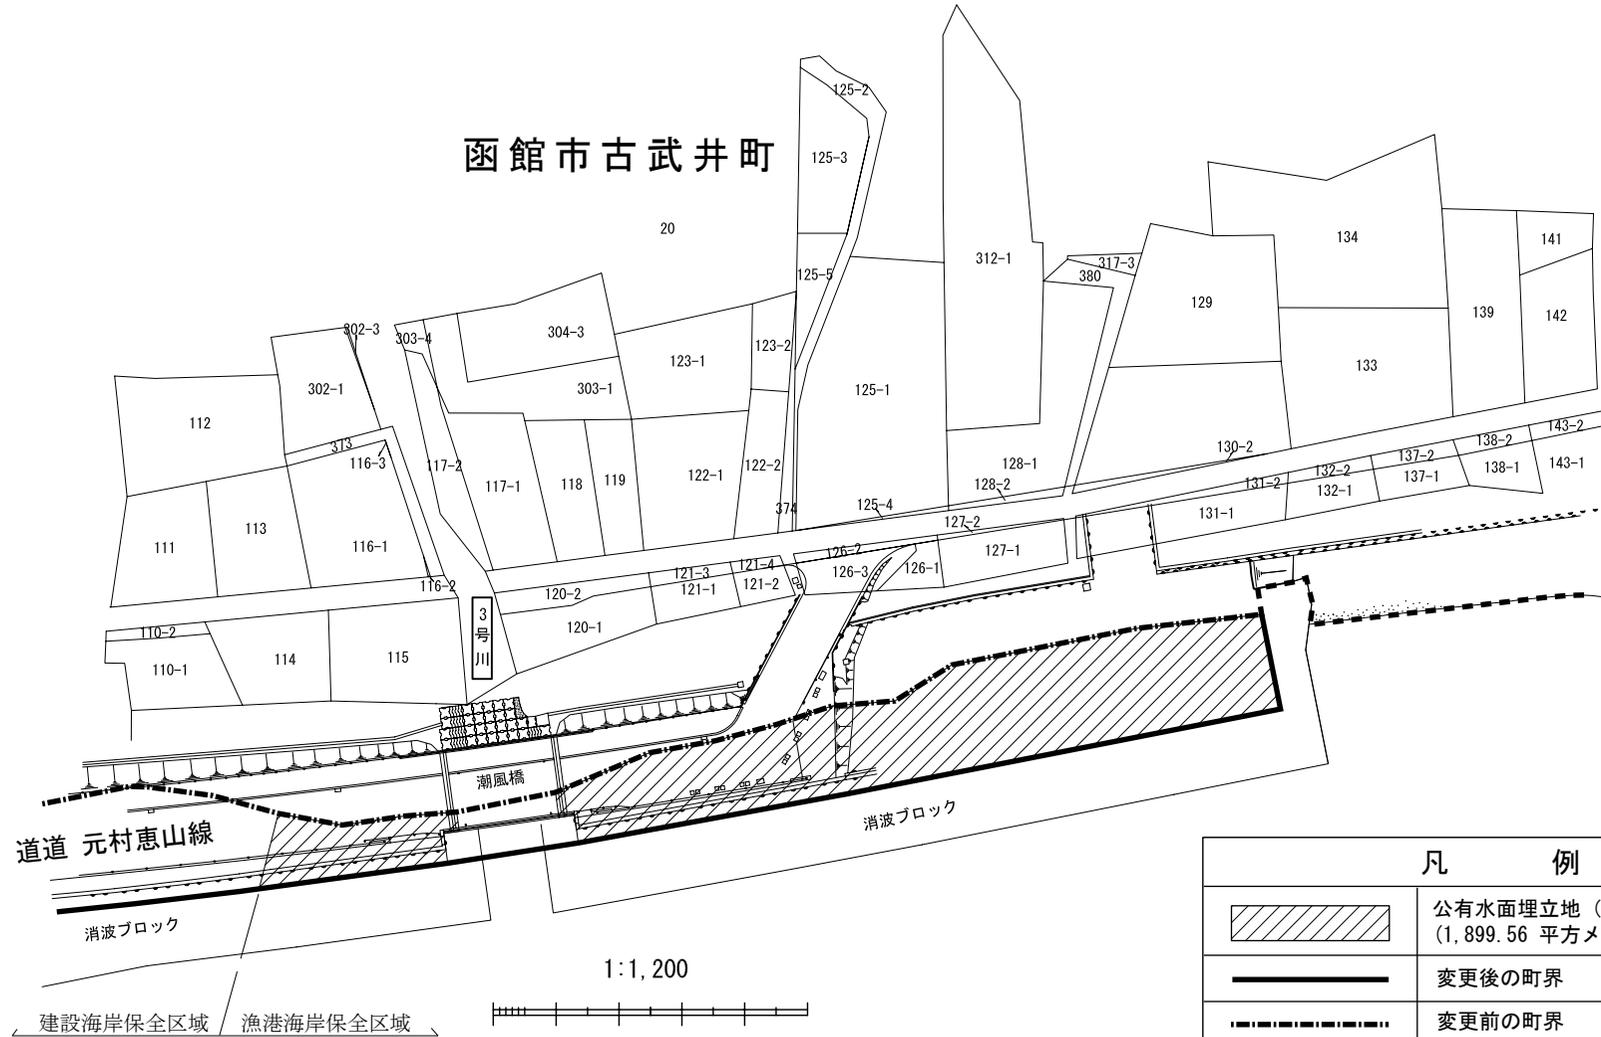

1:1,200

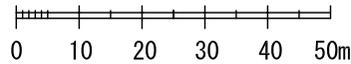


凡 例	
	公有水面埋立地（漁港海岸保全区域） (1,899.56 平方メートル)
	変更後の町界
	変更前の町界
	現 町 界


# 町の区域の変更詳細図



函館市古武井町

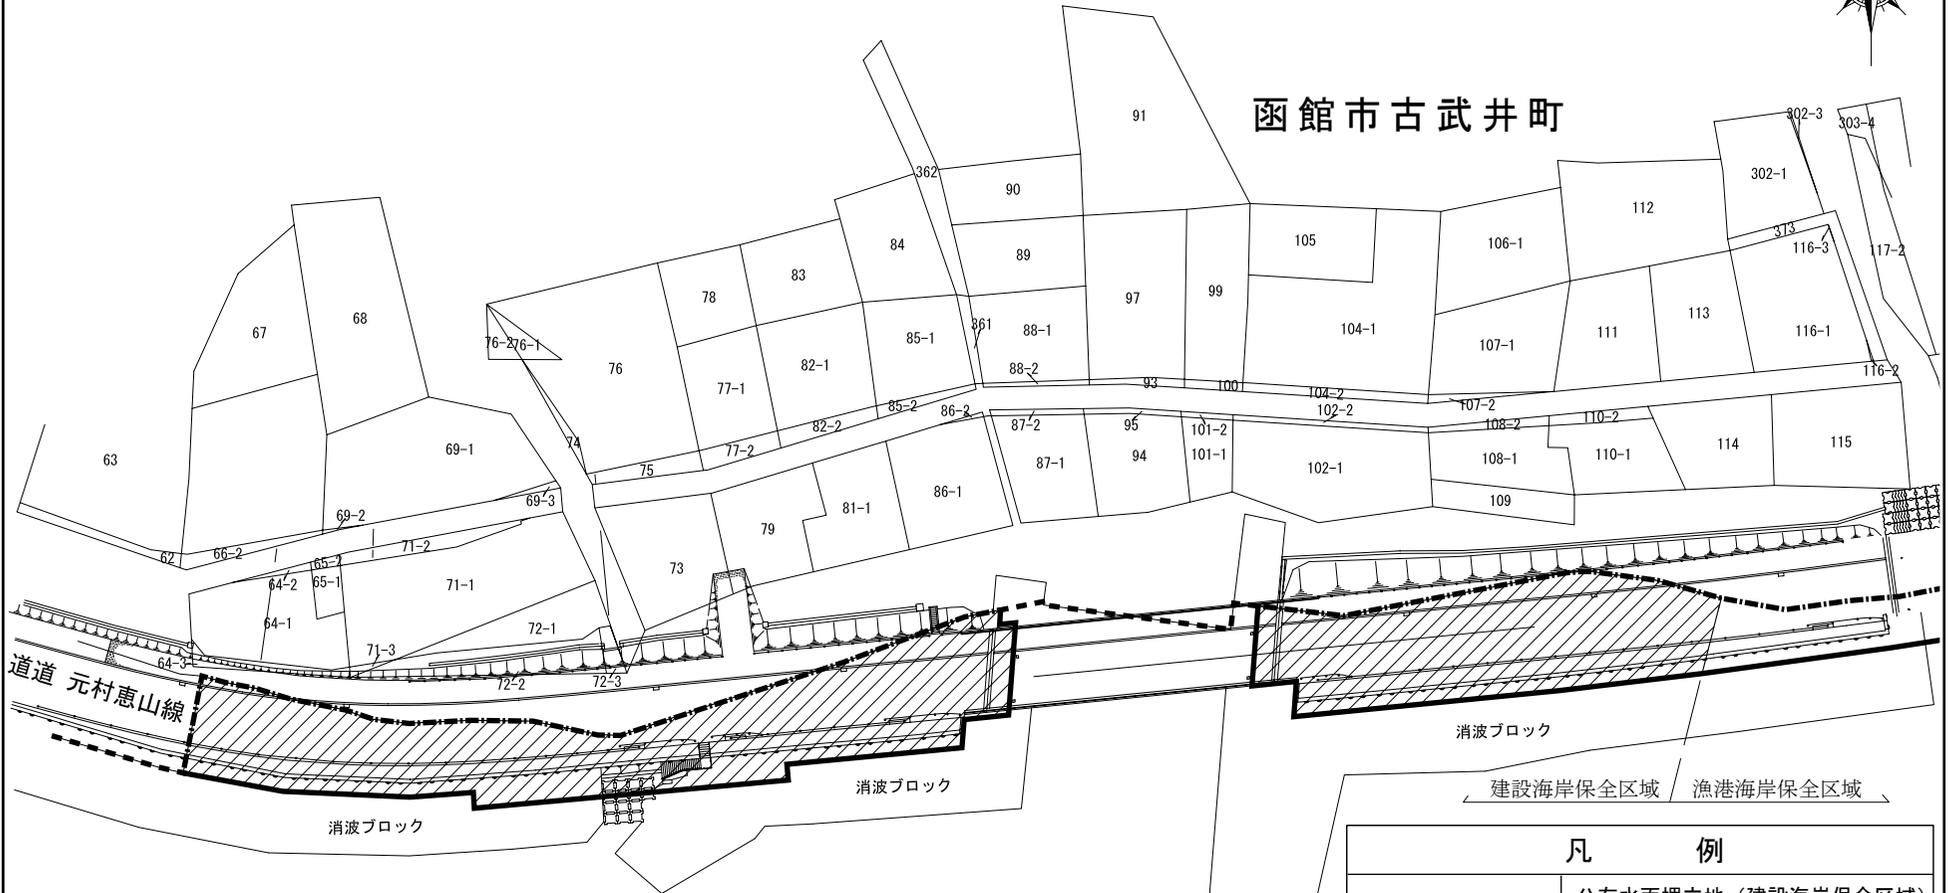

道道 元村恵山線

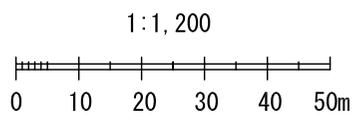

凡 例	
	公有水面埋立地 (建設海岸保全区域) (2,980.26 平方メートル)
	変更後の町界
	変更前の町界
	現 町 界