

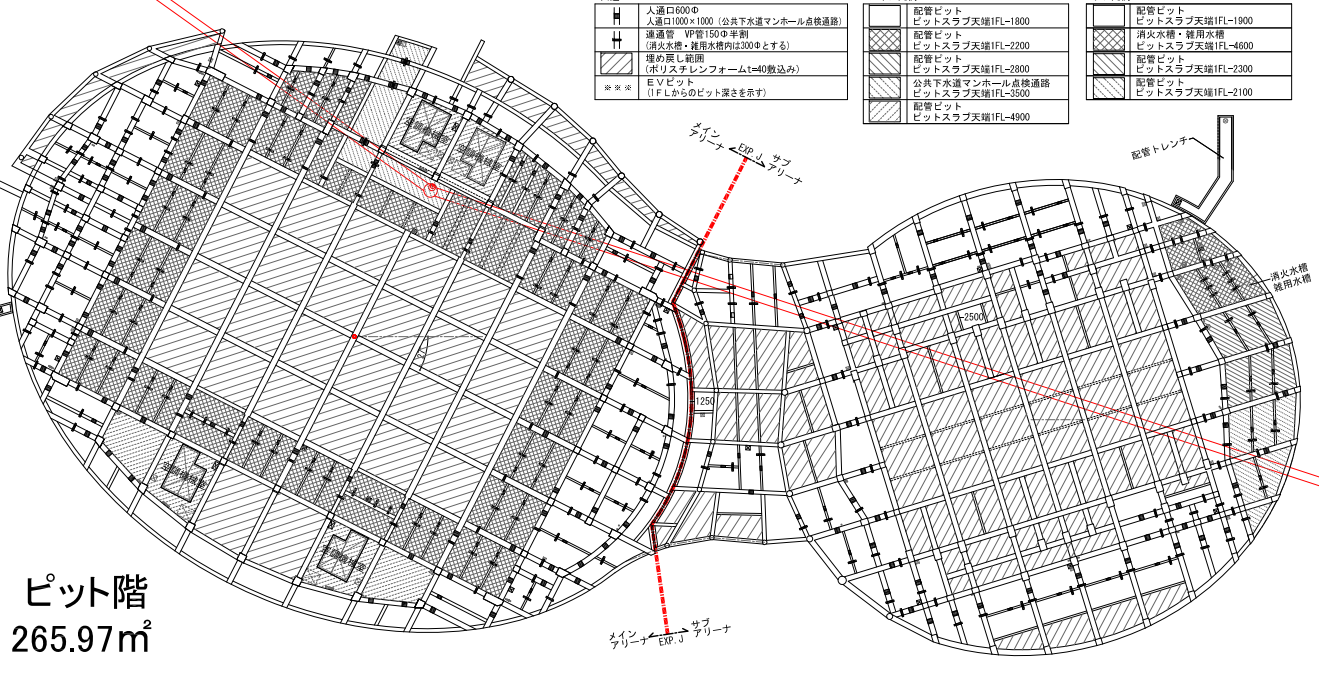
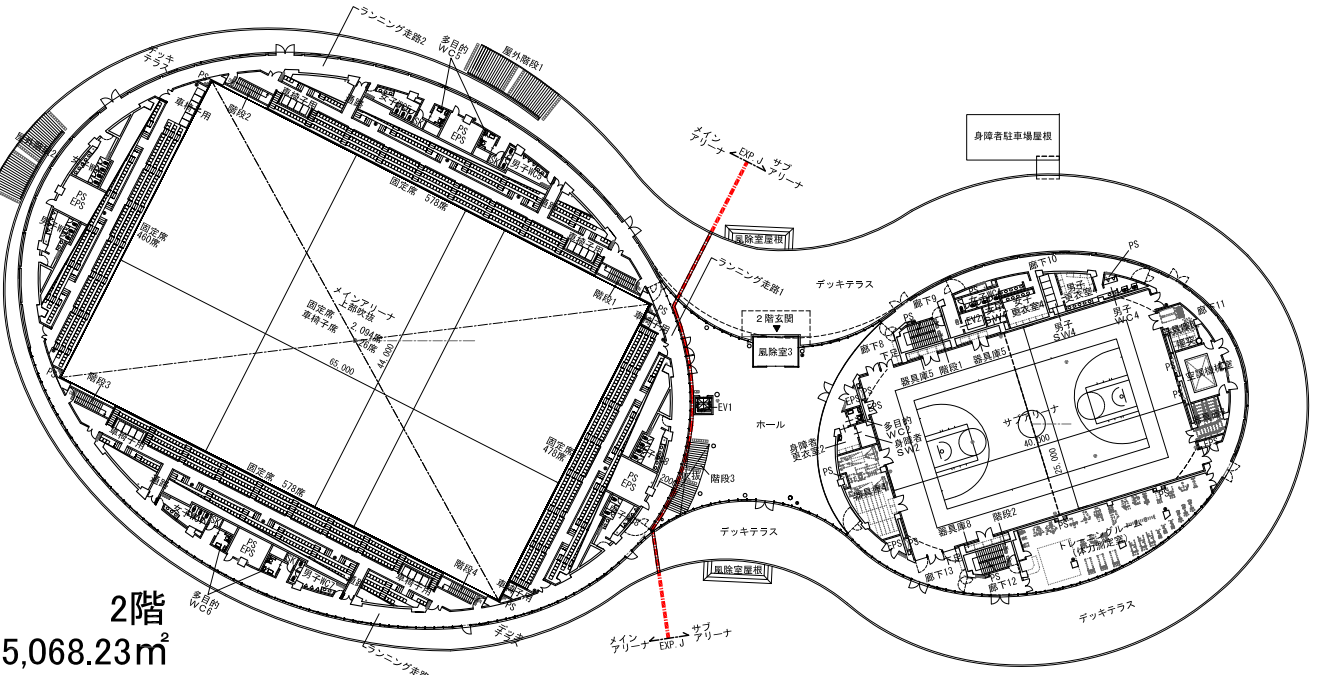
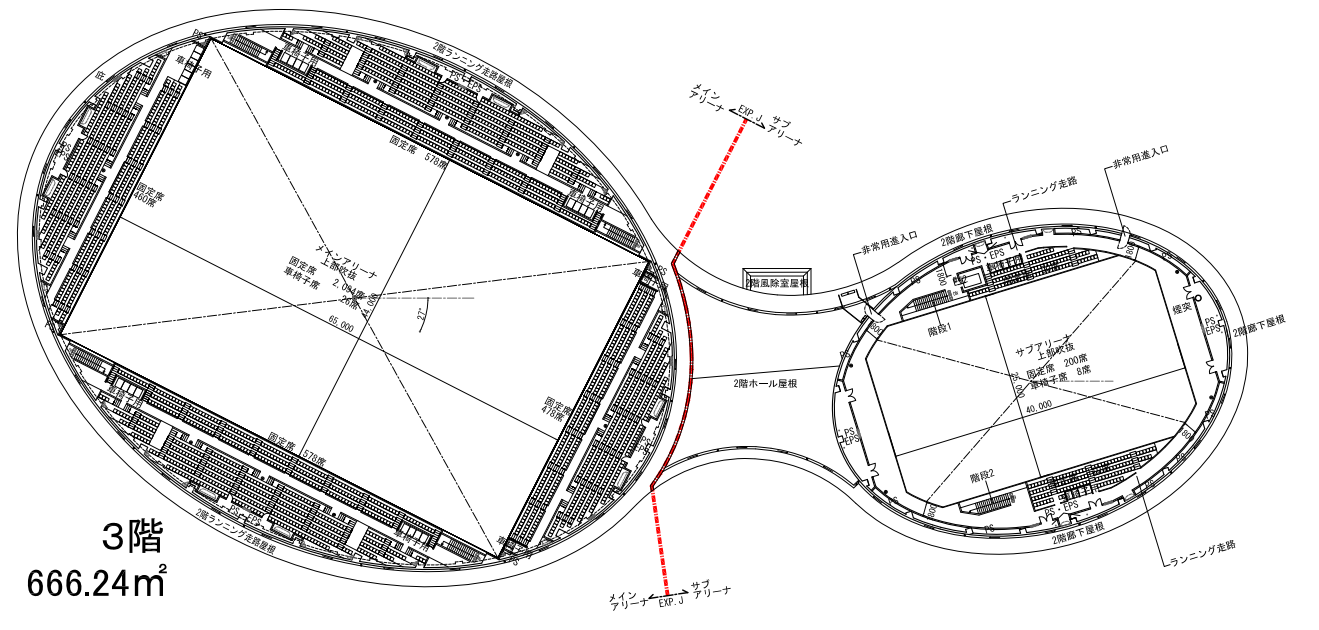


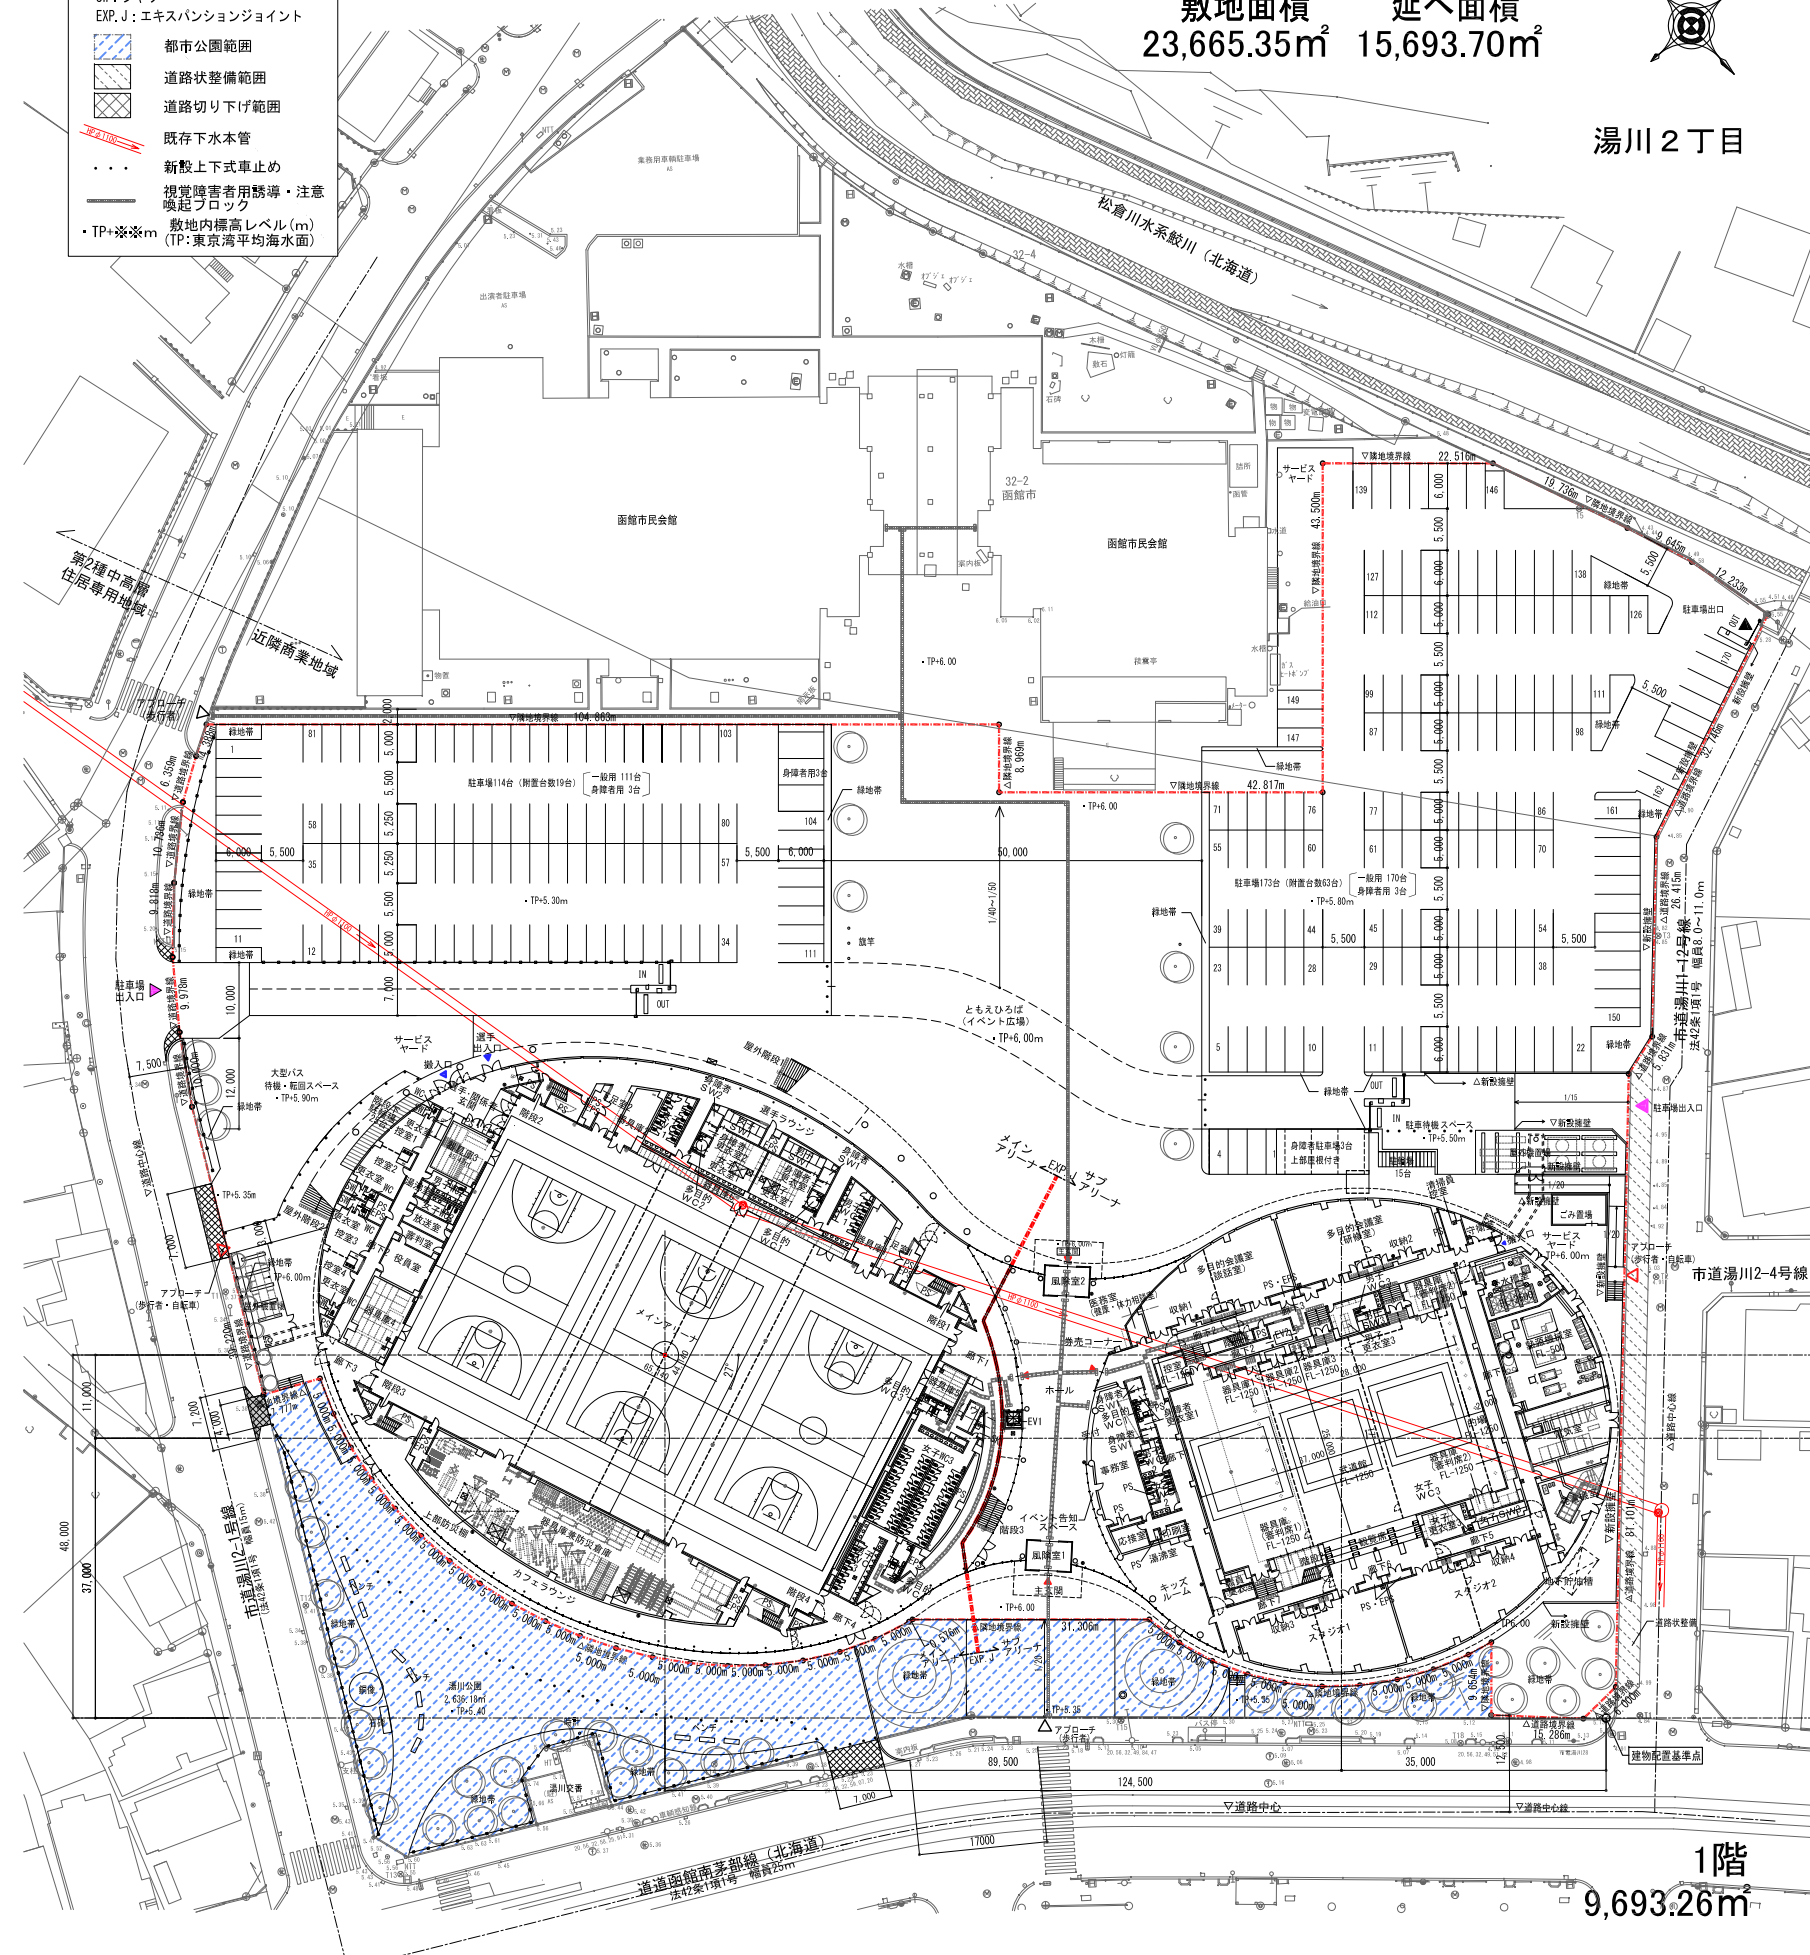


- 凡例
- EV: エレベーター
 - PS: バイパスシャフト
 - EPS: バイパスシャフト (電気)
 - SW: シャワー
 - EXP.J: エキスパンションジョイント
- 都市公園範囲
 - 道路状整備範囲
 - 道路切り下げ範囲
 - 既存下水本管
 - 新設上下水止め
 - 視覚障害者用誘導・注意喚起ブロック
 - 敷地内標高レベル(m)
(TP:東京湾平均海面)

敷地面積 延べ面積
23,665.35㎡ 15,693.70㎡


湯川2丁目


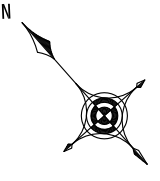


共通	メインフロア	サブフロア
人通り600中 人通り1000×1000 (公設下水道マンホール点検通路)	配管ピット ピットスラブ天埋IFL-1800	配管ピット ピットスラブ天埋IFL-1900
通路等 幅1500未満 (強化コンクリート 養生鉄筋φ10×300とする)	配管ピット ピットスラブ天埋IFL-2200	排水水溝・排水水溝 ピットスラブ天埋IFL-4600
埋め戻し前面 (ボリスラレンフォーム1400幅込み)	配管ピット ピットスラブ天埋IFL-2800	配管ピット ピットスラブ天埋IFL-2300
EVピット (IFLからのピット深さを示す)	公設下水道マンホール点検通路 ピットスラブ天埋IFL-3500	配管ピット ピットスラブ天埋IFL-2100

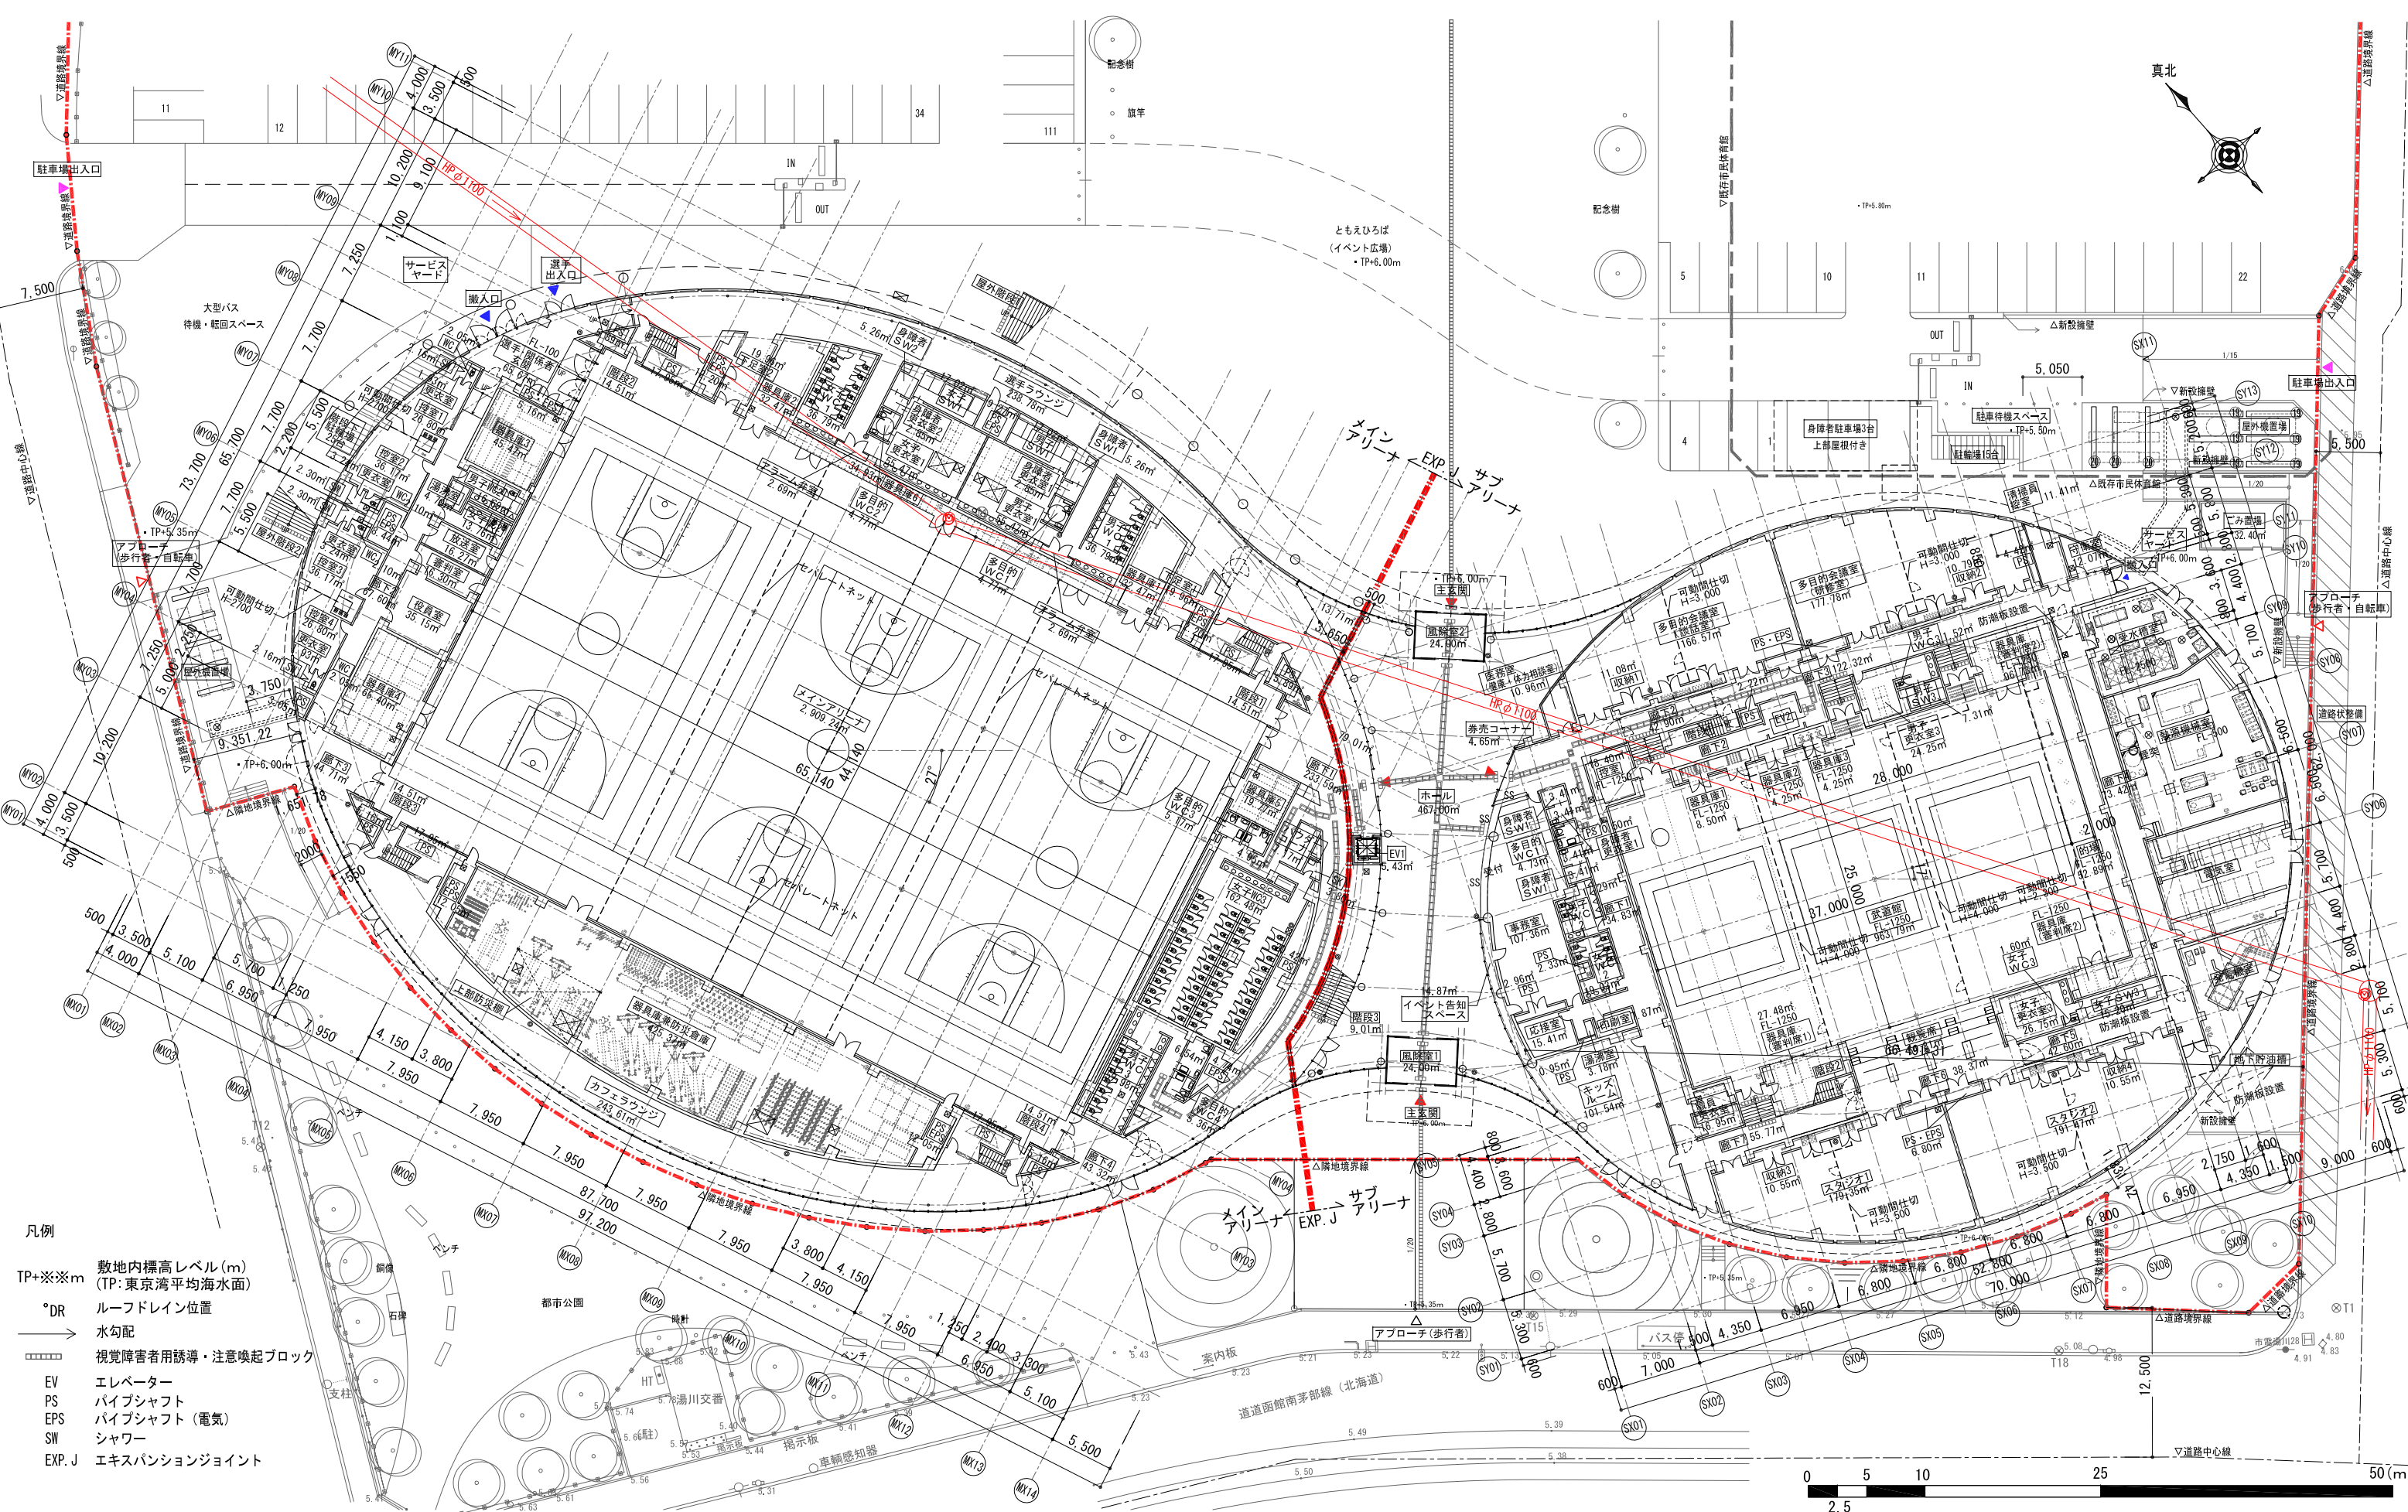



- 凡例
- TP+※※m 敷地内標高レベル(m)
(TP:東京湾平均海面)
 - °DR ルーフドレイン位置
 - 水勾配
 - 視覚障害者用誘導・注意喚起ブロック
 - EV エレベーター
 - PS パイプシャフト
 - EPS パイプシャフト(電気)
 - SW シャワー
 - EXP. J エクスパンションジョイント

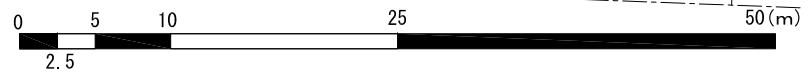

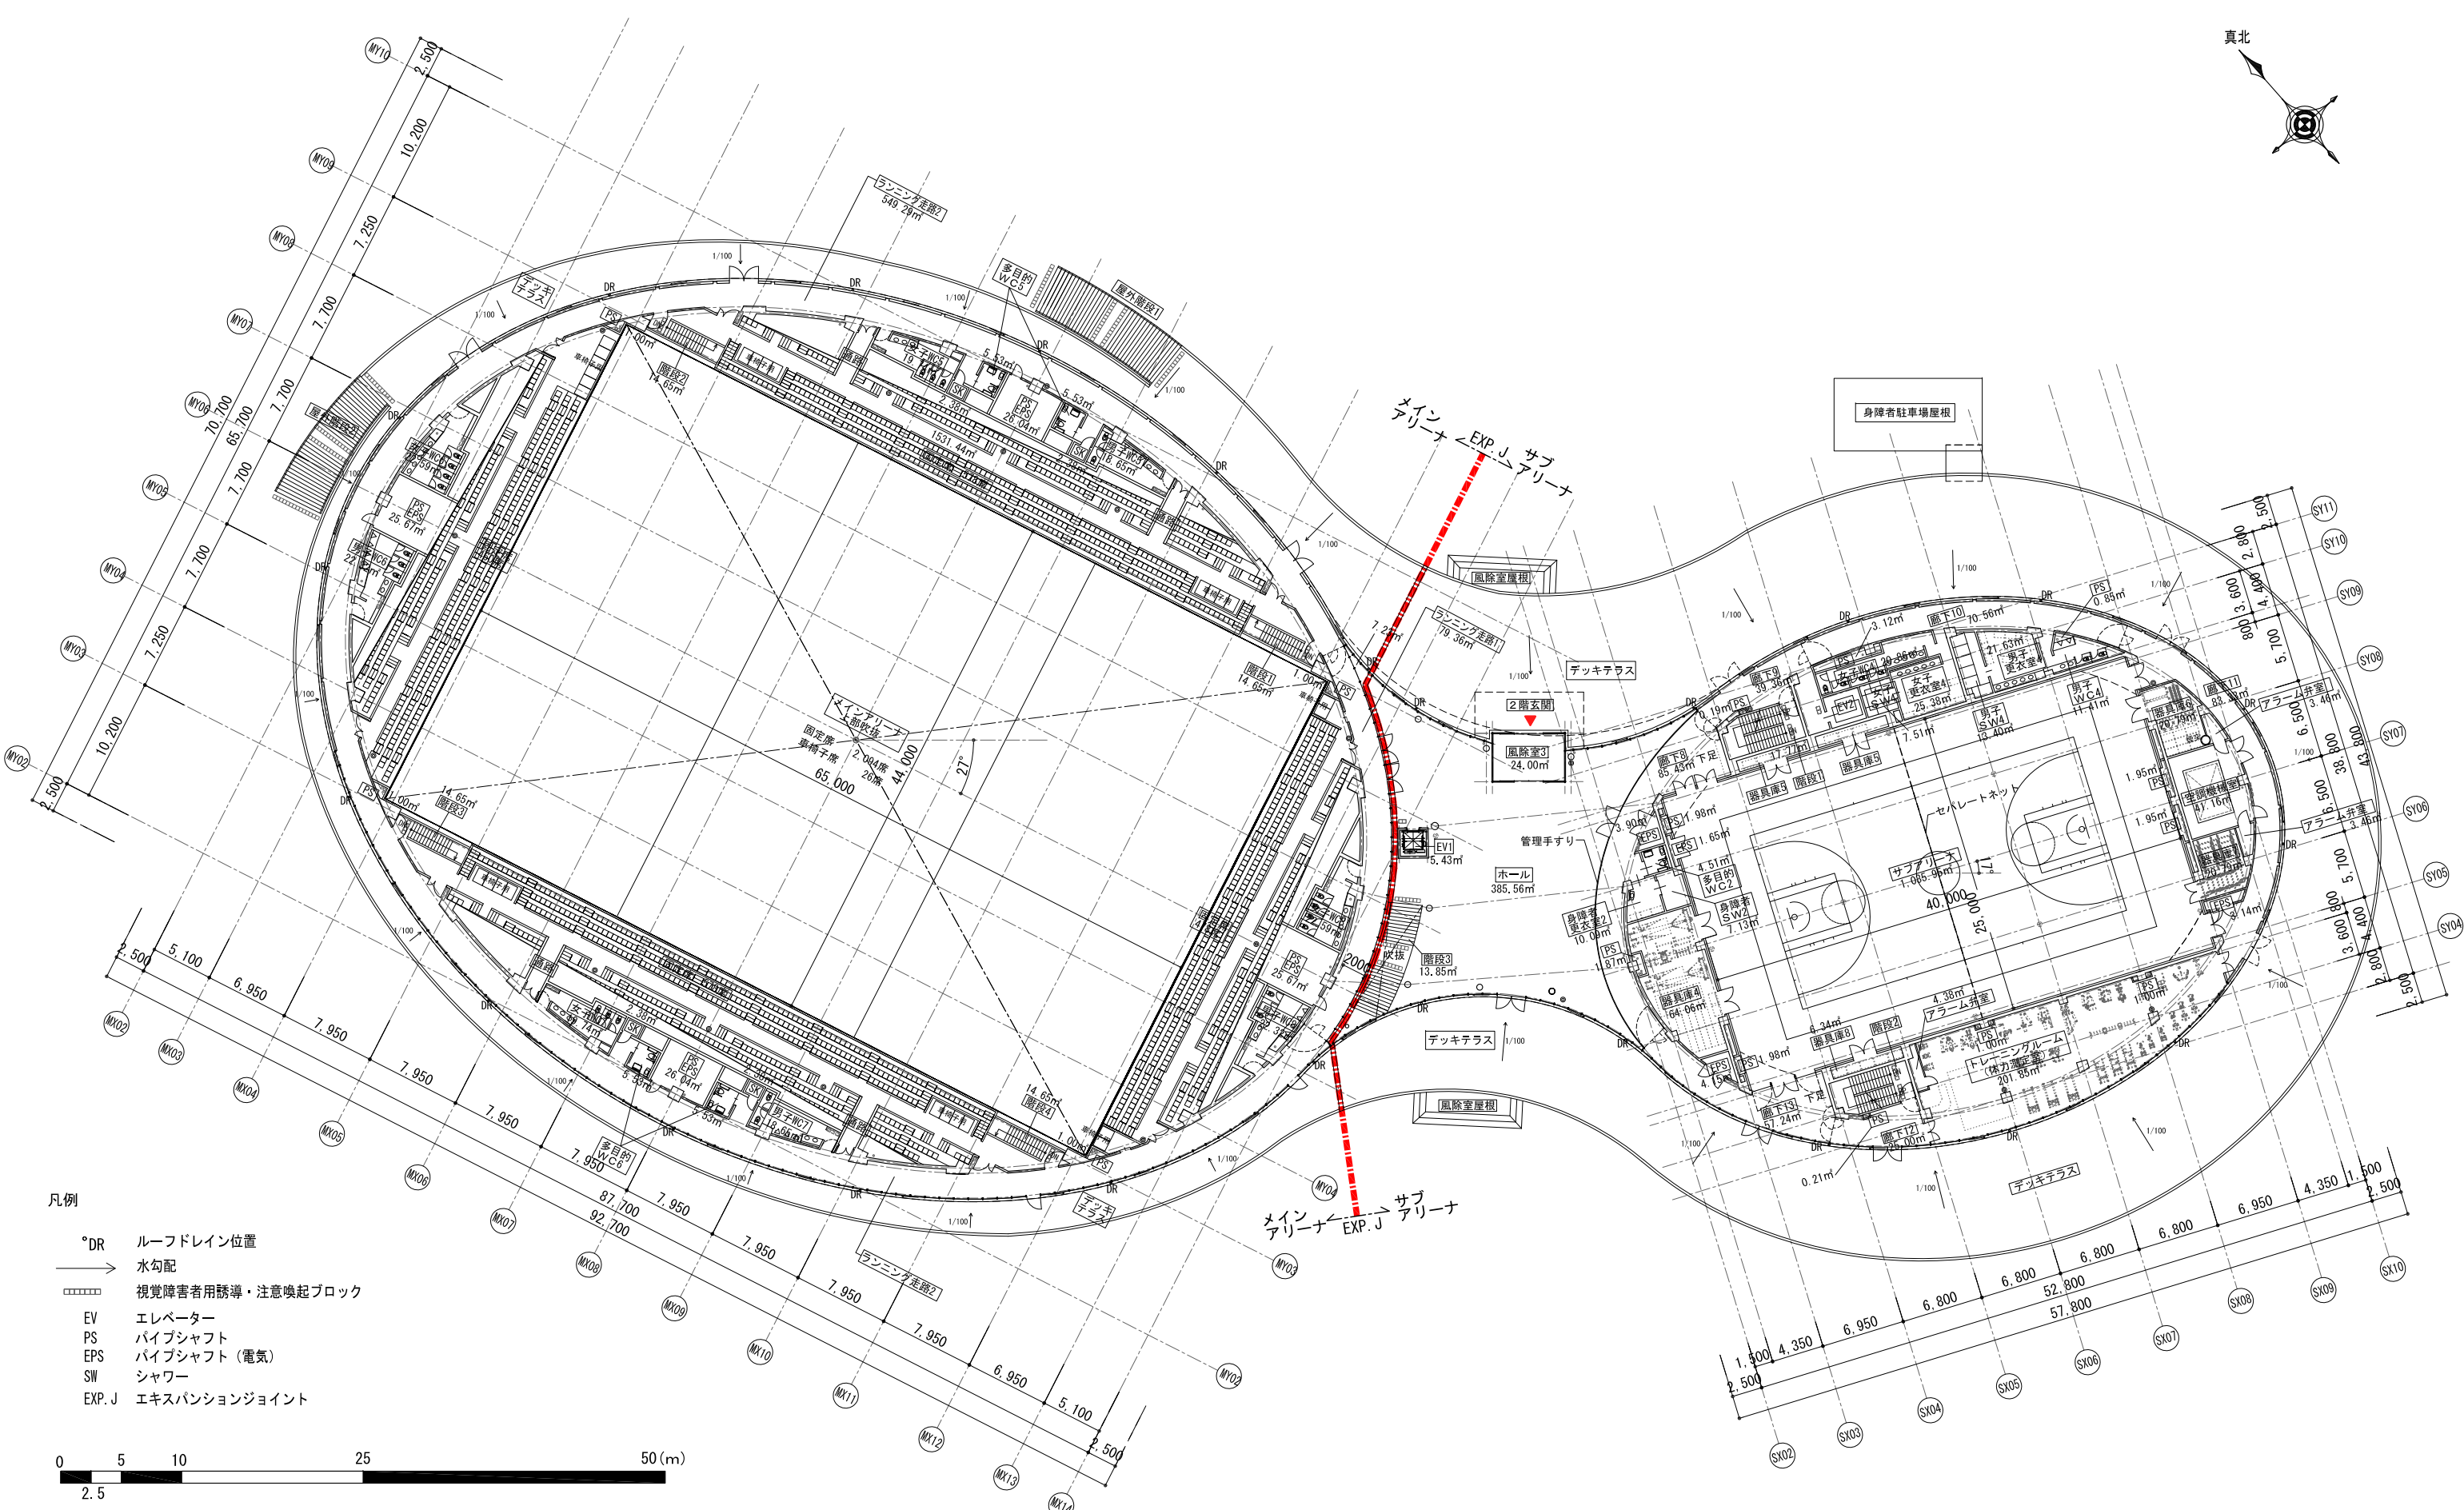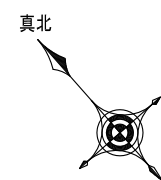



- 凡例
- °DR ルーフドレイン位置
 - 水勾配
 - 視覚障害者用誘導・注意喚起ブロック
 - EV エレベーター
 - PS パイプシャフト
 - EPS パイプシャフト (電気)
 - SW シャワー
 - EXP. J エキスパンションジョイント



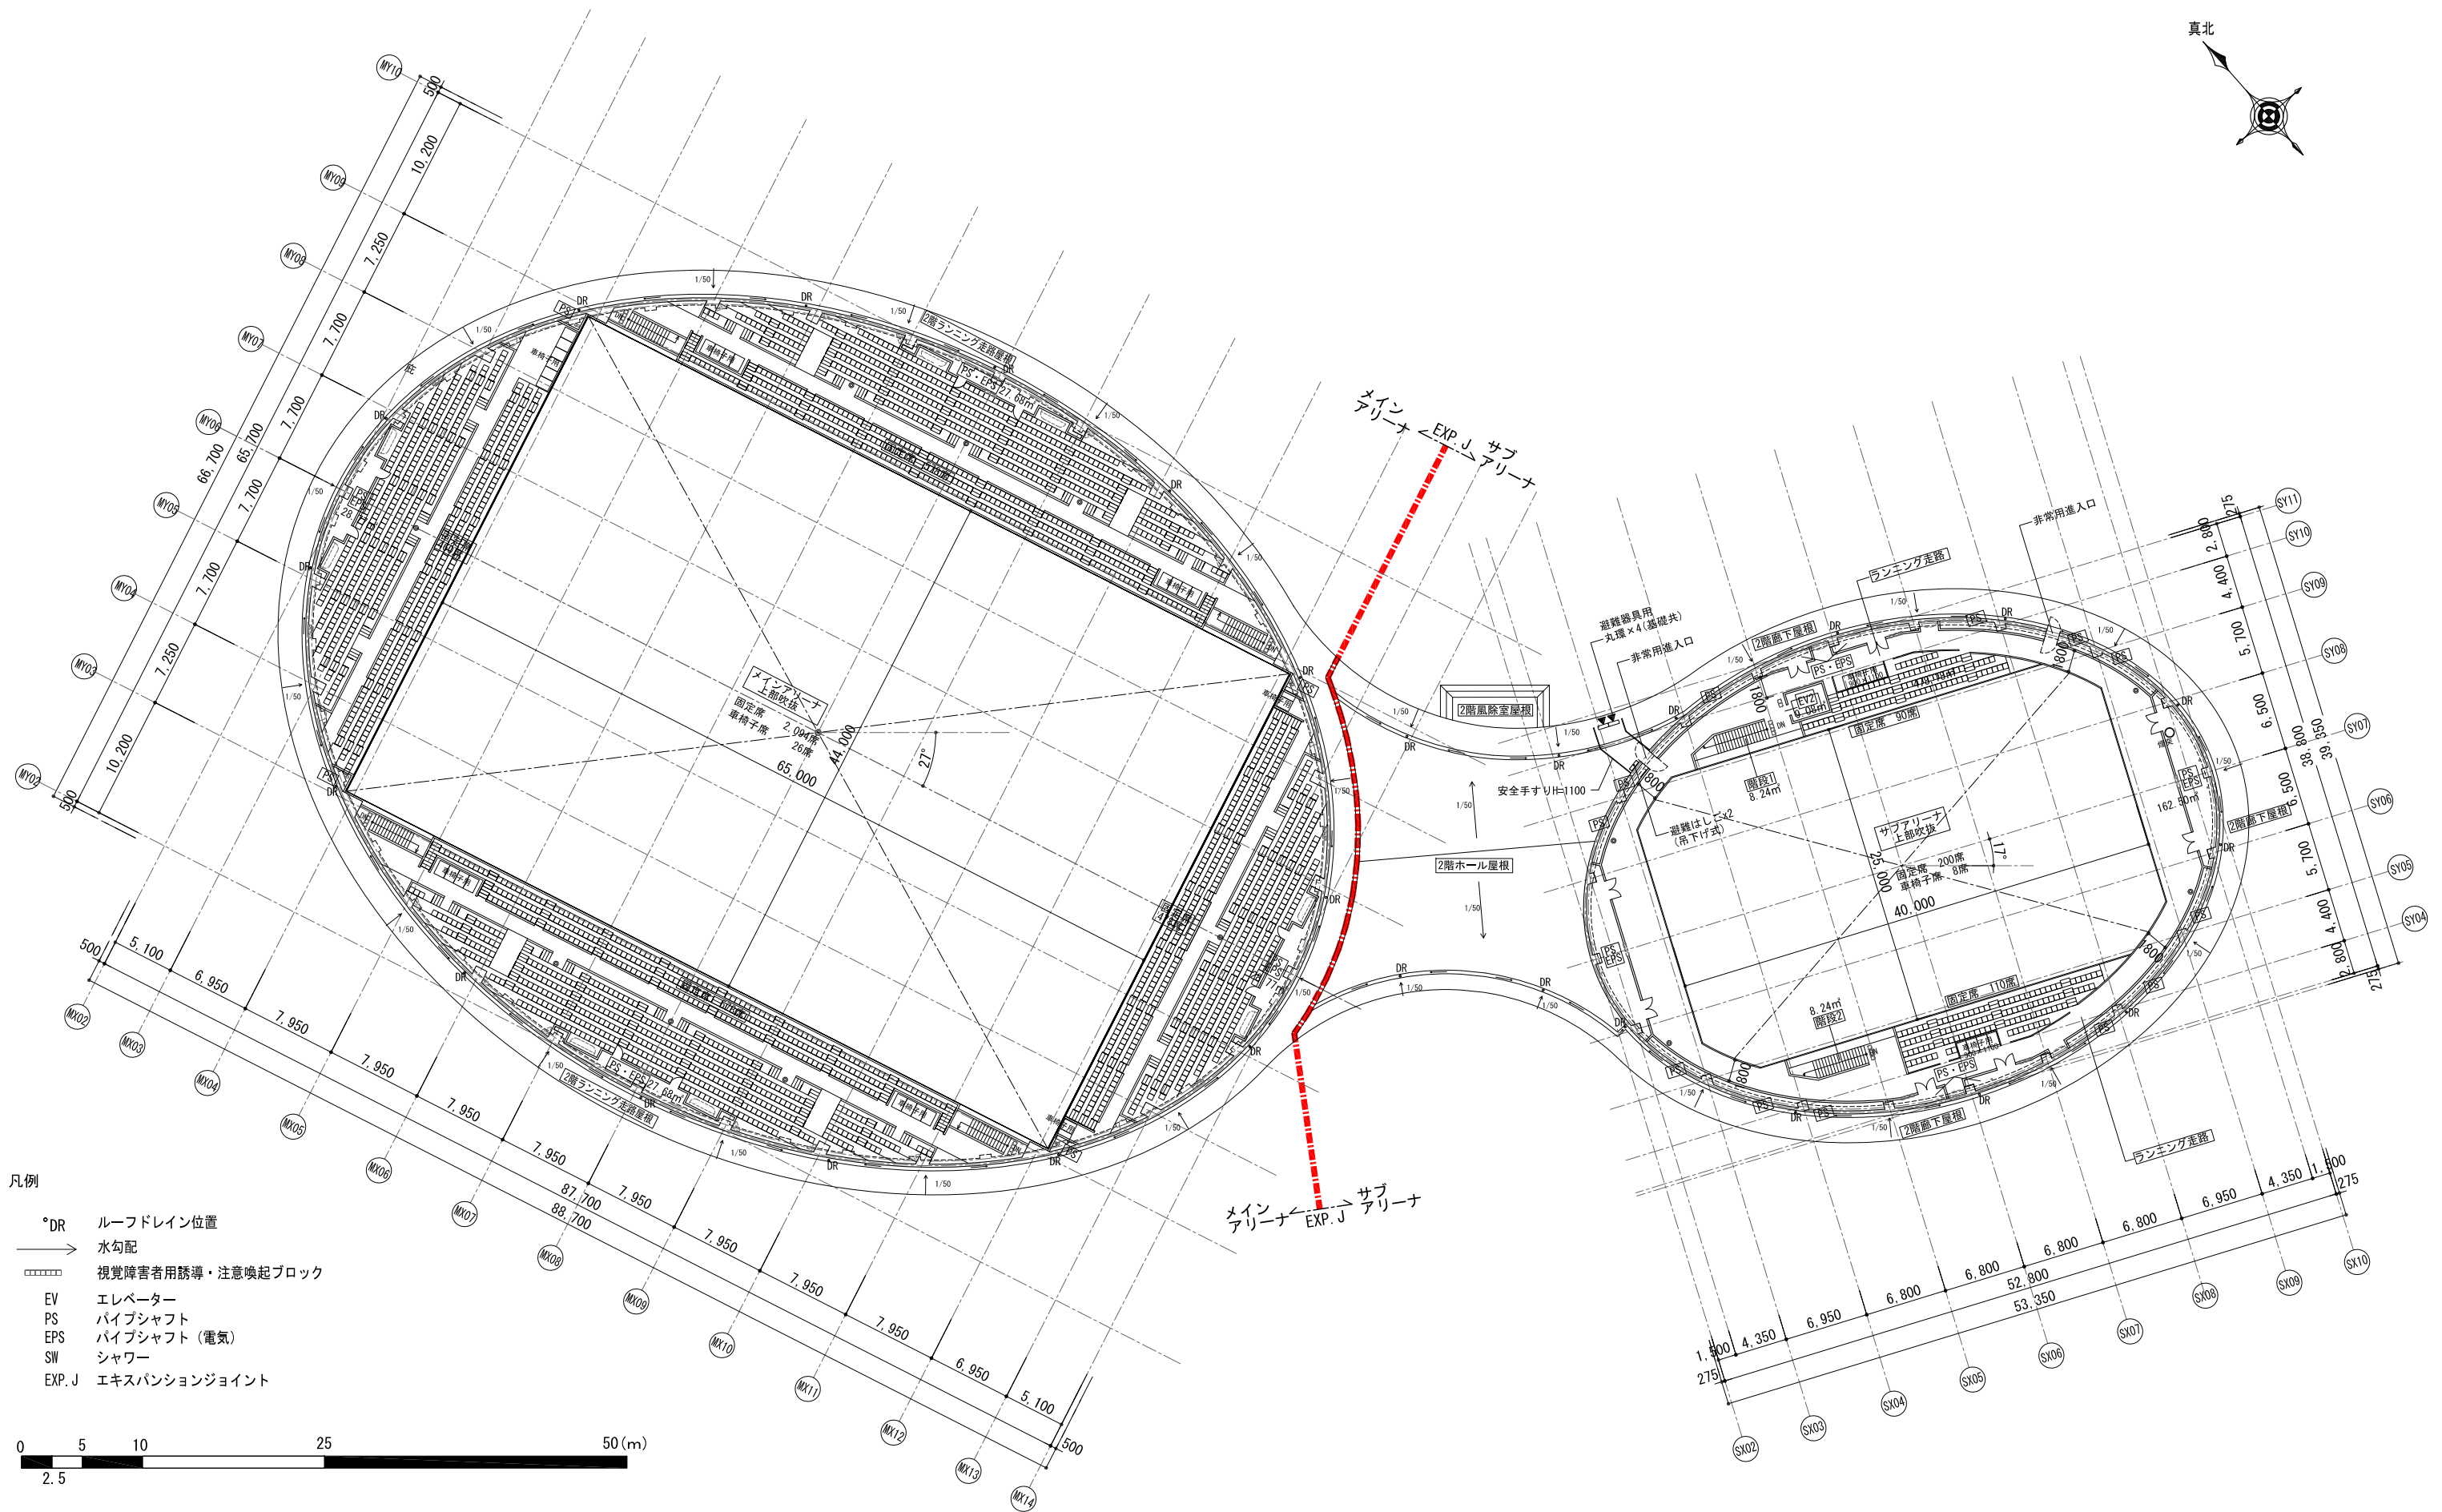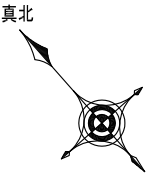


- 凡例
- °DR ルーフドレイン位置
 - 水勾配
 - 視覚障害者用誘導・注意喚起ブロック
 - EV エレベーター
 - PS パイプシャフト
 - EPS パイプシャフト (電気)
 - SW シャワー
 - EXP. J エキスパンションジョイント

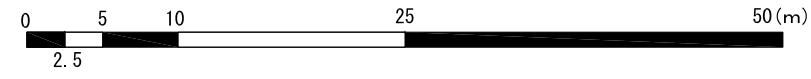

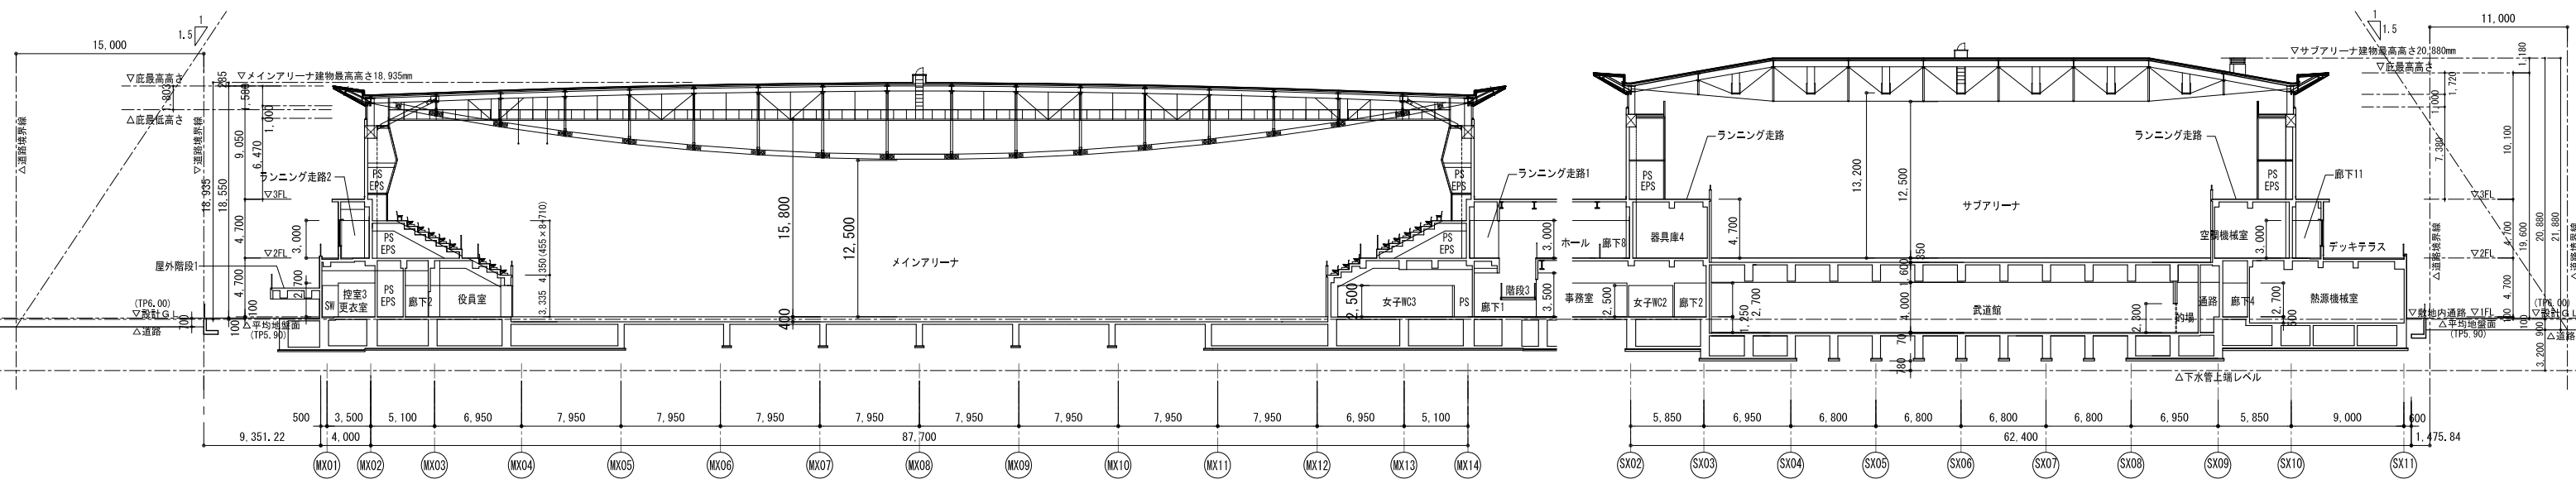


AA断面図

CC断面図

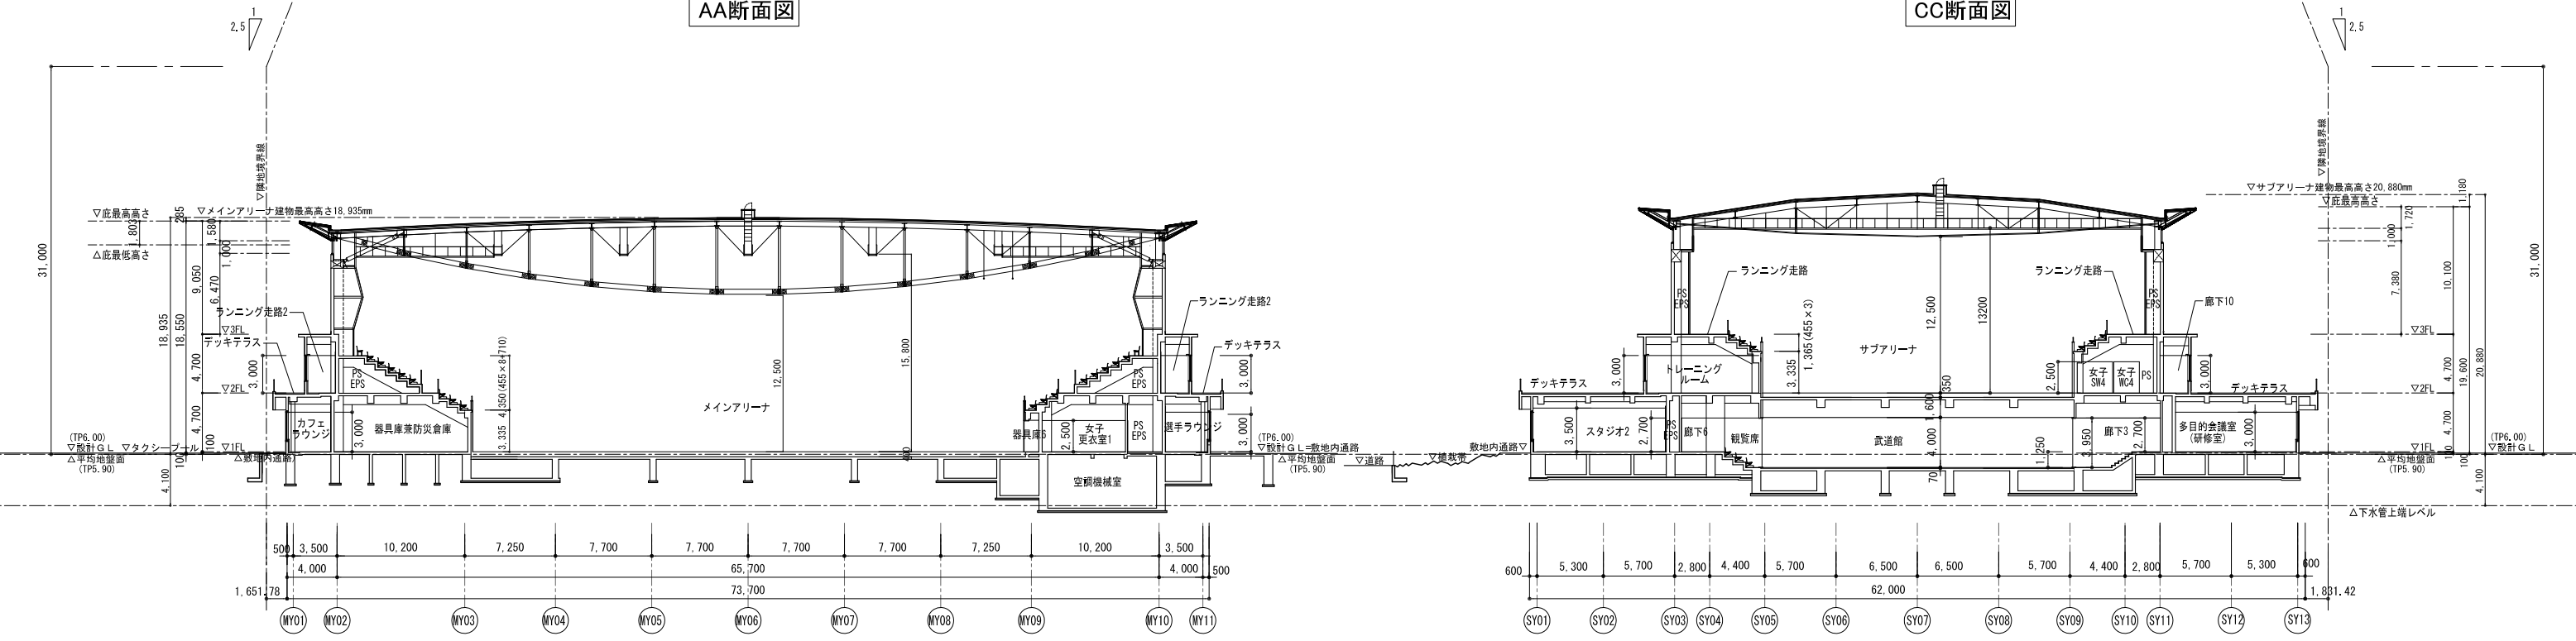


BB断面図

DD断面図

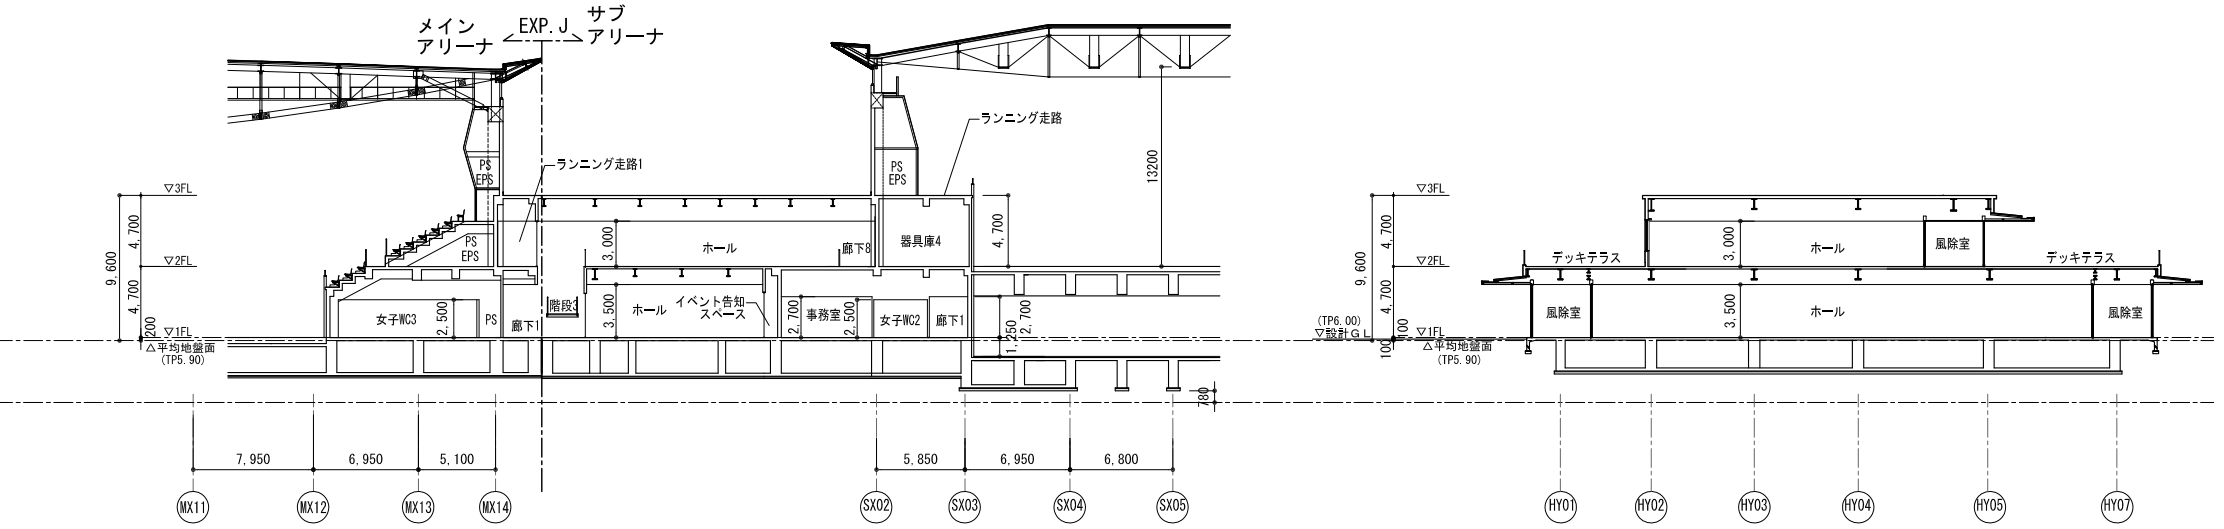


EE断面図


FF断面図

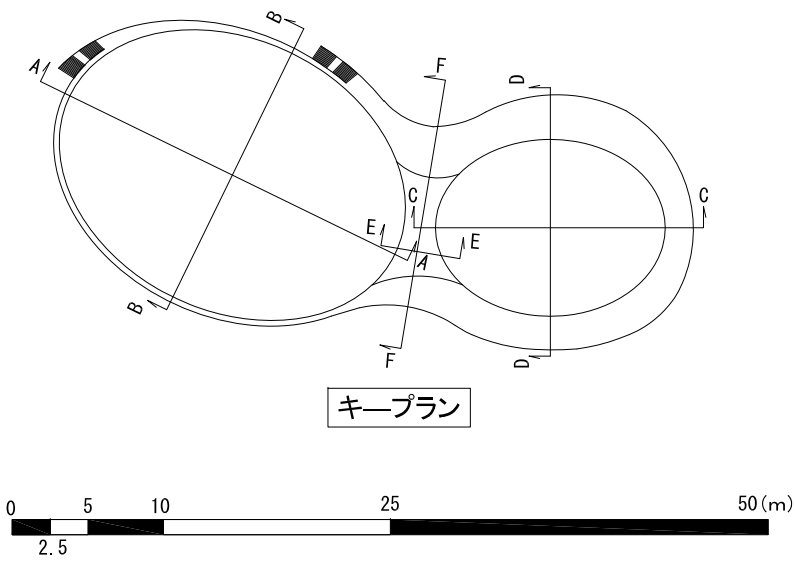


キープラン

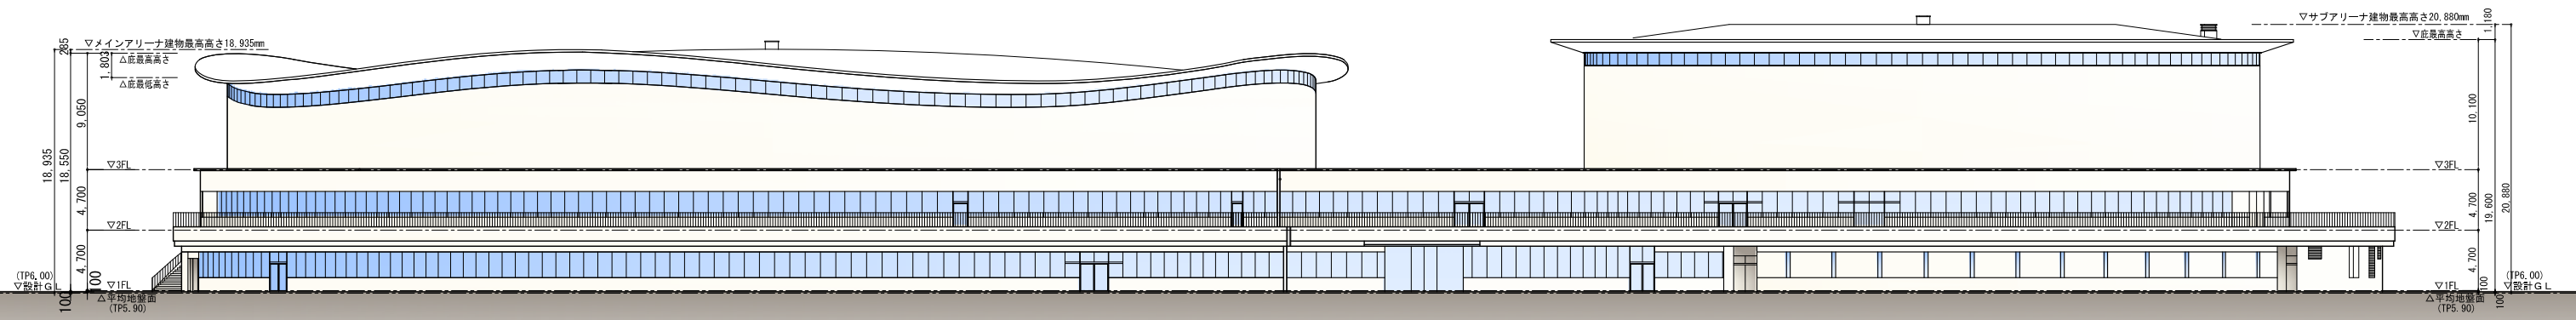

南側立面図

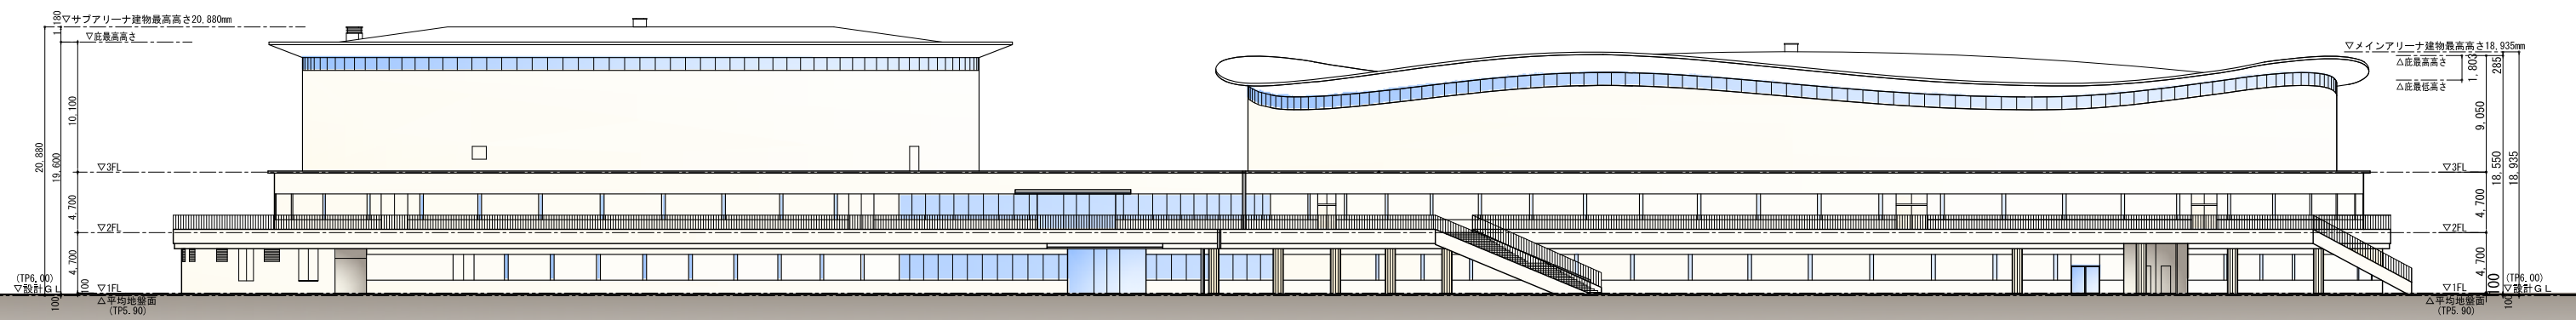


北側立面図

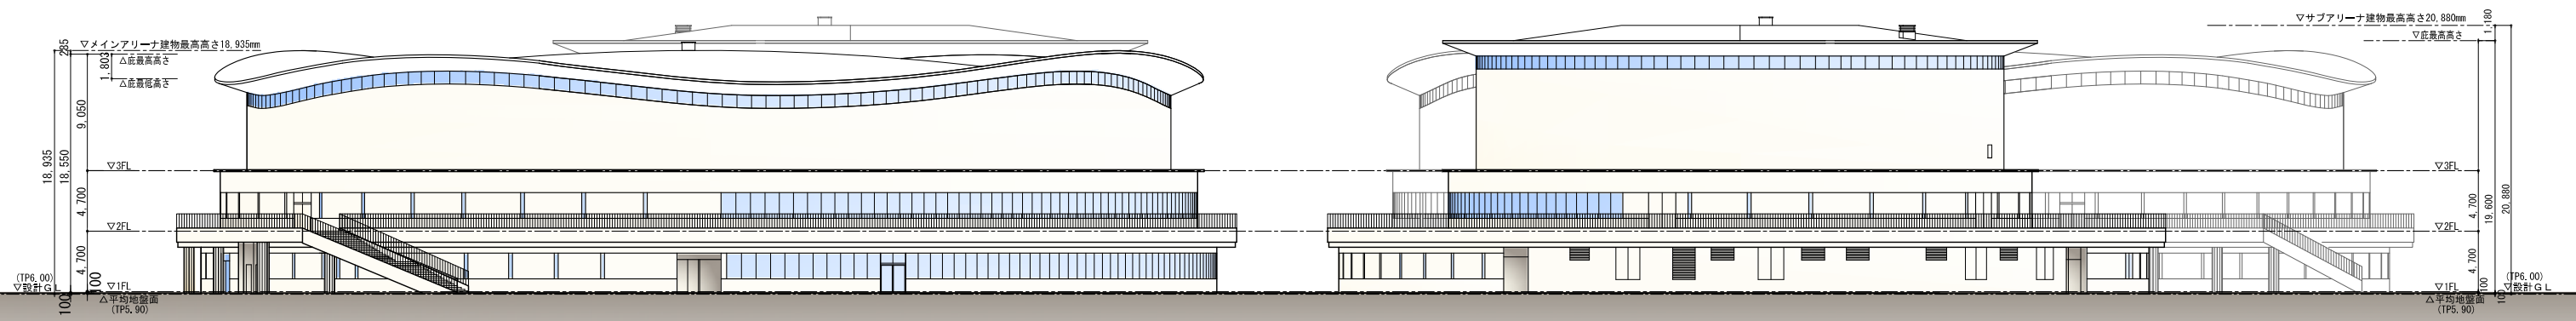


西側立面図

東側立面図

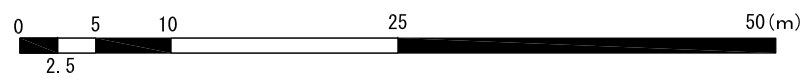



南西側鳥瞰イメージ

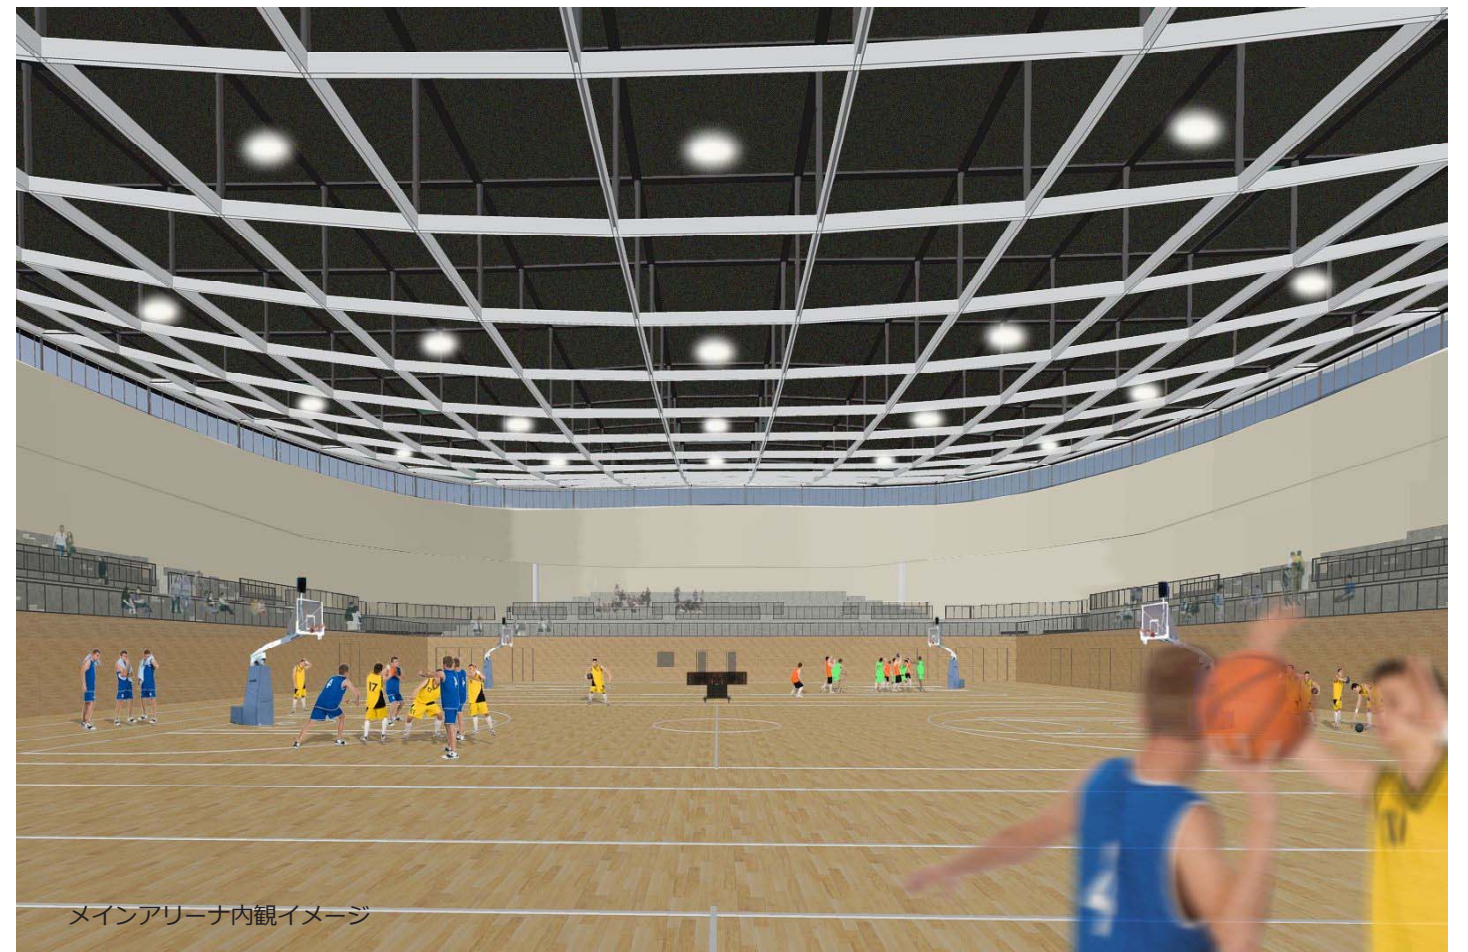

メインアリーナ内観イメージ



南側外観イメージ

函館アリーナ工事工程表

