

平成27年度花壇配置計画図


S=1:200(A1) 1:400(A3)
0 5m 10m

函館駅前交番

函館バス待合室


公衆便所

JR函館駅

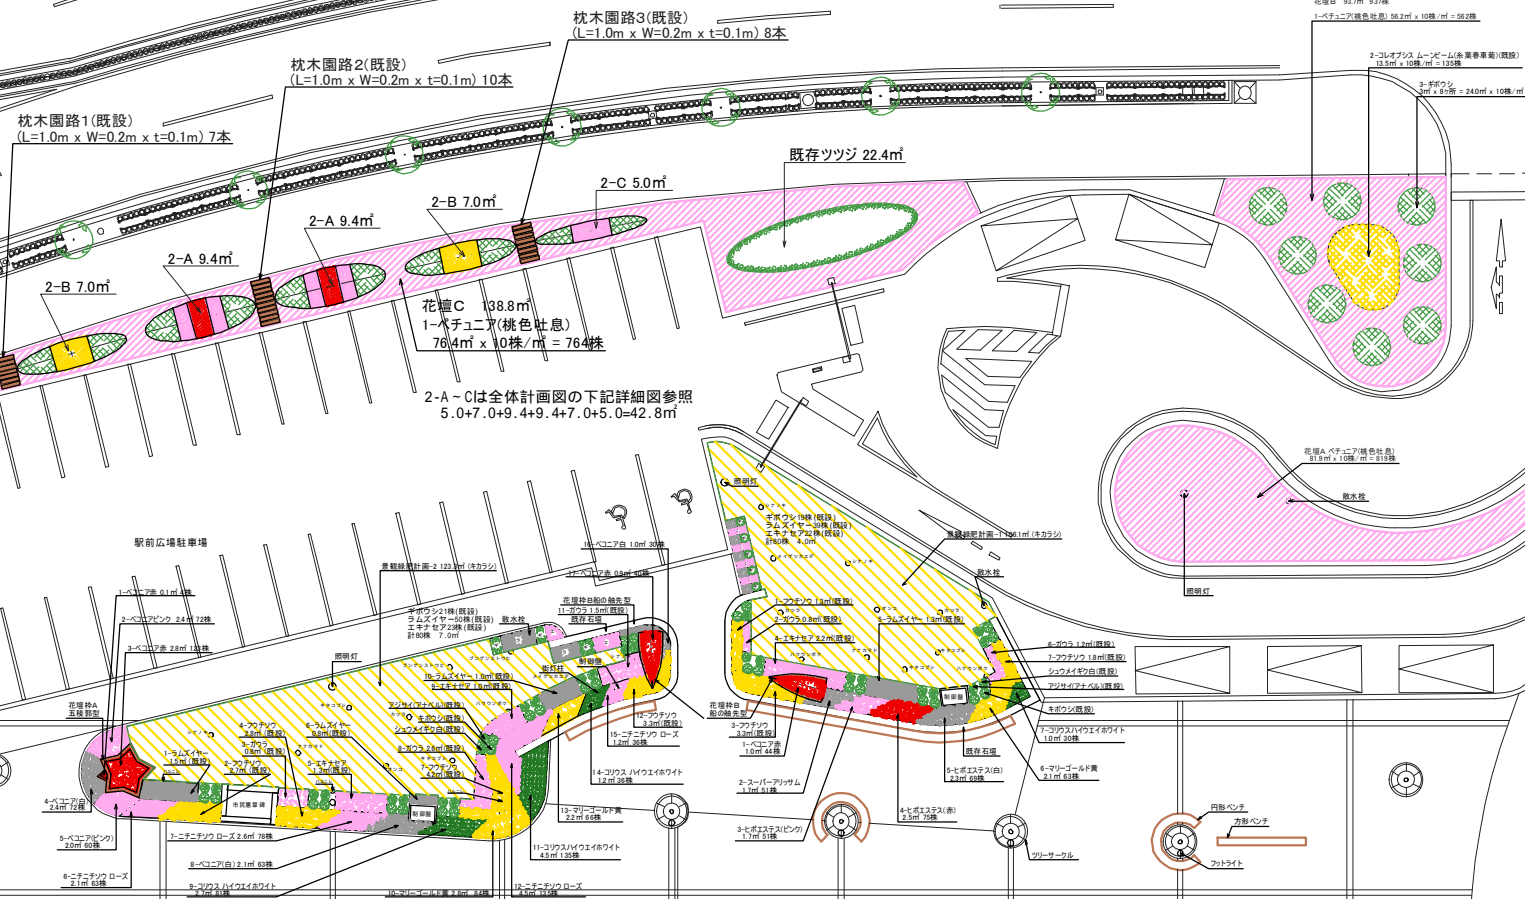


花壇 C 詳細図 S=1:40(A1), 1:80(A3)


2-C (5.0㎡)花壇 2ヶ所詳細図

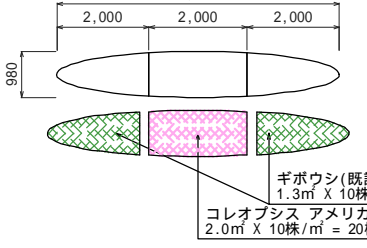

2-B (7.0㎡)花壇 2ヶ所詳細図

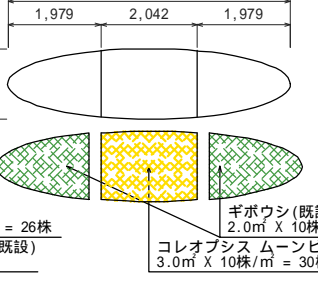

2-A (9.4㎡)花壇 2ヶ所詳細図

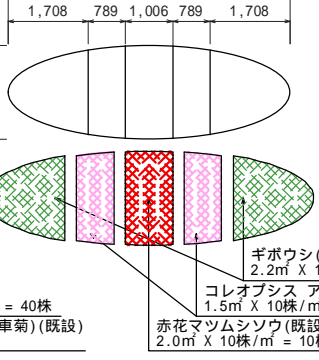

年度	平成27年度		
工事名	函館駅前花いっぱい業務委託		
図面名	花壇配置計画図		
縮尺	S=1:200(A1) S=1:400(A3)	図面番号	
設計年月	平成27年 4月		
函館市土木部			