


# 駅前広場イルミネーション 設置図

平面図 1/500(用紙サイズ A4)

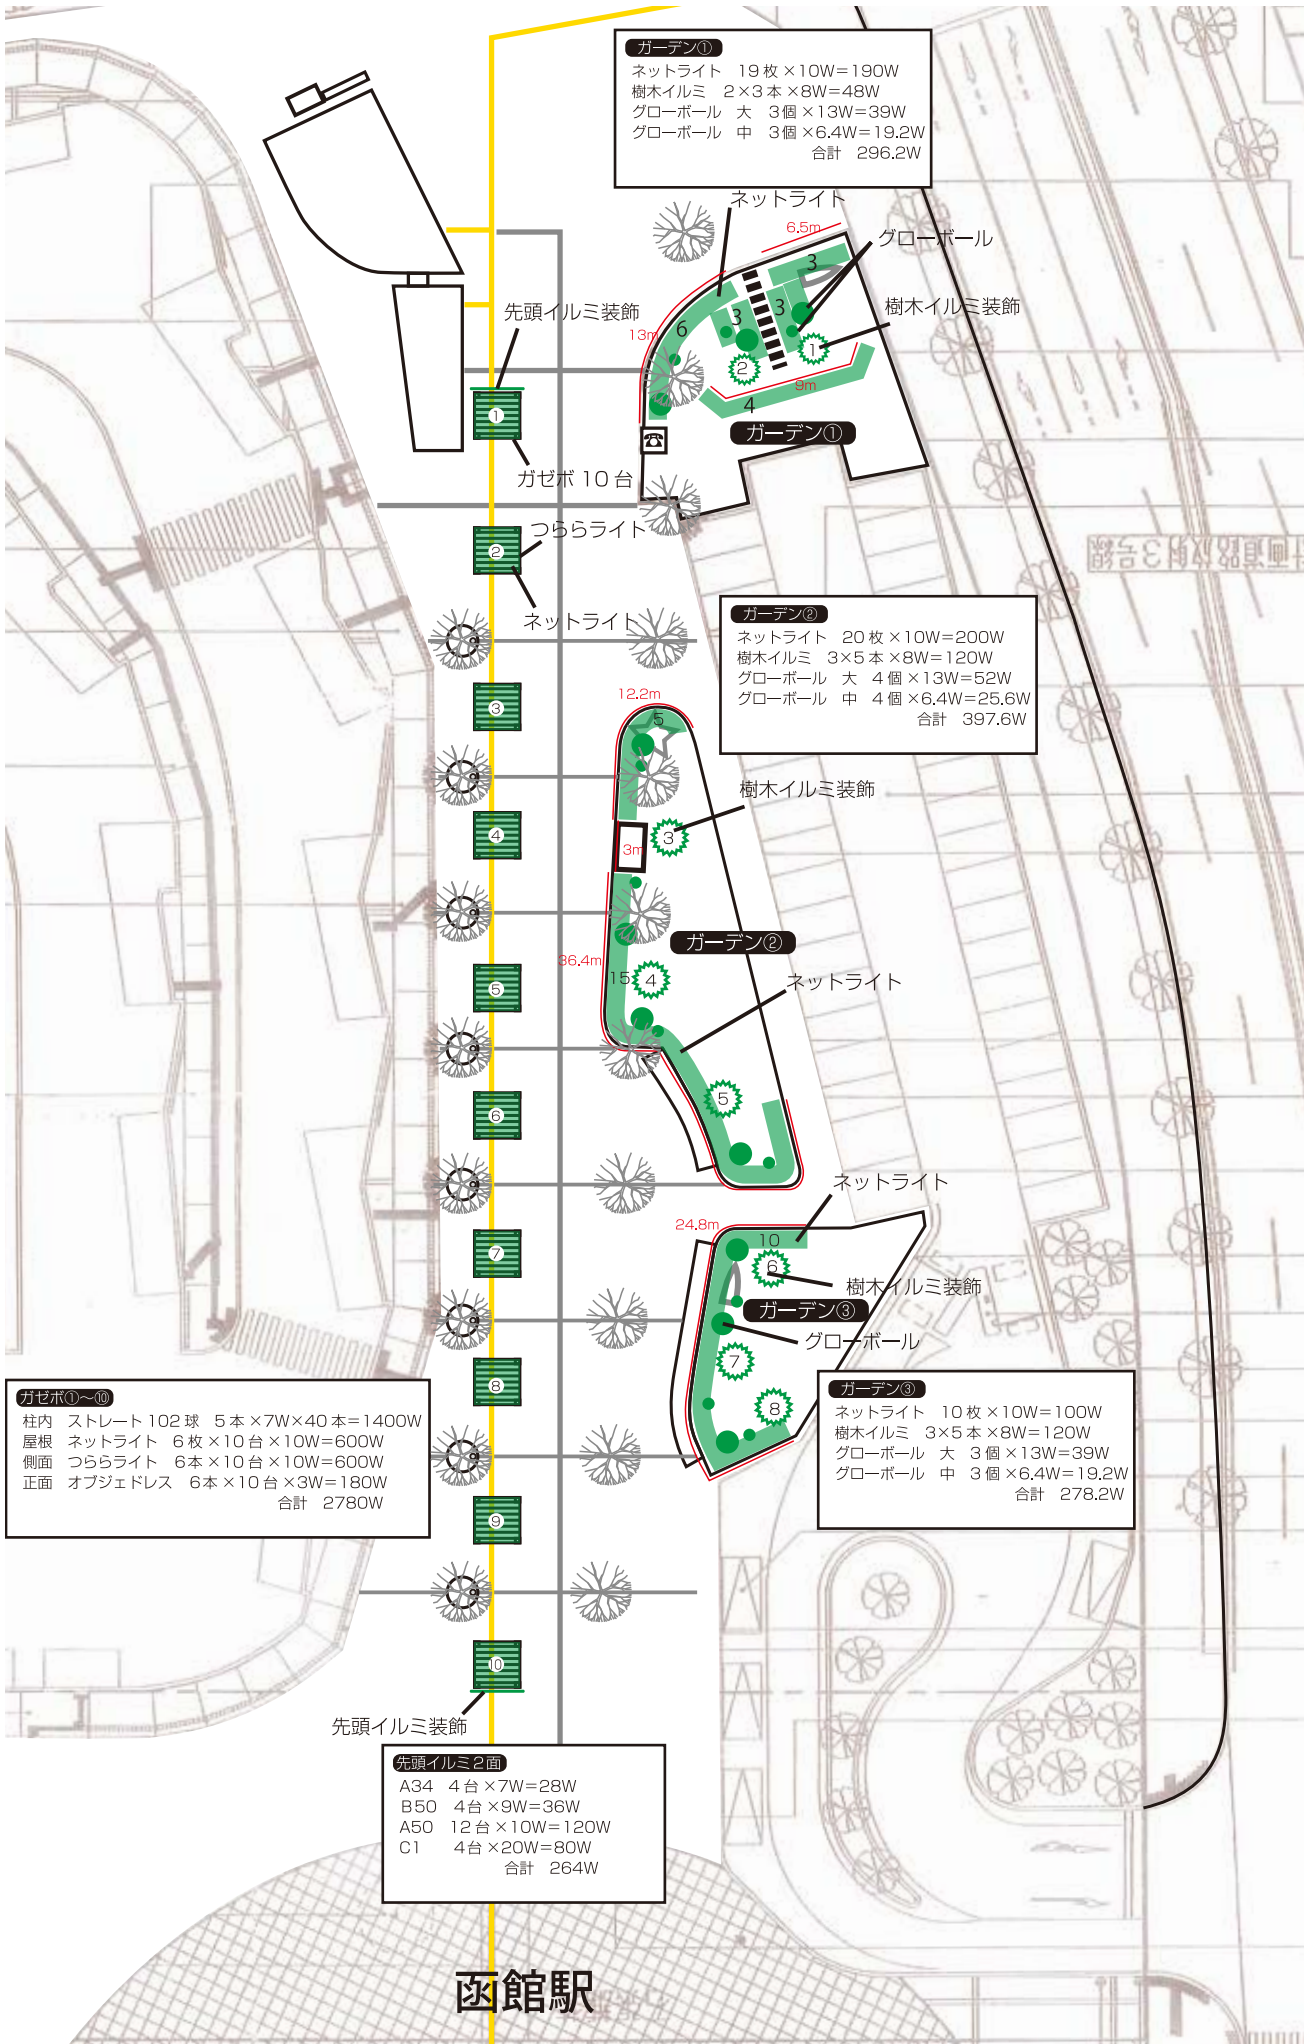

**ガーデン①**  
 ネットライト 19枚×10W=190W  
 樹木イルミ 2×3本×8W=48W  
 グローボール 大 3個×13W=39W  
 グローボール 中 3個×6.4W=19.2W  
 合計 296.2W

**ガーデン②**  
 ネットライト 20枚×10W=200W  
 樹木イルミ 3×5本×8W=120W  
 グローボール 大 4個×13W=52W  
 グローボール 中 4個×6.4W=25.6W  
 合計 397.6W

**ガーデン③**  
 ネットライト 10枚×10W=100W  
 樹木イルミ 3×5本×8W=120W  
 グローボール 大 3個×13W=39W  
 グローボール 中 3個×6.4W=19.2W  
 合計 278.2W

**ガゼボ①～⑩**  
 柱内 ストレート 102球 5本×7W×40本=1400W  
 屋根 ネットライト 6枚×10台×10W=600W  
 側面 つららライト 6本×10台×10W=600W  
 正面 オブジェドレス 6本×10台×3W=180W  
 合計 2780W

**先頭イルミ2面**  
 A34 4台×7W=28W  
 B50 4台×9W=36W  
 A50 12台×10W=120W  
 C1 4台×20W=80W  
 合計 264W

函館駅

# 駅前広場イルミネーション設置 装飾品図

