


公用

登記年月日：平成29年7月24日

令和8年4月20日
函館地方務局
これは図面に記録されている内容を証明した書面である。

登記官

加藤繁之

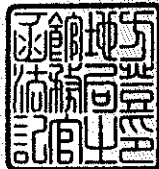

地図番号	境界線の種類及び境界線の記号又は点名			
	種類	コンクリート	金属	木杭
L ¹ 52-3 Z ¹ 12-1	既設 新設		K460494, K460495, SR51	SR48-A, SR56-C, SR60 SR61, SR62
与点の種類	①. 公共基準点 ②. 図根点 ③. 登記基準点 ④. 二.			

与点の成果

点名	X	Y	摘要
2級基準点 H19-2008	-243998.236	45148.751	金属
2級基準点 H19-2009	-243478.600	45666.530	"
3級基準点 H19-3026	-243668.991	45179.682	"
3級基準点 H19-3027	-243664.047	45473.406	"
4級基準点 T110	-243828.526	45384.620	木杭
4級基準点 T111	-243794.349	45414.280	金属
4級基準点 T112	-243747.174	45434.660	"


世界測地系による

座標求積表

地番	(a) 67-2			
測点	Xn	Yn	(Xn+1 - Xn-1) Yn	距離
SR50	-243783.647	45375.446	137941.355840	27.157
SR51	-243790.541	45349.179	-1380565.056297	53.011
K460498	-243814.090	45396.672	-848418.403008	5.755
SR61	-243809.230	45399.754	491724.735574	6.179
SR62	-243803.259	45398.163	710435.852787	18.463
SR63	-243793.581	45382.440	890040.413280	12.149
		倍面積	1158.898176	
		面積	579.4490880	
		地積	579.44 m ²	

地番	(b) 67-37			
測点	Xn	Yn	(Xn+1 - Xn-1) Yn	距離
SR48	-243774.403	45413.241	106403.223663	25.510
SR49	-243780.293	45388.420	-514432.352280	6.778
SR59	-243785.737	45392.458	-706715.178602	18.599
SR60	-243795.862	45408.059	140810.390959	15.180
SR56-C	-243782.636	45415.510	974571.429090	8.540
		倍面積	637.512830	
		面積	318.7564150	
		地積	318.75 m ²	

地番	67-2 67-37 67-39	土地地積所測量図
土地の所在	函館市日吉町四丁目	

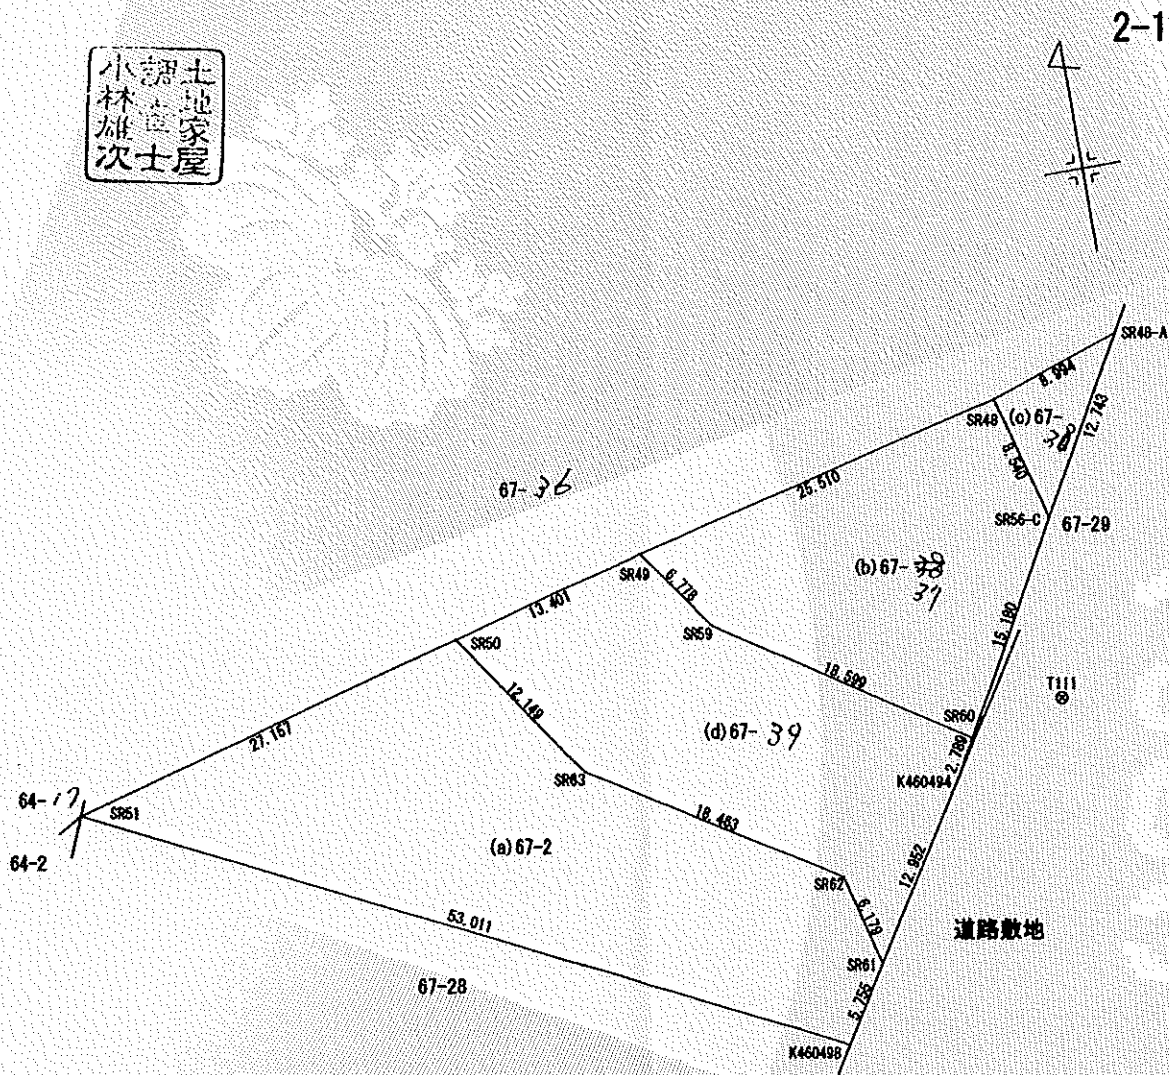

官公署証明番号	平成 年 月 日
作製者	土地家屋調査士 函館市東川町22番12号 小林 雄次 (平成 22 年 2 月 9 日作製)

申請人	函館市長 工藤 壽樹	縮尺	1/500
-----	------------	----	-------

登記年月日：平成29年7月24日

これは図面に記録されている内容を証明した書面である。

令和8年4月20日
函館地方事務局

登記官

加藤繁之



地図番号	境界線の種類及び境界線の記号又は点名			
	種類	コンクリート		
L ¹ 52-3 Z ¹ 12-1	既設			
	新設			
与点の種類	①. 公共基準点	□. 図根点	ハ. 登記基準点	ニ.



地番	67-2 67-32 67-33	土地 地積 所測 在量 図
土地の所在	函館市日吉町四丁目	

2-2

土地家屋
調査士
小林雄次

土地家屋
調査士
小林雄次

座標求積表

地番	(c)67-33			
測点	Xn	Yn	(Xn+1 - Xn-1)Yn	距離
SR48-A	-243771.534	45421.765	373957.391245	8.994
SR48	-243774.403	45413.241	-504177.801582	8.540
SR56-C	-243782.636	45415.510	130297.098190	12.743
		倍面積	76.687853	
		面積	38.3439265	
		地積	38.34	m ²

地番	(d)67-33			
測点	Xn	Yn	(Xn+1 - Xn-1)Yn	距離
SR49	-243780.293	45388.420	94861.797800	13.401
SR50	-243783.647	45375.446	-602948.926448	12.149
SR63	-243793.581	45382.440	-890040.413280	18.463
SR62	-243803.259	45398.163	-710435.852787	6.179
SR61	-243809.230	45399.754	225500.578118	12.952
K460494	-243798.292	45406.690	606996.631920	2.789
SR60	-243795.862	45408.059	570098.180745	18.599
SR59	-243785.737	45392.458	706715.178602	6.778
		倍面積	747.174670	
		面積	373.5873350	
		地積	373.58	m ²

合計 1310.1367645

官公署証明番号	平成 年 月 日
作製者	函館市東川町22番12号 土地家屋調査士小林雄次 (平成 22 年 2 月 9日作製)


申請人	函館市長 工藤 壽樹	縮尺	1
-----	------------	----	---

登記年月日： 令和7年1月30日

これは図面に記録されている内容を証明した書面である。
令和8年4月20日 函館地方事務局


登記官

加藤繁之

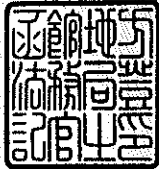

地図番号	境界標の種類及び筆界点の記号又は点名				
	種類	コンクリート標	金属標	金属板	木杭
	既設	SR48, SR49, SR50, SR59, SR60, SR62, SR63	SR61	R49-1, SR48-A	
与点の種類	新設	45R1~45R5	5R1, 5R2, 45L1~45L4	K460323, K460499, SR56-C	K460494
		①. 公共基準点	口. 図根点	ハ. 登記基準点	

地番	67-29, 67-40, 67-41, 67-42	地積測量図
土地の所在	函館市日吉町四丁目	

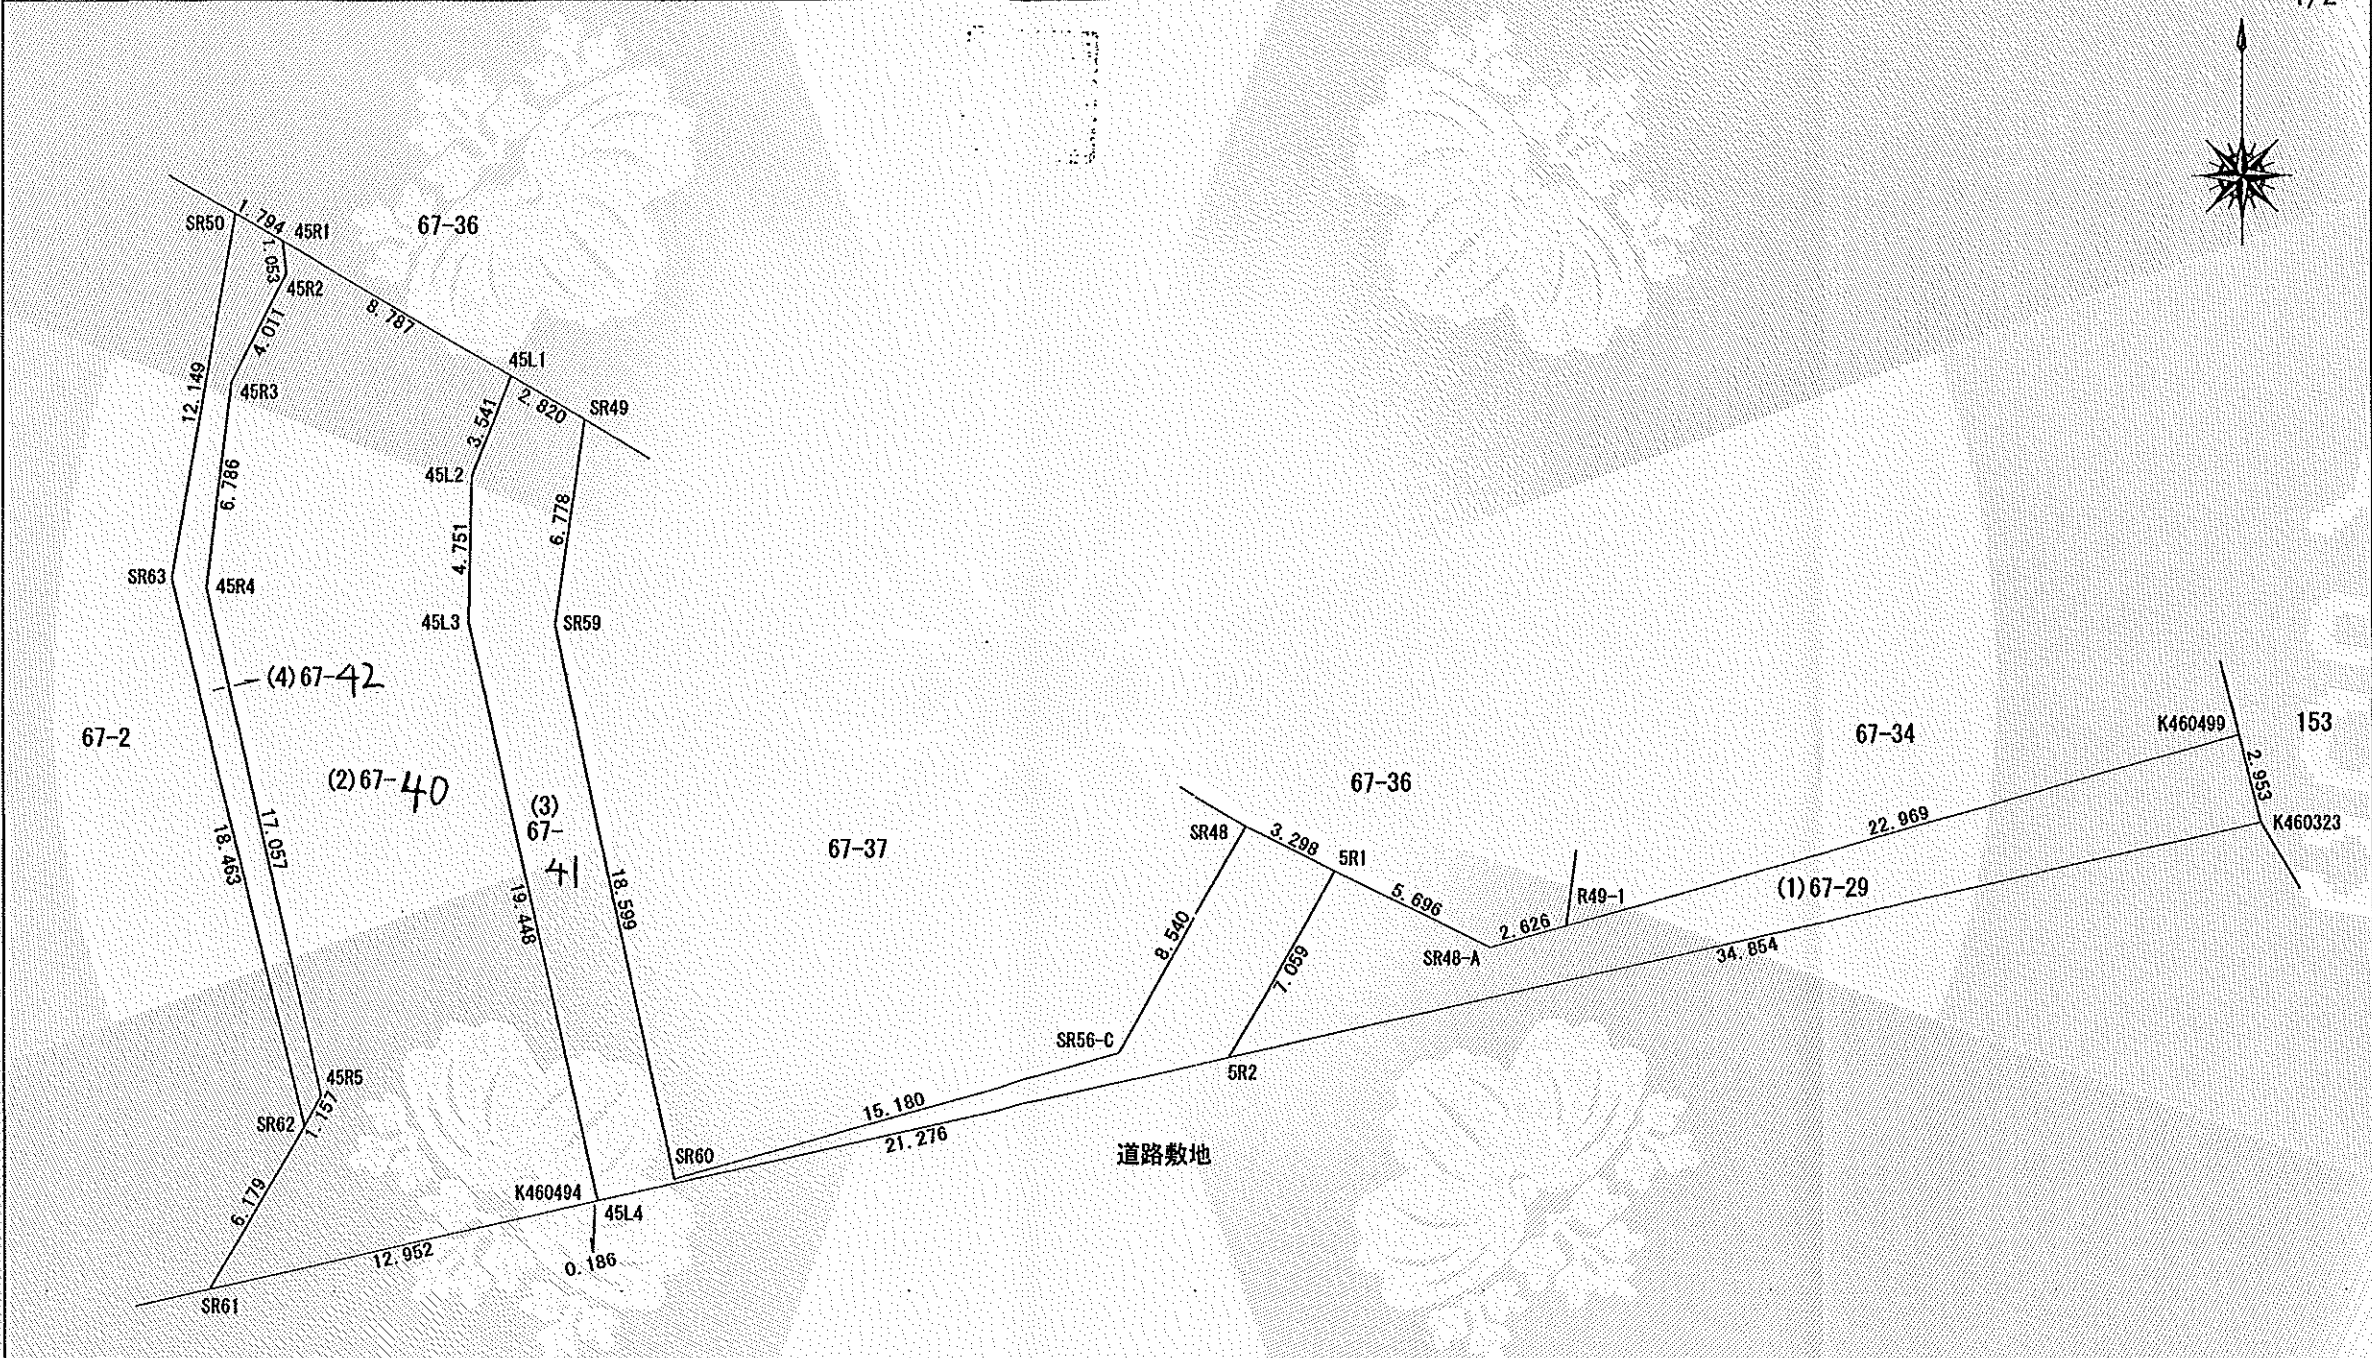

測量年月日 (令和 6 年 10 月 14 日)		官公署証明番号 令和 年 月 日	
作成者	函館市大縄町15番21号 土地家屋調査士 薄田 翔平		申請人 函館市長 大泉 潤
(令和 6 年 11 月 11 日 作成)		縮尺 1/500	

(函館土地家屋調査士会 用紙)

登記年月日：令和7年1月30日

これは図面に記録されている内容を証明した書面である。

函館地方方法務局

登記官

加藤繁之



地図番号	境界線の種類及び境界点の記号又は点名			
Z3-12-1	種類			
	既設			
	新設			
与点の種類	㊦ 公共基準点	口 図根点	ハ 登記基準点	

与点の成果 ㊦ 世界測地系座標 11系

点名	X座標	Y座標	摘要
2級基準点 H19-2008	-243998.236	45148.751	金属標
3級基準点 H19-3026	-243668.991	45179.682	金属標
4級基準点 T158	-243835.788	45502.109	金属鉄

座標求積表

地番	(1) 67-29			
測点	Xn	Yn	(Xn+1 - Xn-1)Yn	距離
K460499	-243749.234	45434.328	840671.370984	2.953
K460323	-243750.743	45436.866	-1405680.323442	34.854
5R2	-243780.171	45418.190	-1026814.439520	7.059
5R1	-243773.351	45416.367	392261.161779	5.696
SR48-A	-243771.534	45421.765	186456.345325	2.626
R49-1	-243769.246	45423.054	1012934.104200	22.969
		倍面積	-171.780674	
		面積	85.8903370	
		地積	85.89	m ²

地番	(2) 67-40			
測点	Xn	Yn	(Xn+1 - Xn-1)Yn	距離
45L1	-243780.999	45385.690	-47382.660360	3.541
45L2	-243784.242	45387.112	-303185.908160	4.751
45L3	-243787.679	45390.392	-630608.716056	19.448
45L4	-243798.135	45406.790	-481902.262270	0.186
K460494	-243798.292	45406.690	-503787.225550	12.952
SR61	-243809.230	45399.754	-225500.578118	6.179
SR62	-243803.259	45398.163	321827.577507	1.157
45R5	-243802.141	45397.865	465645.901305	17.057
45R4	-243793.002	45383.463	657243.311166	6.786
45R3	-243787.659	45379.280	415038.894880	4.011
45R2	-243783.856	45378.005	202431.280305	1.053
45R1	-243783.198	45377.183	129642.611831	8.787
		倍面積	-537.773520	
		面積	268.8867600	
		地積	268.88	m ²

地番	67-29, 67-40 67-41, 67-42	地積測量図
土地の所在	函館市日吉町四丁目	

2/2

地番	(3) 67-41			
測点	Xn	Yn	(Xn+1 - Xn-1)Yn	距離
5R1	-243773.351	45416.367	-261961.604856	7.059
5R2	-243780.171	45418.190	-1125644.420960	21.276
45L4	-243798.135	45406.790	-340914.179320	19.448
45L3	-243787.679	45390.392	630608.716056	4.751
45L2	-243784.242	45387.112	303185.908160	3.541
45L1	-243780.999	45385.690	179228.089810	2.820
SR49	-243780.293	45388.420	-215050.333960	6.778
SR59	-243785.737	45392.458	-706715.178602	18.599
SR60	-243795.862	45408.059	140810.390959	15.180
SR56-C	-243782.636	45415.510	974571.429090	8.540
SR48	-243774.403	45413.241	421661.942685	3.298
		倍面積	-219.240938	
		面積	109.6204690	
		地積	109.62	m ²

地番	(4) 67-42			
測点	Xn	Yn	(Xn+1 - Xn-1)Yn	距離
45R1	-243783.198	45377.183	-9483.831247	1.053
45R2	-243783.856	45378.005	-202431.280305	4.011
45R3	-243787.659	45379.280	-415038.894880	6.786
45R4	-243793.002	45383.463	-657243.311166	17.057
45R5	-243802.141	45397.865	-465645.901305	1.157
SR62	-243803.259	45398.163	388608.275280	18.463
SR63	-243793.581	45382.440	890040.413280	12.149
SR50	-243783.647	45375.446	471133.255818	1.794
		倍面積	-61.274525	
		面積	30.6372625	
		地積	30.63	m ²

合計 495.0348285

測量年月日（令和6年10月14日）

官公署証明番号	令和 年 月 日
作成者	函館市大縄町15番21号 土地家屋調査士 薄田 翔平 (令和6年11月11日作成)

申請人	函館市長 大泉 潤	縮尺	
-----	-----------	----	--

(函館土地家屋調査士会用紙)