
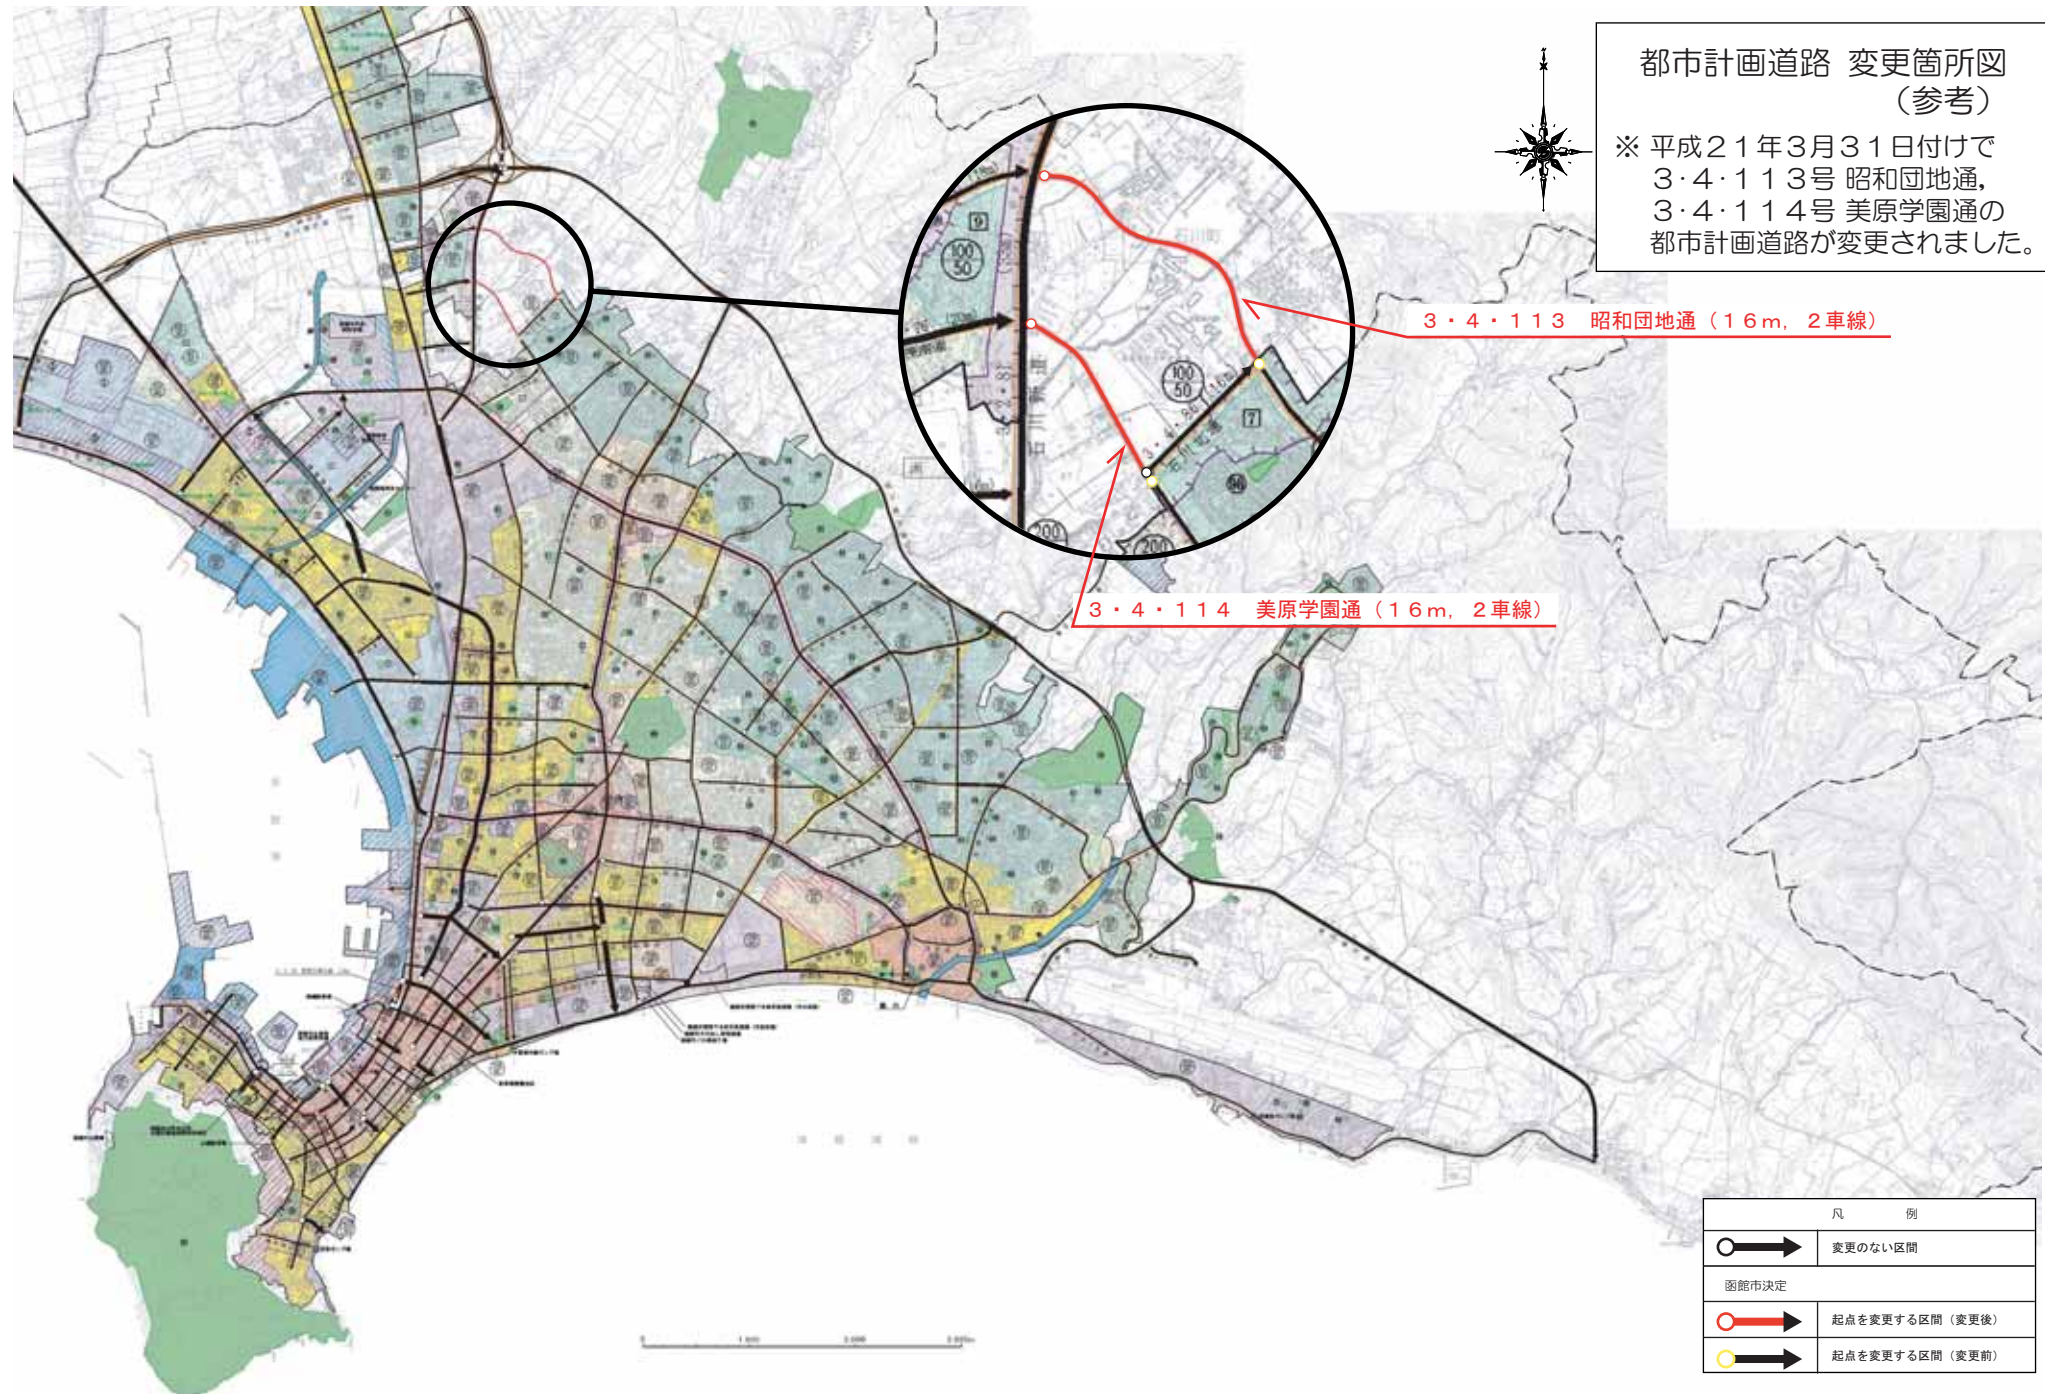


都市計画道路 変更箇所図
(参考)

※平成21年3月31日付で
3・4・113号 昭和団地通、
3・4・114号 美原学園通の
都市計画道路が変更されました。

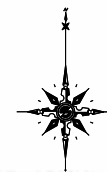

3・4・113 昭和団地通 (16m, 2車線)

3・4・114 美原学園通 (16m, 2車線)

凡 例	
	変更のない区間
図館市決定	
	起点を変更する区間 (変更後)
	起点を変更する区間 (変更前)