


平成24年度  
函館圏都市計画道路の変更

### 変更箇所図

北海道

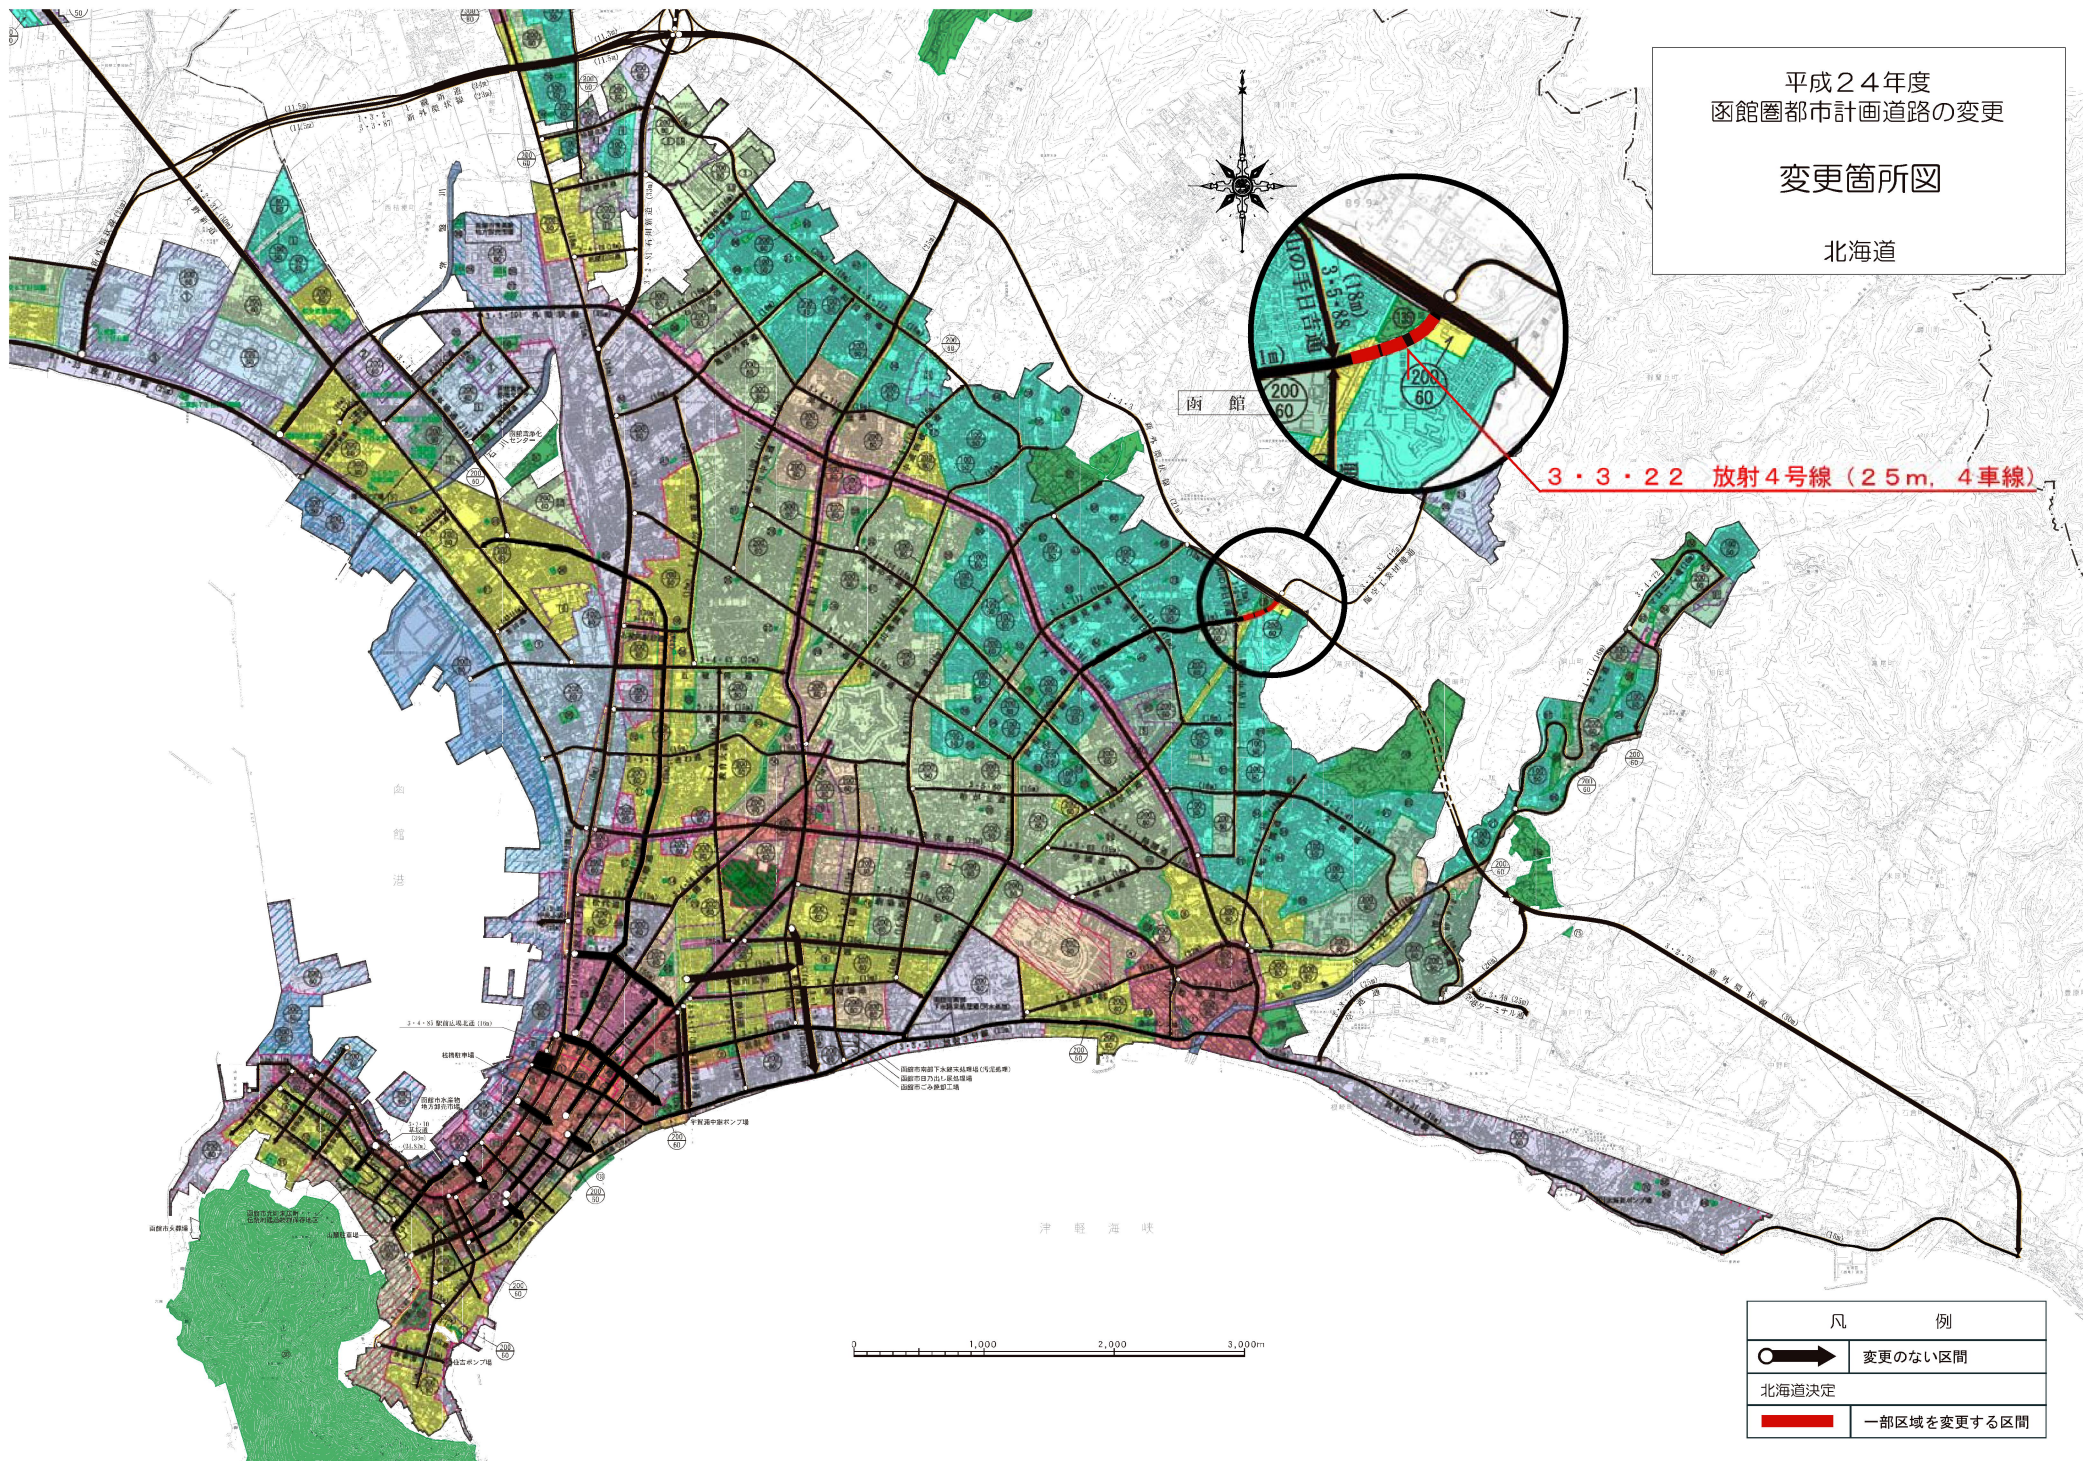

3・3・22 放射4号線 (25m, 4車線)

0 1,000 2,000 3,000m

凡 例	
	変更のない区間
	一部区域を変更する区間