
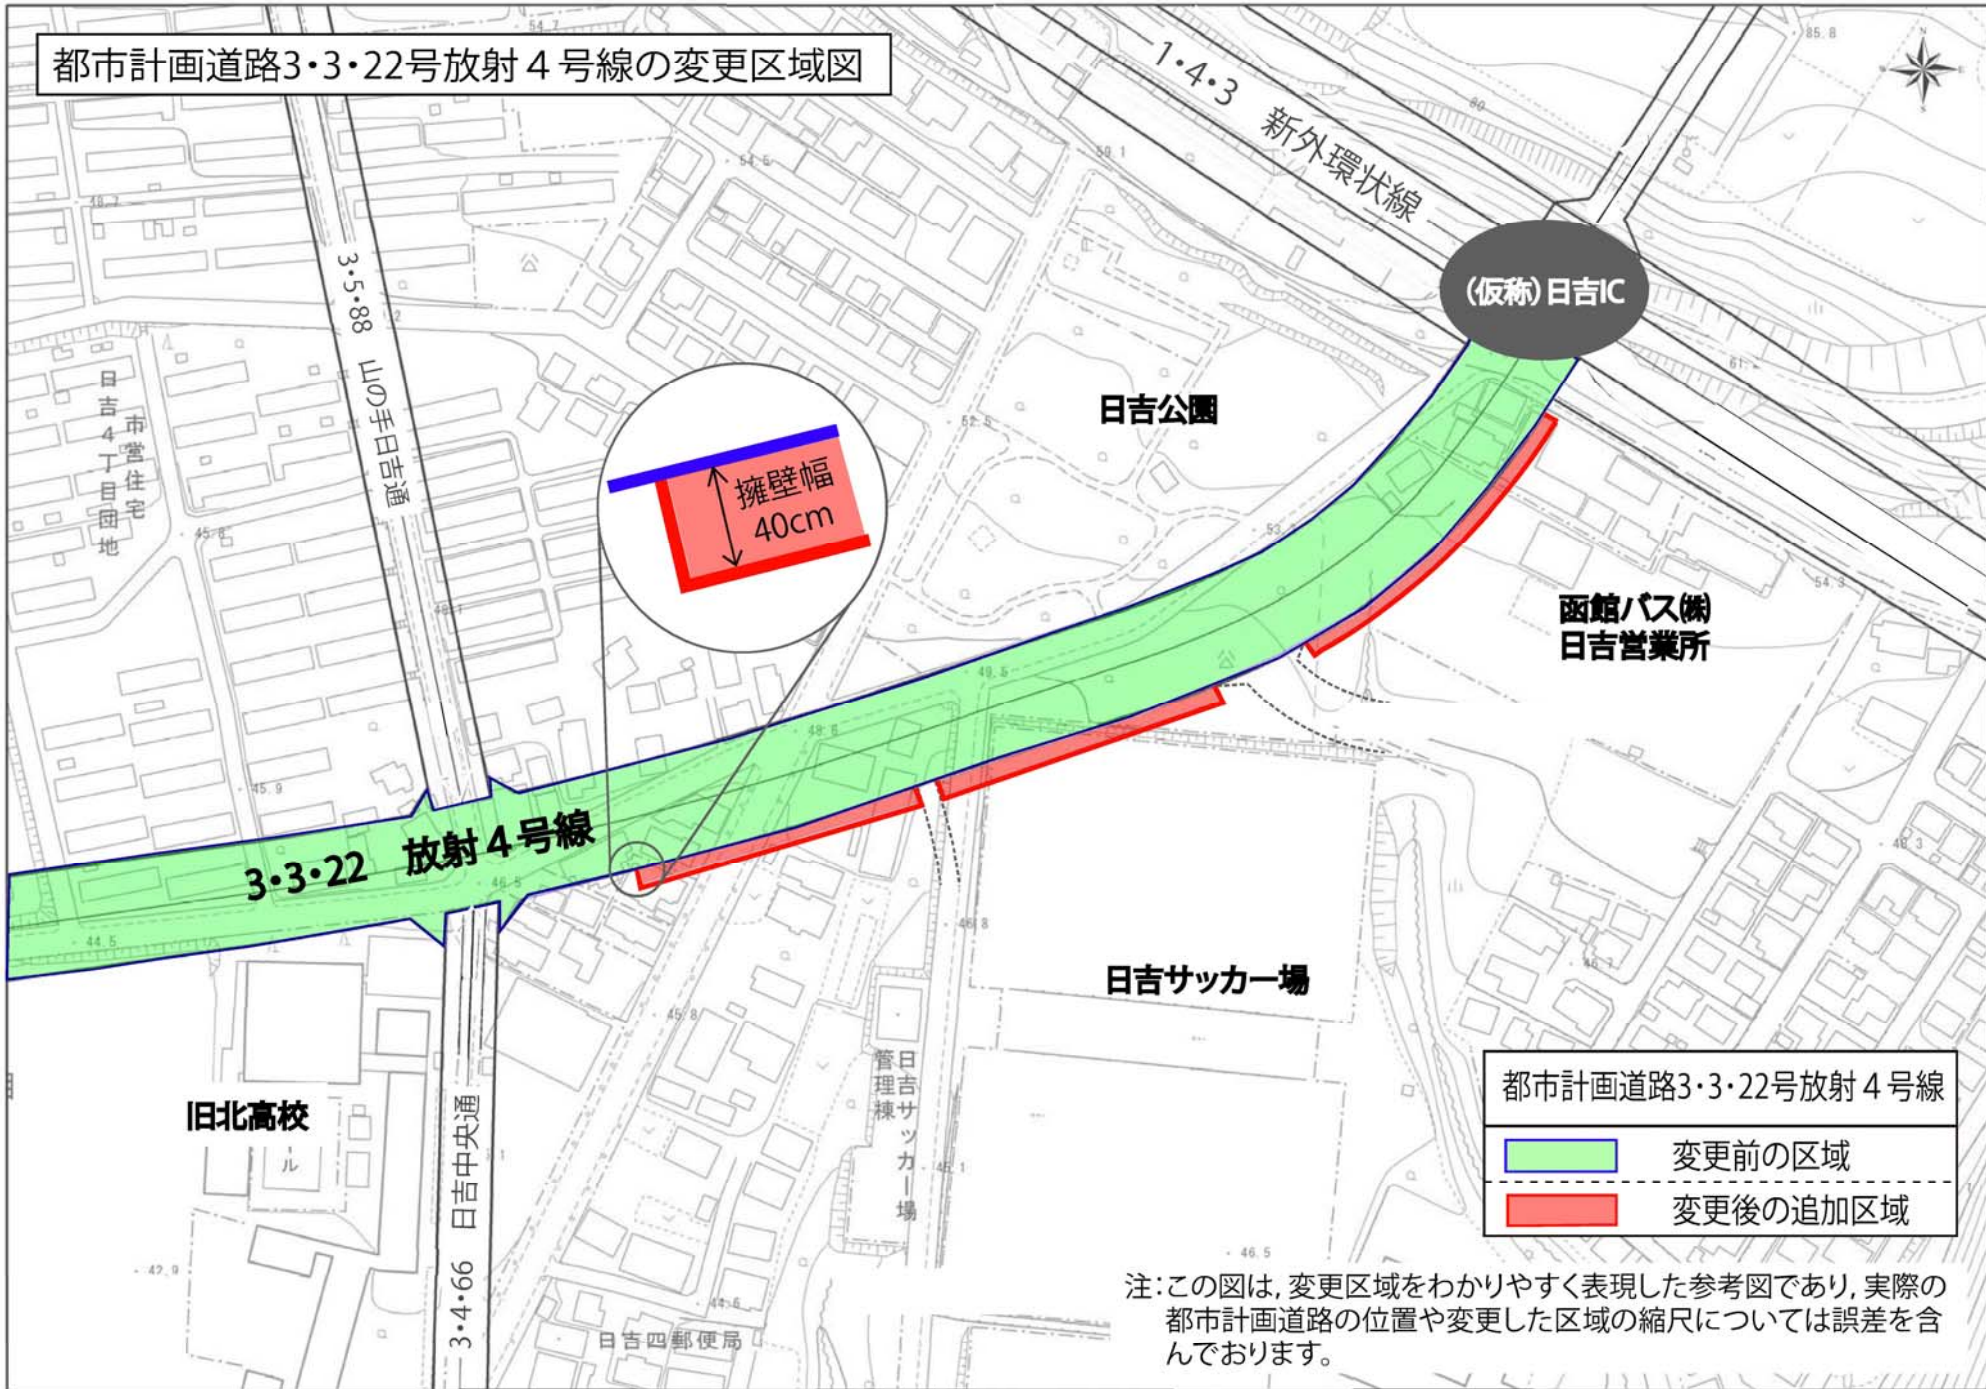



都市計画道路3・3・22号放射4号線の変更区域図

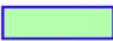

都市計画道路3・3・22号放射4号線	
	変更前の区域
	変更後の追加区域

注:この図は、変更区域をわかりやすく表現した参考図であり、実際の都市計画道路の位置や変更した区域の縮尺については誤差を含んでおります。