


都市計画道路 3・4・113 号昭和団地通の変更区域図

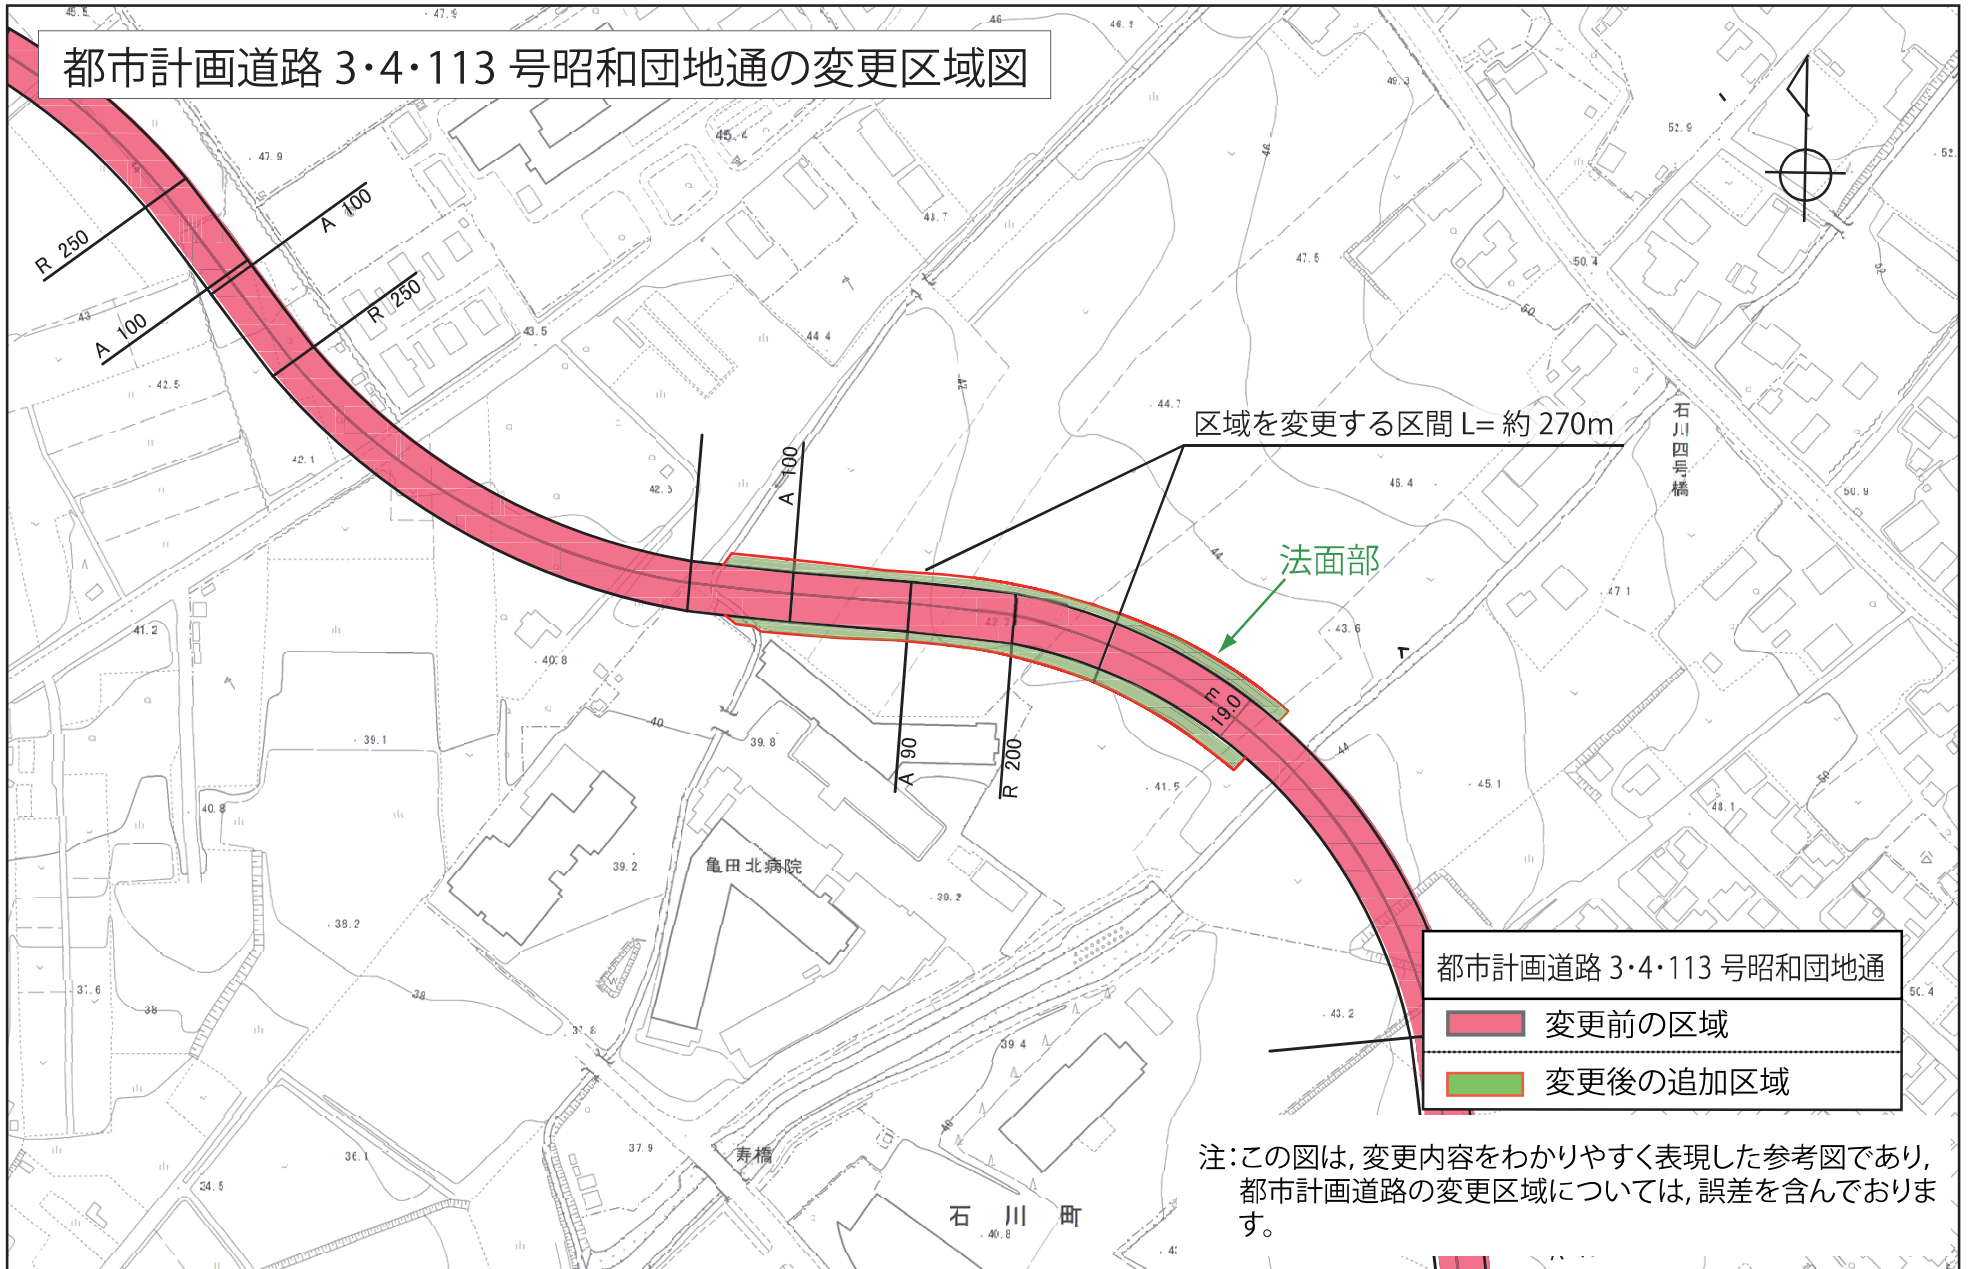

都市計画道路 3・4・113 号昭和団地通

- 変更前の区域
- 変更後の追加区域

注:この図は、変更内容をわかりやすく表現した参考図であり、都市計画道路の変更区域については、誤差を含んでおります。