


都市計画道路 3・4・110号中道四稜郭通 変更区域図

神山町

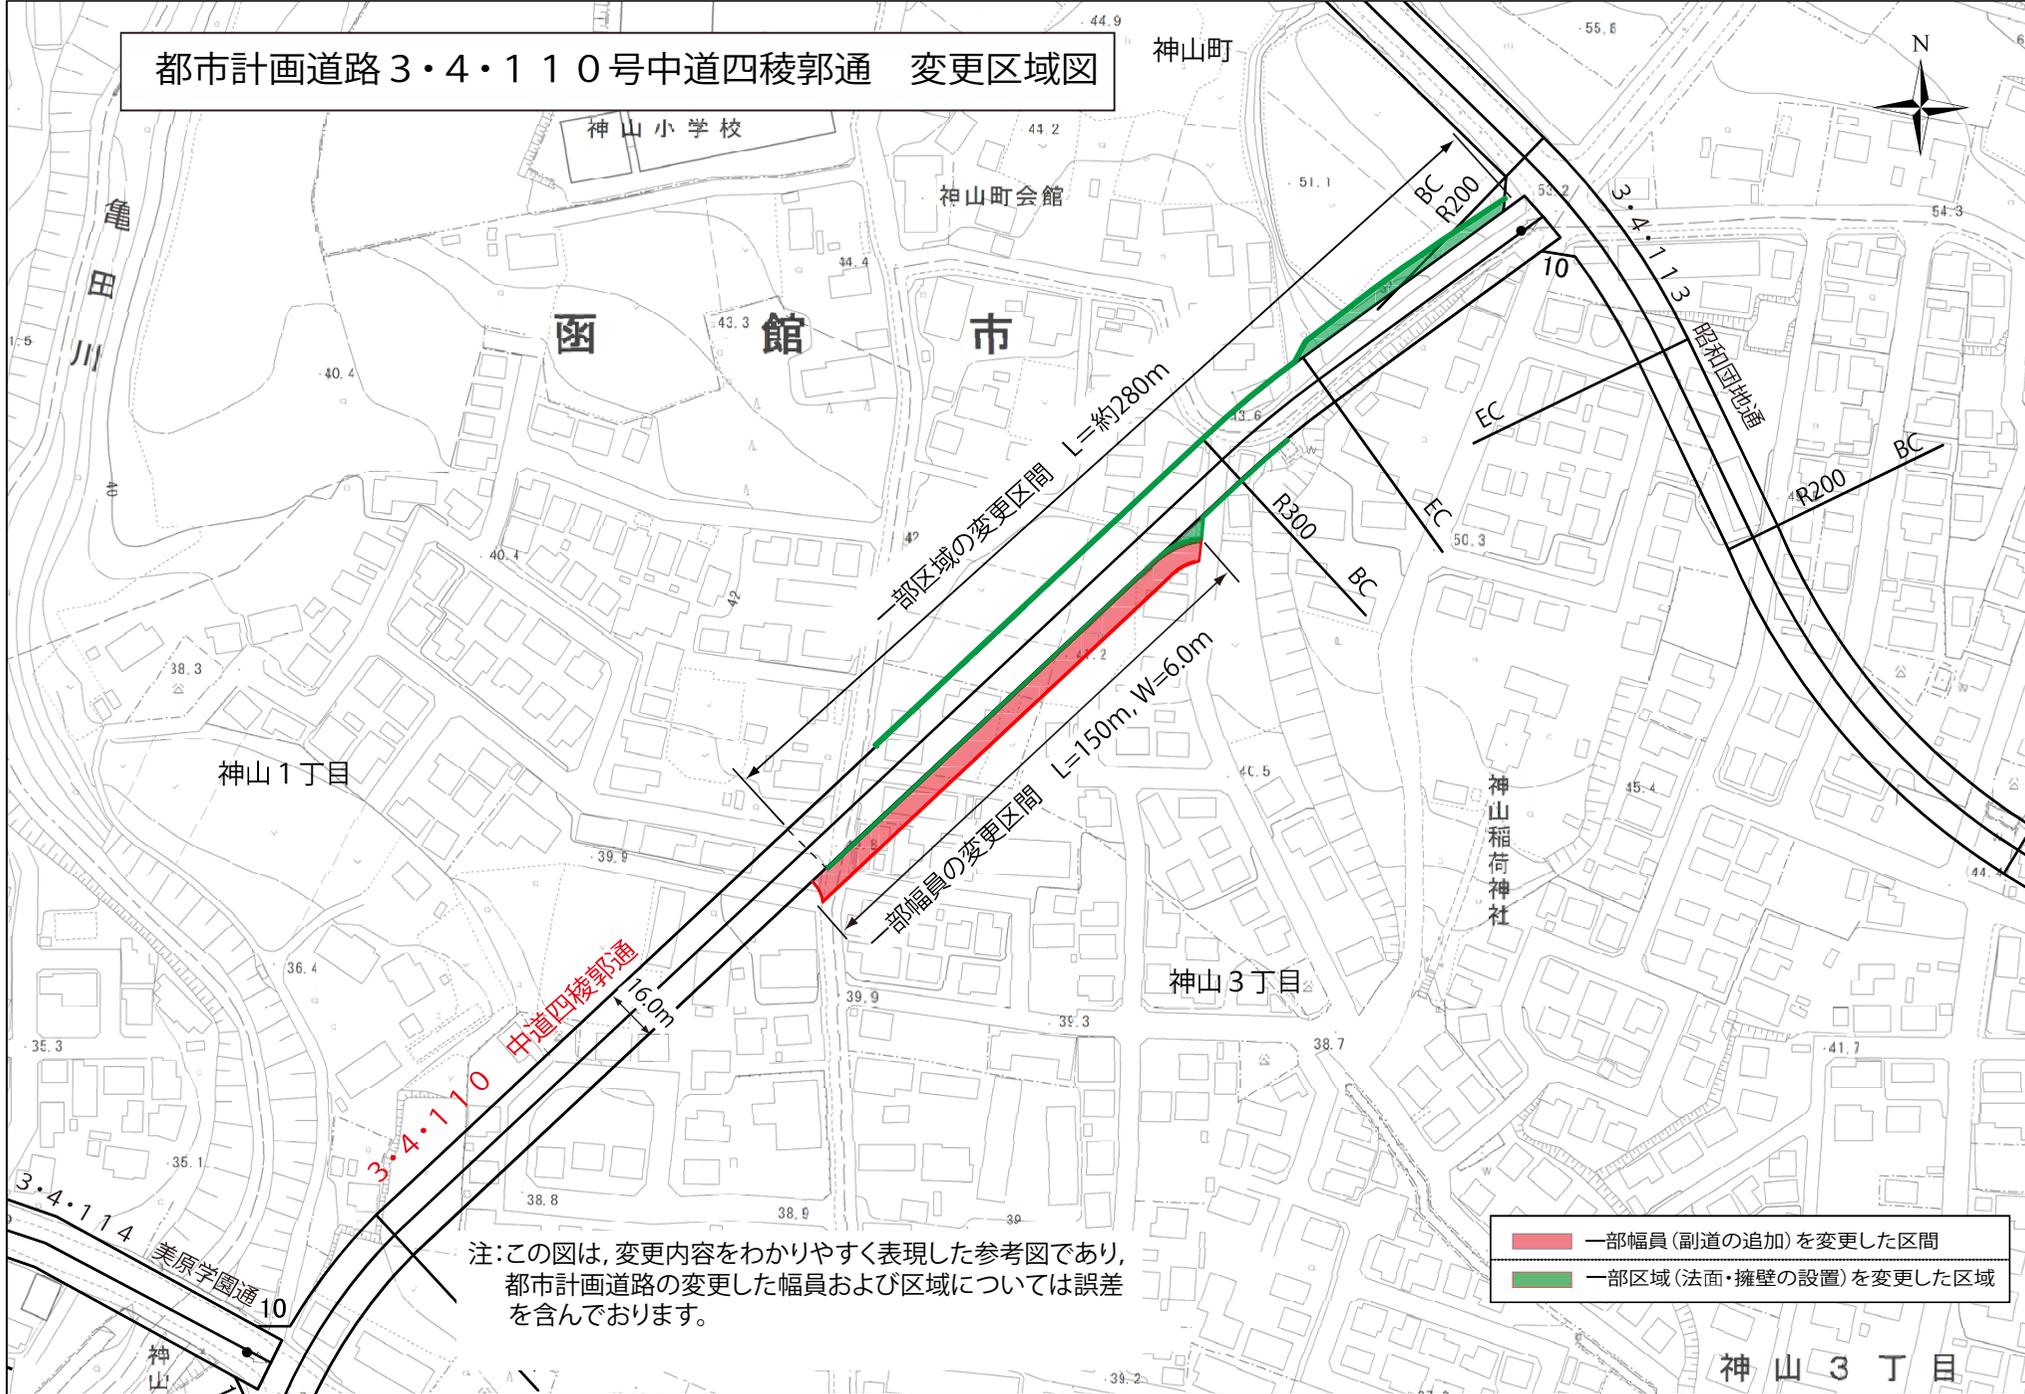

注:この図は、変更内容をわかりやすく表現した参考図であり、都市計画道路の変更した幅員および区域については誤差を含んでおります。

- 一部幅員(副道の追加)を変更した区間
- 一部区域(法面・擁壁の設置)を変更した区域

神山3丁目