


都市計画道路 3・4・47号文教通 変更区域図

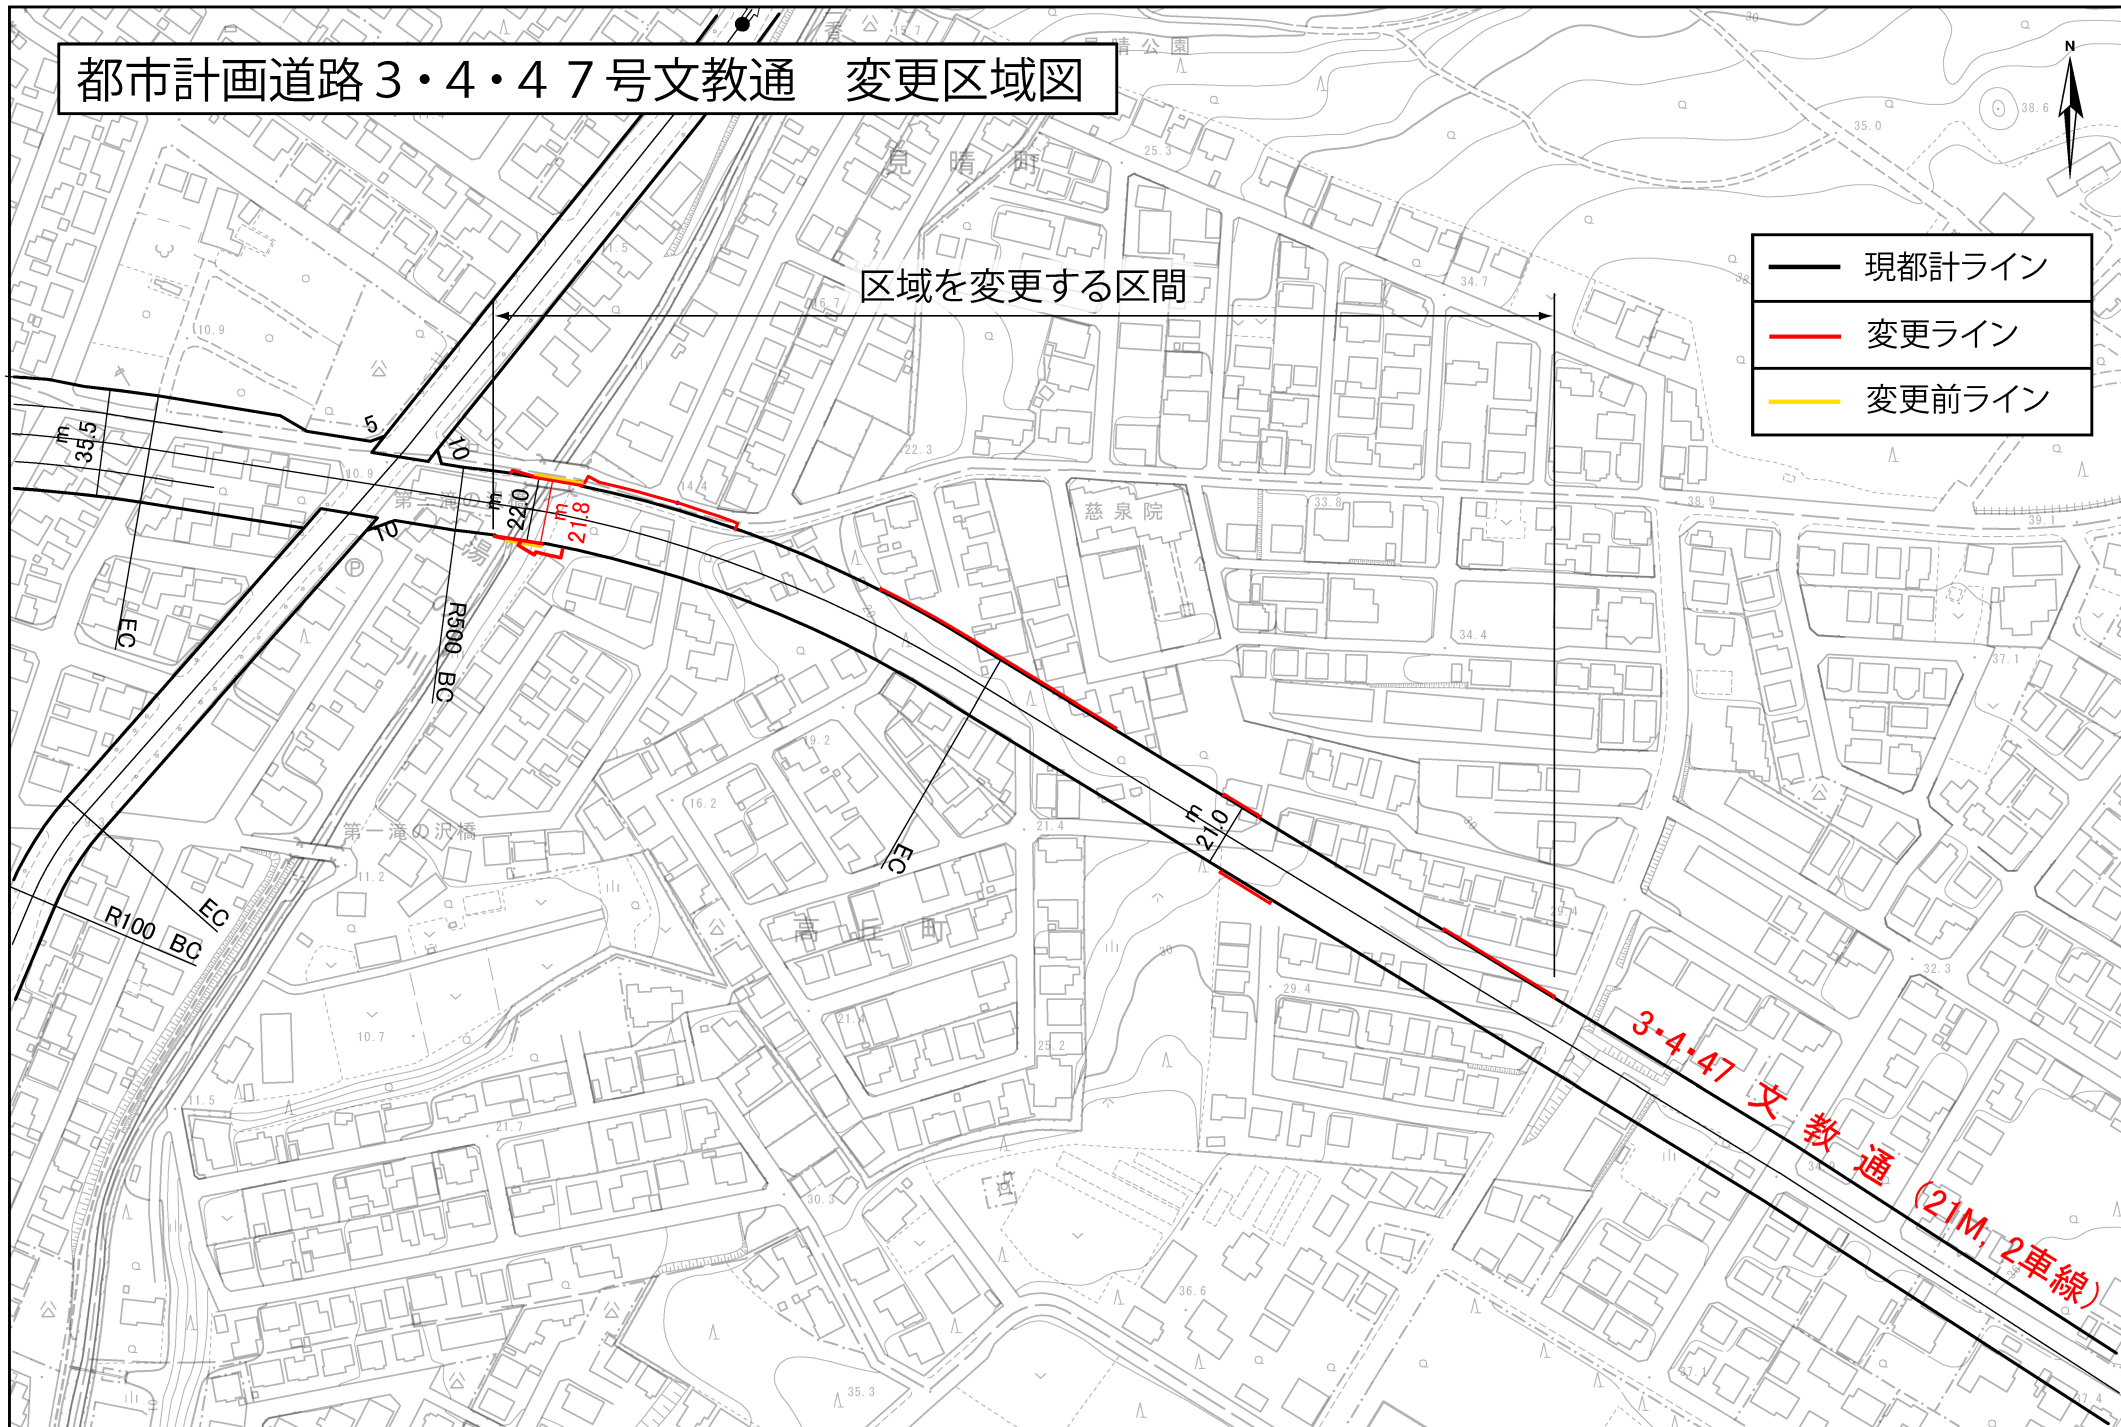

区域を変更する区間

- 現都計ライン
- 変更ライン
- 変更前ライン

3-4-47 文教通
(21M, 2車線)