


平成26年度
函館圏都市計画道路の変更

変更箇所図

北海道

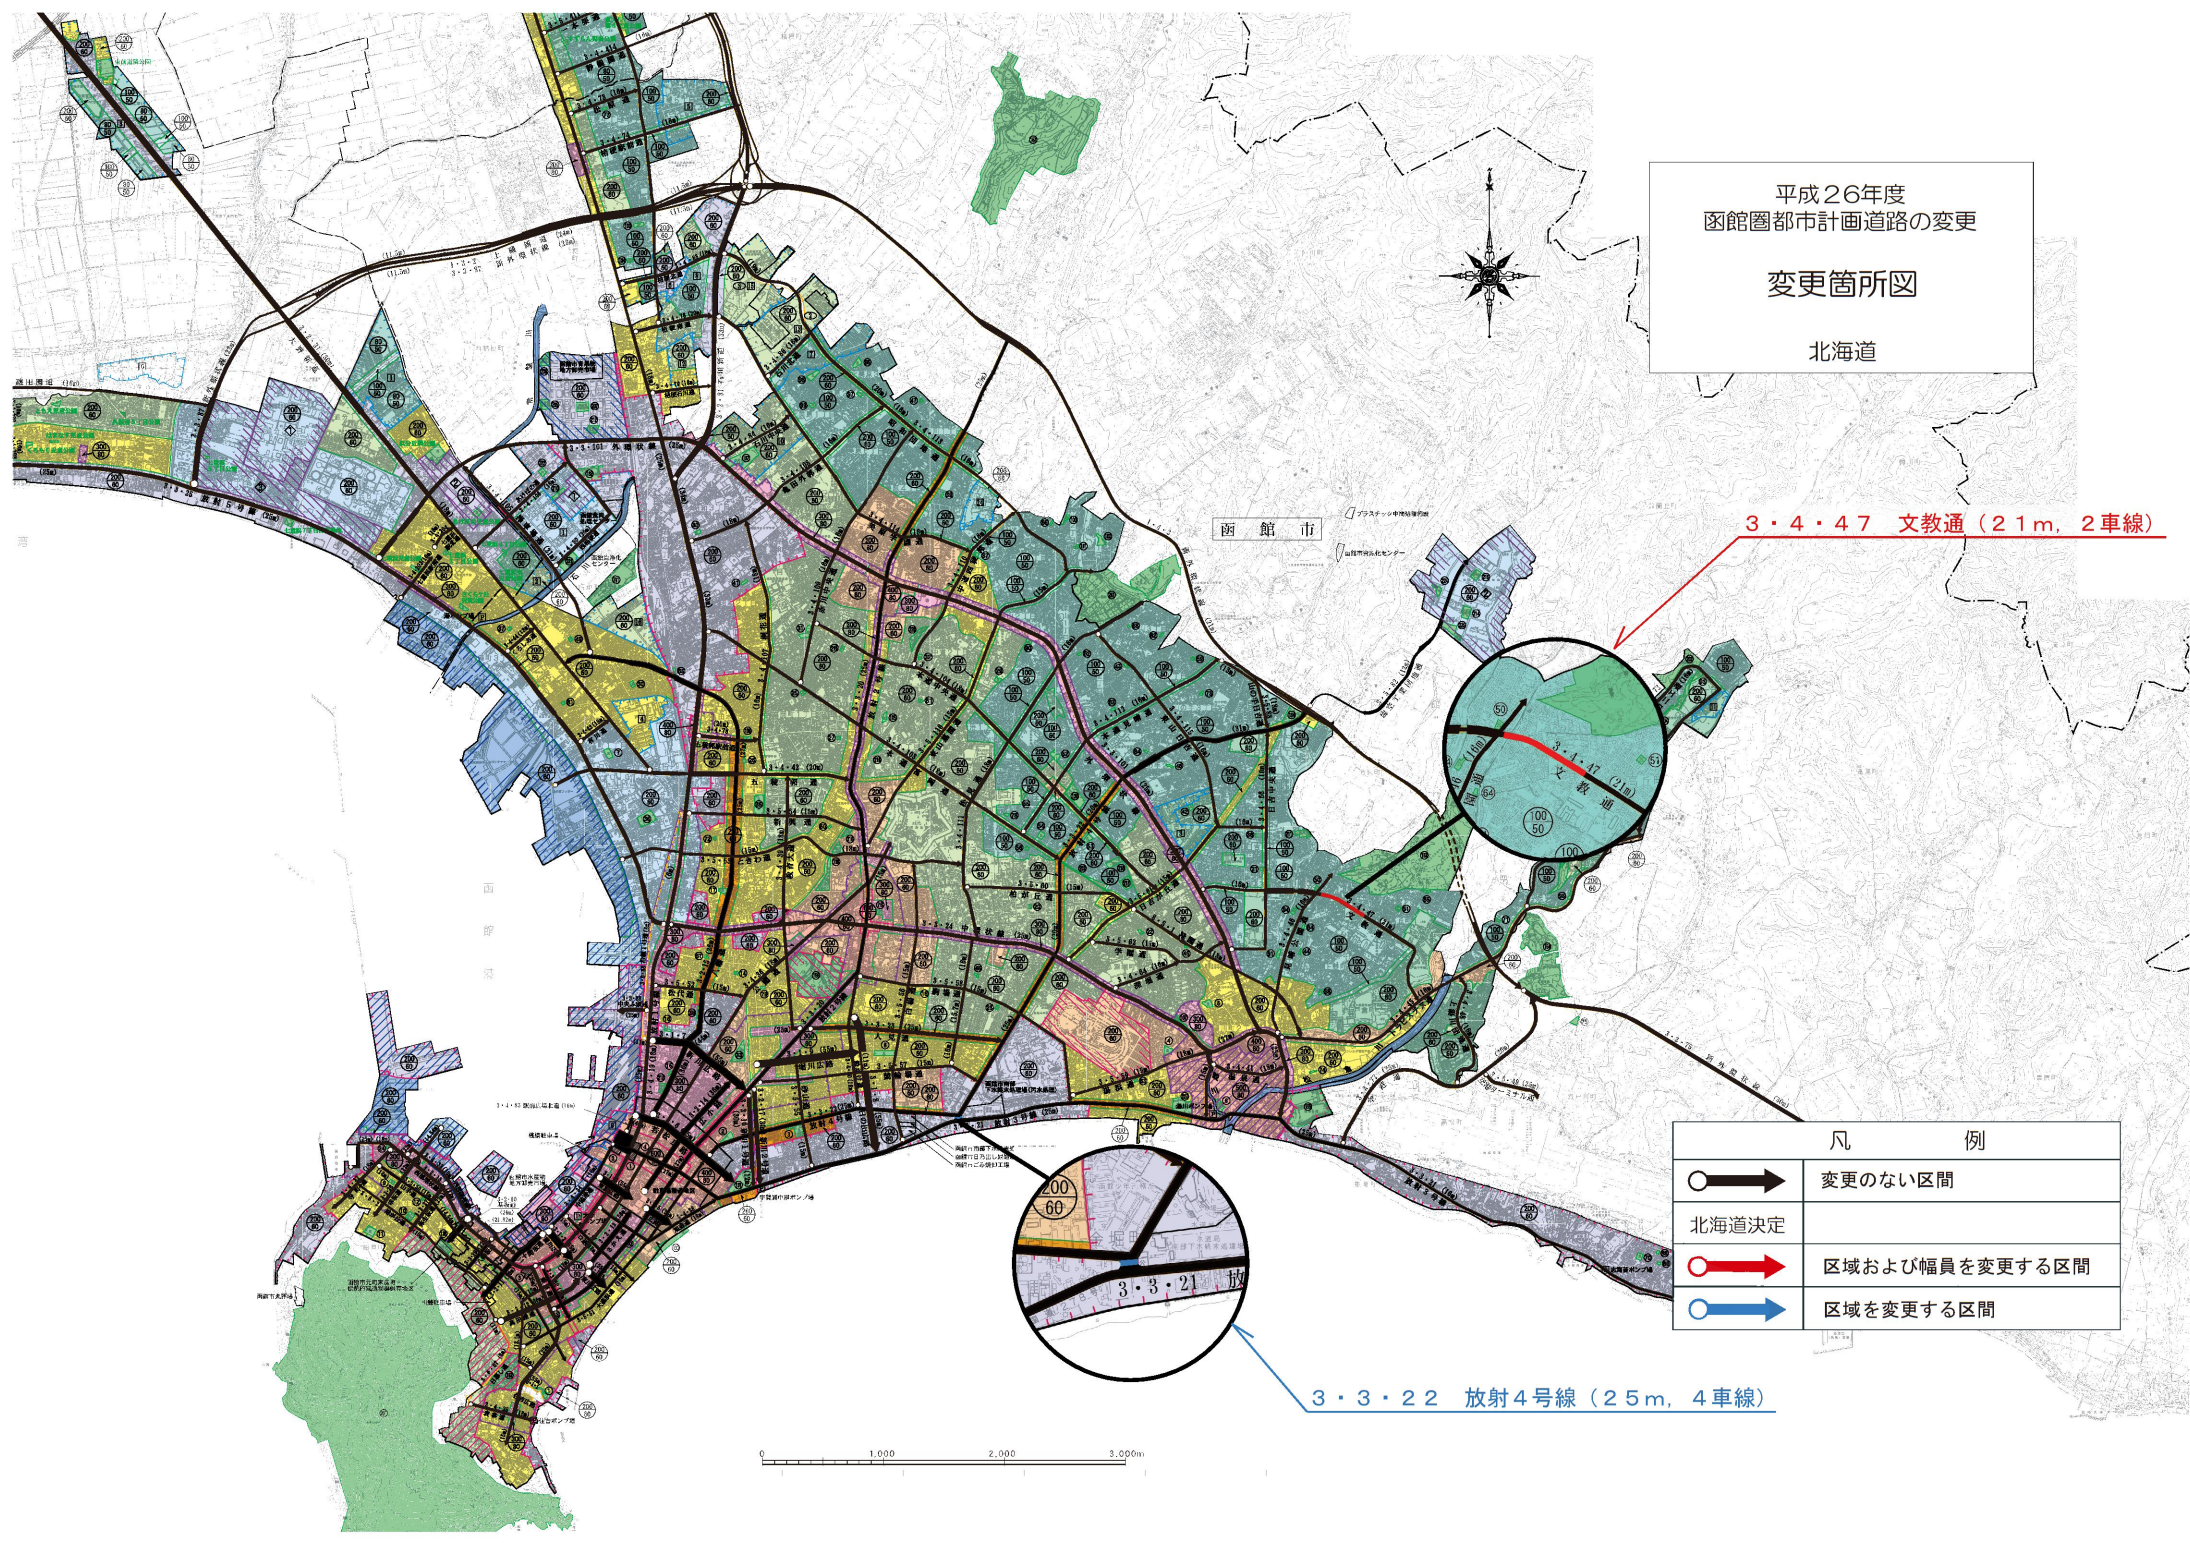

3・4・47 文教通 (21m, 2車線)

3・3・22 放射4号線 (25m, 4車線)

凡 例

○ →	変更のない区間
北海道決定	
○ →	区域および幅員を変更する区間
○ →	区域を変更する区間

