



都市計画変更計画図

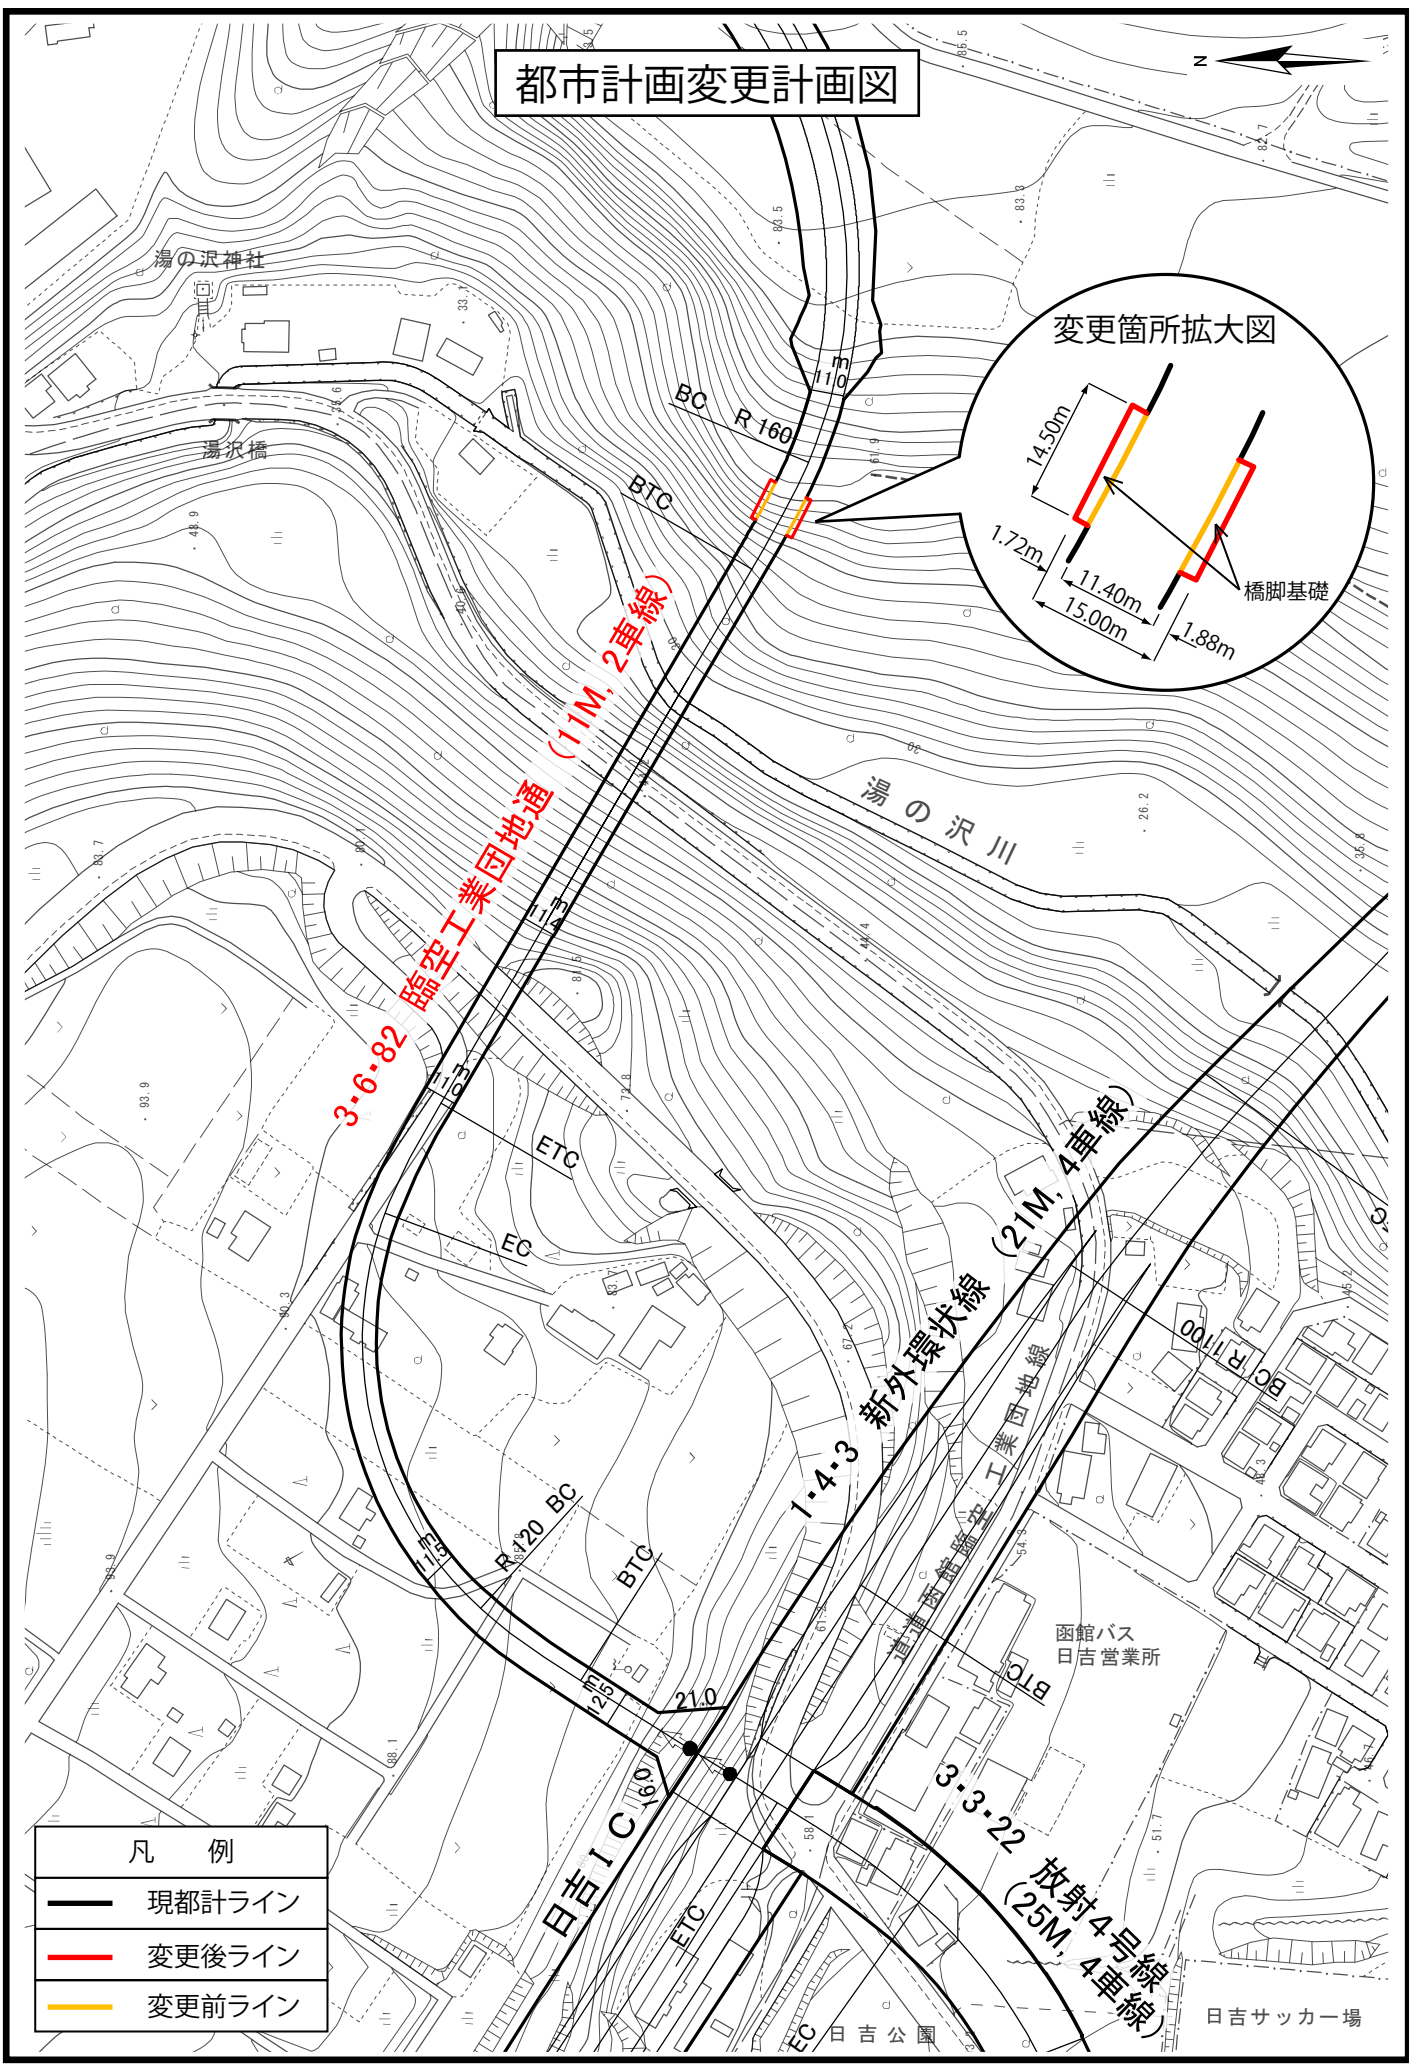

変更箇所拡大図

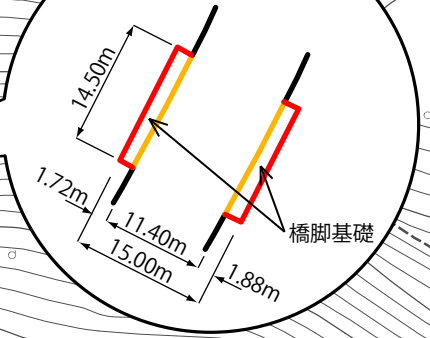

凡 例	
	現都計ライン
	変更後ライン
	変更前ライン

1 : 2,500