


# 都市計画変更計画図

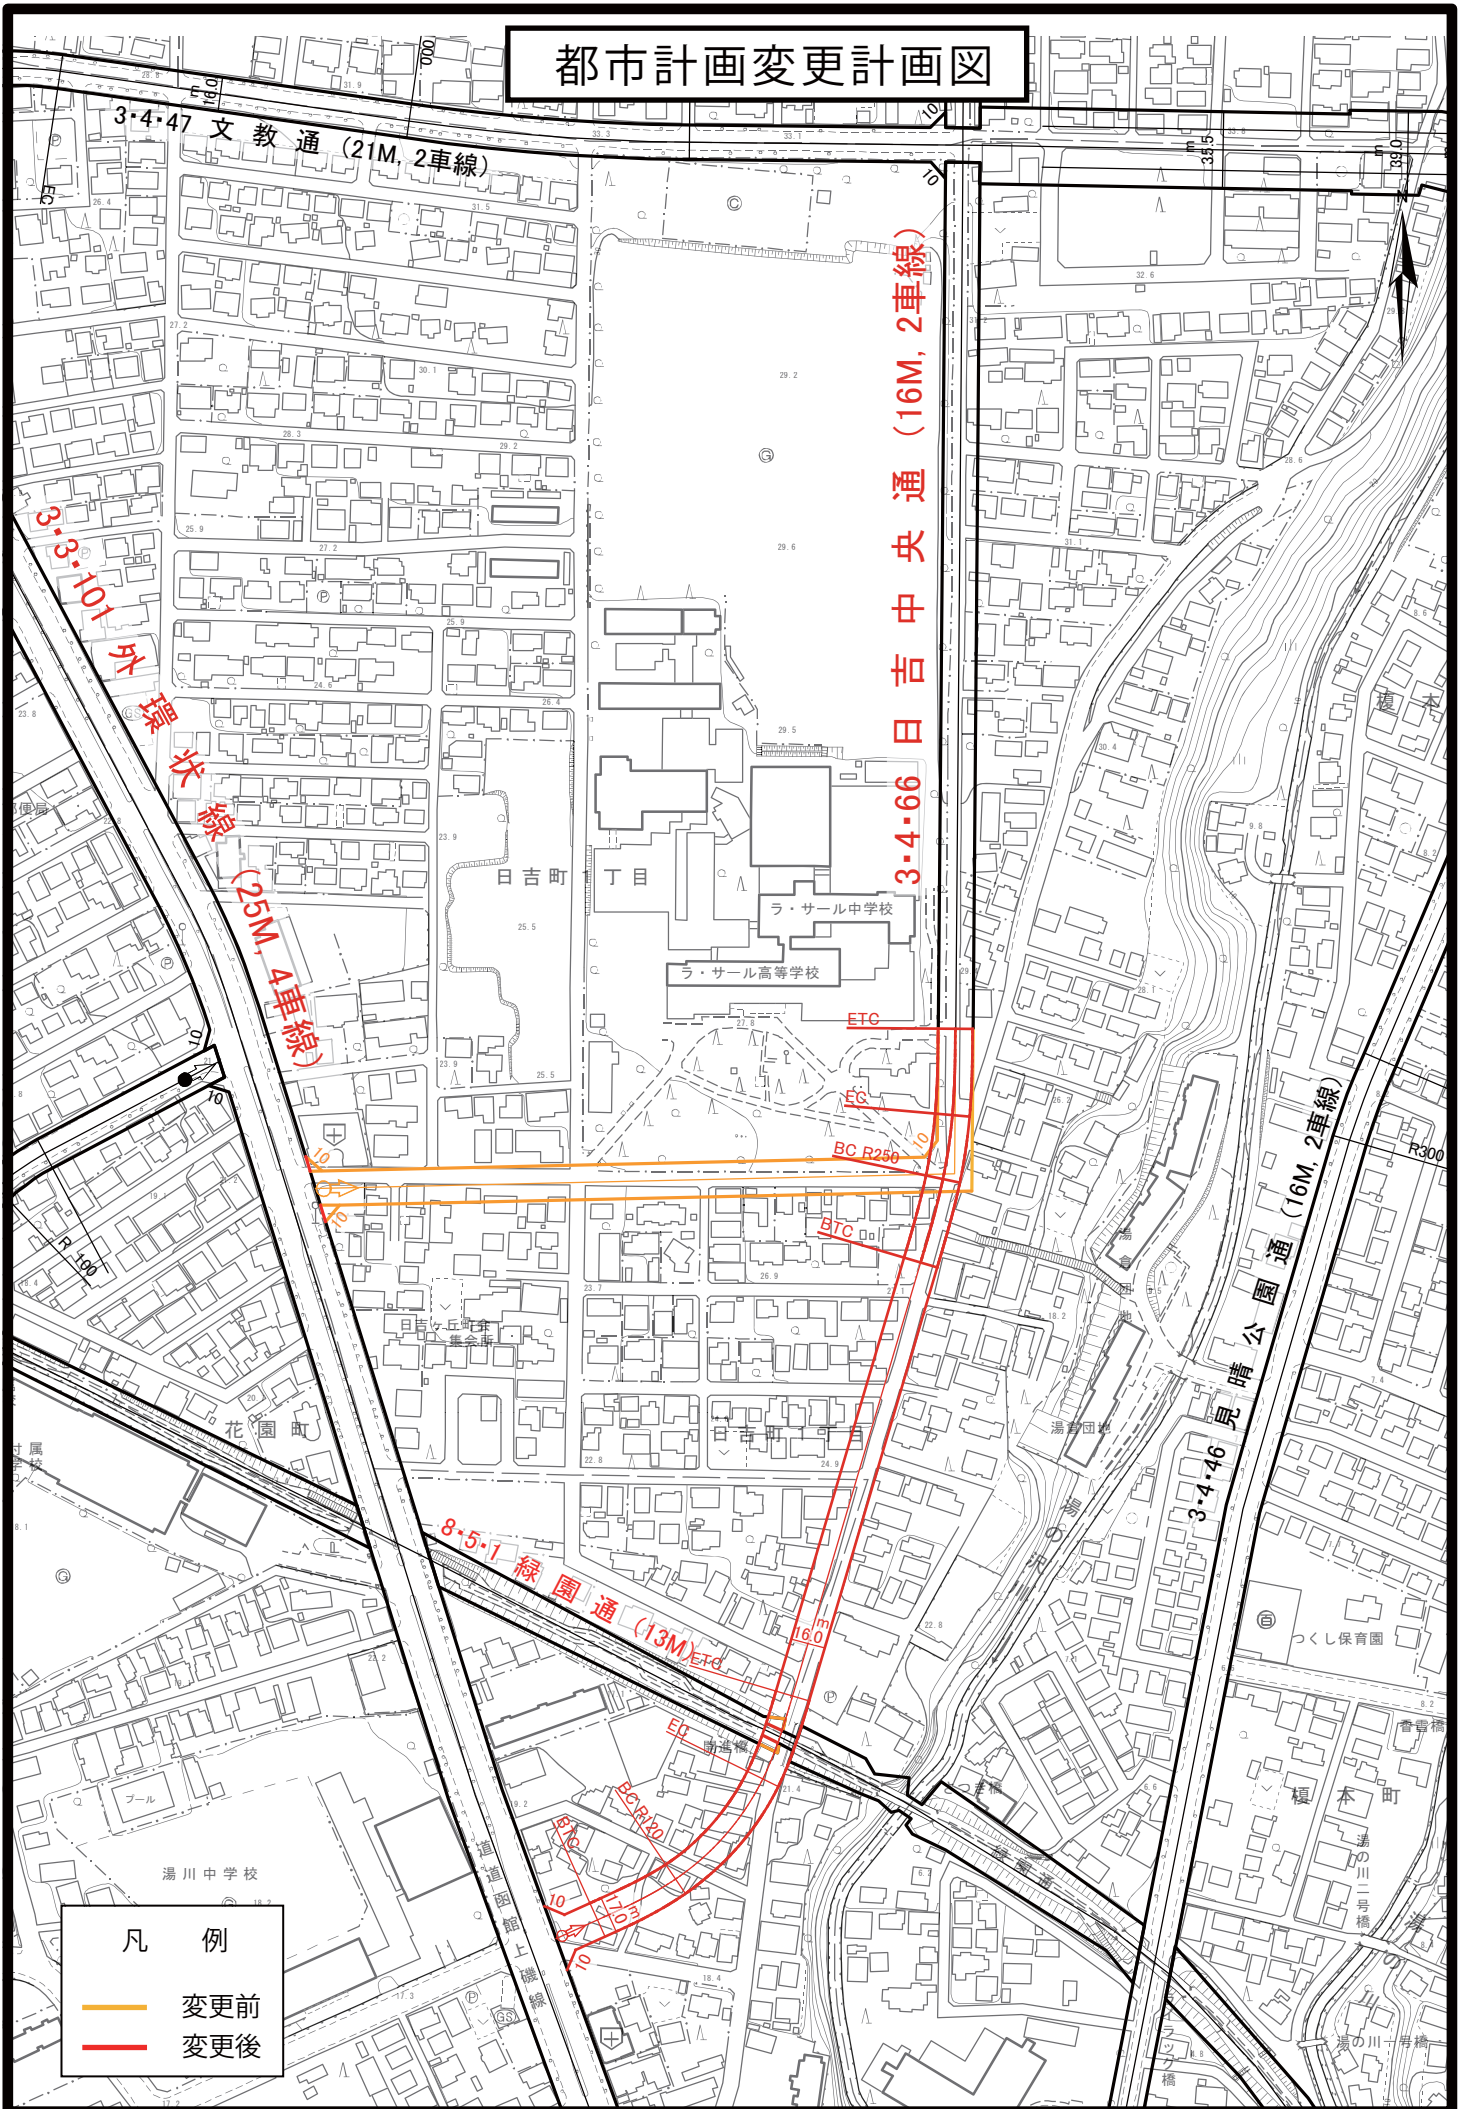

凡 例	
<span style="color: yellow;">—</span>	変更前
<span style="color: red;">—</span>	変更後