
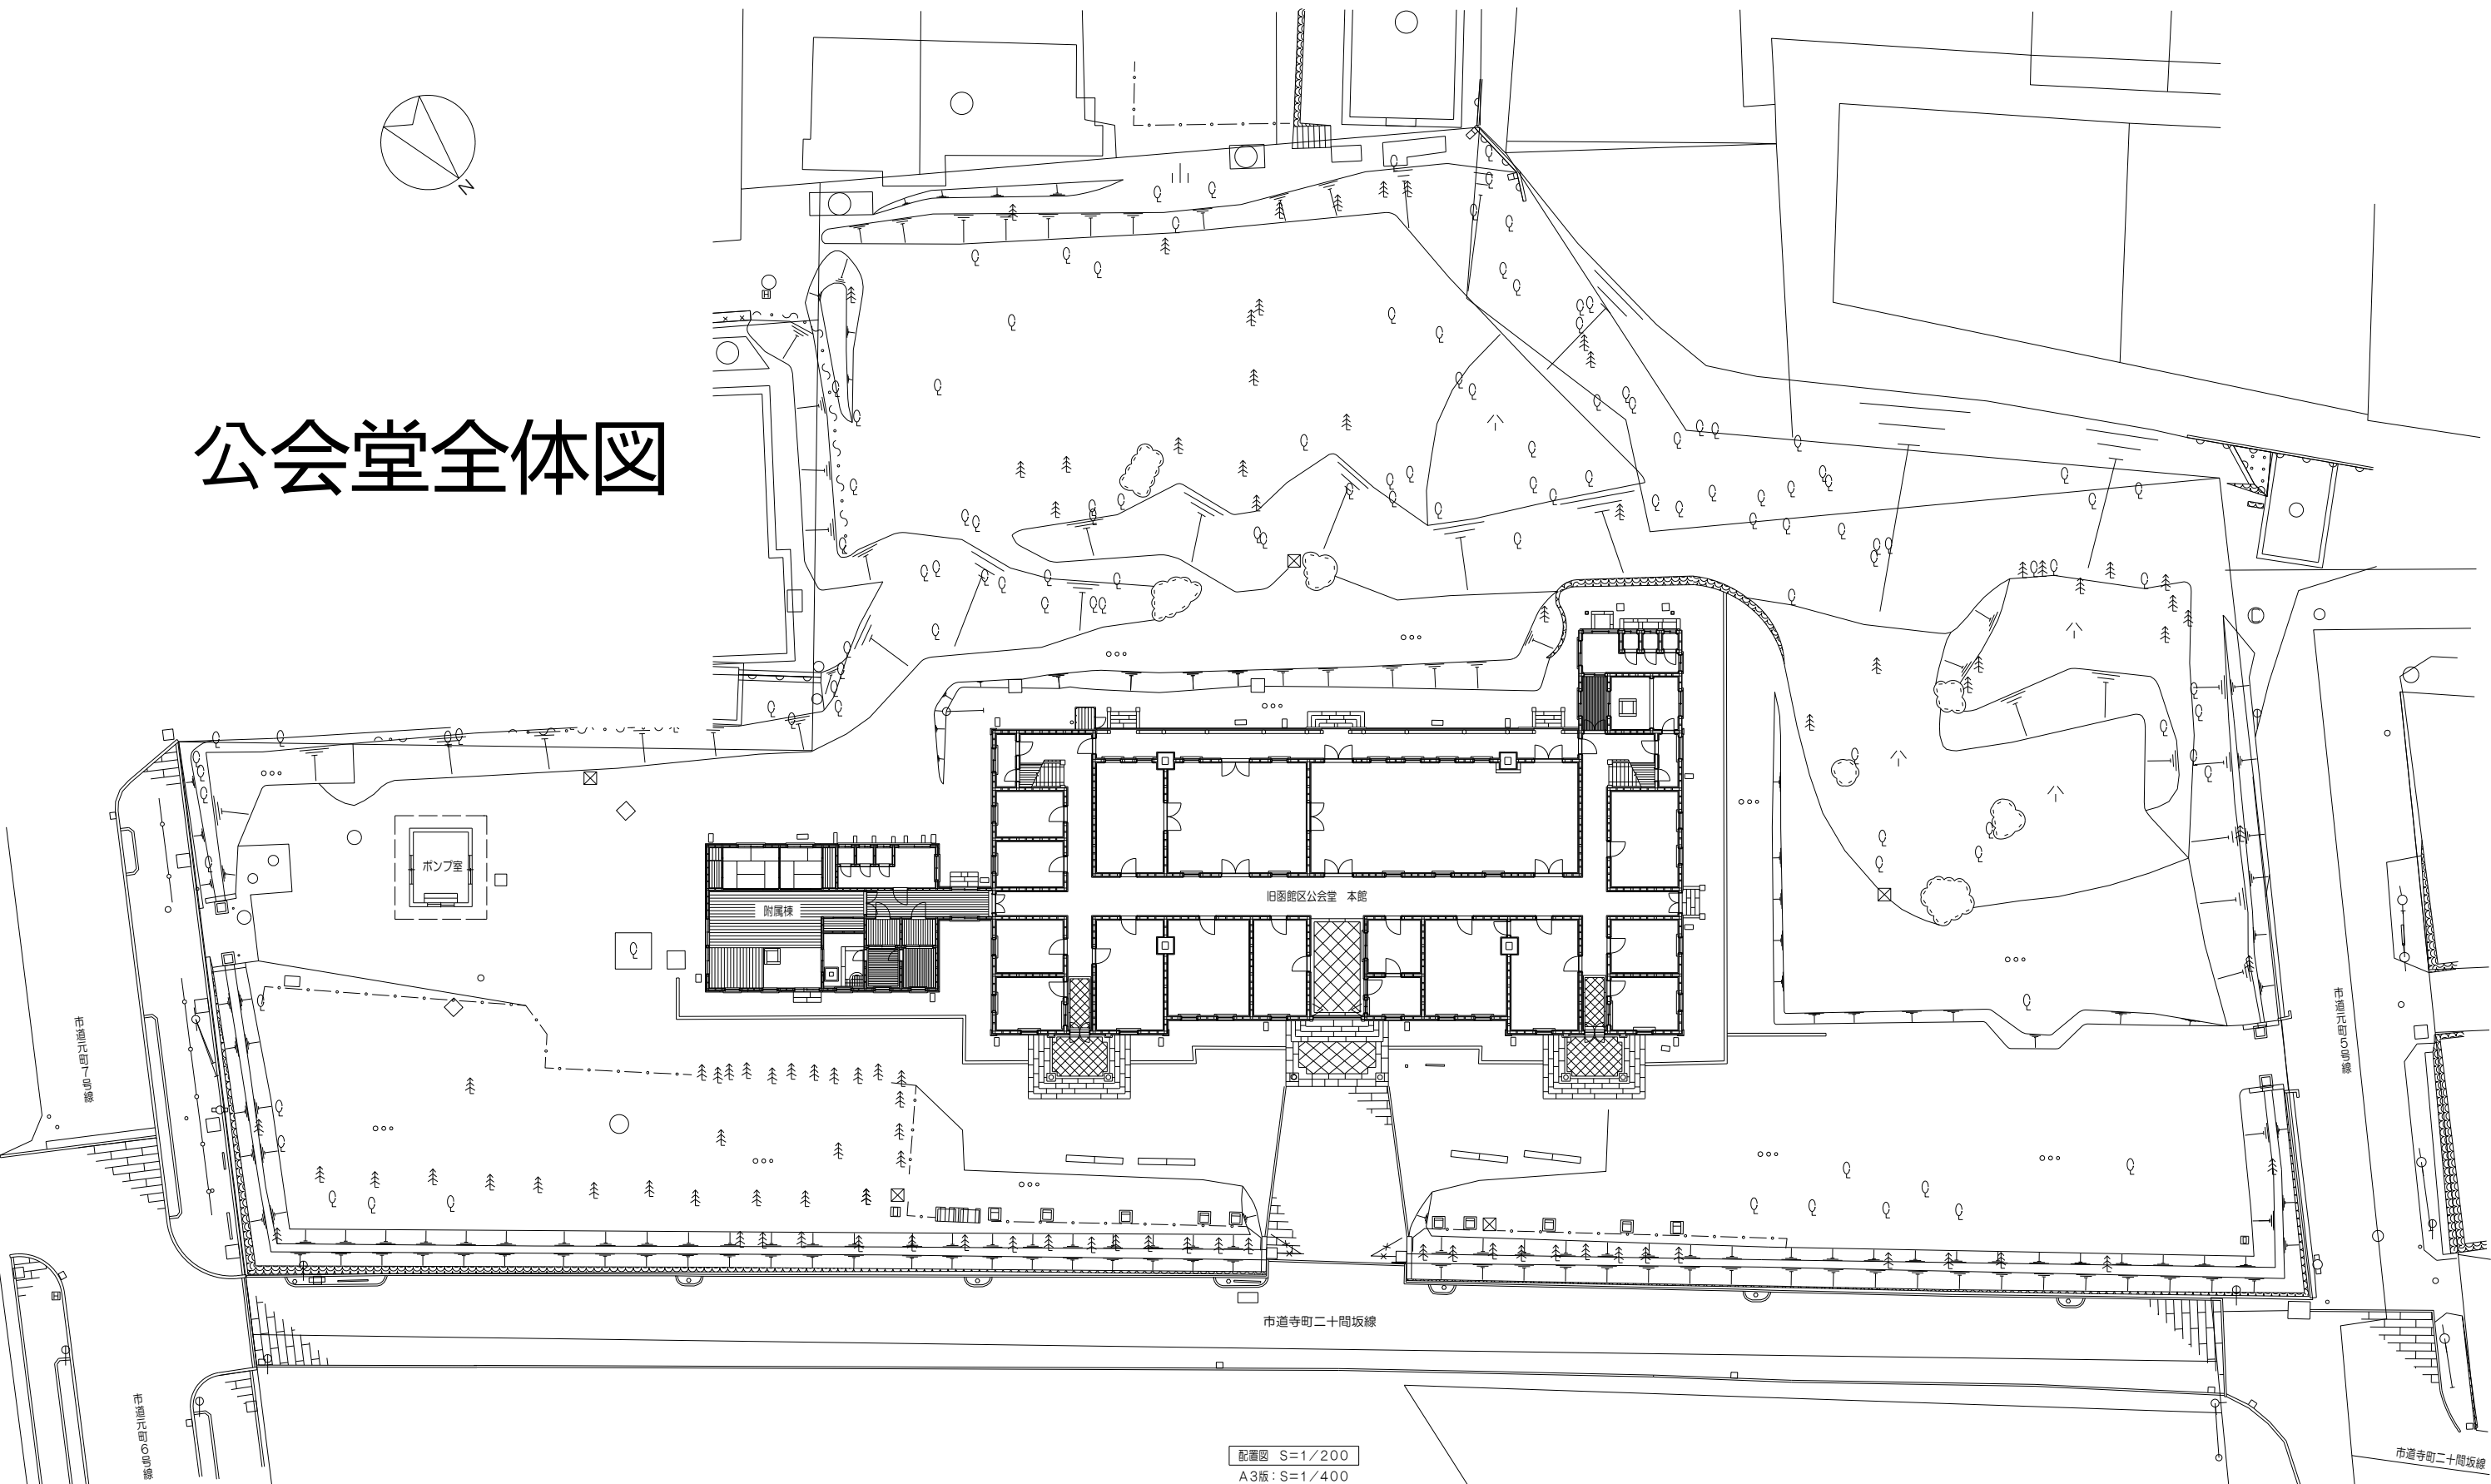


函館市重要文化財旧函館区公会堂参考図

- ・ 公会堂全体図
- ・ 公会堂本館 1 階平面図
- ・ 公会堂附属棟平面図
- ・ 公会堂本館 2 階平面図

公会堂全体図

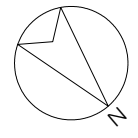

配置図 S=1/200
A3版：S=1/400

□□家具/什器 凡例


□□サイン什器 凡例

家具/什器 凡例


- 確認済家具 (Pink square)
- 新規制作家具 (Orange square)
- 既製家具 (Blue square)

サイン什器 凡例


- AR解説付き室名サイン×7 (Red square)
- 室名サイン×11 (Orange square)
- 動線誘導サイン×6 (Green square)

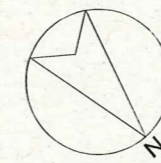

公会堂本館 1階平面図

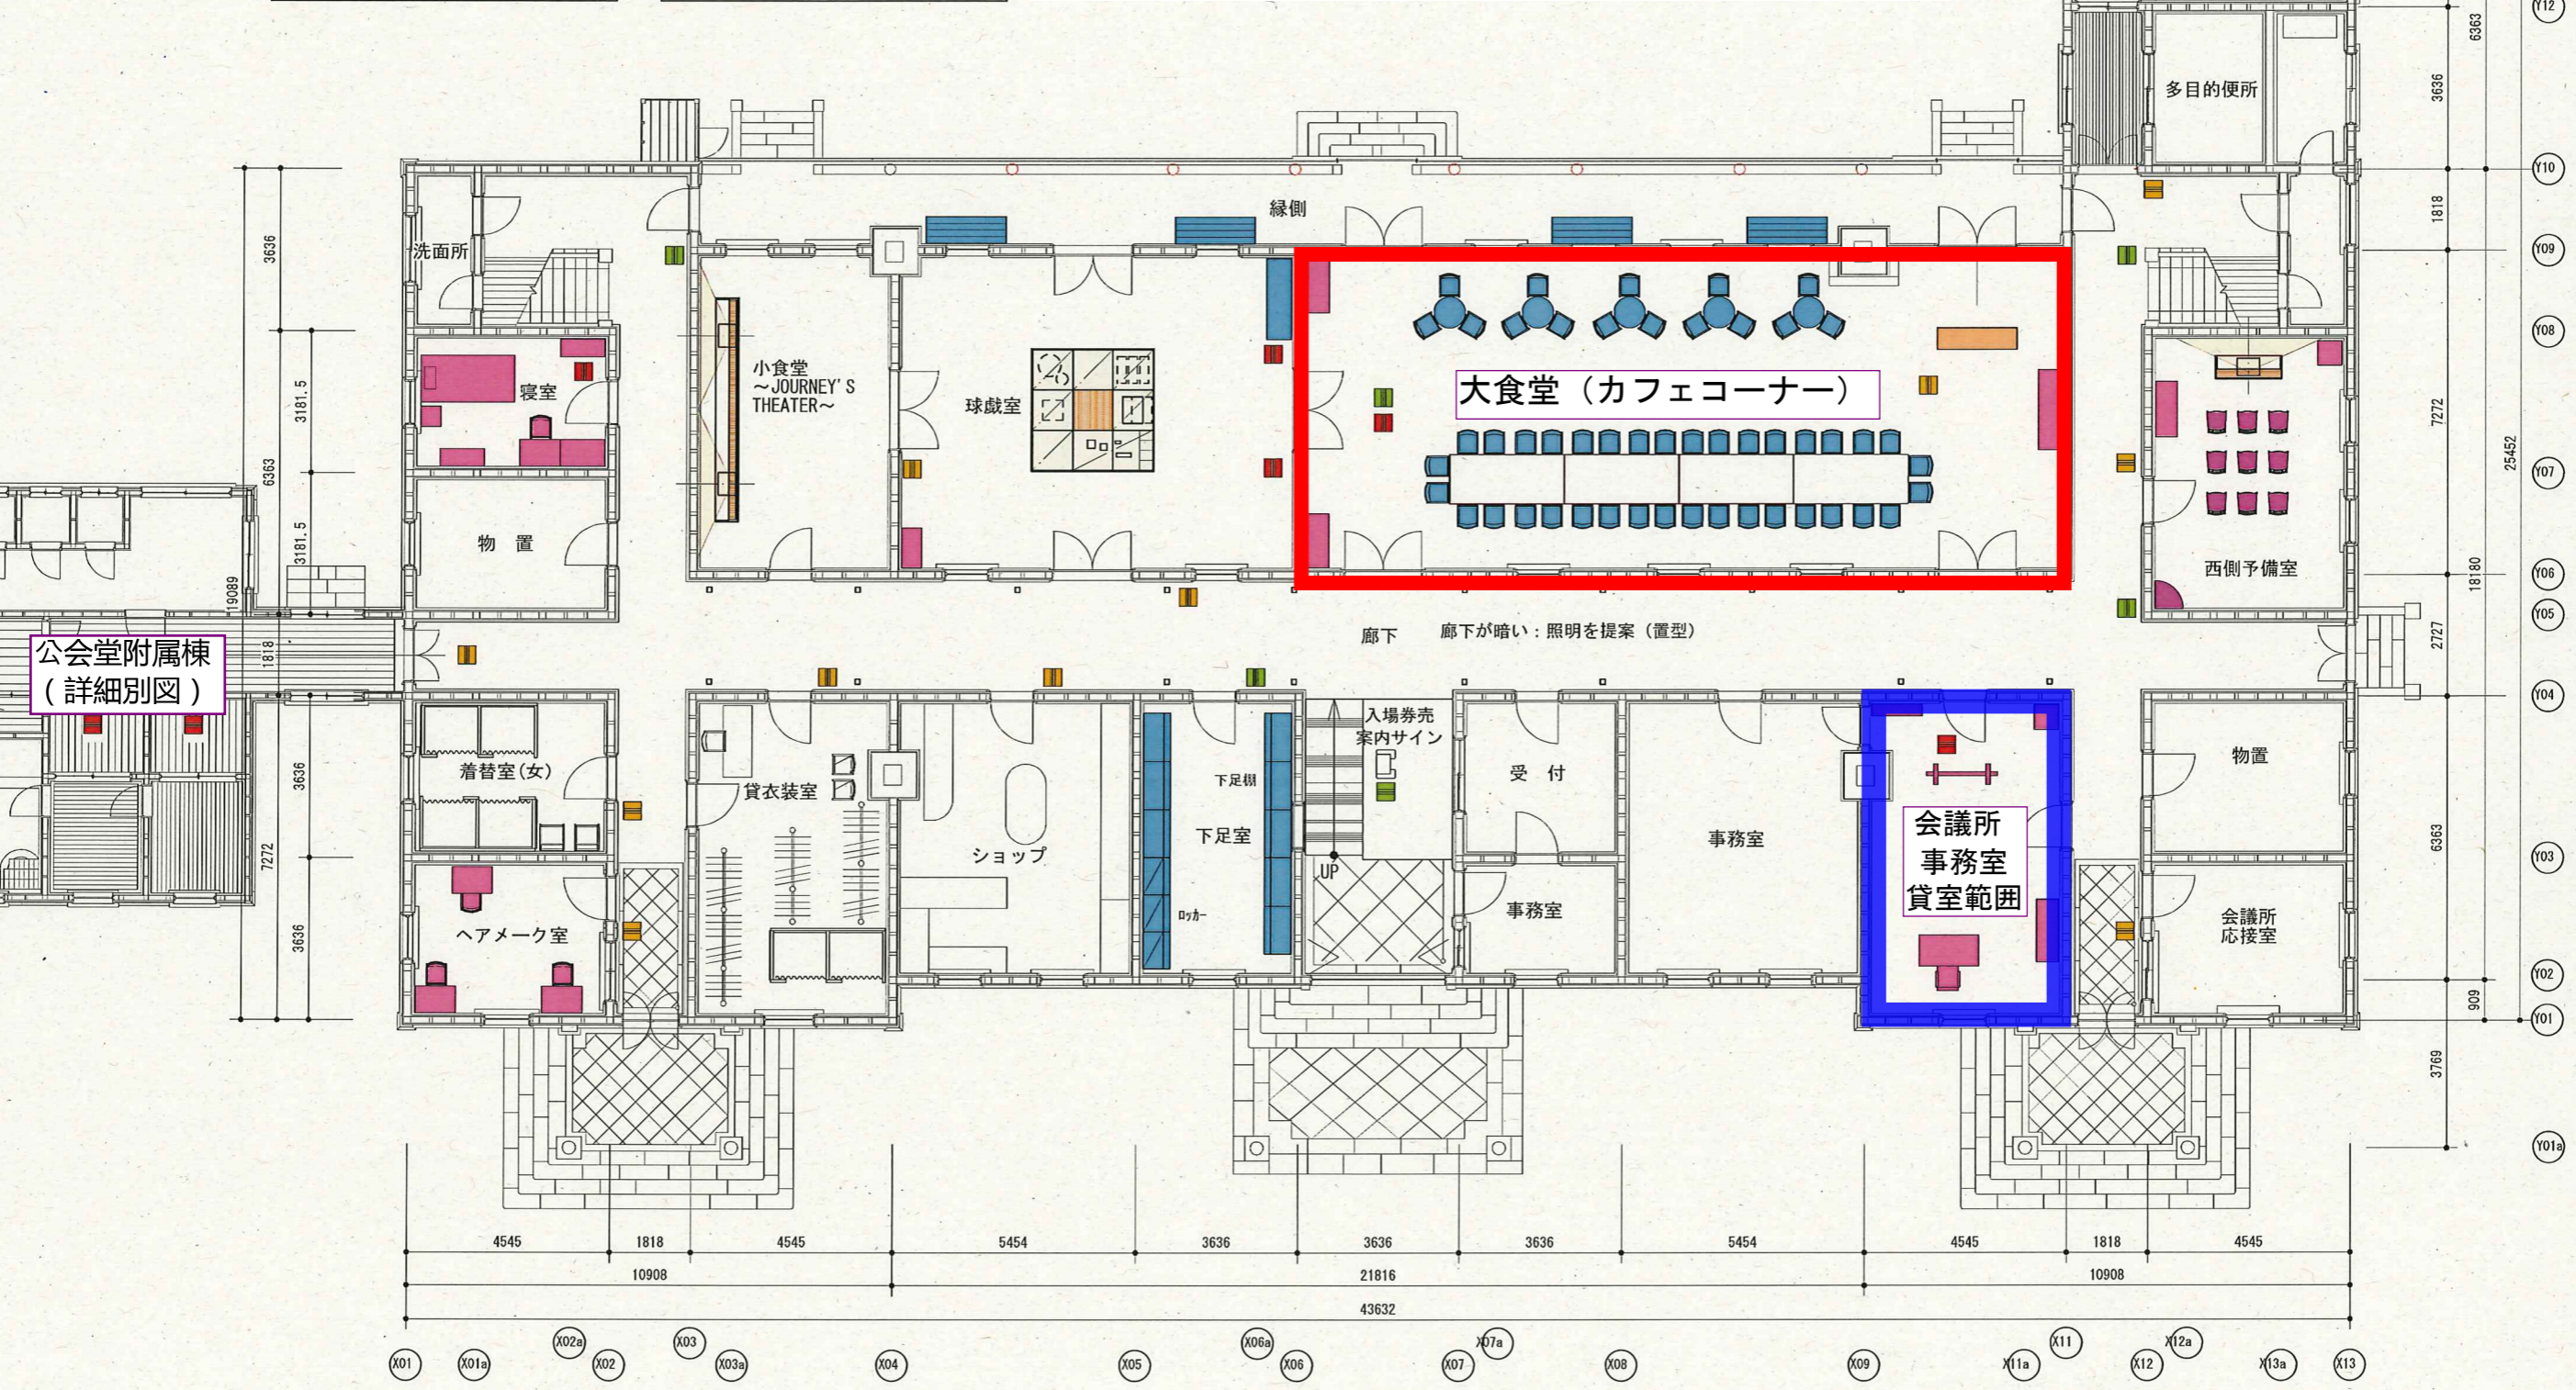

公会堂附属棟

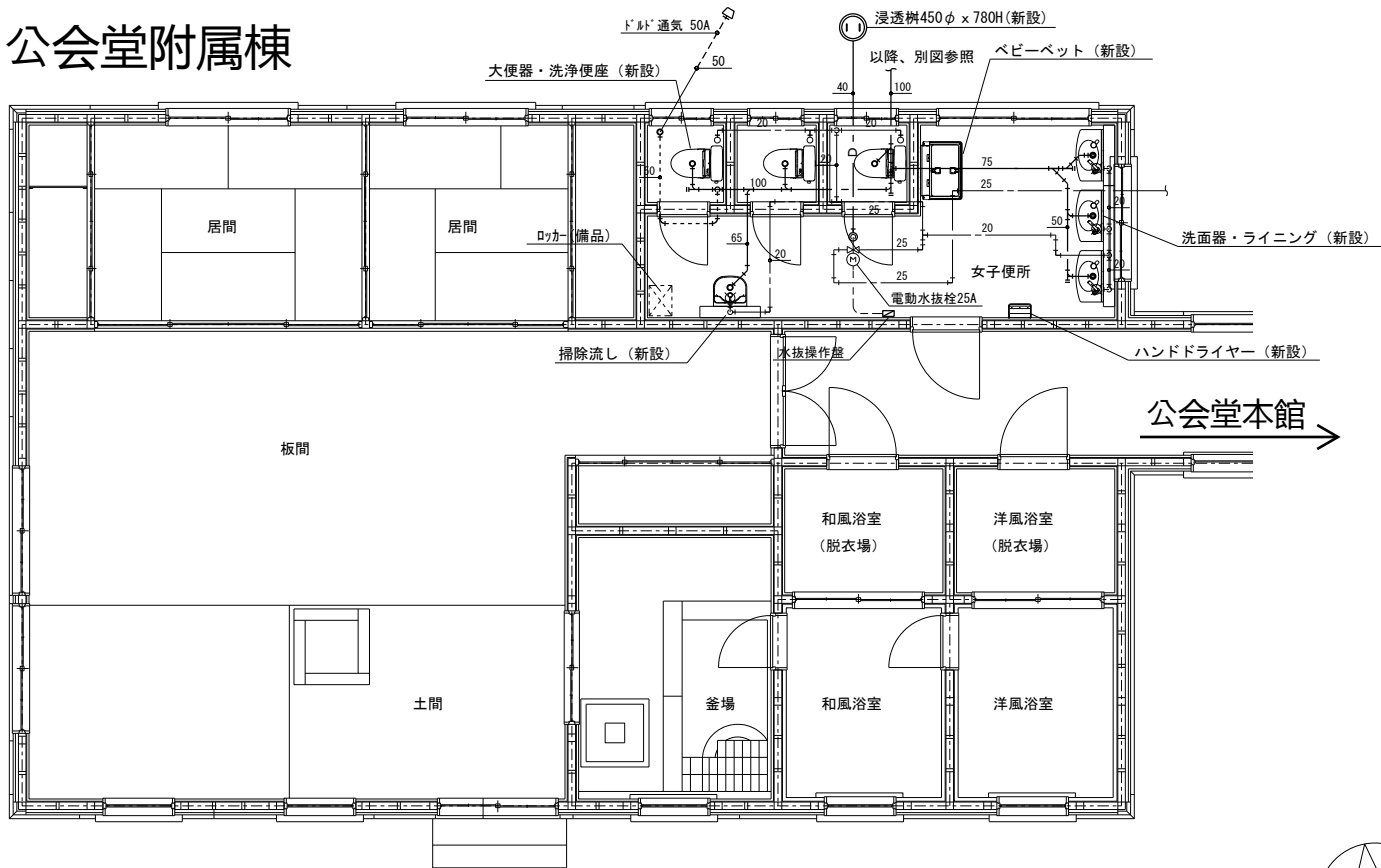

公会堂本館 →

<附属棟>



□□家具/什器 凡例

□サイン什器 凡例

確認済家具
 新規制作&調達家具
 既製家具

AR解説付き室名サイン×6
 室名サイン×1
 動線誘導サイン×2

公会堂本館 2階平面図

