




計画地周辺エリア図 S=1/1,000

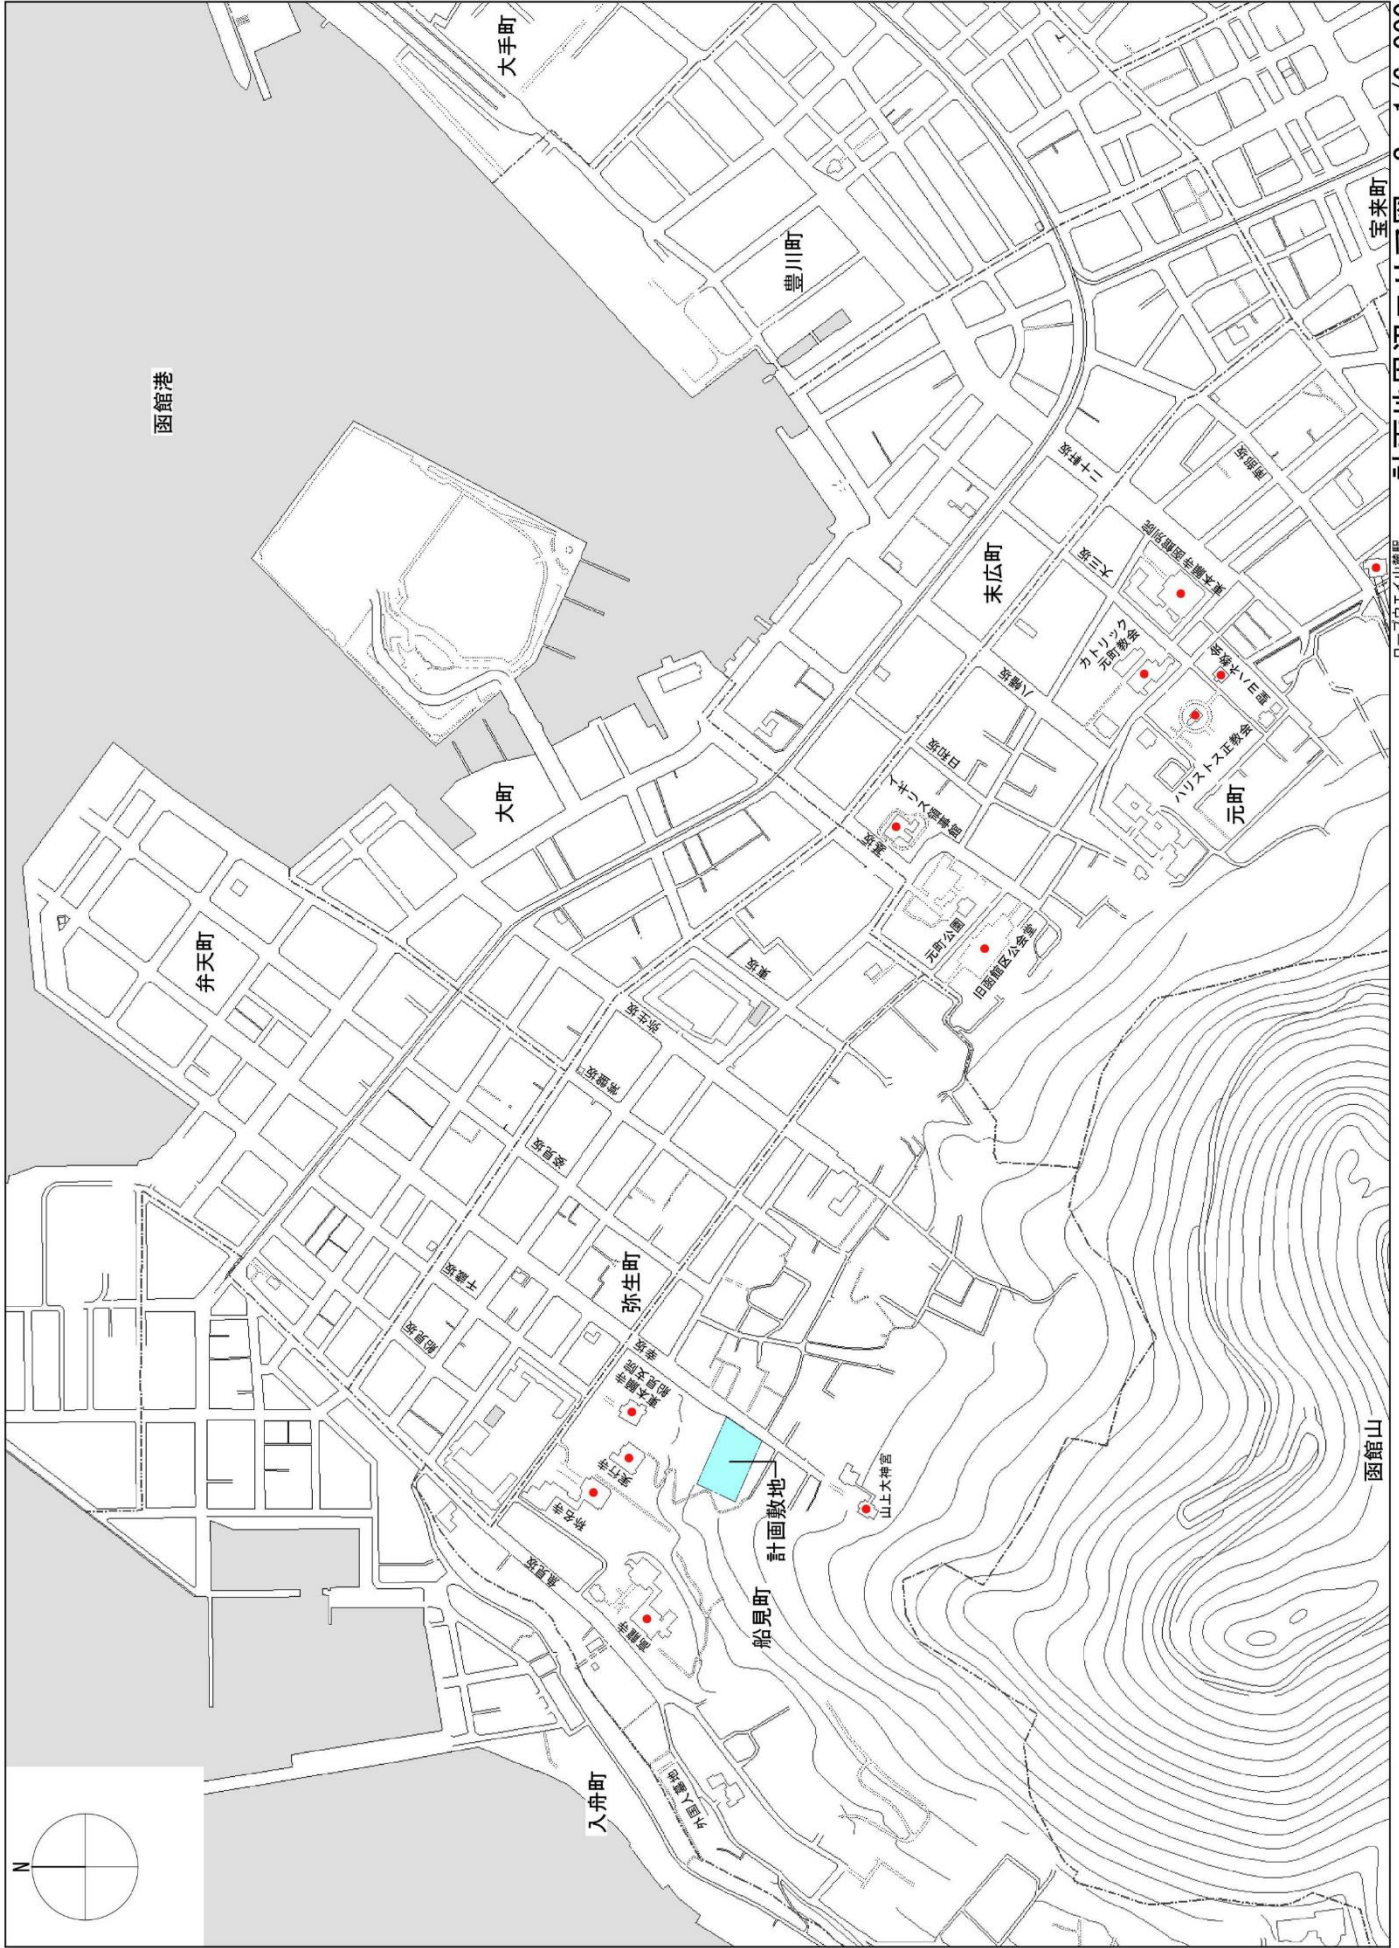

計画地周辺エリア図 S=1/6,000

表題部 (土地の表示)		調製	平成10年2月26日	不動産番号	4400000285934
地図番号	連15-2-3・21- 3-4・21-4-4 通函121-2-4・21- 4-4	筆界特定	余白		
所在	函館市船見町				余白
①地番	②地目	③地積	m ² 原因及びその日付〔登記の日付〕		
125番4	畑	3732	余白		
17番4	余白	余白	①変更 〔昭和40年7月1日〕		
余白	宅地	3732	23	②③年月日不詳地目変更 〔昭和56年4月14日〕	
余白	余白	余白	昭和63年法務省令第37号附則第2条第2項 の規定により移記 平成10年2月26日		
余白	余白	3735	22	③錯誤 ③17番4、17番7に分筆 〔令和2年9月7日〕	

権利部 (甲区) (所有権に関する事項)			
順位番号	登記の目的	受付年月日・受付番号	権利者その他の事項
1	所有権移転	昭和56年6月12日 第15590号	原因 昭和56年6月11日交換 所有者 函館市 順位2番の登記を移記
	余白	余白	昭和63年法務省令第37号附則第2条第2項 の規定により移記 平成10年2月26日



これは登記記録に記録されている事項の全部を証明した書面である。ただし、登記記録の乙区に記録されている事項はない。

令和2年9月14日
函館地方務局

登記官

木村善幸



* 下線のあるものは抹消事項であることを示す。

表題部 (主である建物の表示)		調製	平成10年2月26日	不動産番号	4400000300152
所在図番号	[余白]				
所在	函館市船見町 17番地4			[余白]	
家屋番号	125番4			[余白]	
①種類	②構造	③床面積 m ²		原因及びその日付〔登記の日付〕	
事務所	煉瓦造瓦葺2階建	1階	424.33	2階	251.04
不詳					
[余白]	[余白]	[余白]	昭和63年法務省令第37号附則第2条第2項の規定により移記 平成10年2月26日		
表題部 (附属建物の表示)					
符号	①種類	②構造	③床面積 m ²		原因及びその日付〔登記の日付〕
1	倉庫	煉瓦造亜鉛メッキ鋼板葺平家建	177.12		[余白]

権利部 (甲区) (所有権に関する事項)			
順位番号	登記の目的	受付年月日・受付番号	権利者その他の事項
1	所有権保存	昭和39年7月1日 第13096号	所有者 函館市 順位1番の登記を移記
	[余白]	[余白]	昭和63年法務省令第37号附則第2条第2項 の規定により移記 平成10年2月26日



これは登記記録に記載されている事項の全部を証明した書面である。ただし、登記記録の乙区に記載されている事項はない。

令和2年10月5日
函館地方務局

登記官

木村善幸



* 下線のあるものは抹消事項であることを示す。


整理番号 D17189 (1/1)

1/1

4 17-6

(座標値種別：図上測定)

+37642.864

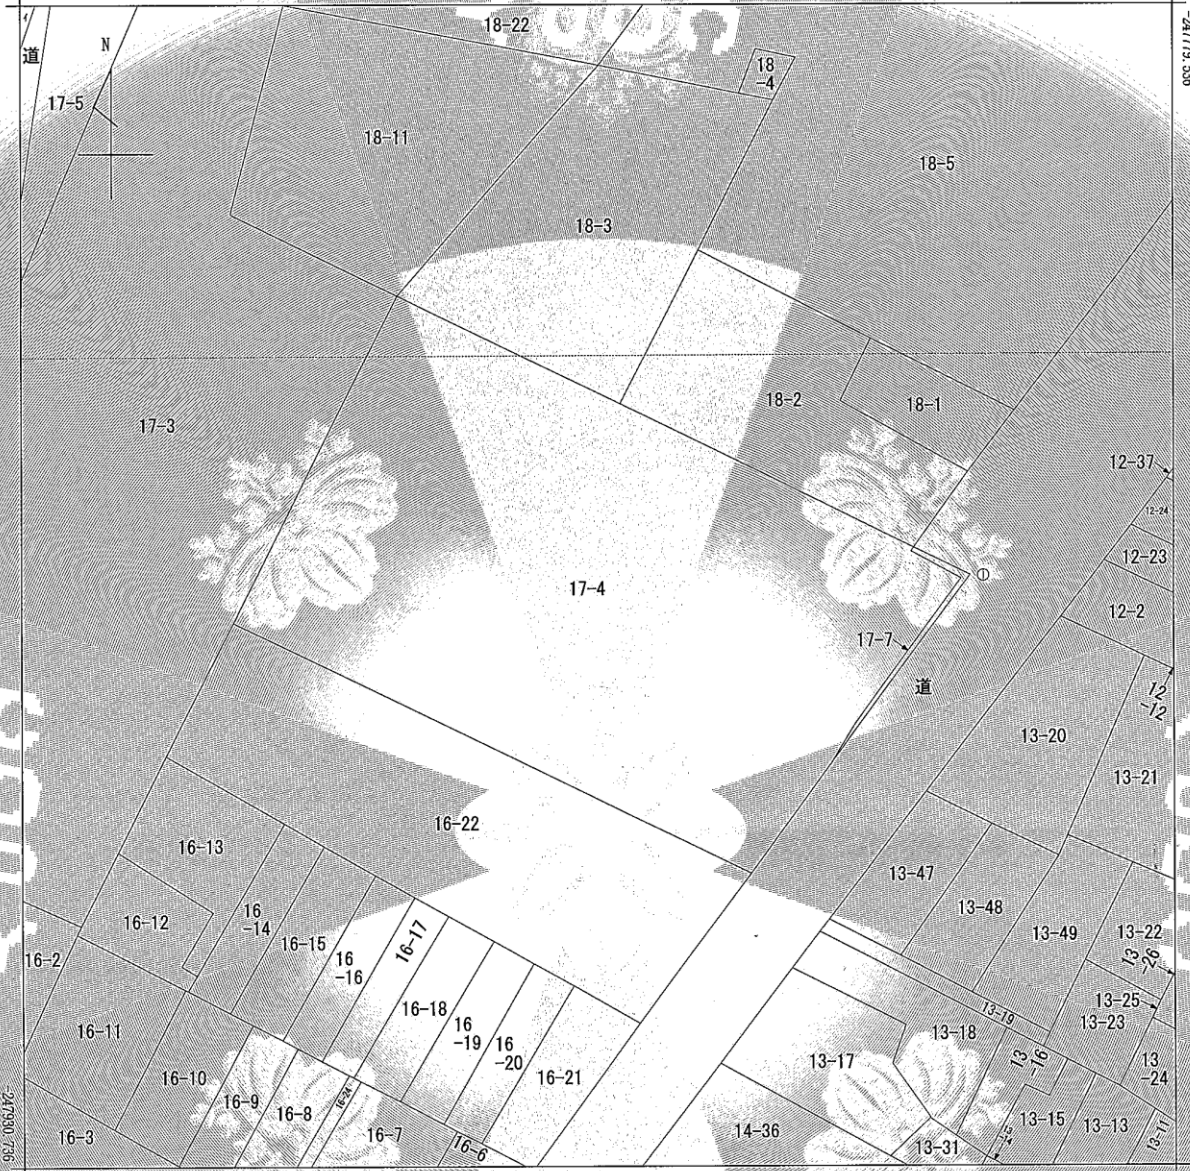

+37492.864 (座標値種別：図上測定)

(注) 地図に準ずる図面は、土地の区画を明確にした不動産登記法所定の地図が備え付けられるまでの間、これに代わるものとして備え付けられている図面で、土地の位置及び形状の概略を記載した図面です。

地番区域見出し
船見町

請求部	所在	函館市船見町		地番	17番4			
出力縮尺	1/600	精度区分	座標系番号又は記号	X I	分類	地図に準ずる図面	種類	その他
作成年月日				備付年月日(原図)			補記事項	

これは地図に準ずる図面に記録されている内容を証明した書面である。

令和2年10月12日
函館地方務局


請求番号：2-1
(1/1)

登記官

木村善幸




公用

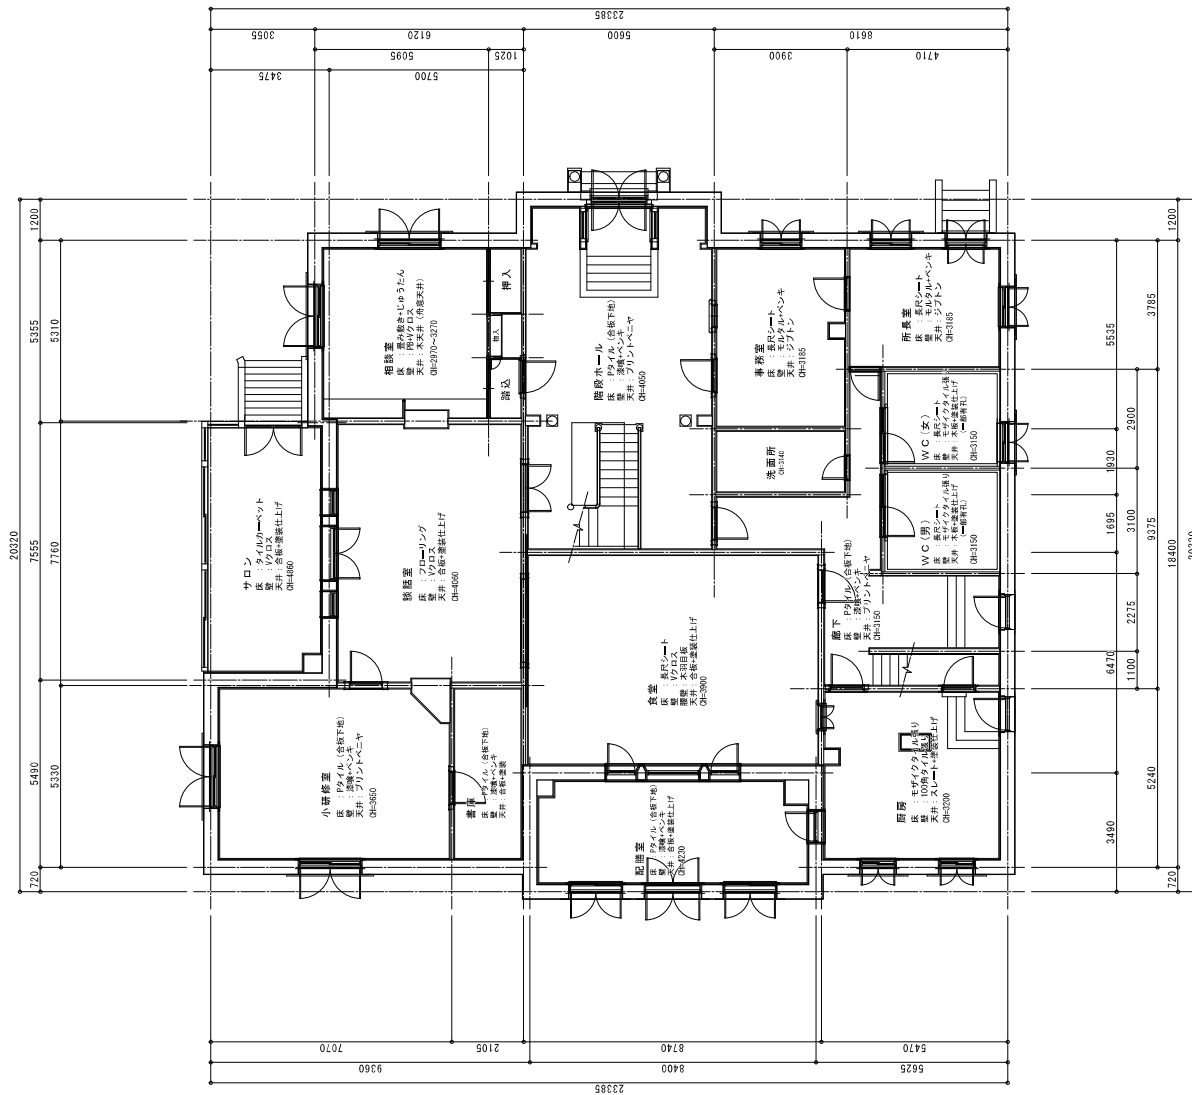


1階平面図



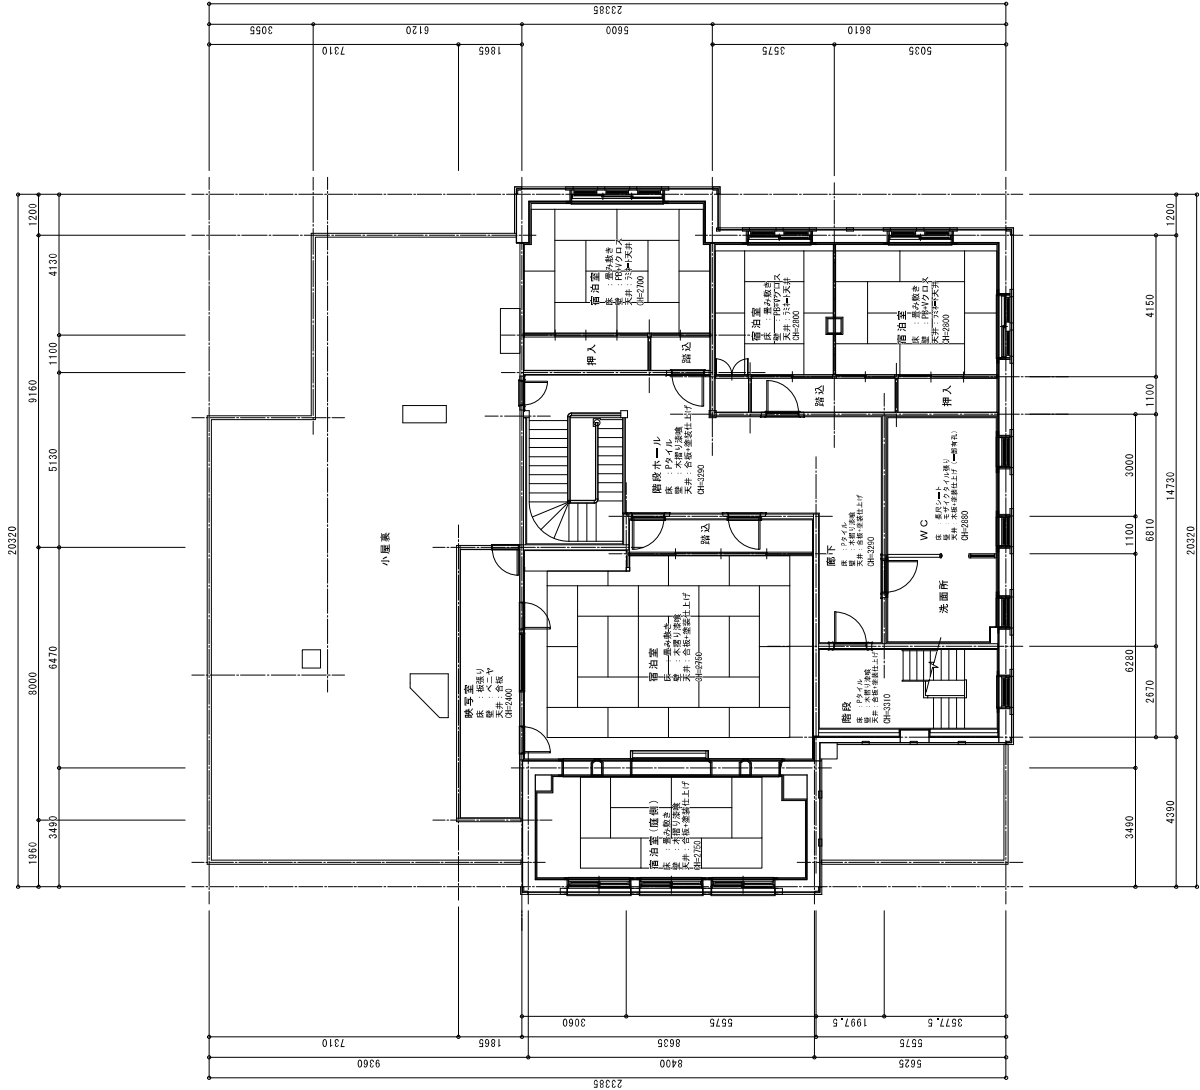

2階平面図



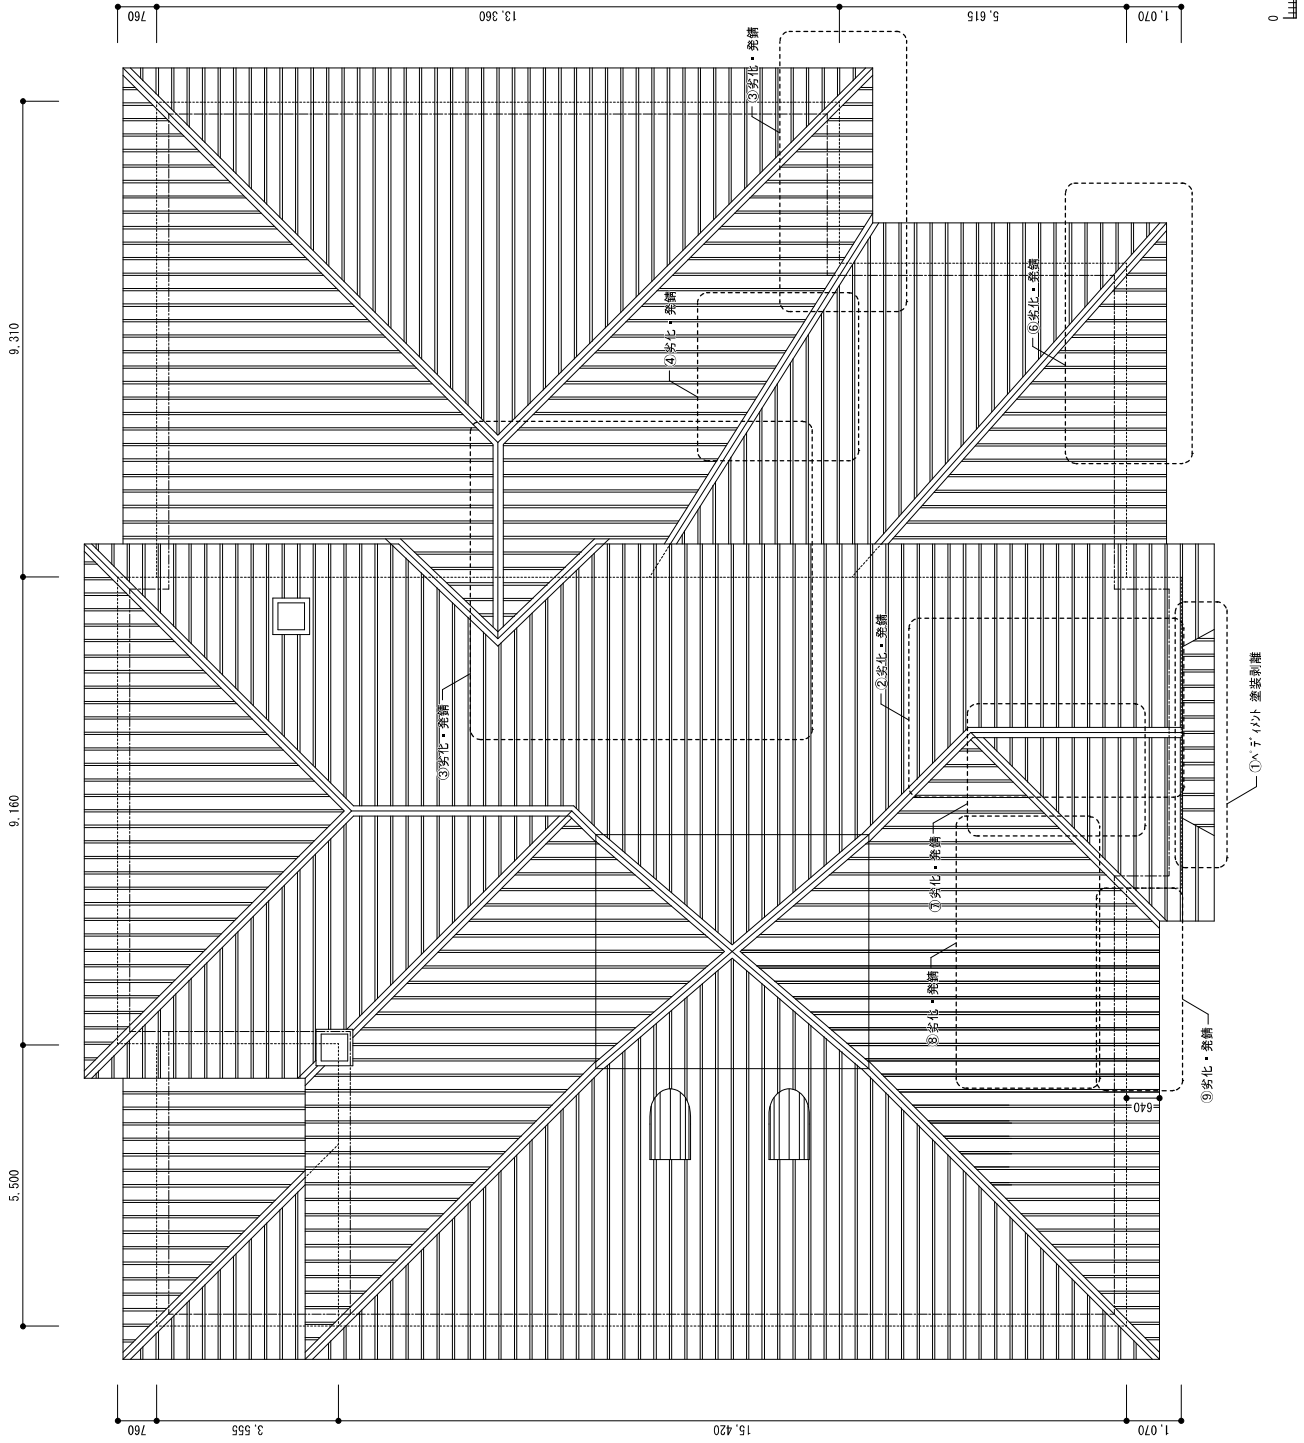

屋根伏図



特定非営利活動法人 はこだて街なかプロジェクト


改訂番号
DATE H28.09

もと道南青年の家（旧ロシア領事館）
外観等改修費用積算調査業務


図面名
<現況図>
屋根伏図

SCALE
SHEET NO. 39

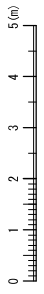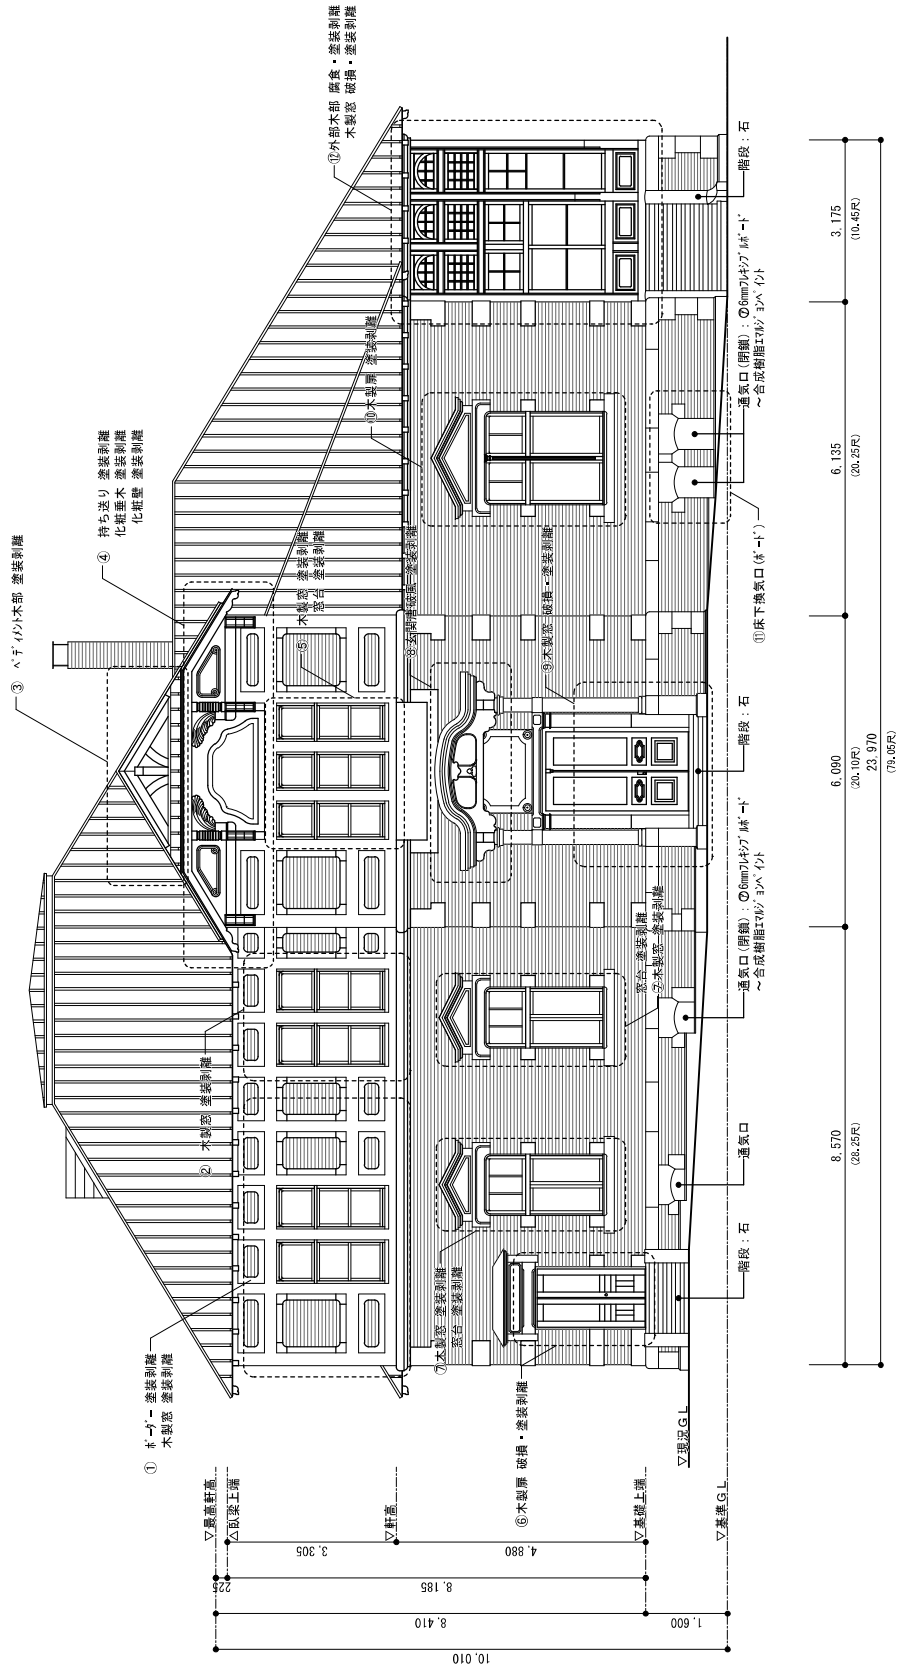

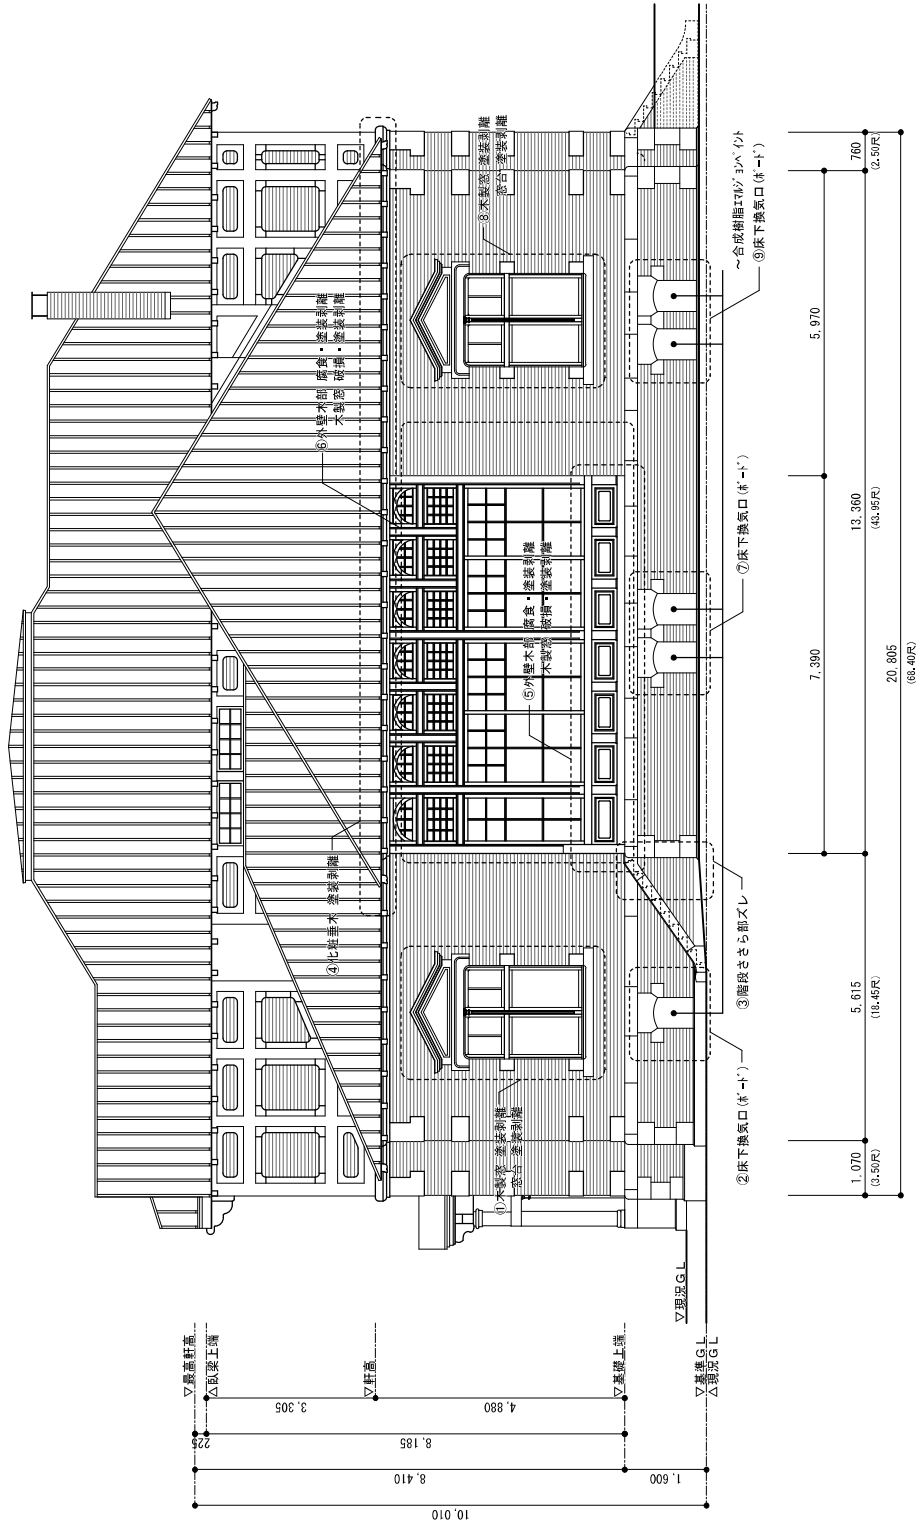

北側立面図

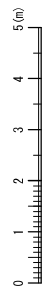


特定非営利活動法人 はこだて街なかプロジェクト

受理番号
DATE H28.09

も七道南青年の家 (旧ロシア領事館) 外観等改修費用積算調査業務

図面名
<現況図>
北側立面図

SCALE
SHEET NO. 45

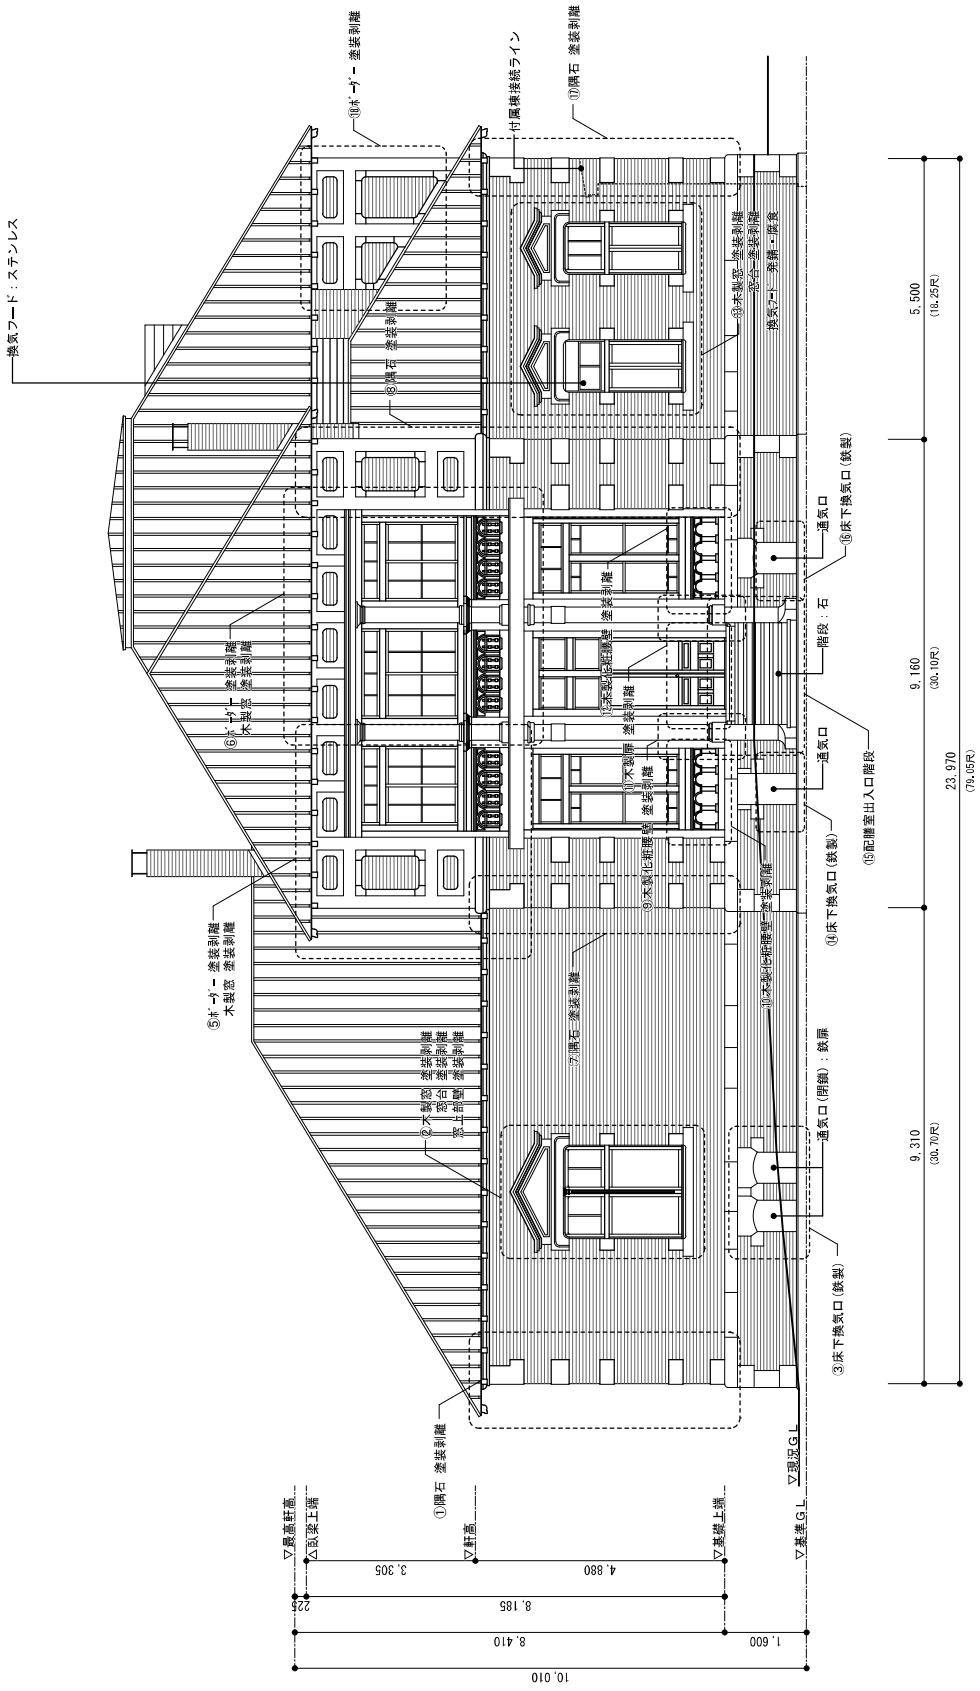

西側立面図

