




②

工事名 宝来町～谷地頭間軌道制振化工事

工事延長 130.0m

工期 令和8年 7月23日～
令和9年 1月20日まで

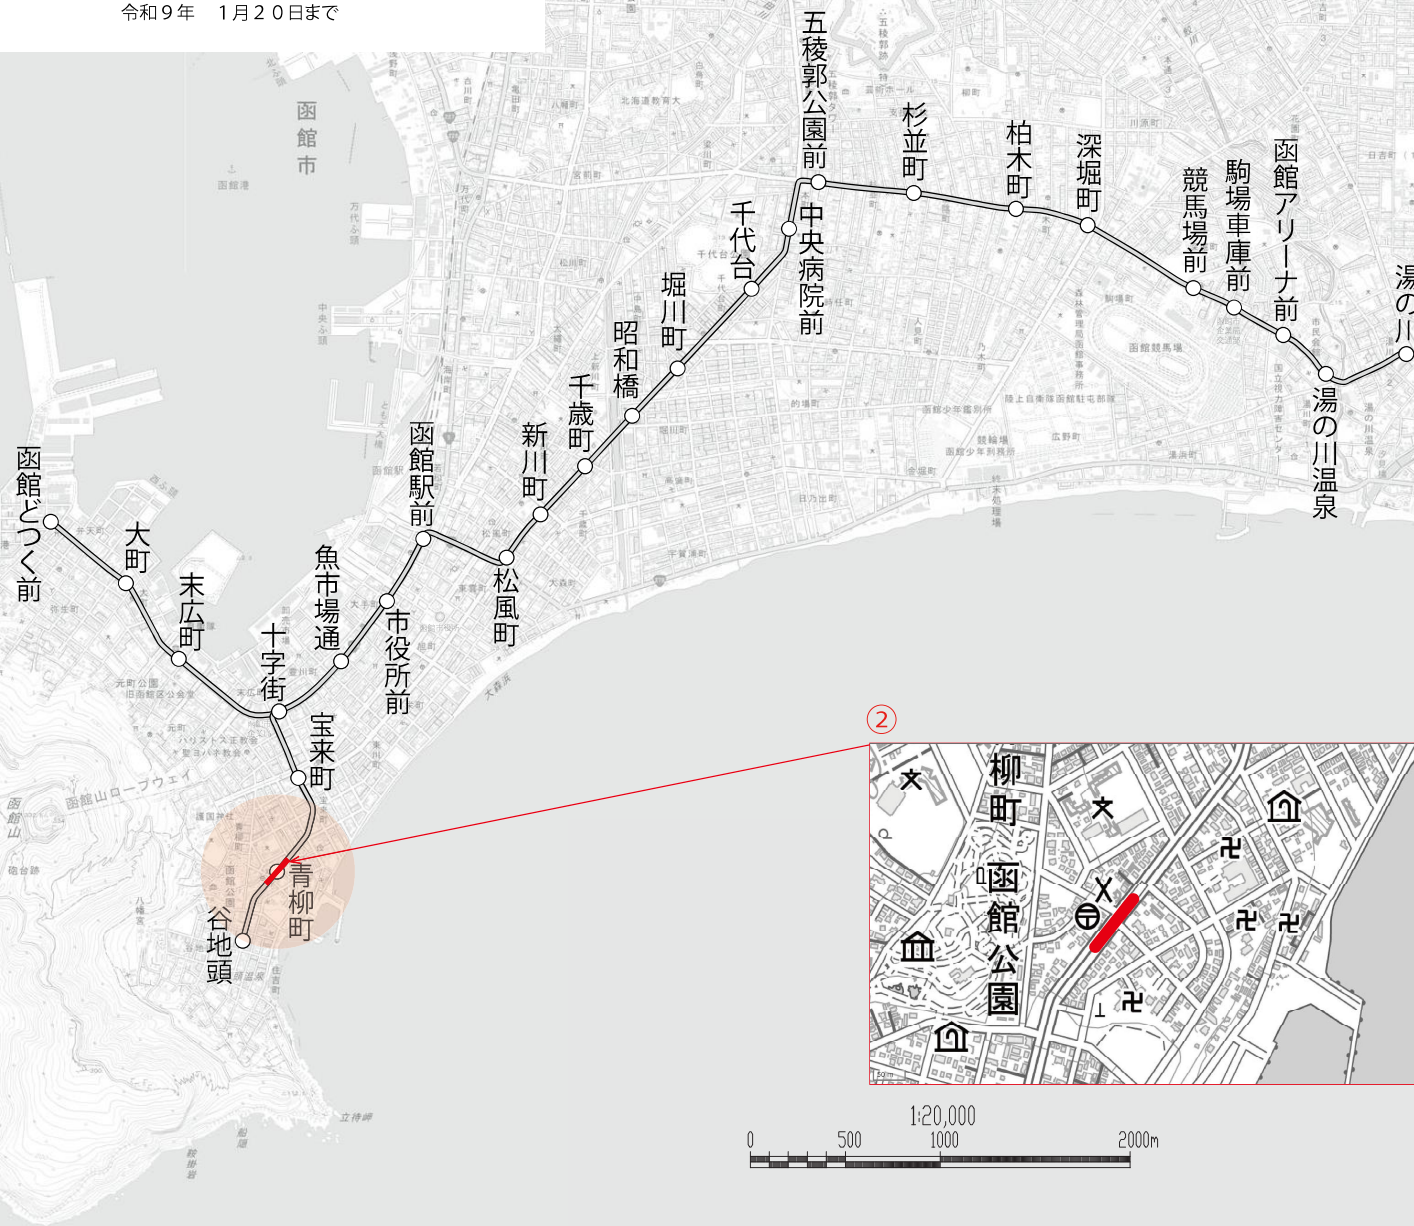

②

0 500 1000 2000m
1:20,000