

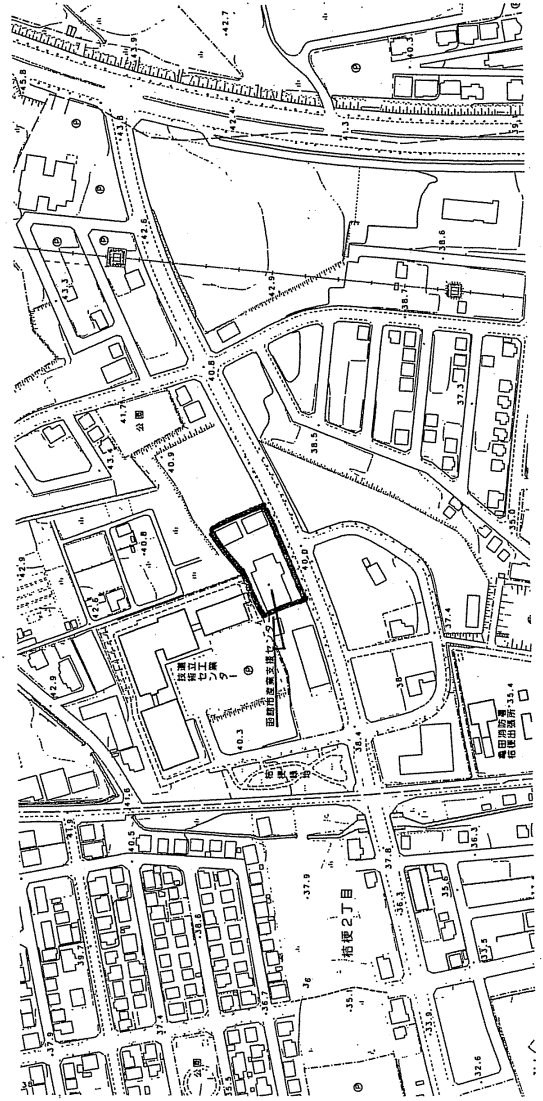




施設概要図

函館市産業支援センター図面

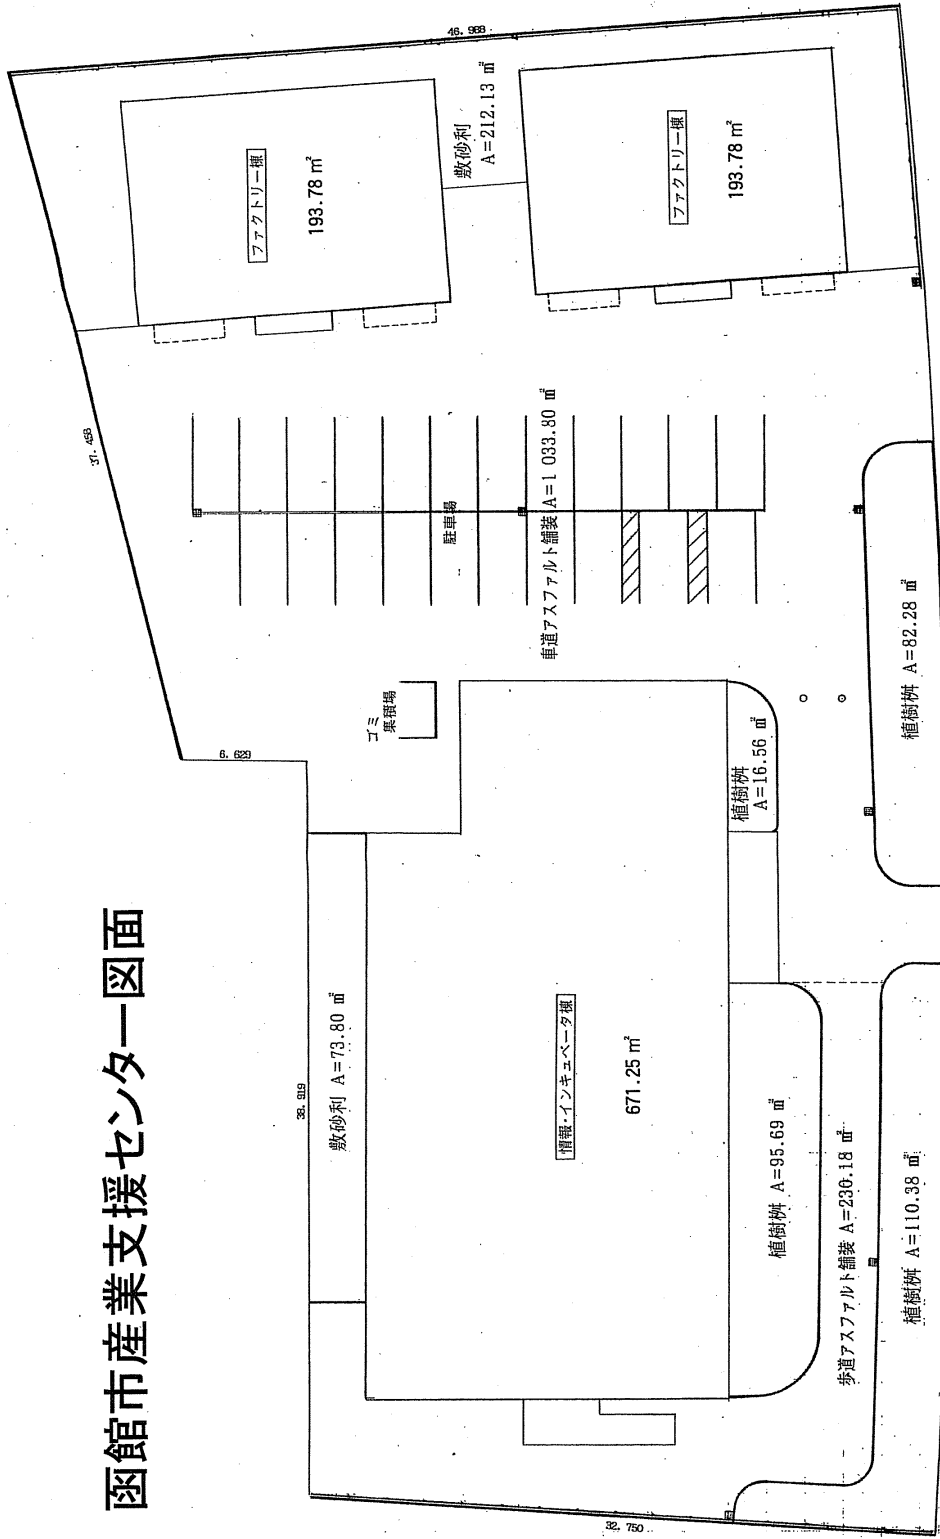

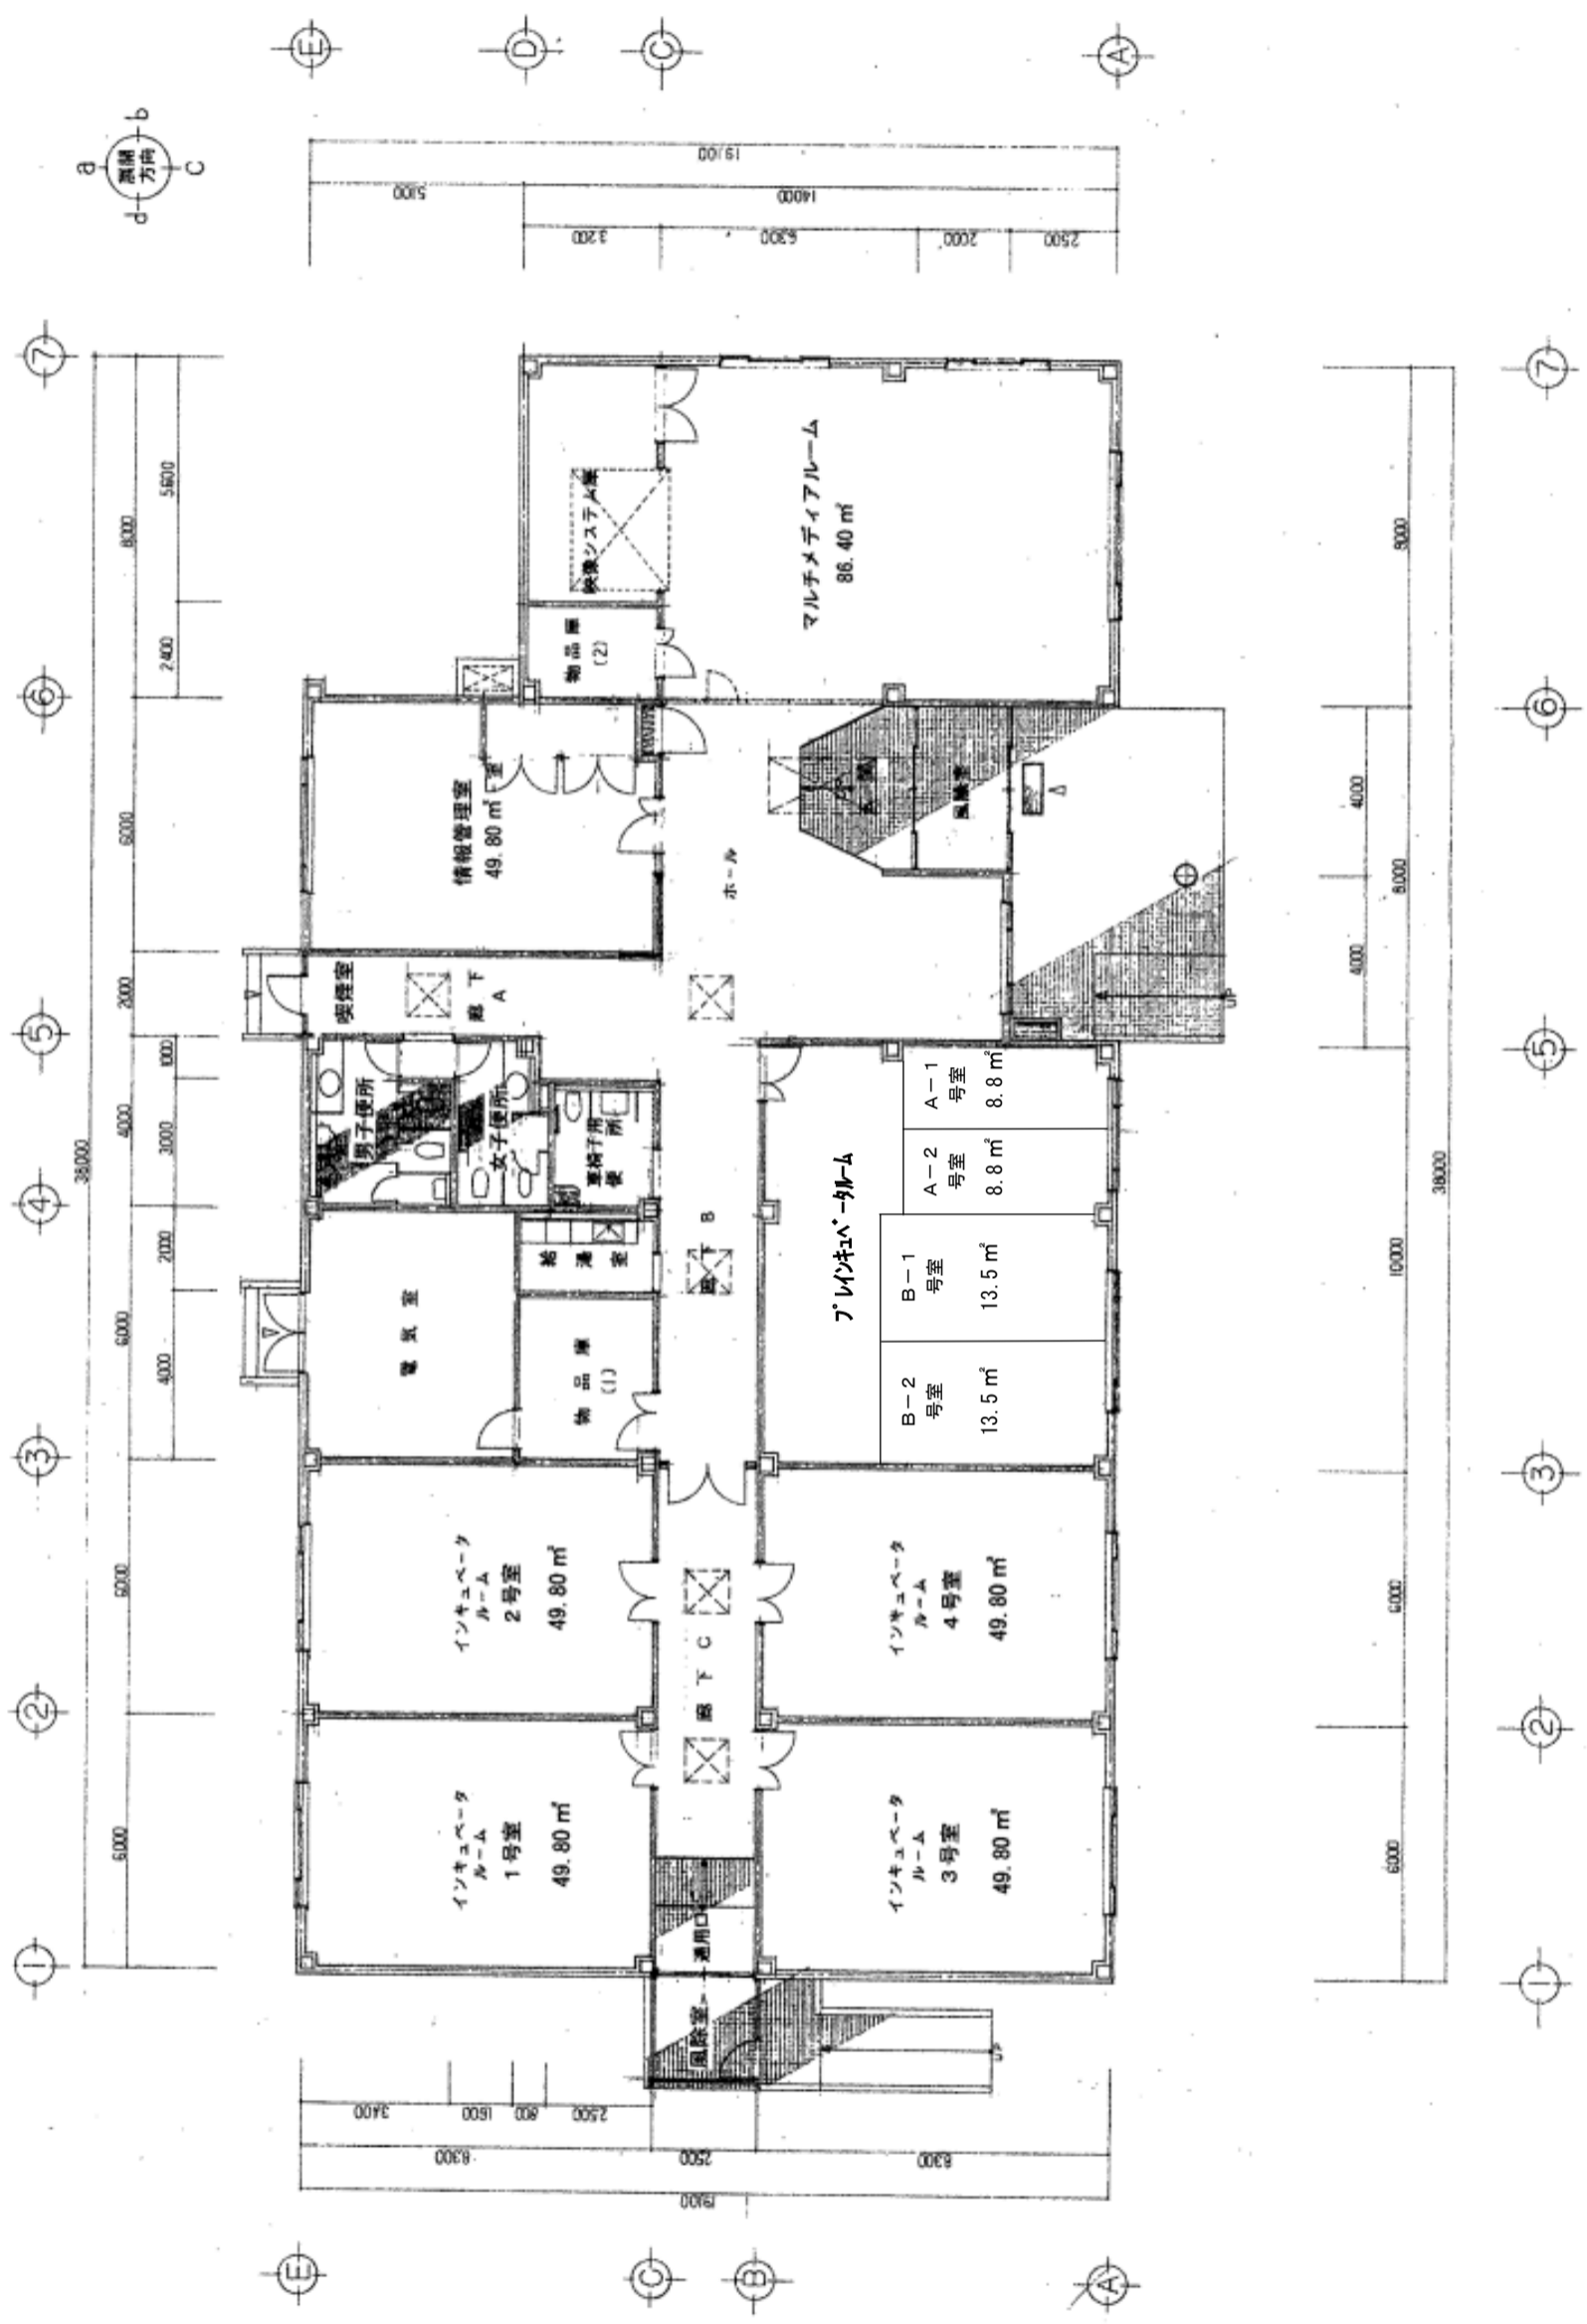

情報・インキュベータ棟平面図

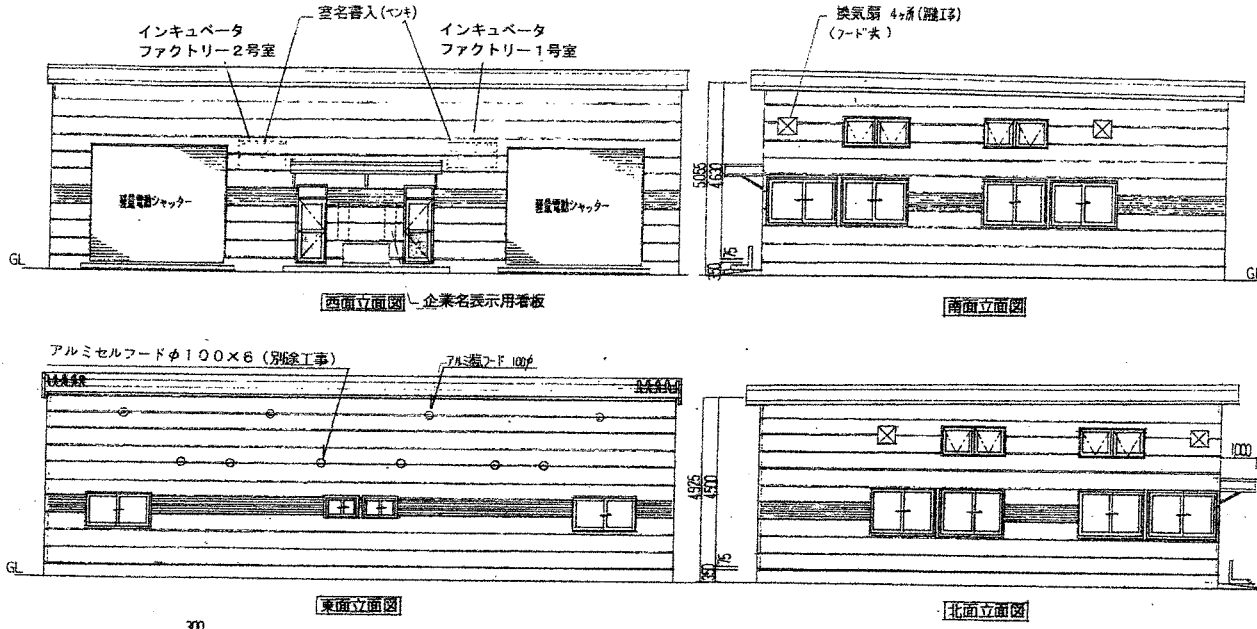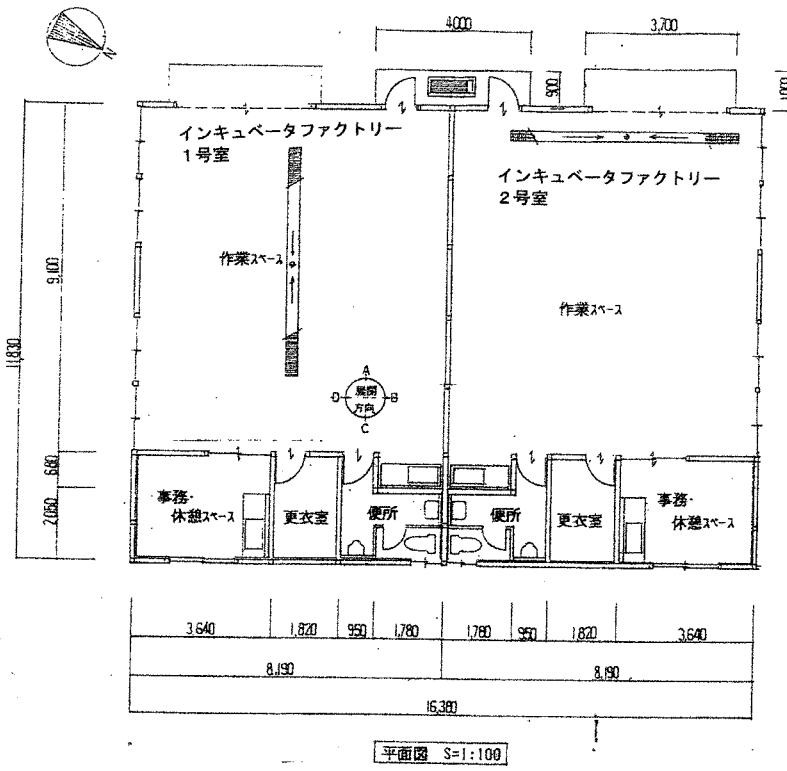

面積表

室名	インキュベータファクトリー1号室	インキュベータファクトリー2号室	合計
作業スペース	75.74	同左	
事務・休憩スペース	9.94		
更衣室	4.97		
便所	5.24		
計	96.89	96.89	193.78 m ²

外部仕上表



軽量鉄骨造平屋建

屋根	折板葺 φ0.8 カラー 55% Al-Zn 合金メッキ鋼板 (ハレ縮めタイプ) φ4 刺し金ネジ+樹脂接着
外壁	防火サイディングのほ 同質コーナ-役物
基礎	コンクリート打放仕上
ポーチ	コンクリート金ゴテ
その他	庇 折板葺 φ0.8 カラー 55% Al-Zn 合金メッキ鋼板 (ハレ縮めタイプ) 破風 鼻隠 鉄板 SOP 埋


内部仕上表

室名	床		巾木		壁		天井			備考	
	仕上り床高	下地	仕上	高さ	下地	仕上	下地	仕上	天井高		
作業スペース	GL+200 GL+250	コンクリート	無機質塗床材 金ゴテ	モルタル 無機質系塗床材	100 150	木屑線組 軽量鉄骨壁下地組	フルシブボード F ④4 割 同上	—	表し	—	スラン流し台
事務・休憩スペース	GL+400	木床組 φ12合板	φ1270-リング	合成樹脂系	75	同上	ビ-ボード	LGS	φ9.5石膏吸音板	FL+2400	流し台・吊戸棚・ ティンク(スチール) 天井点検孔
更衣室	GL+350	コンクリート	金ゴテ	ク	75	同上	同上	LGS φ9.5石膏ボード	ビ-ボード	FL+2400	天井点検孔
便所	GL+350	φ28 モルタル	合成樹脂長尺床材	ク	75	同上	同上	同上	同上	FL+2400	ティンク(スチール)・トイレ・天井点検孔

ファクトリー等平面図

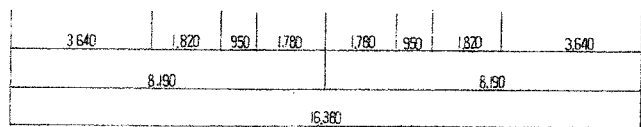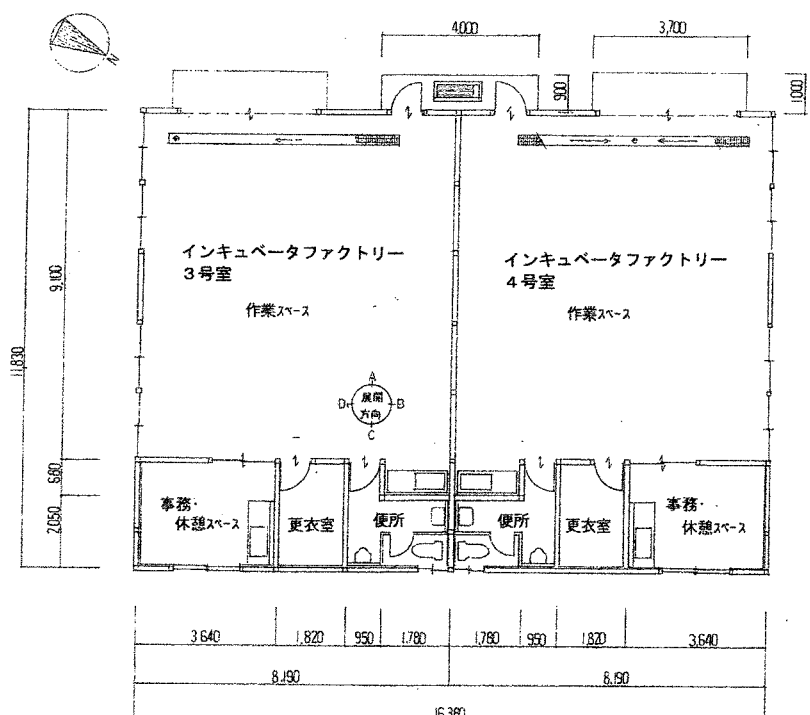


平面図 S=1:100

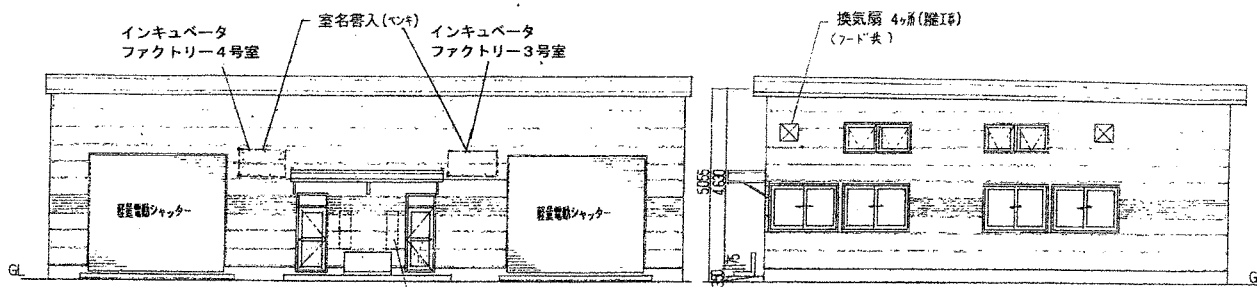


西面立面図 企業名表示用看板

南面立面図

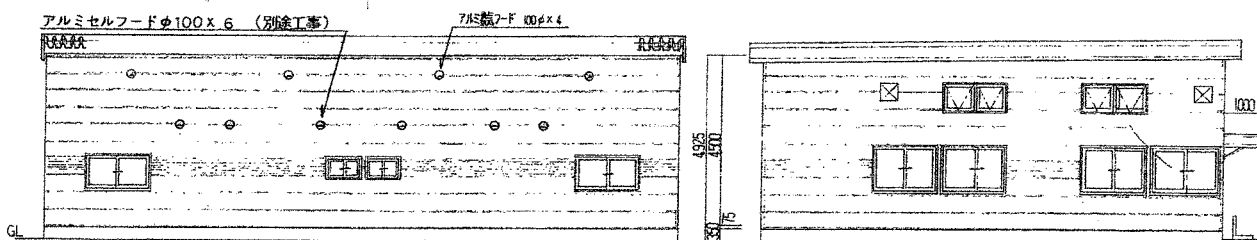

東面立面図

北面立面図

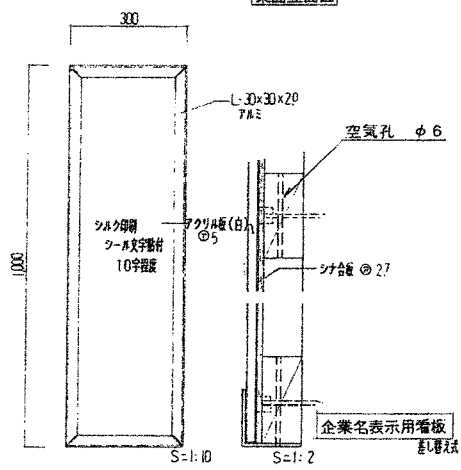

S=1:10

S=1:2

立面図 S=1:100

面積表

室名	インキュベータファクトリー3号室	インキュベータファクトリー4号室	合計
作業スペース	75.74	同左	
事務・休憩スペース	9.94		
更衣室	4.97		
便所	6.24		
計	96.89	96.89	193.78 m ²

外部仕上表

軽量鉄骨造平屋建

屋根	折板葺 0.8 カラー 55%Al-Zn合金メッキ鋼板 (ハセ結めタイプ) の4 非リフレクティブ膜貼
外壁	防火サイディング0.14 同質コーナ-役物
基礎	コンクリート打放仕上
ポーチ	コンクリート金ゴテ
その他	底 折板葺 0.6 カラー 55% Al-Zn 合金メッキ鋼板 (ハセ結めタイプ) 破風・巻戻鉄板SOP塗

内部仕上表

室名	床		巾木		高さ	壁		天井		備考	
	仕上り床高	下地	仕上	仕上		下地	仕上	下地	仕上		天井高
作業スペース	GL+200 GL+250	コンクリート	無機質塗床材 金ゴテ	モリタル 無機質系塗床材	100 150	木脚縁組 軽量鉄骨壁下地組	⑦4 フレキシブルボード 断	---	表し	---	スプレッド流し台
事務・休憩スペース	GL+400	木床組 12合板	⑩1270-リング	合成樹脂系	75	同上	ビニルクロス	LGS	0.9.5石膏吸音板	FL+2400	流し台・吊戸棚・ ライニング(スフェルス) 天井点検孔
更衣室	GL+350	コンクリート	金ゴテ	〃	75	同上	同上	LGS 0.9.5石膏吸音板	ビニルクロス	FL+2450	天井点検孔
便所	GL-350	モリタル	合成樹脂系長尺床材	〃	75	同上	同上	同上	同上	FL+2450	ライニング(スフェルス)・トイレ・天井点検孔