


ホテル恵風位置図

ホテル恵風
恵山岬町61番地2
延床面積 3,823.12m²


恵山岬温泉(5号井)
恵山岬町61番14


61番12拡大図

車庫
恵山岬町77番地
延床面積 92.74m²

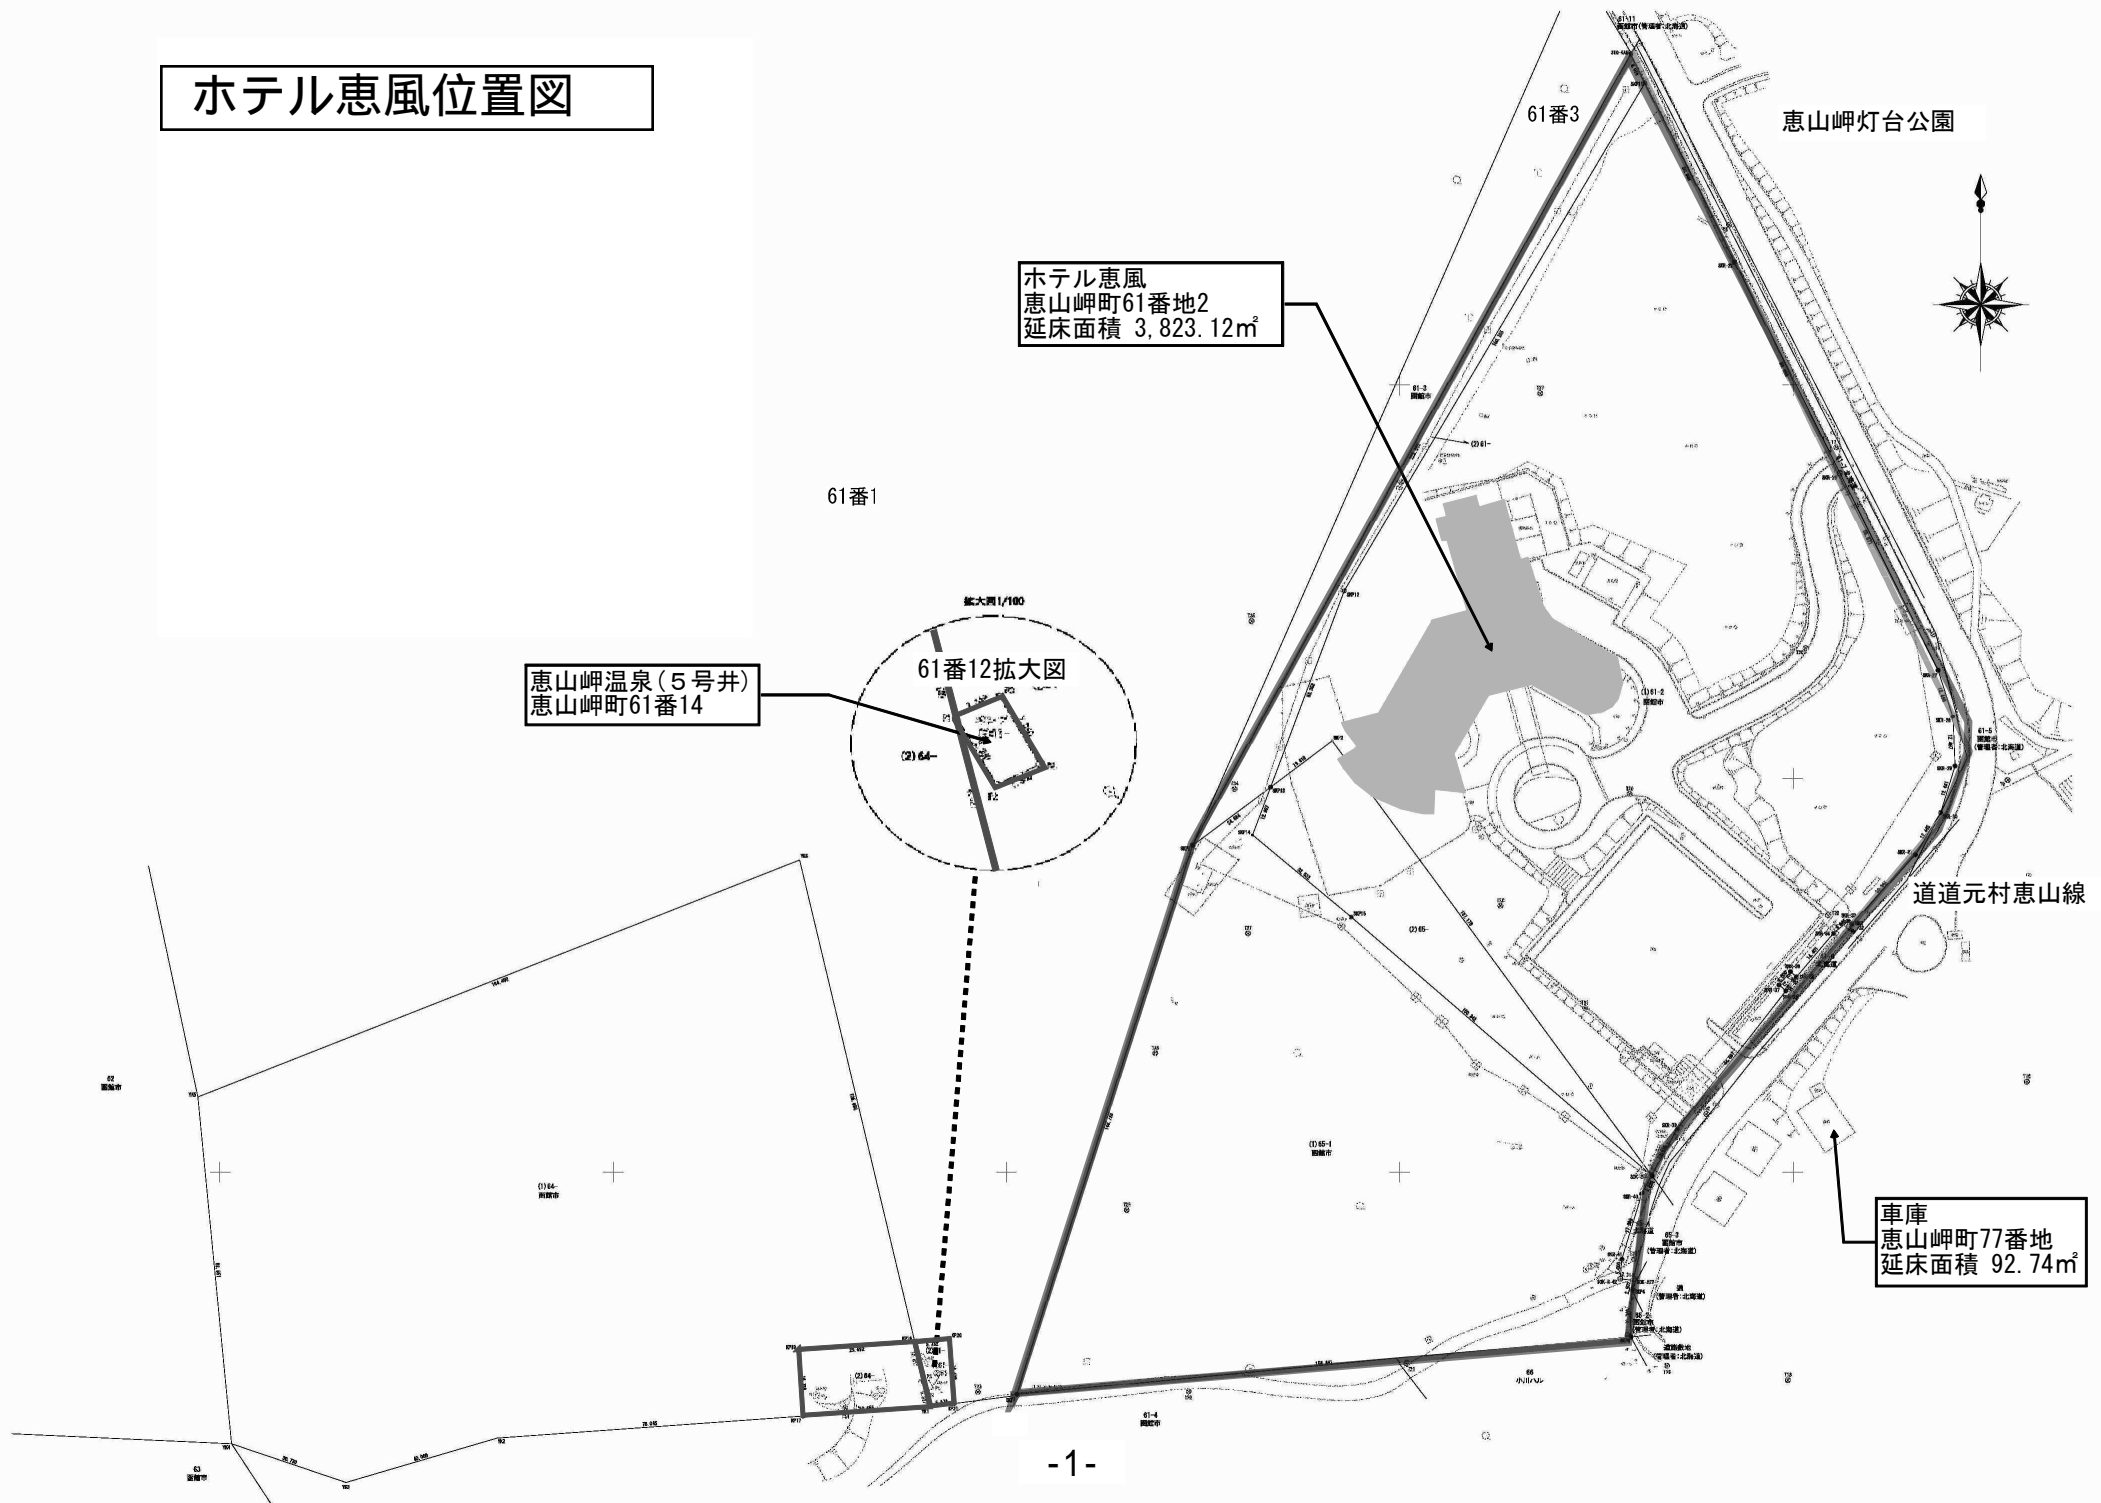


ホテル恵風位置図

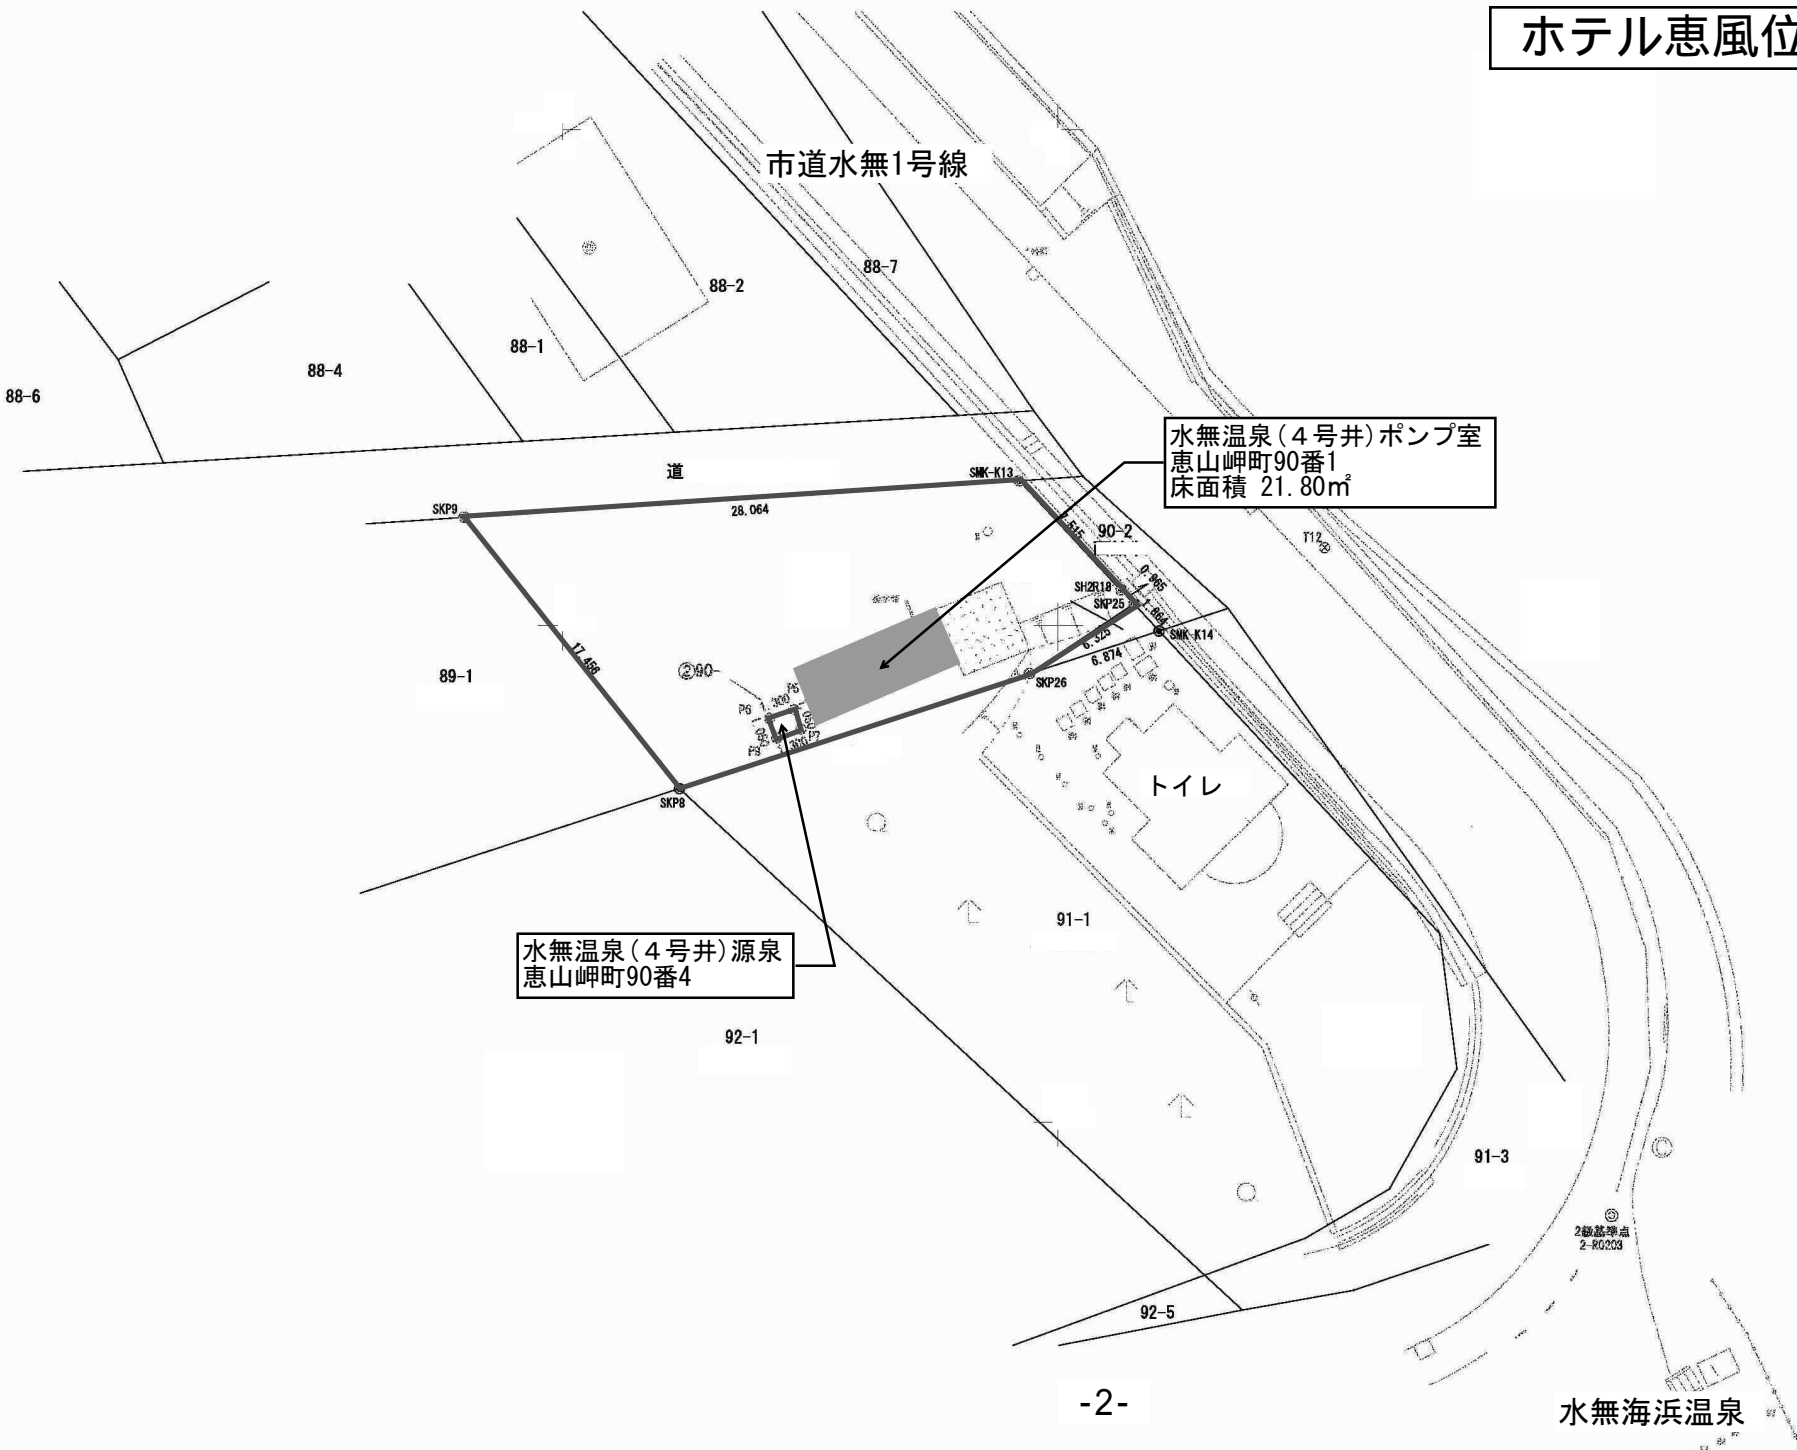


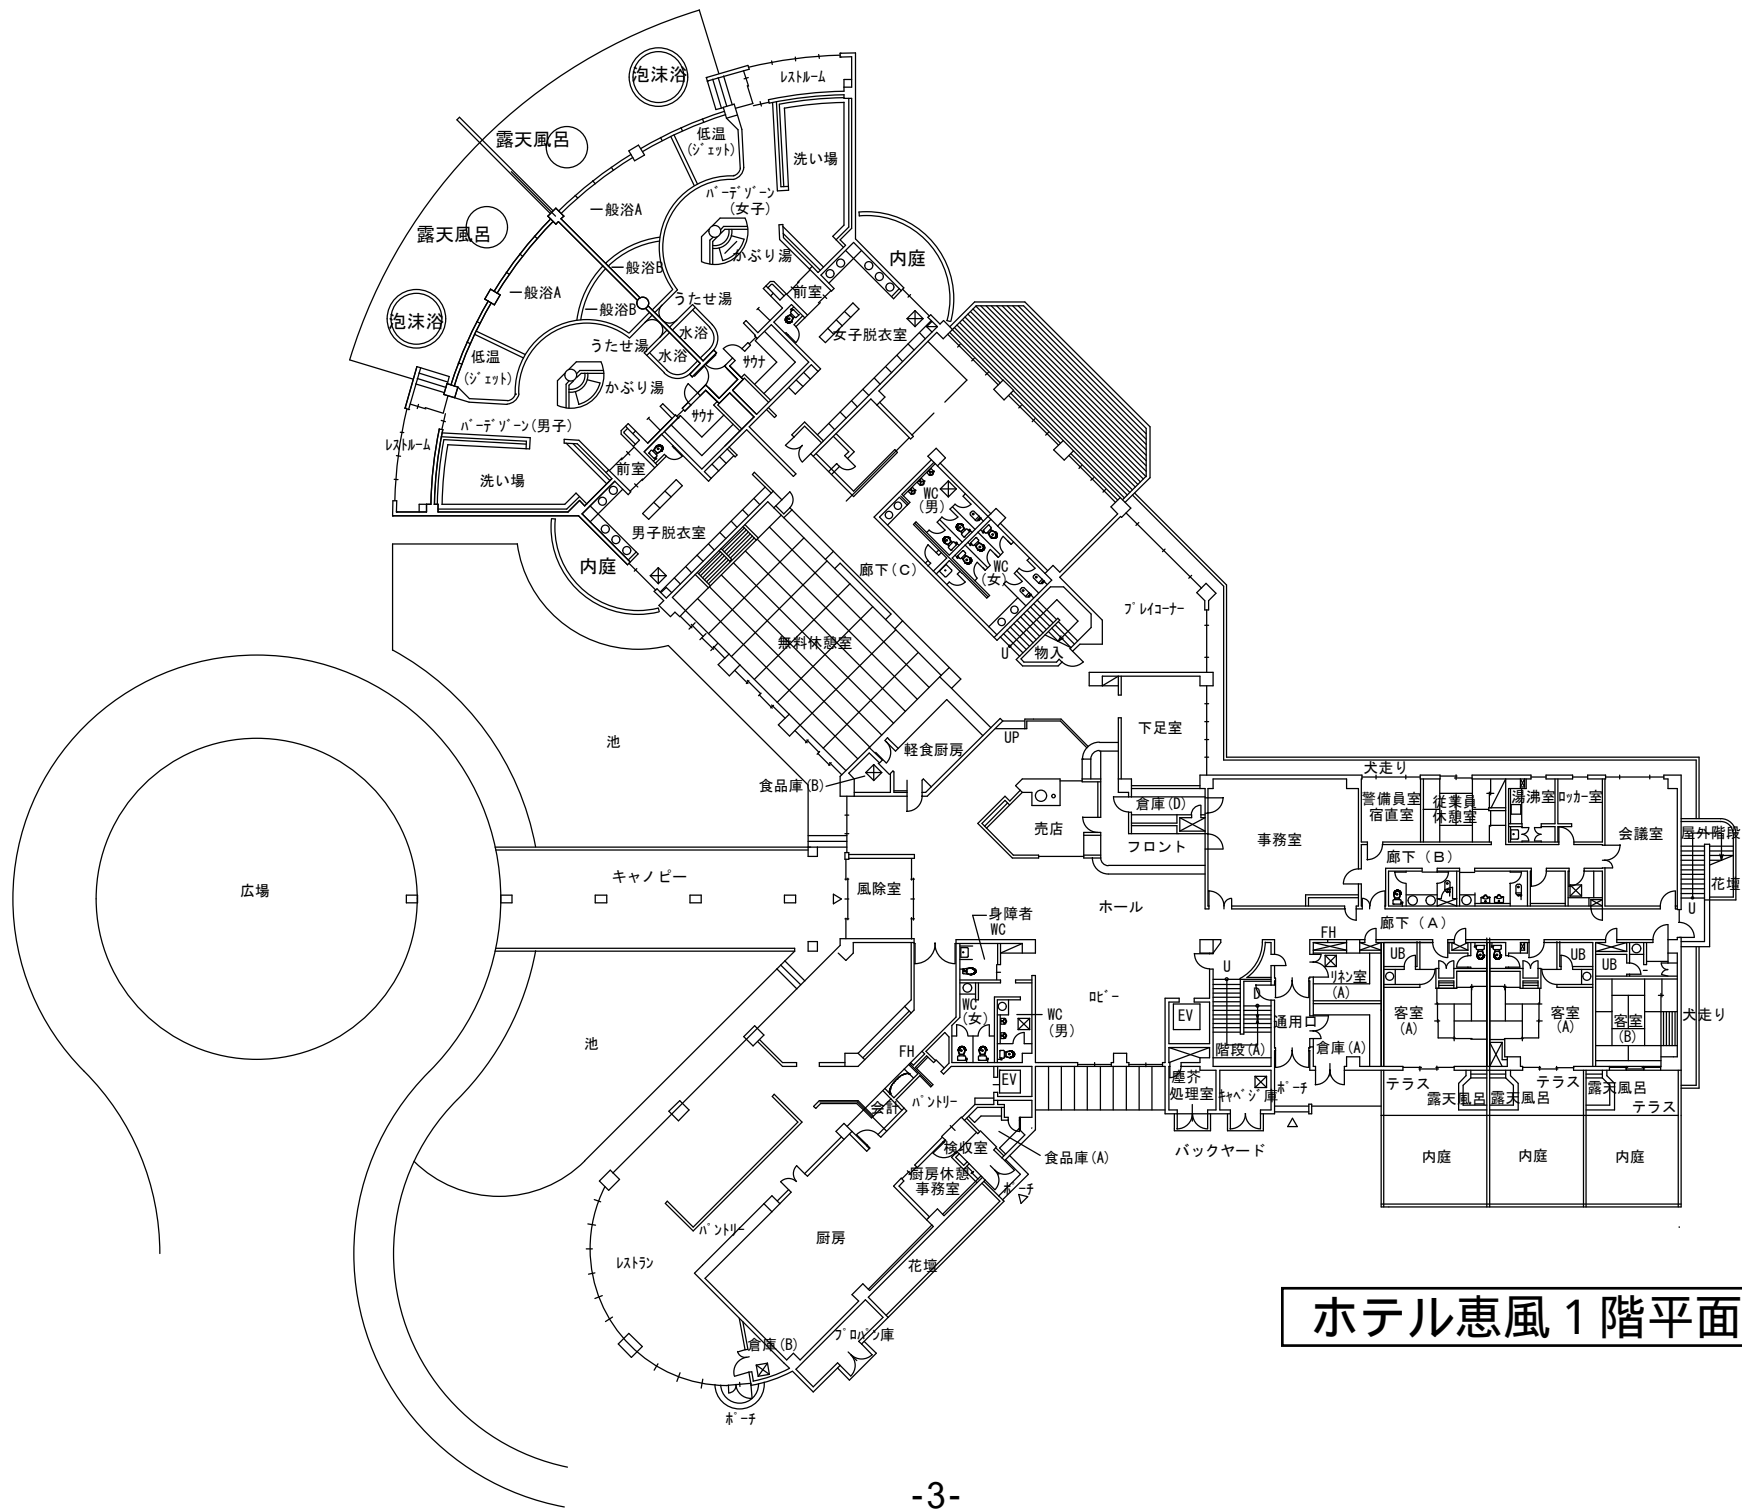


ホテル恵風 1階平面図

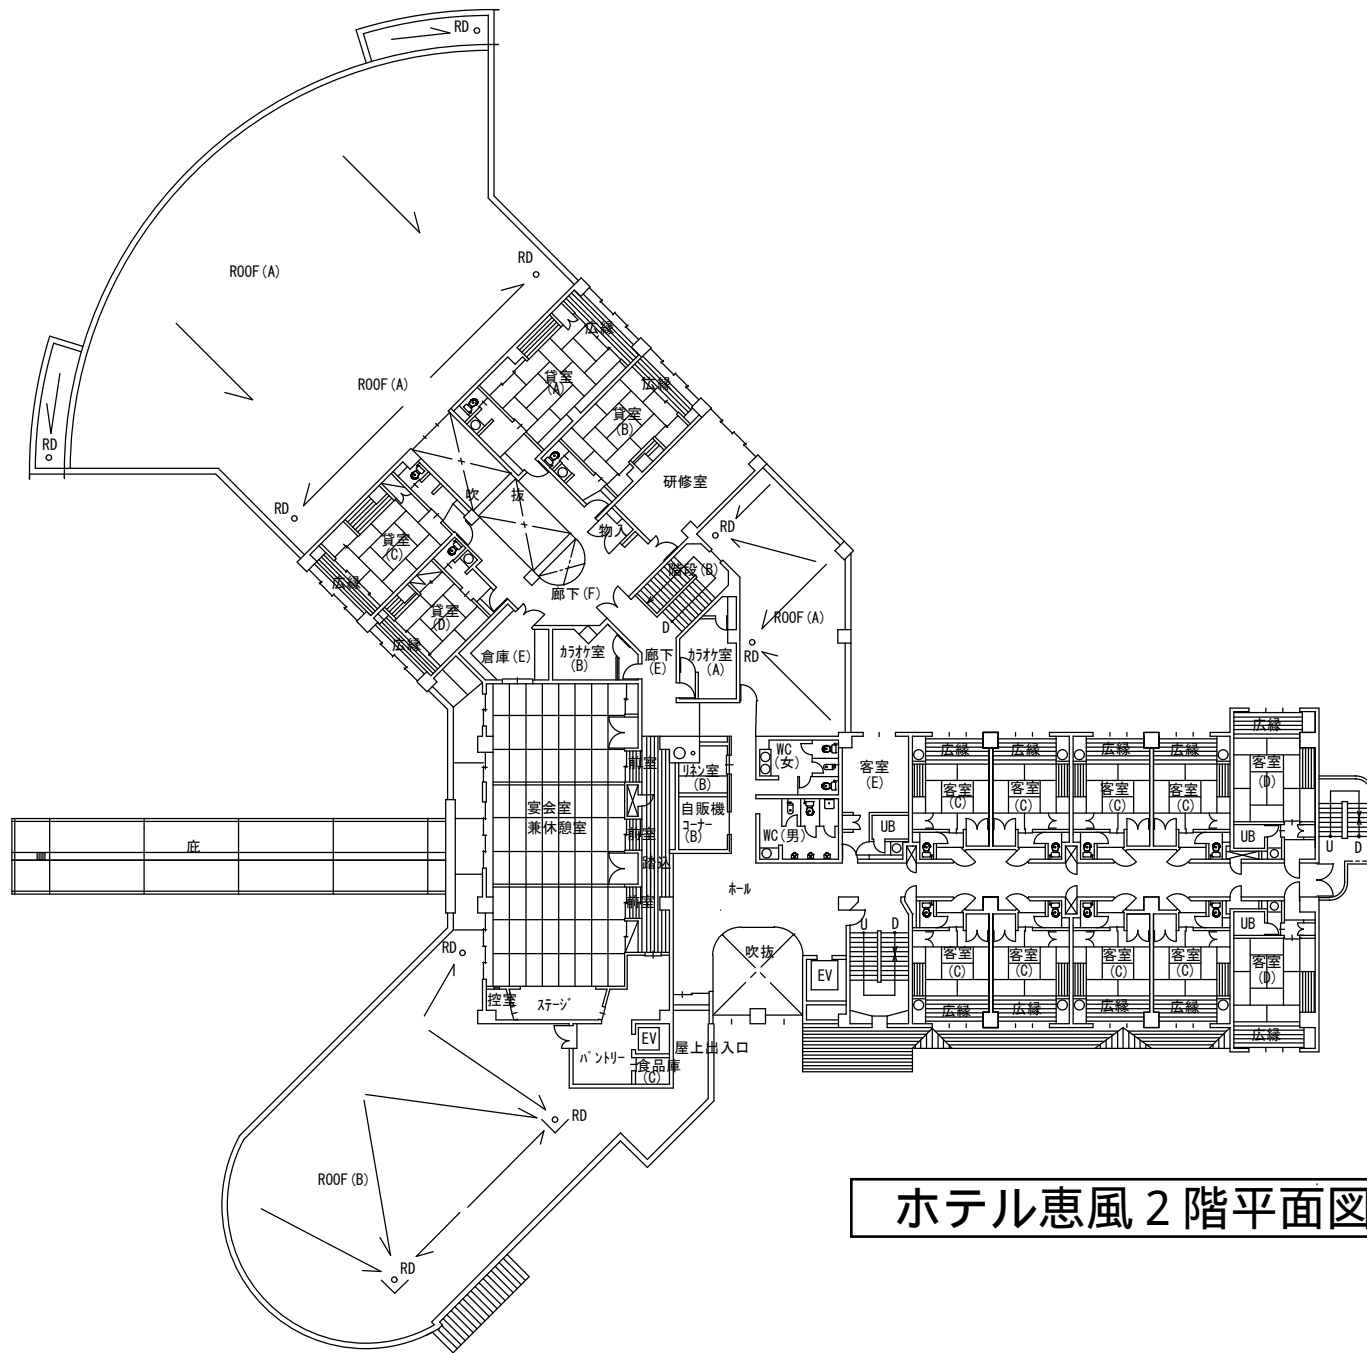

ホテル恵風 2階平面図

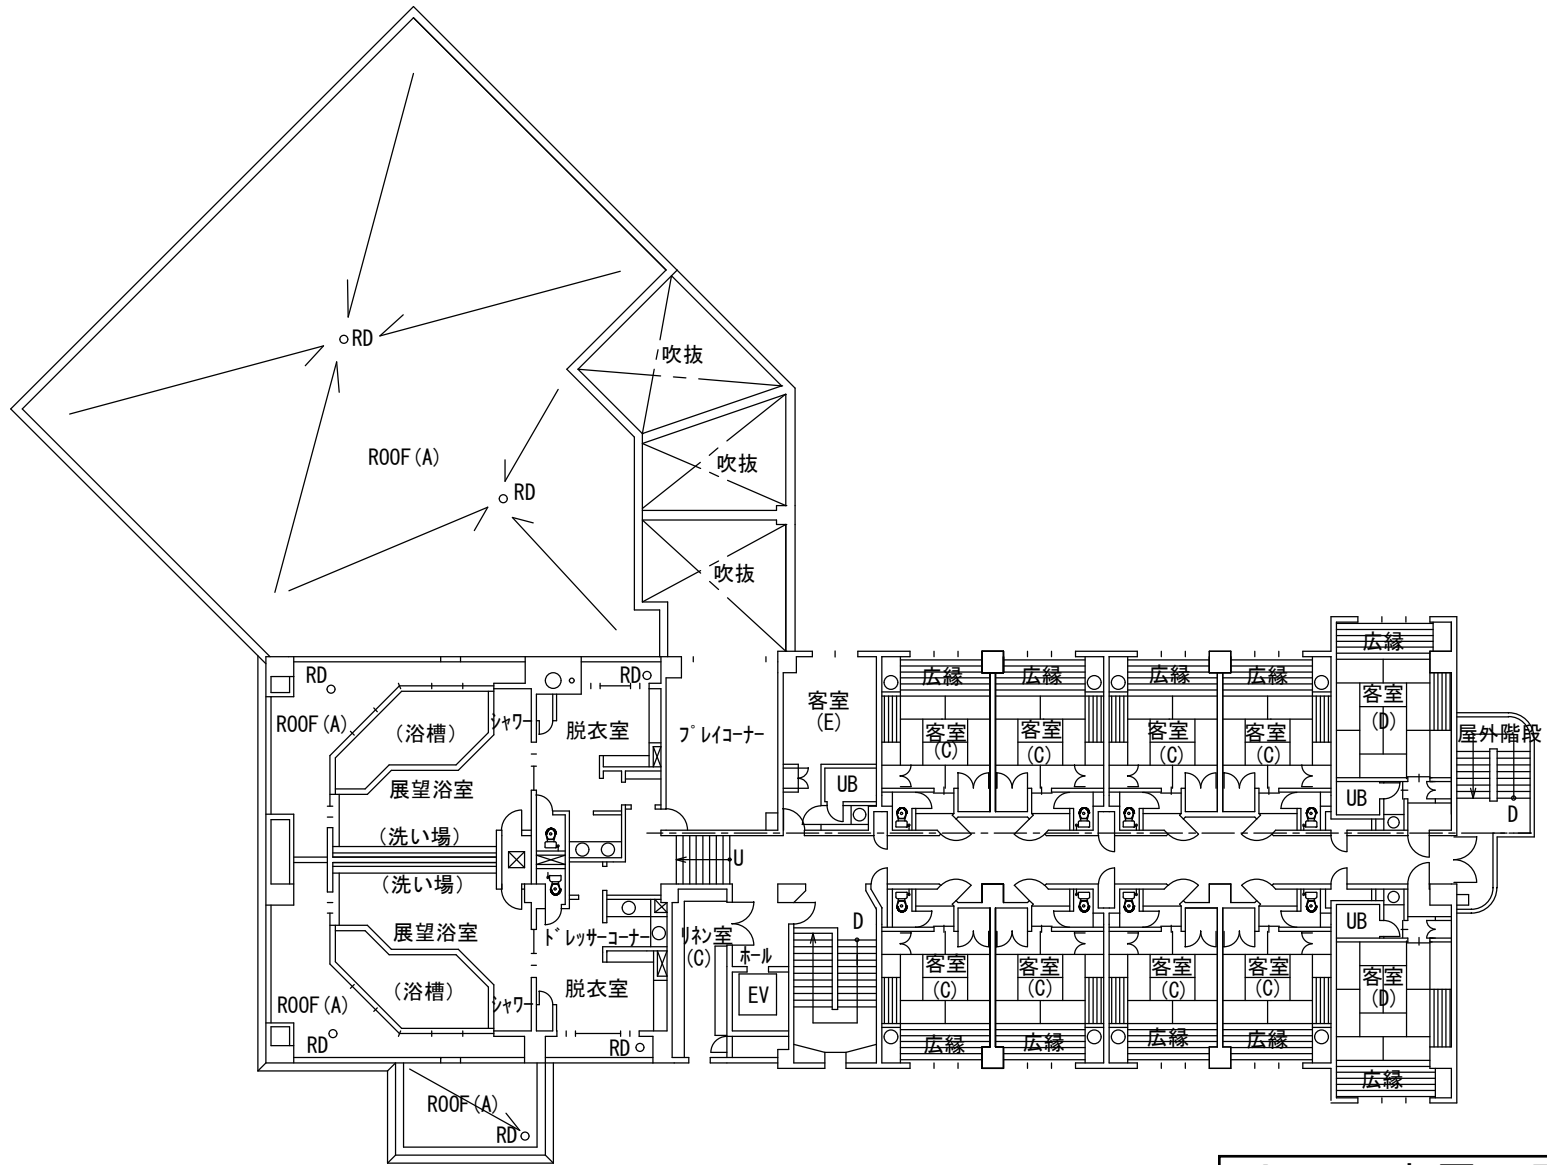


ホテル恵風 3階平面図

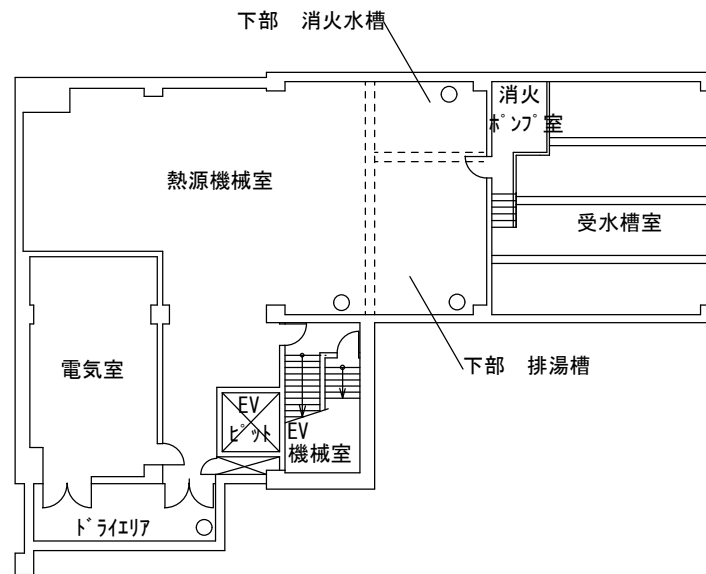

ホテル恵風B 1階平面図




南側立面図

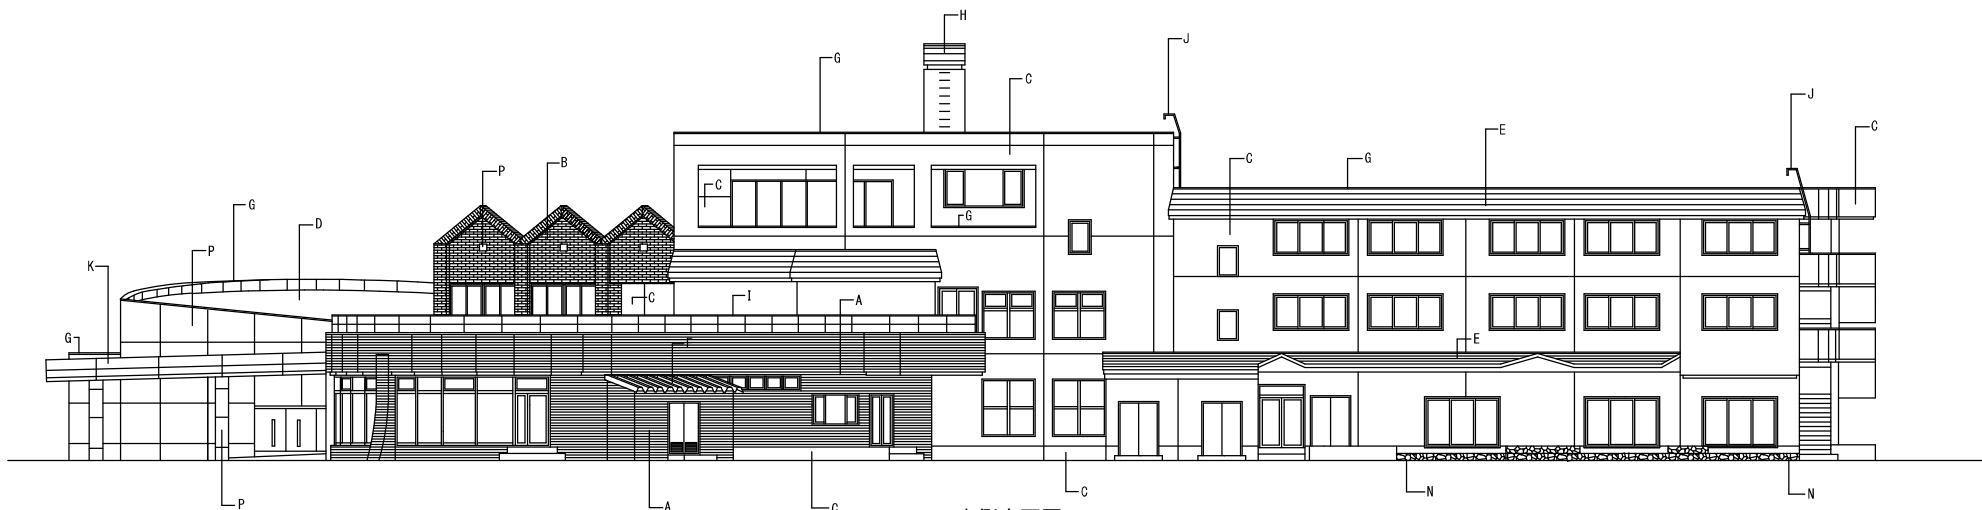

東側立面図

A	磁器質タイル貼 4 5 二丁掛	B	レンガタイル貼 小口	C	コンクリート打放し吹付タイル
D	ウレタン露出防水	E	ガルバニウム鋼板 厚さ 0.4 葺	F	カラー折板 t O. 8
G	アルミ製笠木	H	ステンレス製笠木	I	ステンレス製手摺
J	ステンレス製タラップ	K	フッ素樹脂焼付鋼板	L	コンクリート打放し 特殊塗装
M	コンクリート打放し洗出し仕上	N	鉄平石貼	O	ステンレス鋼板 t O. 4
P	コンクリート打放し 自然石風吹付				

ホテル恵風立面図①

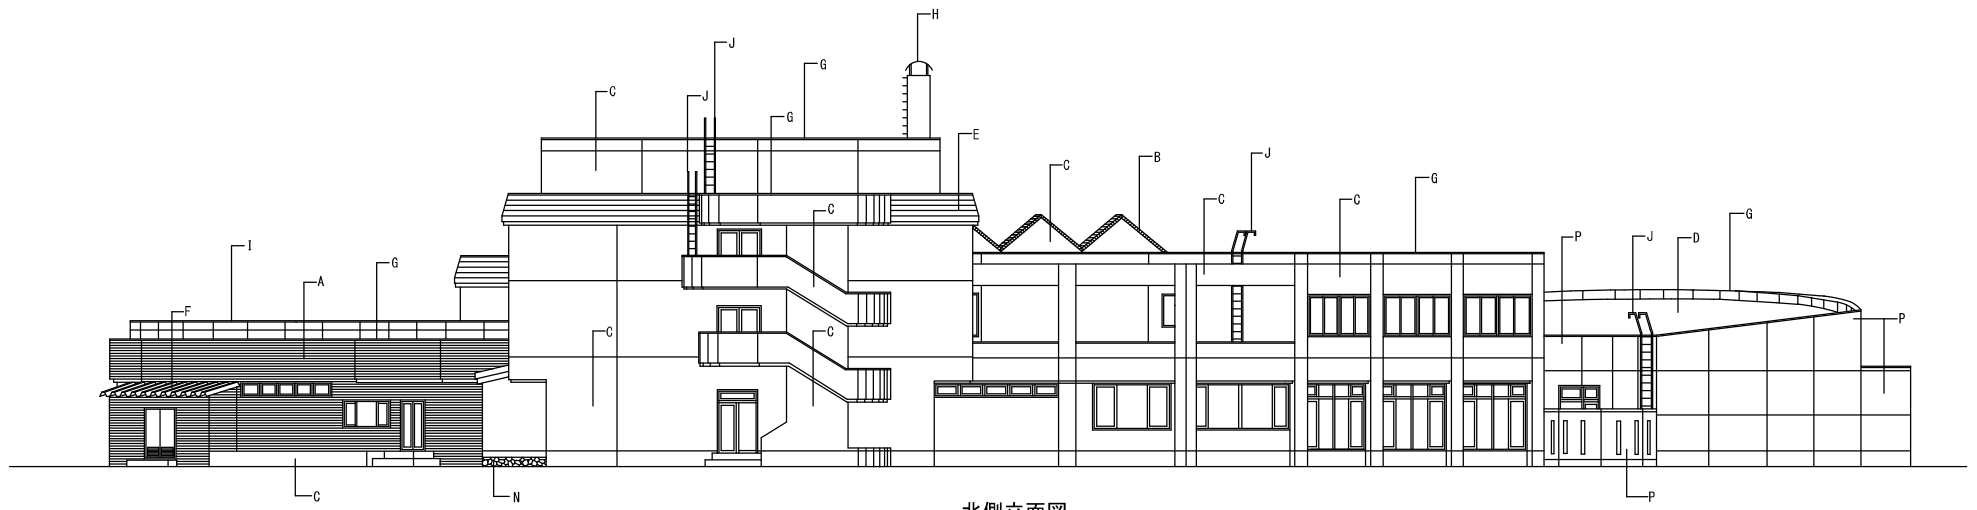

北側立面図



西側立面図

ホテル恵風立面図②