




丸井今井7階 フloor図

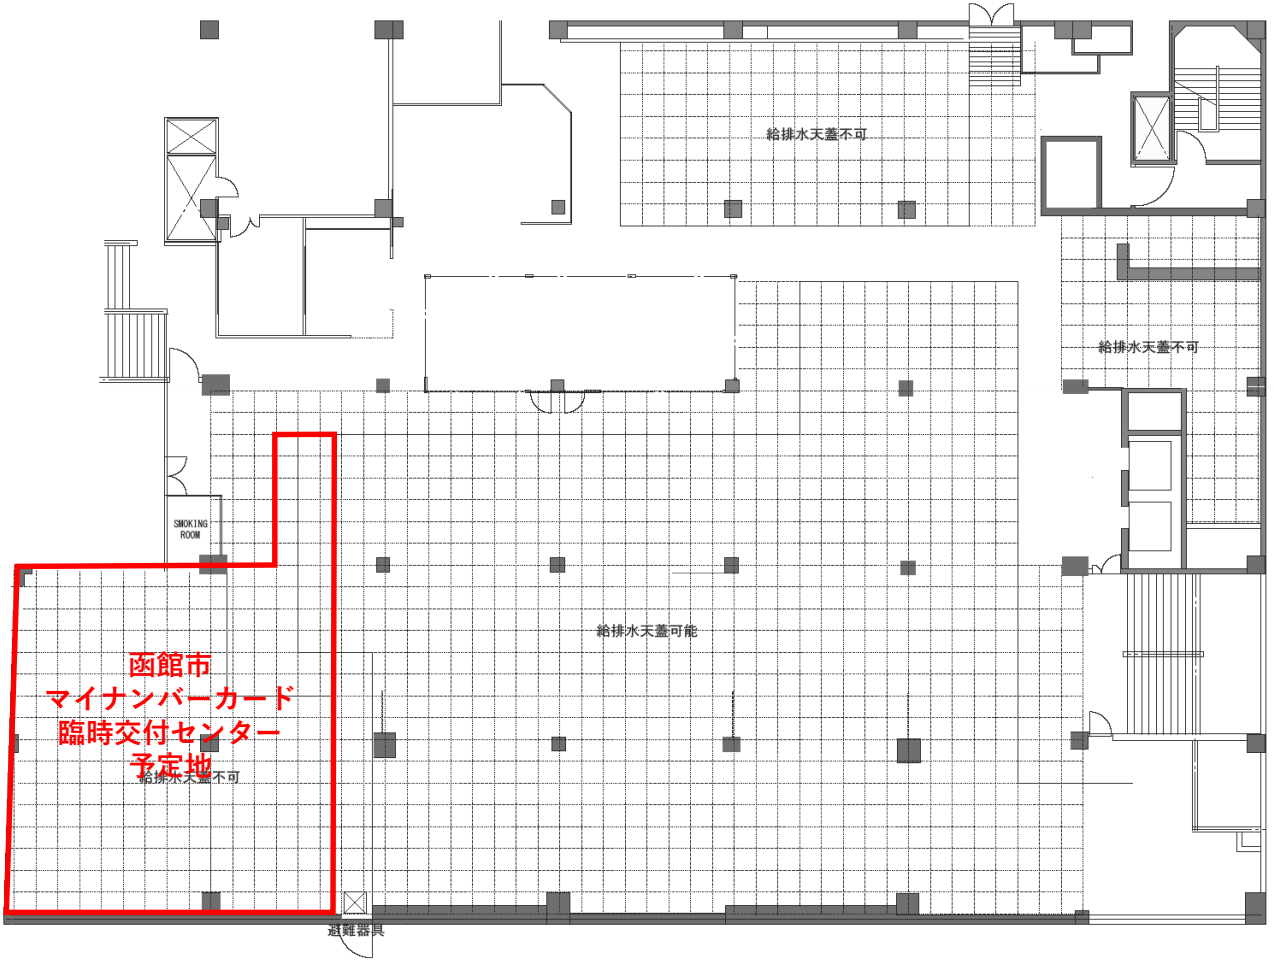

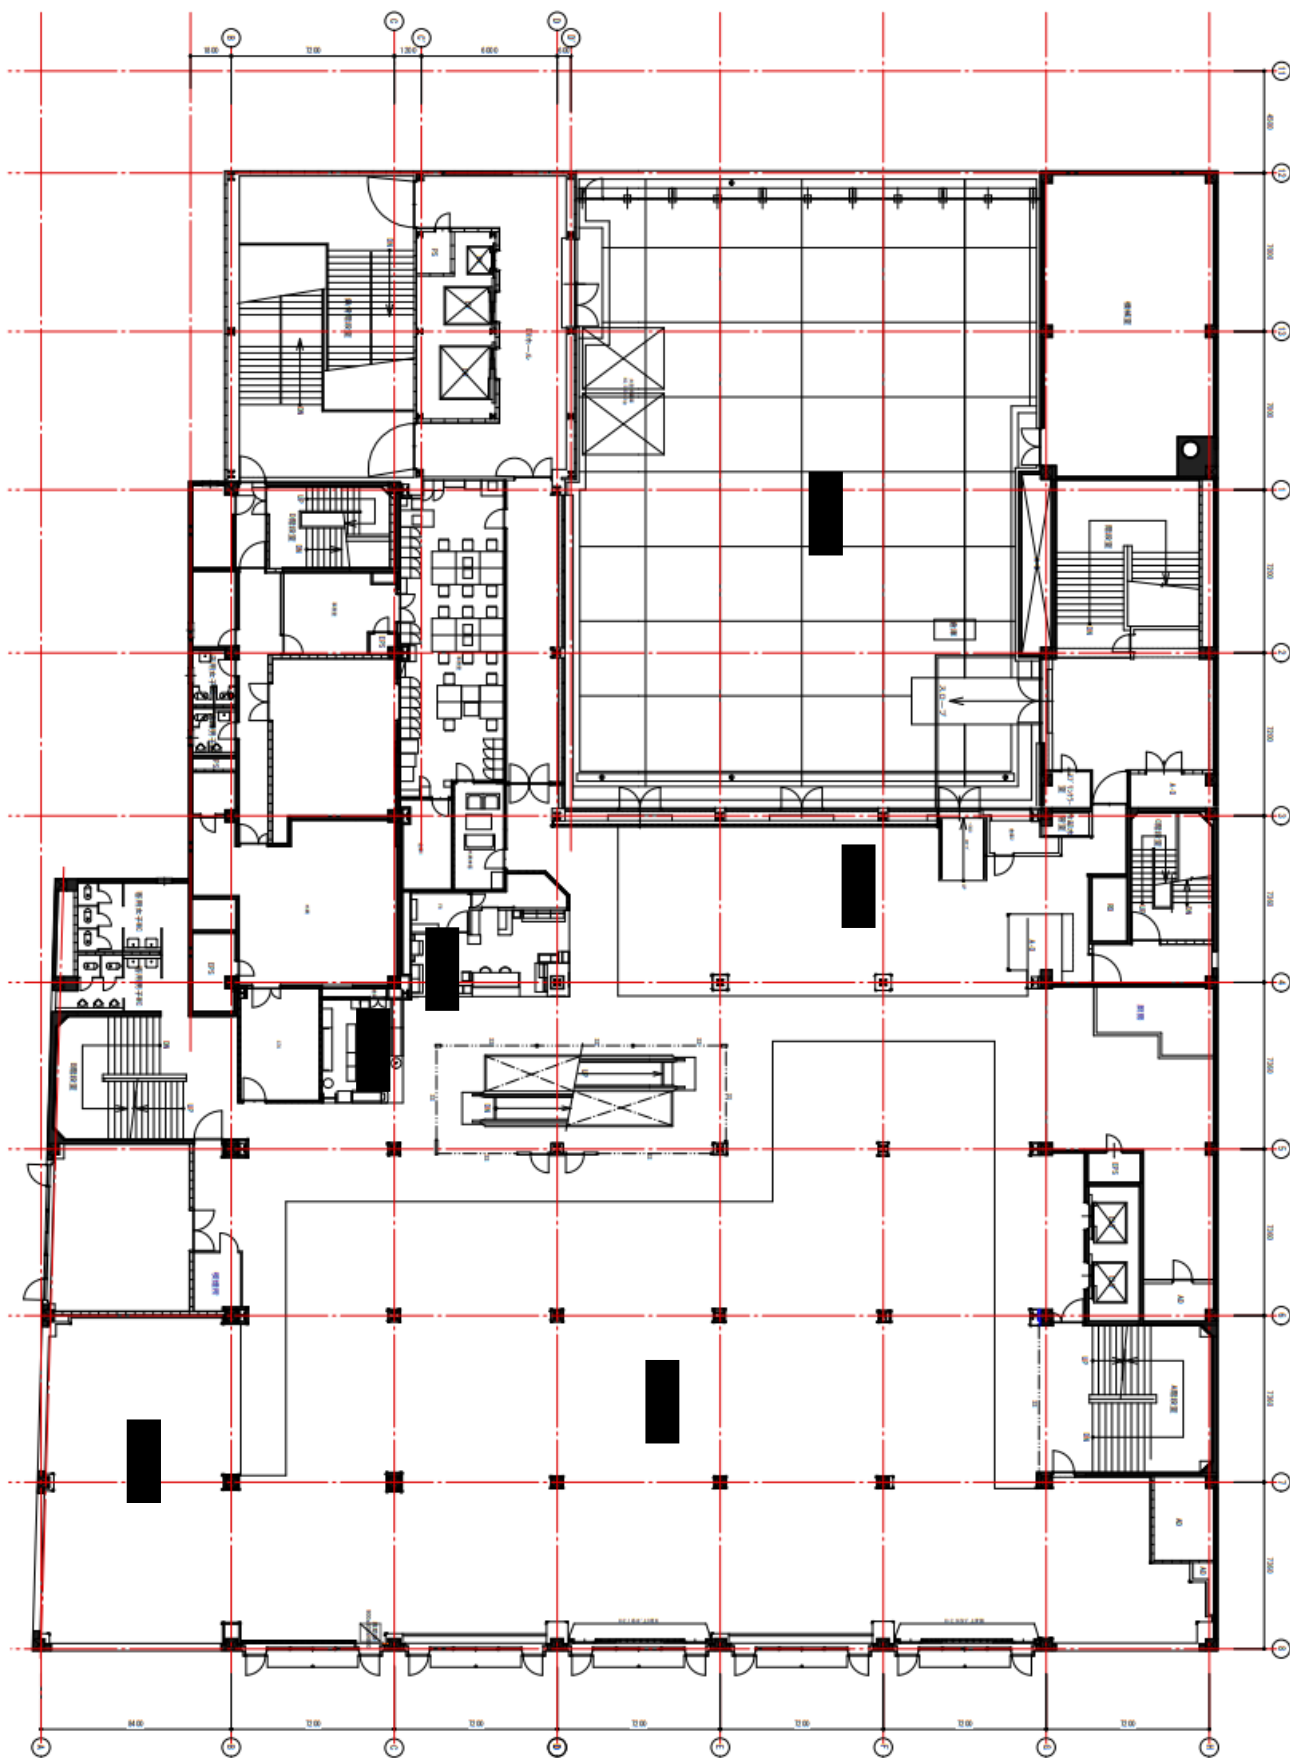

	UNIT	DRAWN	DESIGNED	DATE	2019.11.23	PROJECT	丸井今井面館店 7階	SHEET NO.
				SCALE	1/200	TITLE	01 平面情報	