


五稜郭観光駐車場配置図

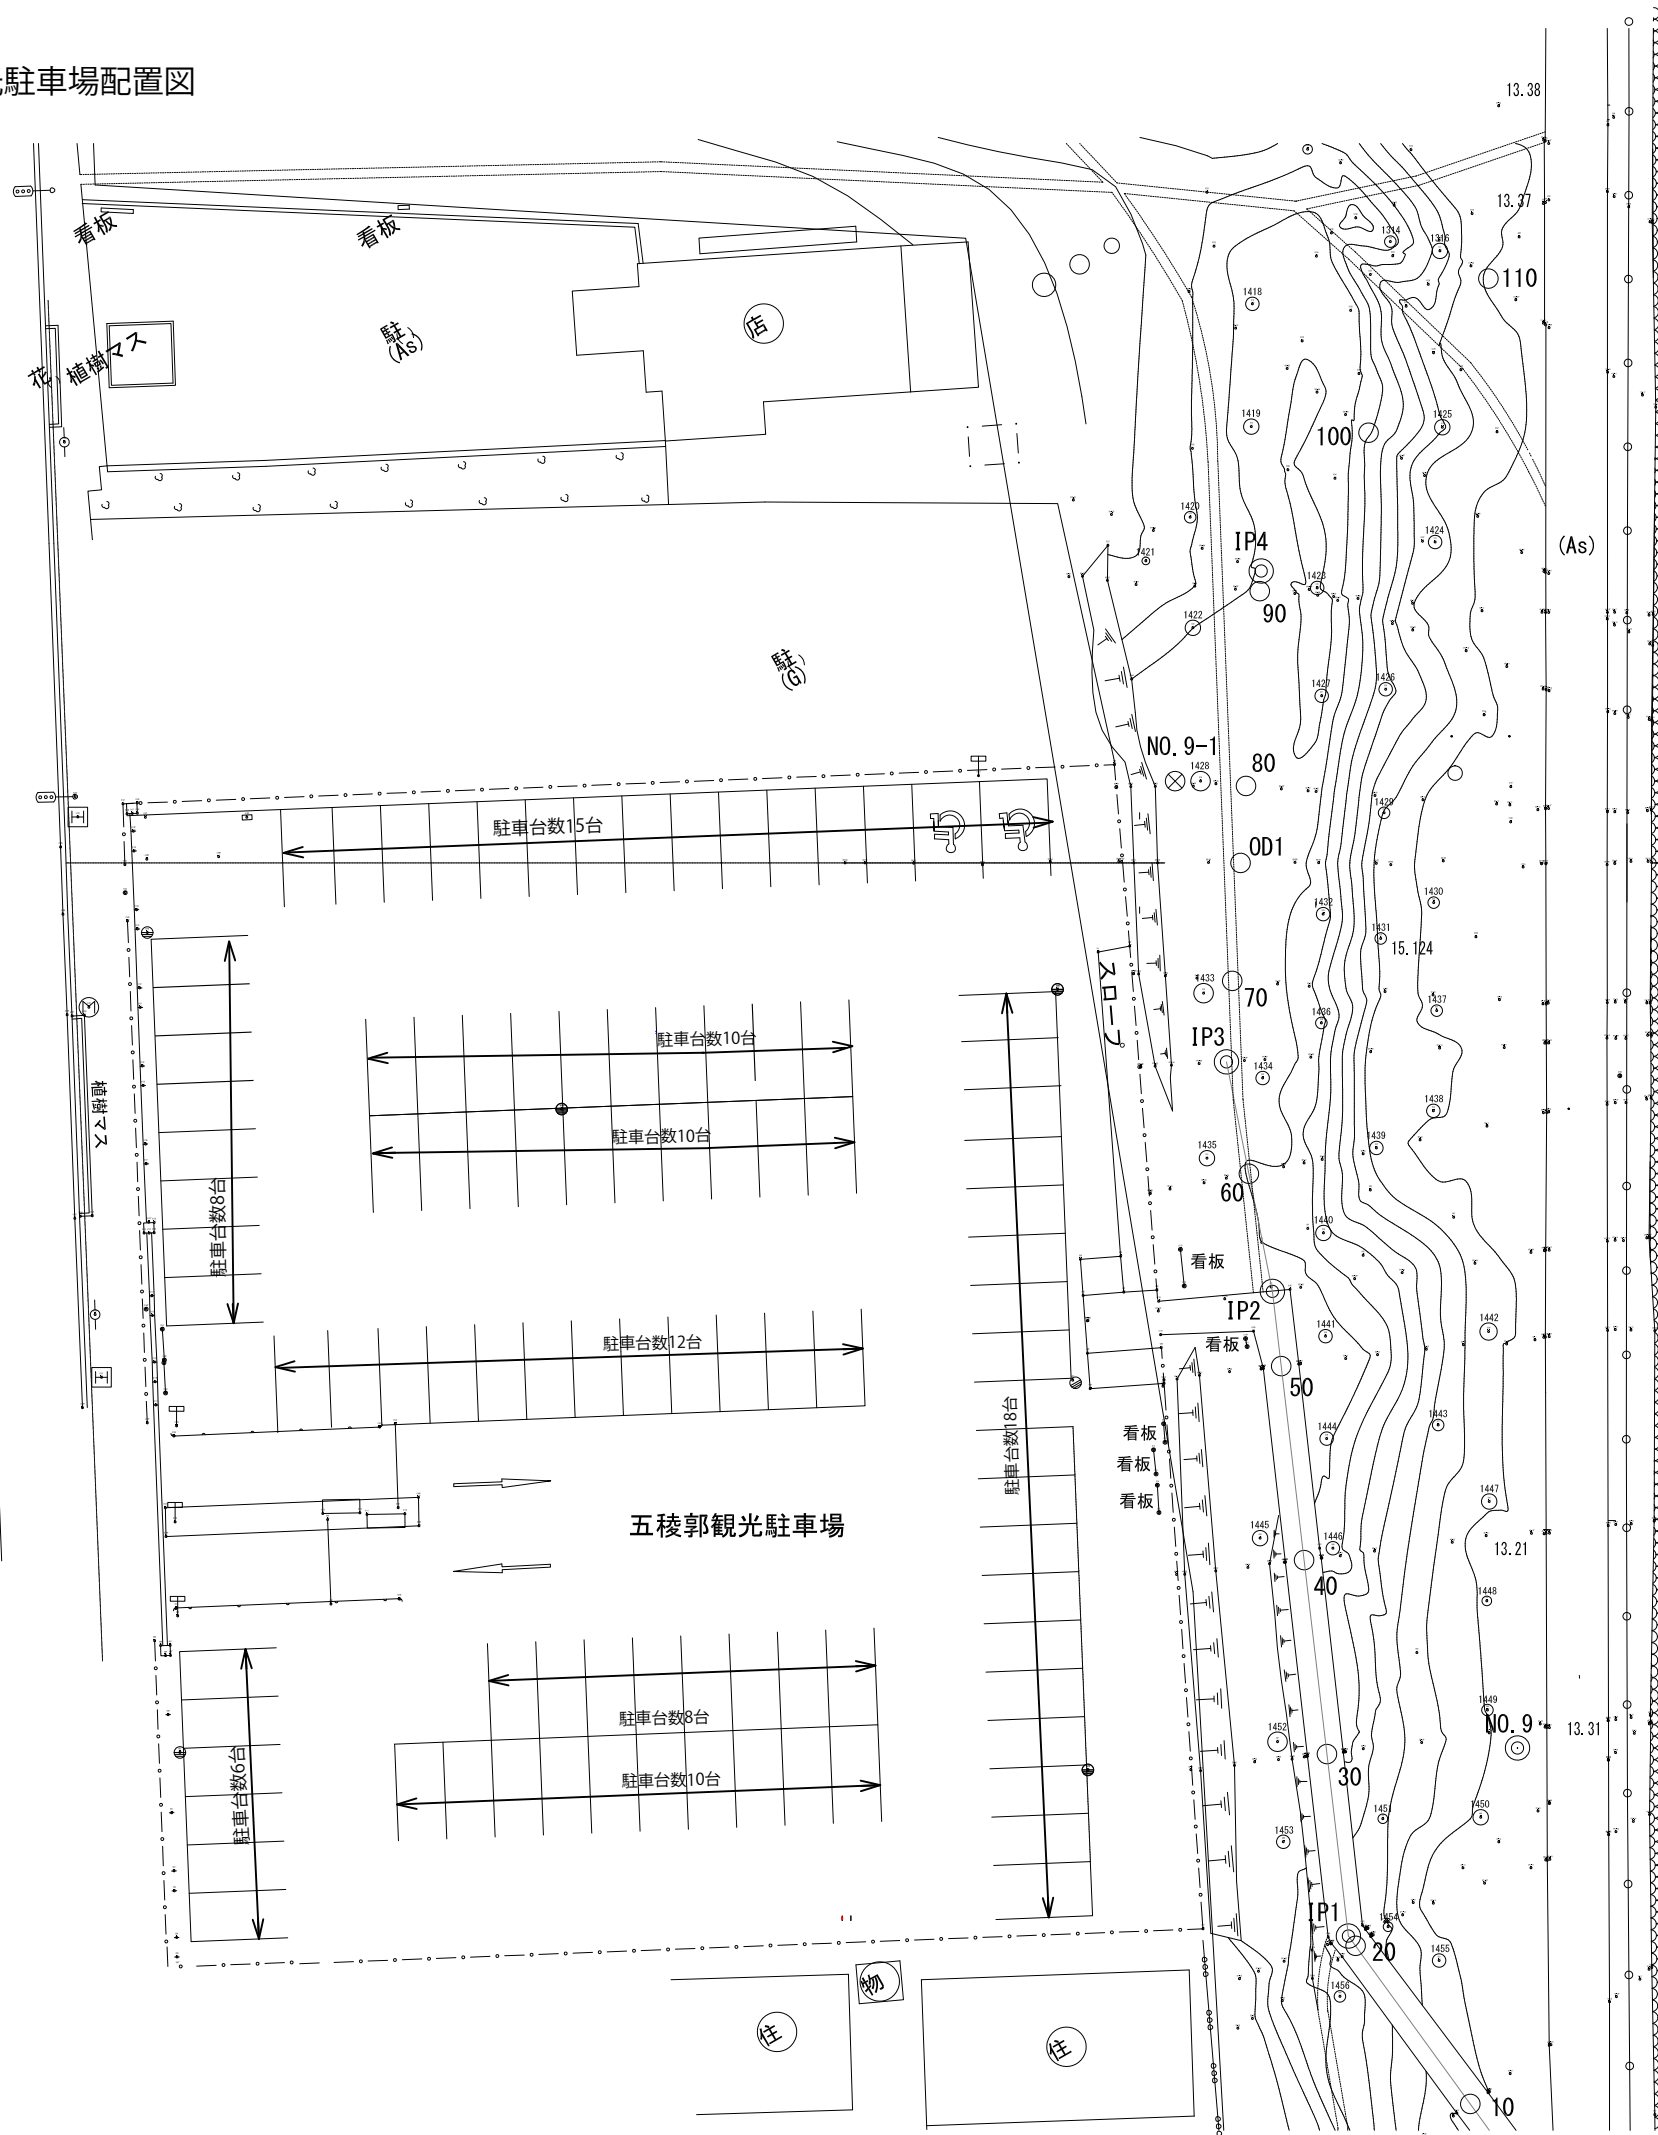

駐車場全体面積	3317.97m ²
駐車のに供する面積	747.50m ²
駐車台数	97台
(うち車いす用)	2台