

登記年月日：令和6年11月5日

これは図面に記録されている内容を証明した書面である。
令和7年4月3日 函館地方事務局

登記官

加藤正明



地図番号	境界標の種類及び筆界点の記号または点名					
	種類	コンクリート標	金属標	塩ビ標	金属板	木杭
法G-2, 法G-7	既設	1019, 1027, 1046		1025, 1051, 1053, 1084~1090	1056	
	新設		1028	1091, P1, P3	1018	1037, 1040, 1042, 1043, 1052, 1065, 1073, 1409, P3-1
与点の種類	①. 公共基準点		ロ、図根点		ハ、登記基準点	ニ.
与点の成り			平面直角座標系の番号又は記号		Ⅹ1	測定の年月日
						令和6年10月18日

基本三角点等の名称		X座標	Y座標	備考
10A35	街区多角点	-244188.731	41045.429	金属標
10A44	街区多角点	-244365.089	41048.587	金属標

求積表

地 番	(I)38-2			
NO	X _n	Y _n	X _n · (Y _{n1} - Y _n - 1)	距離
P3-1	-244226.667	41022.894	-7106751.783033	24.310
1056	-244247.605	41035.246	-2925842.060295	40.880
1084	-244288.483	41034.873	5646239.707579	22.747
1085	-244289.057	41012.133	11372439.284033	23.637
1086	-244289.654	40988.504	14442648.634134	35.503
1087	-244290.551	40953.012	11764544.355058	12.670
1088	-244290.871	40940.346	6188376.344172	12.670
1089	-244291.191	40927.680	6185941.538502	12.660
1090	-244291.511	40915.024	4706764.542437	6.613
1091	-244291.678	40908.413	1668023.577384	13.747
1409	-244277.933	40908.196	57893.870121	1.224
1073	-244276.709	40908.176	49832.448636	11.646
1065	-244265.064	40907.992	184420.123320	36.060
1046	-244229.009	40907.421	-97935.832609	21.713
1028	-244207.318	40908.393	-1303090.248848	4.364
1027	-244207.294	40912.757	-9856939.007722	36.000
1025	-244207.091	40948.756	-8842494.558019	37.273
1053	-244244.363	40948.966	-1827680.568329	7.273
1052	-244244.322	40956.239	-104656846.174988	35.582
1051	-244244.122	40991.820	-8668956.622146	15.678
P1	-244228.444	40991.732	-3498084.003412	14.411
P2	-244228.492	41006.143	-3520553.712180	1.097
P3	-244227.395	41006.147	-4091053.093645	16.763
	合計		15896.760150	
	合計面積		7948.3800750	
	地積		7948.38	m ²

地 番	(2)36-48				
NO	X _n	Y _n	X _n + (Y _n l - Y _n -l)	距離	
1018	-244206.740	41011.139	-3941252.576860	23.136	
P3-1	-244226.667	41022.894	1219179.521664	16.763	
P3	-244227.395	41006.147	4091053.093645	1.097	
P2	-244228.492	41006.143	3520553.712180	14.411	
P1	-244228.444	40991.732	3522995.304700	2.504	
1040	-244225.940	40991.718	-2805179.146840	11.500	
1041	-244225.978	41003.218	-3394741.094200	2.400	
1042	-244225.985	41005.618	-3638967.176500	12.500	
1043	-244226.026	41018.118	-1948191.009402	8.900	
1037	-244218.361	41013.595	2775053.236043	13.463	
1019	-244206.765	41006.755	599771.814840	4.304	
合 計			275.679270		
合 計 面 積			137.8396350		
地 積			137.83	m ²	


総合計面積

8086.2197100 m²

作成者 函館市中道二丁目8番2号 エムズII 507号室
土地家屋調査士 吉田 朗子 (令和 6 年 10 月 22 日作成)

地番	38-2, 38-48	地積測量図
土地の所在	函館市田家町	

地積測量図

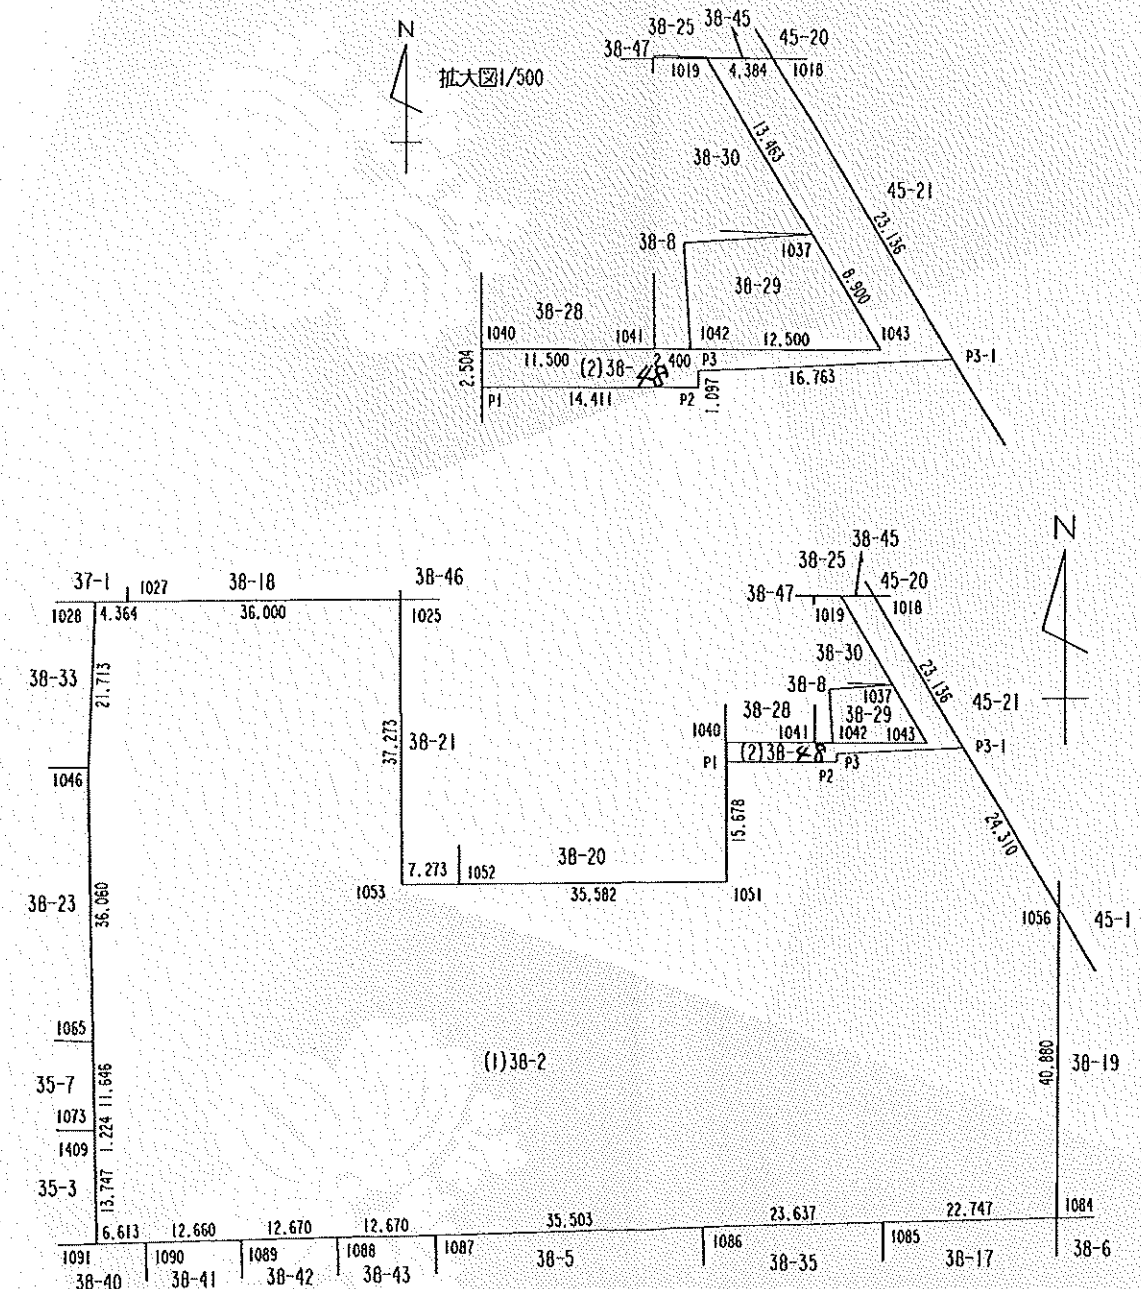

申請人	函館市長大 泉 潤	縮尺	$\frac{1}{1000}$
-----	-----------	----	------------------

登記年月日：平成24年12月20日

これは図面に記録されている内容を証明した書面である。
令和7年4月3日 函館地方務局

登記官

加藤正明



地図番号	境界標の種類及び筆界点の記号または点名					
	種類	コンクリート標	金属標	塩ビ杭	木杭	金属板
法6-2	既設					
	新設					
与点の種類	①. 公共基準点	ロ. 図根点		ハ. 登記基準点	ニ.	



与点の成果（座標系 XI：世界測地系）

街区三角点	街区多角点	街区多角点	街区多角点	街区多角点
1017A 金属標	10A35 金属標	10A36 金属標	10A44 金属標	10A58 金属標
X= -244533.246	X= -244188.731	X= -244186.564	X= -244365.089	X= -244530.043
Y= 41049.359	Y= 41045.429	Y= 40859.727	Y= 41048.587	Y= 40858.926

座 標 求 積 表

地 番	38-18				
測 点	X _n	Y _n	(X _{n+1} - X _{n-1})・Y _n	距 離	
1014	-244205.403	40912.749	57359.674098	36.003	
1015	-244205.892	40948.749	-69121.488312	1.199	
1025	-244207.091	40948.756	-57410.155912	36.000	
1027	-244207.294	40912.757	69060.733816	1.891	
		倍面積	-111.236310		
		面積	55.6181550		
		地積	55.61	m2	

地番	38-18	地積測量図
土地の所在	函館市田家町	

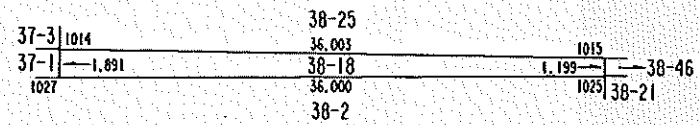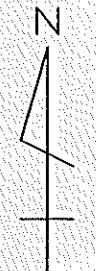

測量年月日	平成 24 年 9 月 3 日	土地調査士 吉田朗子 （平成 24 年 12 月 10 日作成）
作業機関	社団法人 函館公共福祉登記土地家屋調査士協会 函館市滝沢町11番11号 土地家屋調査士 吉田 朗子	


計画機関	函 館 地 方 法 務 局 (地図作成作業)	縮尺	1 / 500
------	---------------------------	----	---------

登記年月日：平成25年2月25日

これは図面に記録されている内容を証明した書面である。
令和7年4月3日
函館地方務局

登記官

加藤正明

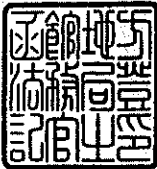

地図番号	境界標の種類及び筆界点の記号または点名					
	種類	コンクリート標	金属標	塩ビ杭	木杭	金属板
法6-7	既設					
	新設					
与点の種類	①. 公共基準点	ロ. 図根点		ハ. 登記基準点	ニ.	


与点の成果（座標系 XI：世界測地系）

街区三角点	街区多角点	街区多角点	街区多角点	街区多角点
1017A 金属標	10A35 金属標	10A36 金属標	10A44 金属標	10A58 金属標
X= -244533.246	X= -244168.731	X= -244186.564	X= -244365.089	X= -244530.043
Y= 41049.359	Y= 41045.429	Y= 40859.727	Y= 41048.587	Y= 40858.926

座 標 求 積 表

地番	39-5				
測点	X _n	Y _n	(X _{n+1} - X _{n-1})・Y _n	距離	
1050	-244231.111	41035.397	-537604.736097	12.972	
1428	-244244.082	41035.278	5334.586140	15.210	
1049	-244230.981	41027.550	532168.351050	7.848	
		倍面積	-101.798907		
		面積	50.8994535		
		地積	50.89	m ²	

地番	39-5	地積測量図
土地の所在	函館市田家町	

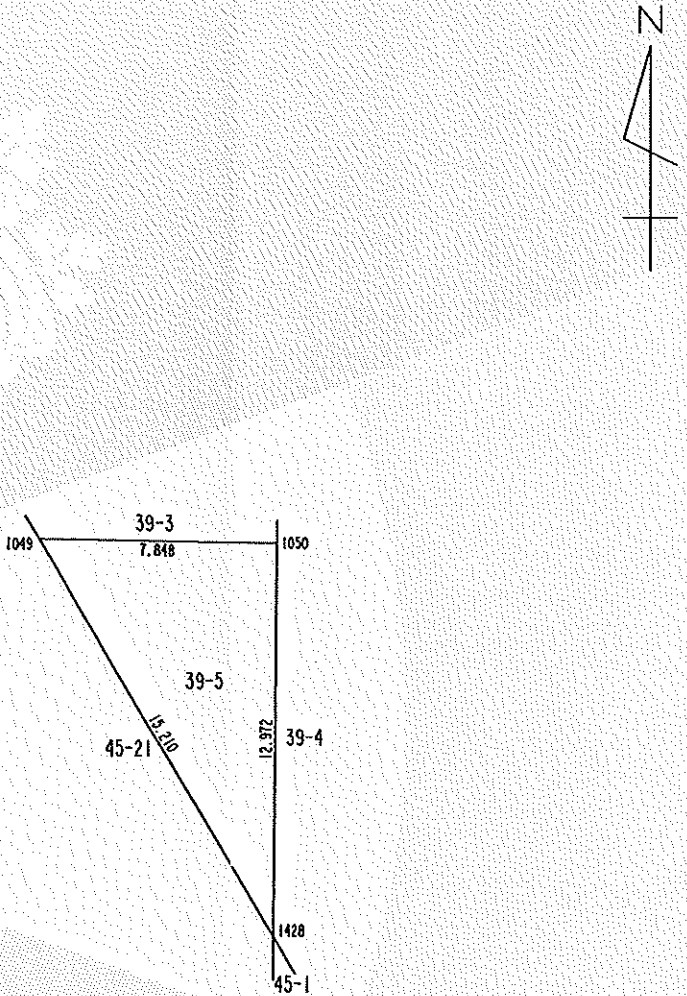

測量年月日	平成 24 年 9 月 3 日	
作業機関	社団法人 函館公共囑託登記土地家屋調査士協会 函館市滝沢町11番11号 土地家屋調査士 吉田 朗子	(平成 24 年 12 月 10 日作成)

計画機関	函館地方法務局 (地図作成作業)	縮尺	1 / 250
------	---------------------	----	---------

登記年月日：令和6年11月5日

令和7年4月3日
これは図面に記録されている内容を証明した書面である。
函館地方務局

登記官

加藤正明



地図番号	境界標の種類及び筆界点の記号または点名					
	種類	コンクリート標	金属標	塩ビ標	木杭	金属板
法G-2、法G-7	既設					1020、1056、1428
	新設			1049、P4	P3-1	1018
与点の種類	①. 公共基準点		ロ. 図根点		ハ. 登記基準点	ニ.
与点の成果			平面直角座標系の番号又は記号		X 1	測量の年月日 令和6年10月18日

基本三角点等の名称					(世界測地系)
基本三角点等の名称	X座標	Y座標	備考		
10A35	街区多角点	-244188.731	41045.429	金属標	
10A44	街区多角点	-244365.089	41048.587	金属標	


求積表

地番	(1)45-21				
NO	X _n	Y _n	X _n × (Y _{n+1} - Y _{n-1})	距離	
P4	-244226.578	41024.952	-1137118.947168	5.112	
1049	-244230.981	41027.550	-2521929.109806	15.210	
1428	-244244.082	41035.278	-1879702.455072	3.523	
1056	-244247.605	41035.246	3024762.340320	24.310	
P3-1	-244226.667	41022.894	2514069.310098	2.060	
合計			81.138372		
合計面積			40.5691860		
地積			40.56	m ²	

地番	(2)45-28				
NO	X _n	Y _n	X _n × (Y _{n+1} - Y _{n-1})	距離	
1020	-244206.769	41013.267	-3373228.100197	22.999	
P4	-244226.578	41024.952	-2351169.266406	2.060	
P3-1	-244226.667	41022.894	3373502.951271	23.136	
1018	-244206.740	41011.139	2350978.285980	2.128	
合計			83.870648		
合計面積			41.9353240		
地積			41.93	m ²	

総合計面積	82.5045100 m ²
-------	---------------------------

地番	45-21, 45-28	地積測量図
土地の所在	函館市田家町	

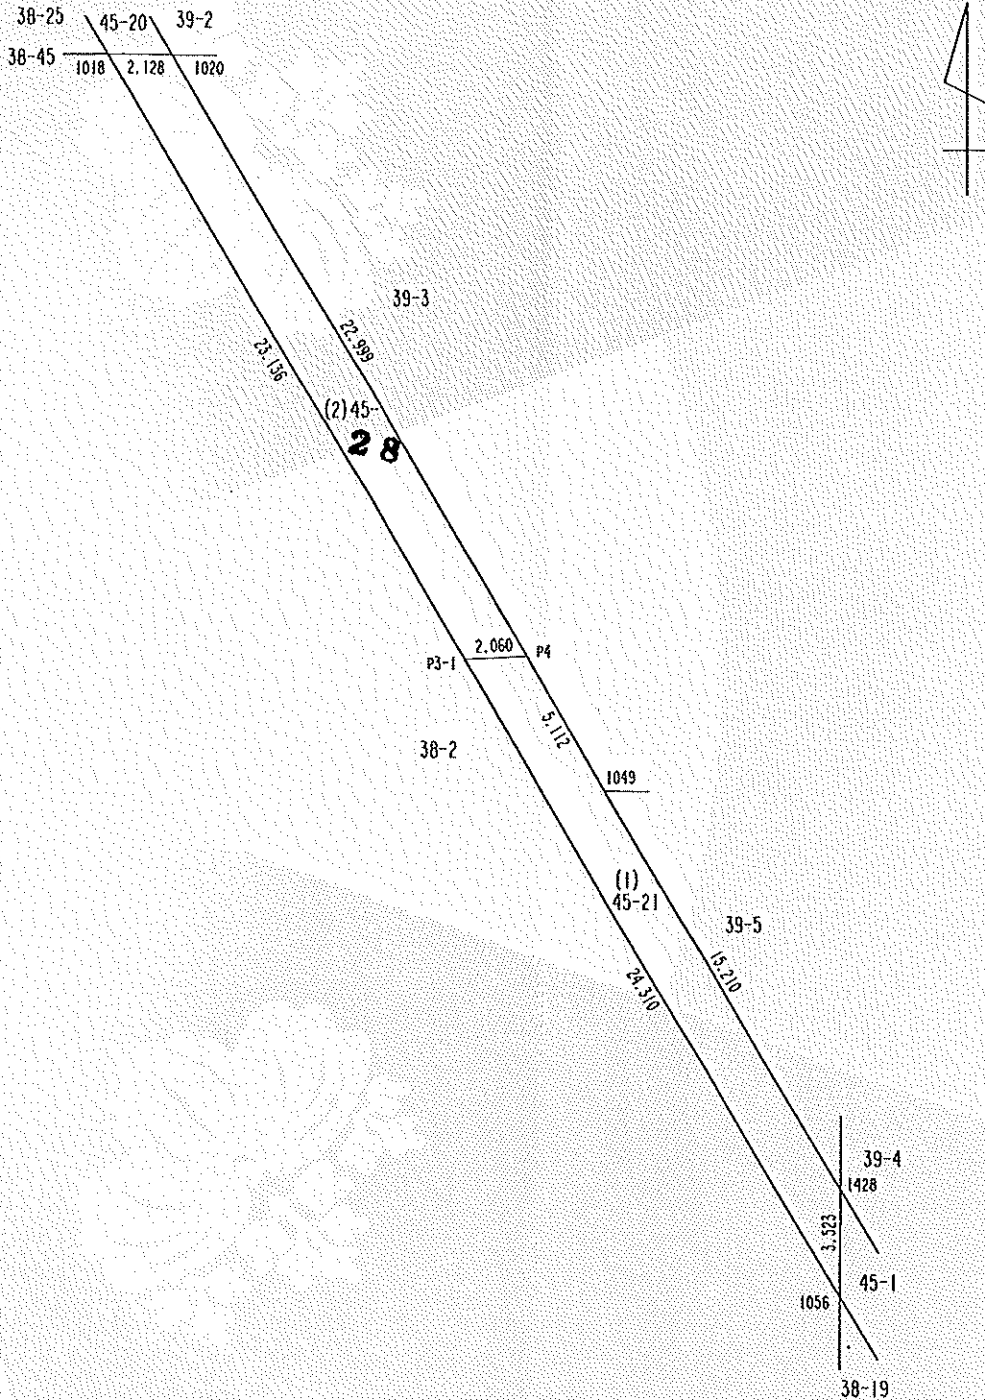

作成者	函館市中道二丁目8番2号 エムズII 507号室 土地家屋調査士 吉田 朗子 (令和6年10月22日作成)
-----	---

申請人	函館市長大泉 潤	縮尺	1/250
-----	----------	----	-------