

公用

登記年月日：令和5年12月11日

土地所在図
地積測量図

地番	37番2
土地の所在	函館市本町



地図番号 法E-22	境界標の種類及び境界点の記号又は点名				
	種類	コンクリート	金属標	金紙	印
	既設		5555		
	新設	5724, 5725	5302, 5303	5299	5300, 5301
与点の種類	① 公共基準点	□ 図根点	ハ 登記基準点	ニ	

与点の成果 (座標系 XI系：世界測地系)

基準点の名称	X座標	Y座標	備考
街区多角点 10C03	-245802.406	42072.661	金属標
街区多角点 10C04	-245939.390	42042.469	金属標
街区多角点 10C19	-245898.022	41843.017	金属標
4級基準点 4513	-245782.681	41890.100	金属紙
4級基準点 4514	-245789.948	41934.157	金属紙

求積表

地番	37-2			
測点	Xn	Yn	Xn · (Yn+1 - Yn-1)	距離
5724	-245788.481	41902.832	-4001190.682199	10.672
5555	-245788.541	41913.504	-2120171.954666	10.303
5303	-245798.639	41911.458	823179.642011	6.887
5302	-245805.402	41910.155	410495.021340	1.942
5301	-245807.309	41909.788	320532.730936	4.953
5300	-245812.173	41908.851	641078.147184	8.833
5299	-245820.846	41907.180	2857913.155596	10.130
5725	-245818.970	41897.225	1068820.881560	31.000
		合計	656.941762	
		合計面積	328.4708810	
		地積	328.47 m ²	

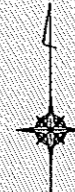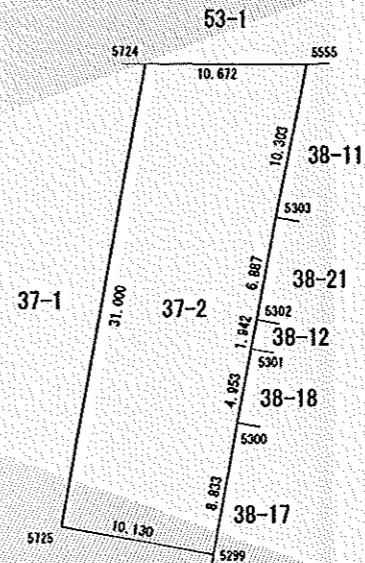

令和8年4月20日
これは図面に記録されている内容を証明した書面である。
函館地方務局

登記官

加藤繁之



測量年月日	令和5年10月13日
作成者	函館市上野町36番22号 土地家屋調査士 石塚 伸人 (令和5年10月13日作成)

申請人	函館市長 大泉 潤	縮尺	1/500
-----	-----------	----	-------

令和8年4月20日
これは図面に記録されている内容を証明した書面である。
函館地方務局

登記官

加藤繁之



地図番号	境界標の種類及び筆界点の記号又は点名					
	種類	コンクリート杭	塩ビ杭	金属標	金属板	木杭
法E-22	既設	5724, 5725	5370, 5706, 5720		5719, 5299	5613, 5614, 5721, 5722
法E-26	新設	CP1, CP2, CP3			5318, 5319, 5351, 5352	5369
与点の種類	㊦	公共基準点	口	図根点	ハ	登記基準点
						ニ

与点の成果 (座標系 X1系：世界測地系)

基準点の名称	X座標	Y座標	備考
街区多角点 10C03	-245802.406	42072.661	金属標
街区多角点 10C04	-245939.390	42042.469	金属標
街区多角点 10C19	-245898.022	41843.017	金属標
4級基準点 4513	-245782.681	41890.100	金属板
4級基準点 4514	-245789.948	41934.157	金属板

求積表



地番	(1) 37-1	Xn	Yn	Xn · (Yn+1 - Yn-1)	距離
測点					
5724		-245788.481	41902.832	-1591234.625994	31.000
5725		-245818.970	41897.225	1074966.355810	1.256
CP1		-245819.203	41898.459	-290066.659540	0.375
CP3		-245819.574	41898.405	-2127076.773822	8.856
CP2		-245821.194	41907.112	-1994838.989310	3.132
5318		-245824.270	41906.520	632505.846710	10.836
5319		-245834.923	41904.539	576974.564281	2.001
5351		-245836.890	41904.173	668676.340800	12.842
5352		-245849.514	41901.819	670185.775164	2.031
5369		-245851.511	41901.447	1818563.626867	7.149
5370		-245850.187	41894.422	4674103.755244	12.198
5614		-245847.929	41882.435	2432665.257455	15.274
5613		-245832.799	41884.527	-650965.251752	4.004
5719		-245828.834	41885.083	-441262.757030	8.917
5722		-245820.003	41886.322	-603979.747371	8.773
5721		-245811.315	41887.540	-586751.608905	8.420
5720		-245802.977	41888.709	-789273.359147	15.274
5706		-245788.413	41890.751	-3471269.756799	12.081
合計				1921.992661	
合計面積				960.9963305	
地積				960.99	m ²

地番	(2) 37-3	Xn	Yn	Xn · (Yn+1 - Yn-1)	距離
測点					
CP1		-245819.203	41898.459	-2157063.506325	8.874
5299		-245820.846	41907.180	-2127087.780438	0.355
CP2		-245821.194	41907.112	2157080.977350	8.856
CP3		-245819.574	41898.405	2127076.773822	0.375
合計				6.464409	
合計面積				3.2322045	
地積				3.23	m ²

総合計地積 964.2285350 m²

測量年月日	令和7年1月15日
作成者	函館市上野町36番22号 土地家屋調査士 石塚 伸人 (令和7年1月24日作成)

地番	(1) 37-1 (2) 37-3	地積測量図
土地の所在	函館市本町	

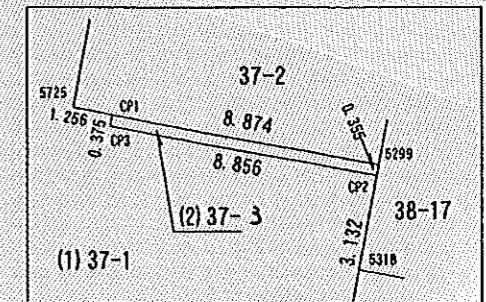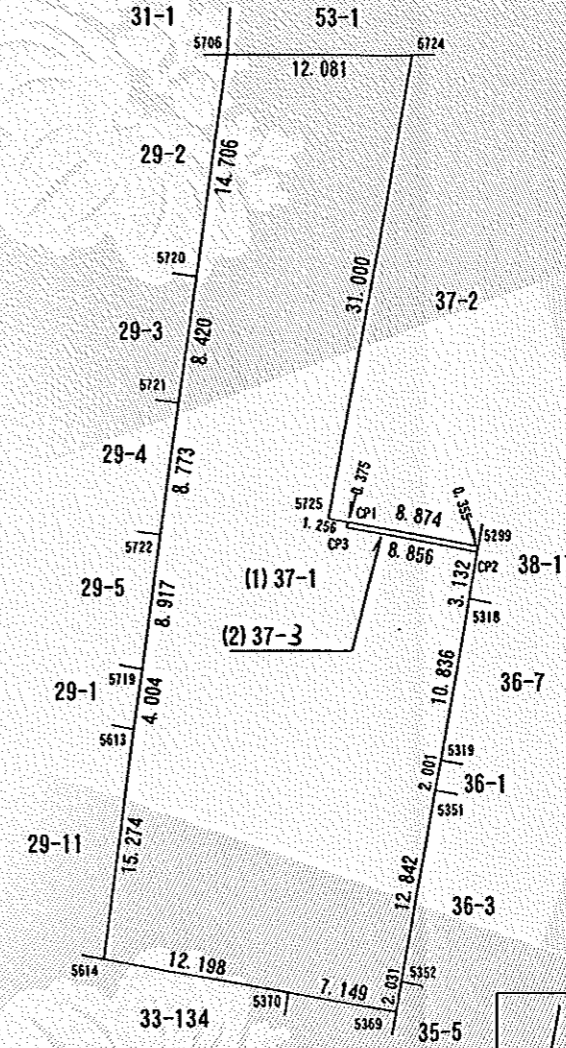

申請人	被代位者 社会福祉法人 函館厚生院 代位者 函館市長 大泉 潤	縮尺	1/500
-----	------------------------------------	----	-------