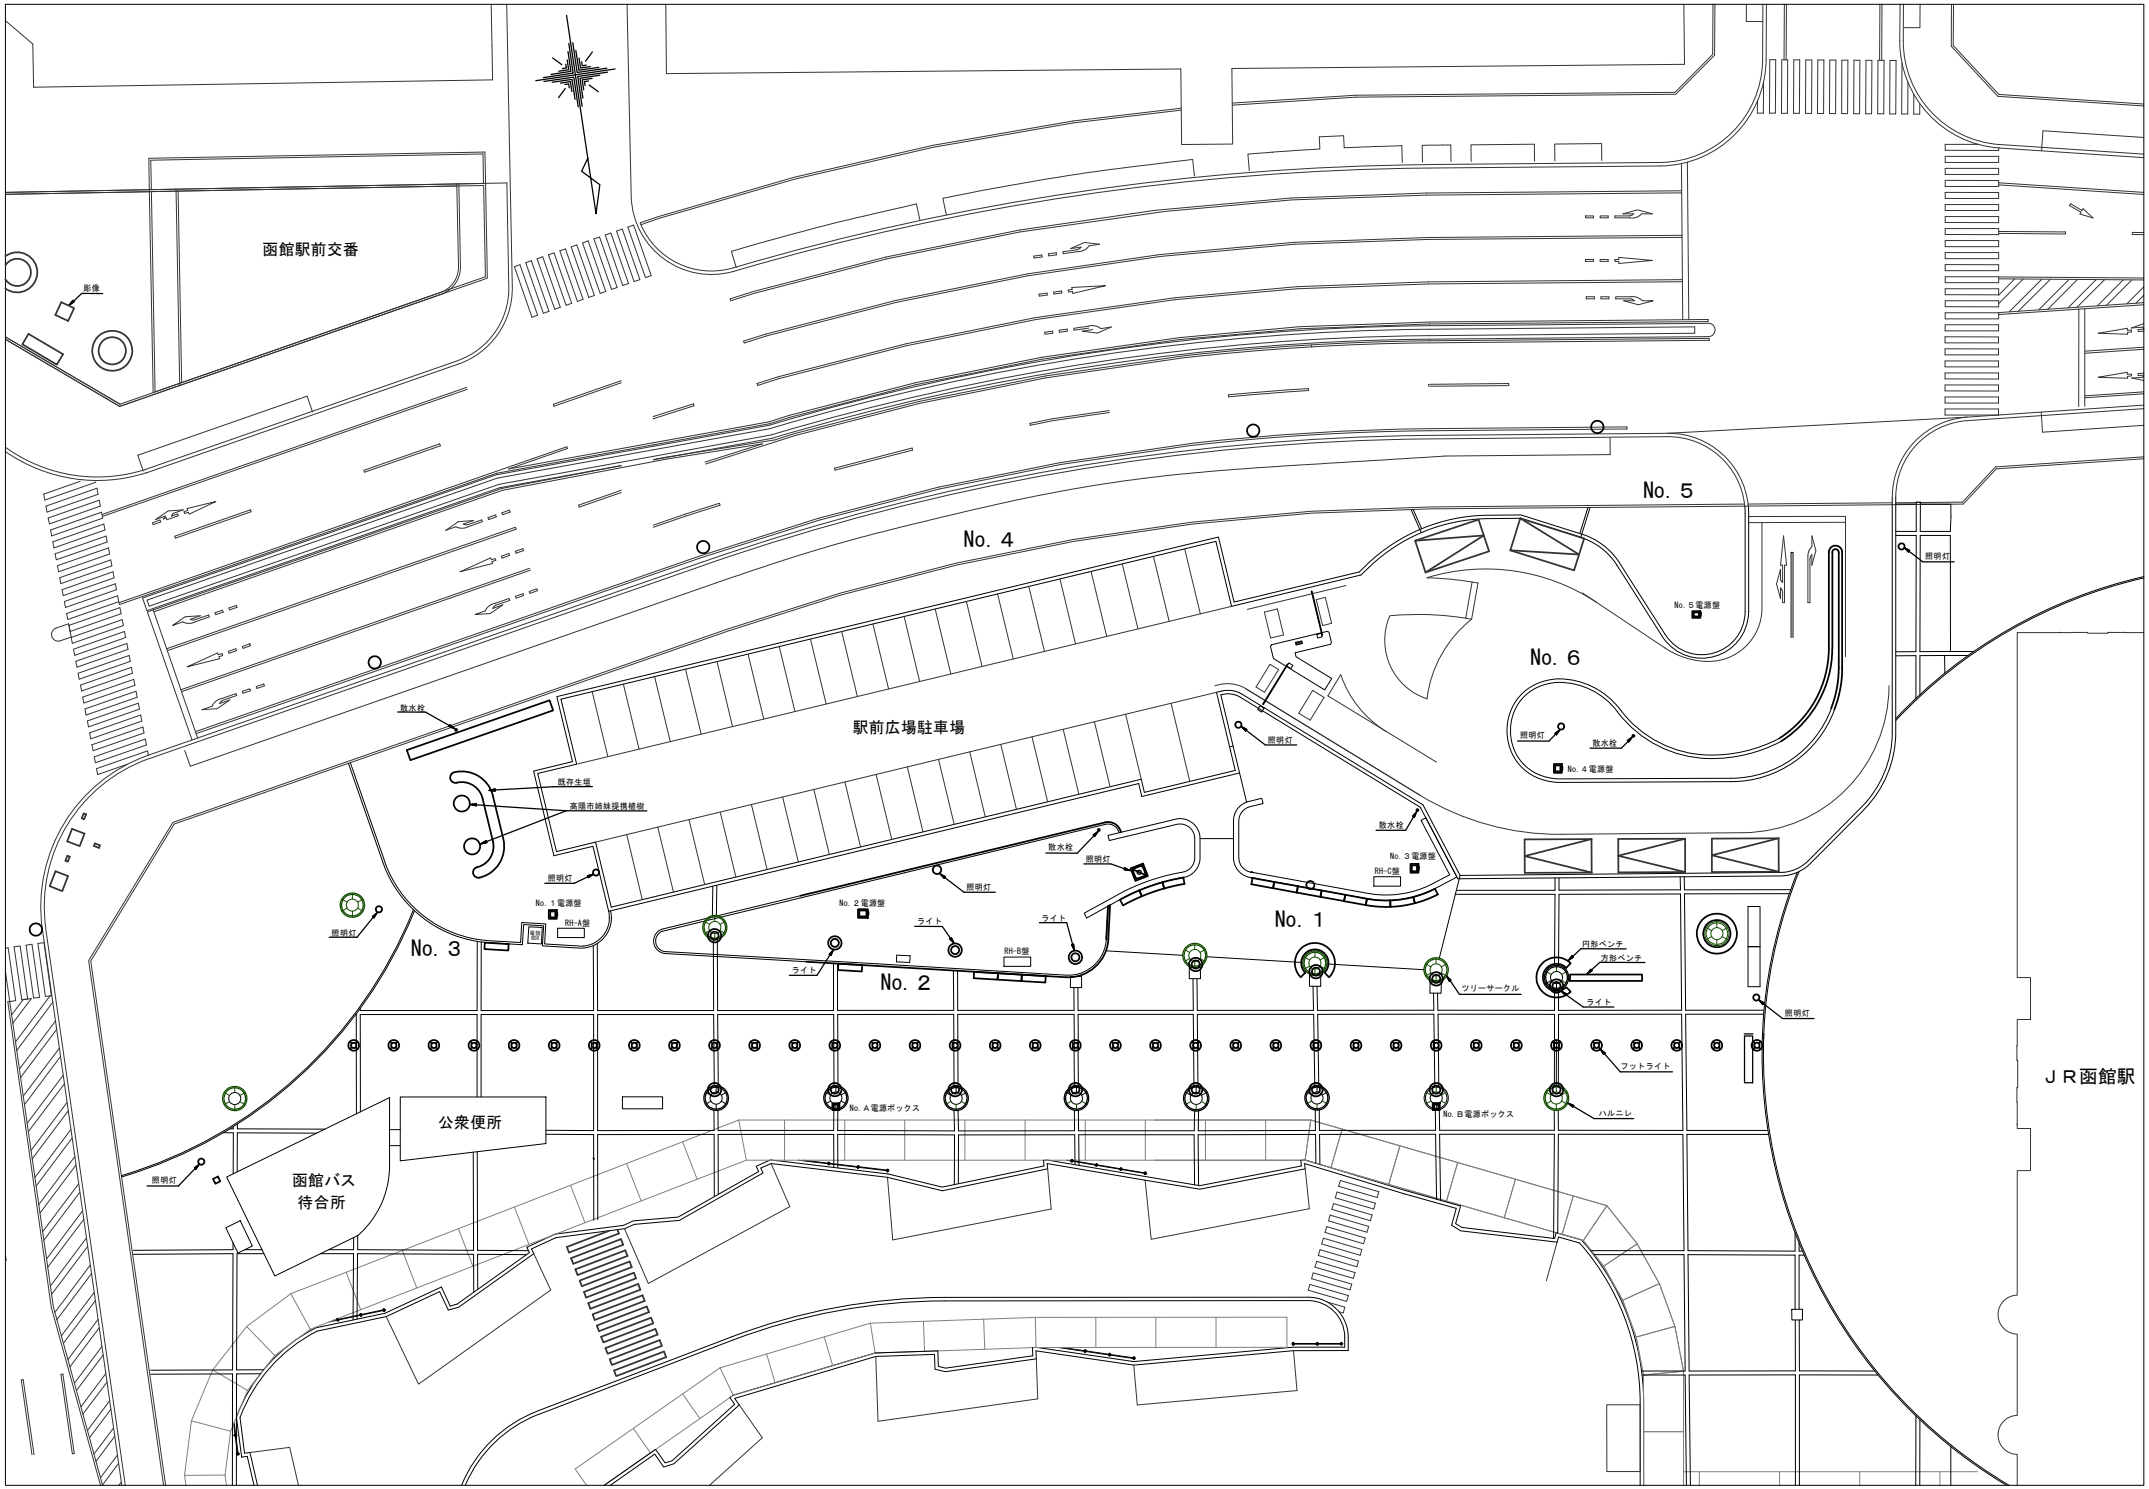
函館駅前交番
防犯
No. 5
No. 4
No. 6
No. 3
No. 2
No. 1
駅前広場駐車場
散水栓
既存生垣
高陵市姉妹提携植樹
照明灯
No. 1電源盤
RH-A盤
駐車
No. 2電源盤
ライト
RH-B盤
No. 3電源盤
RH-C盤
No. 5電源盤
No. 4電源盤
ツリーサークル
円形ベンチ
方形ベンチ
フットライト
ハルニレ
No. A電源ボックス
No. B電源ボックス
公衆便所
函館バス
待合所
ＪＲ函館駅