



# 花壇 ①

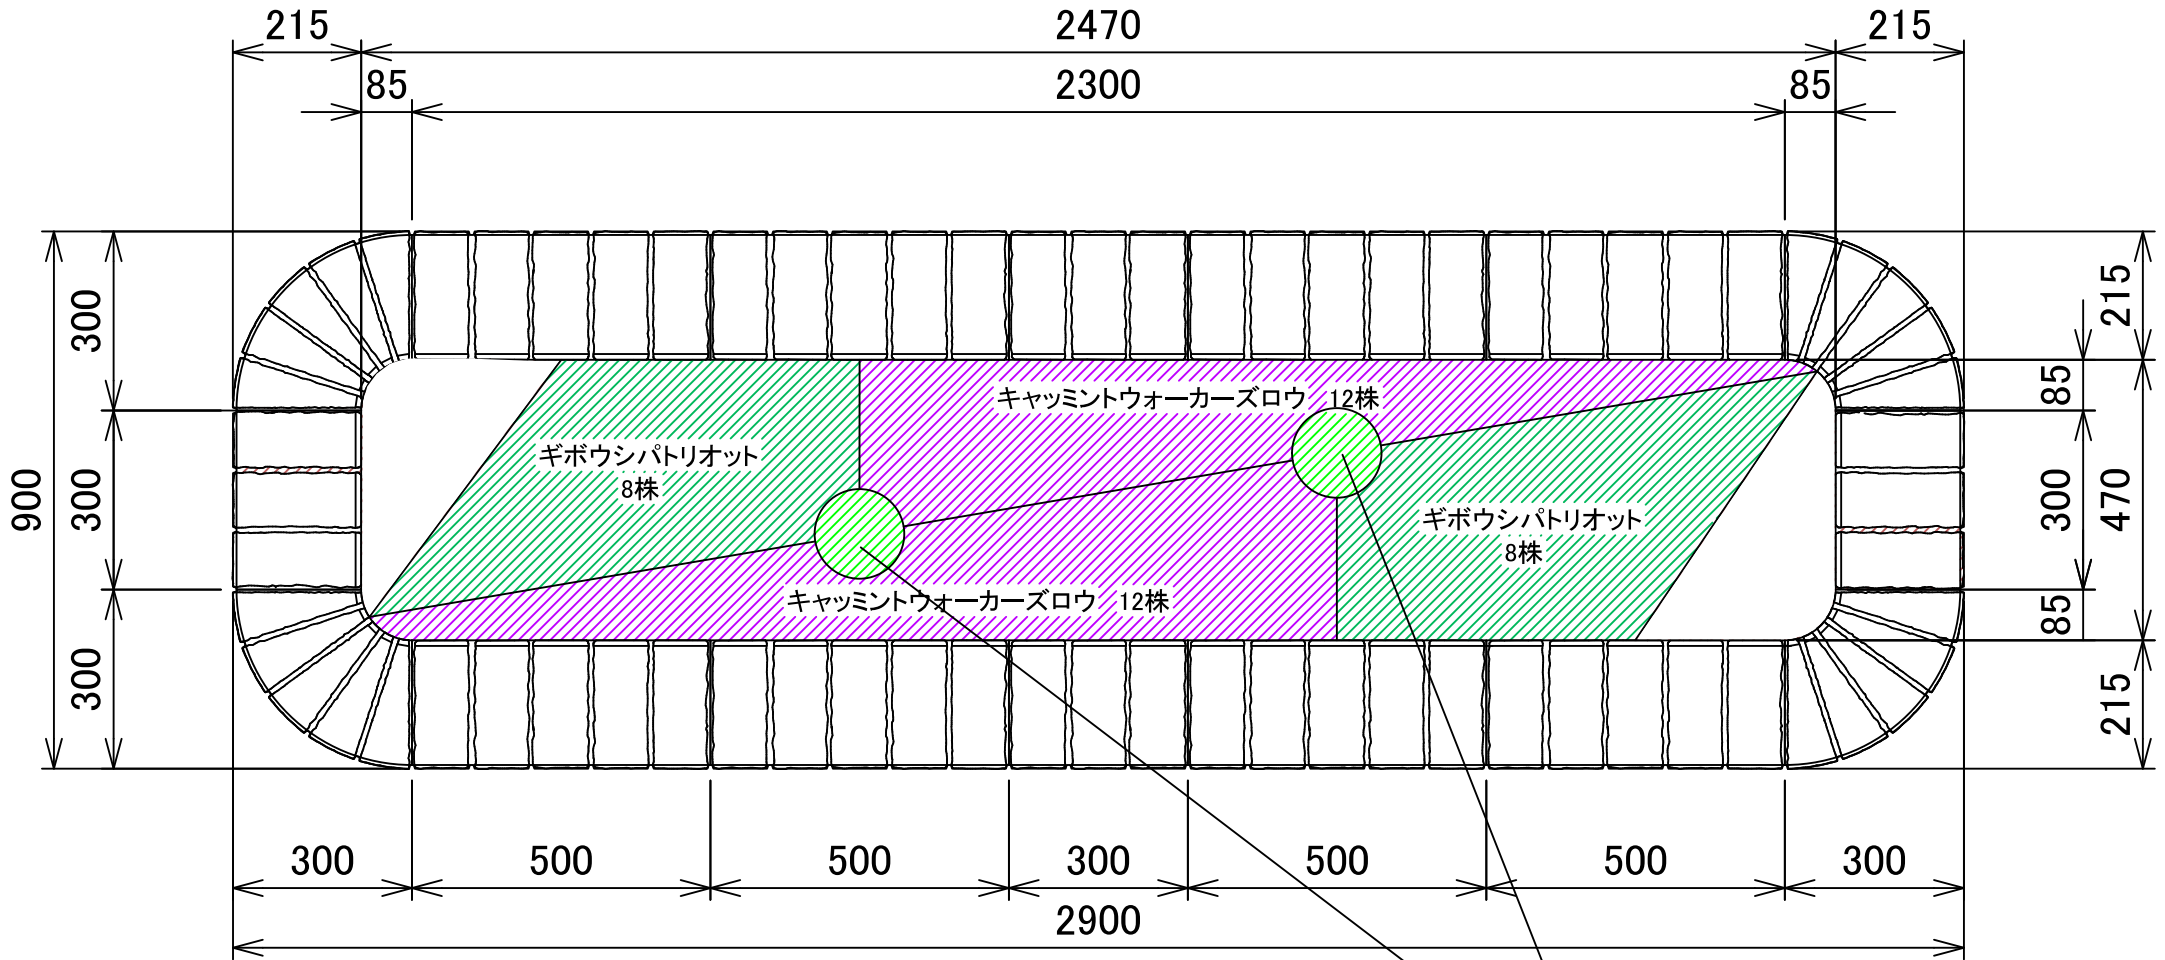

- ・ギボウシパトリオット Φ10.5cm 16株
- ・キャットミントウォーカーズロウ Φ10.5cm 24株
- ・アジサイアナベル Φ15cm 2株

アジサイアナベル


## 花 壇 ②

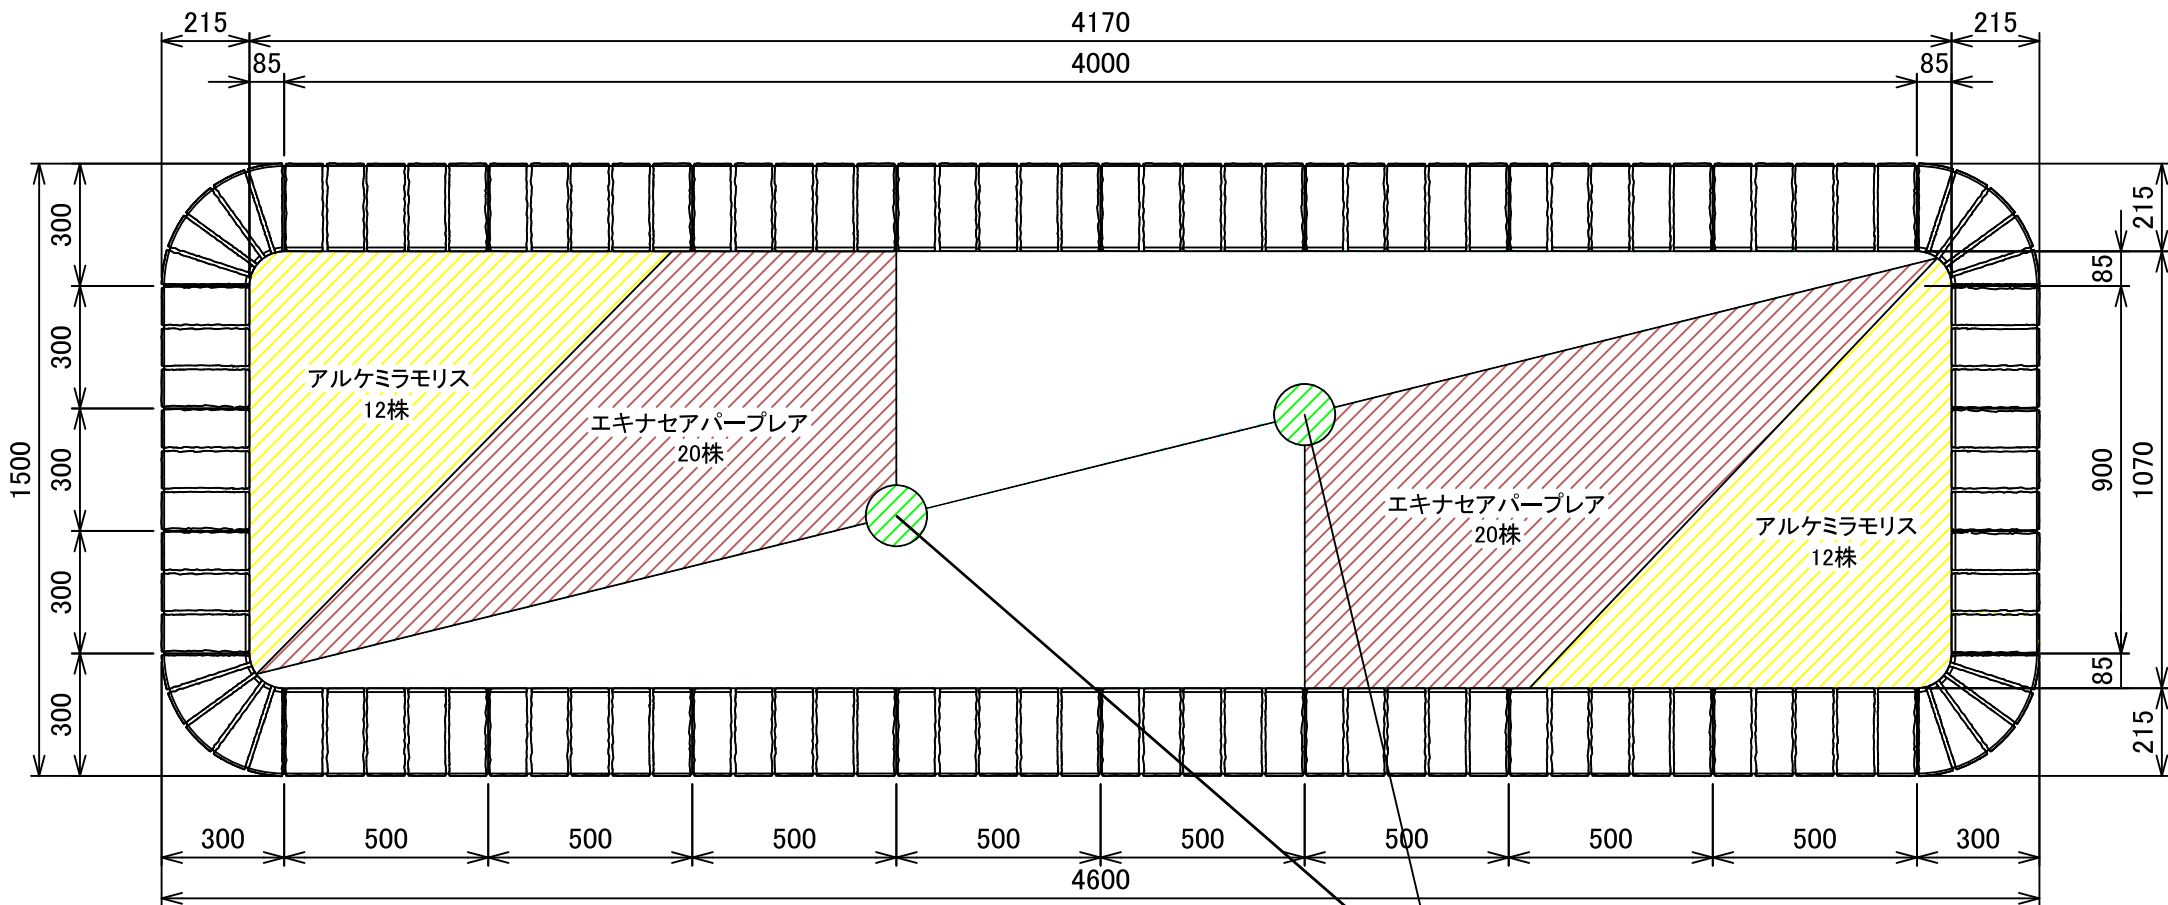

- ・アルケミラモリス Φ9cm 24株
- ・エキナセアパープレア Φ10.5cm 40株
- ・アジサイアナベル Φ15cm 2株


アジサイアナベル

### 花壇③

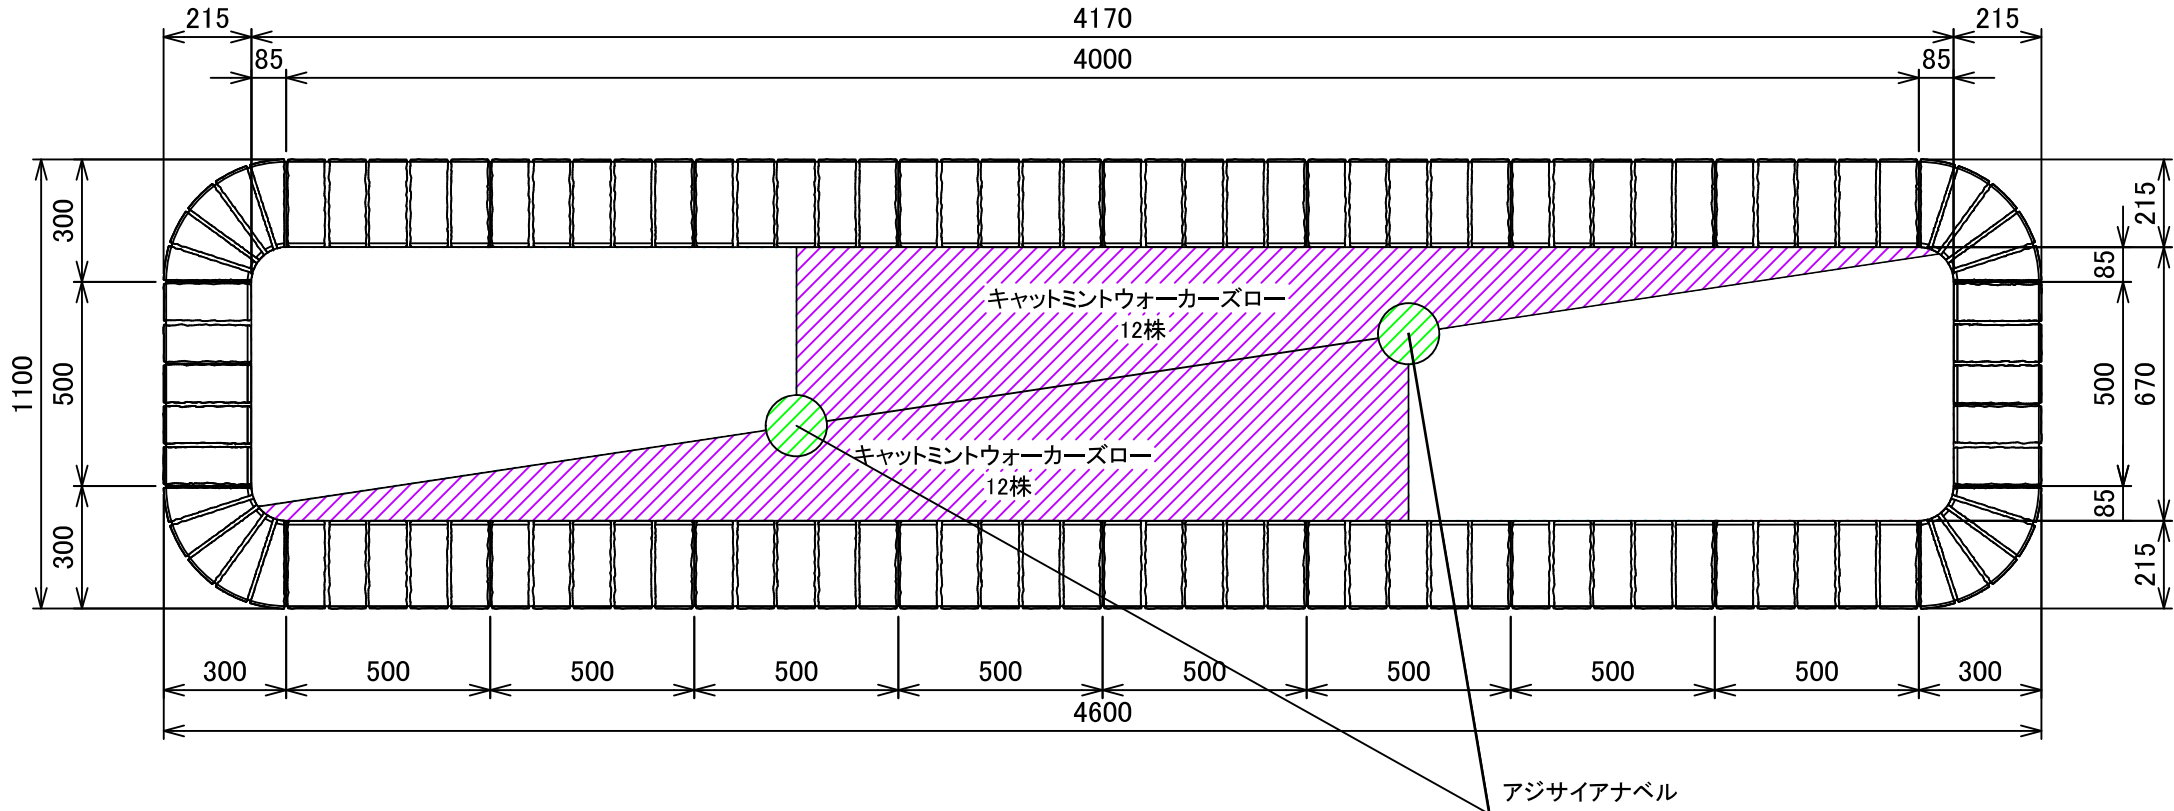

- ・キャットミントウォーカーズロー Φ10.5cm 24株
- ・アジサイアナベル Φ15cm 2株

## 花壇④

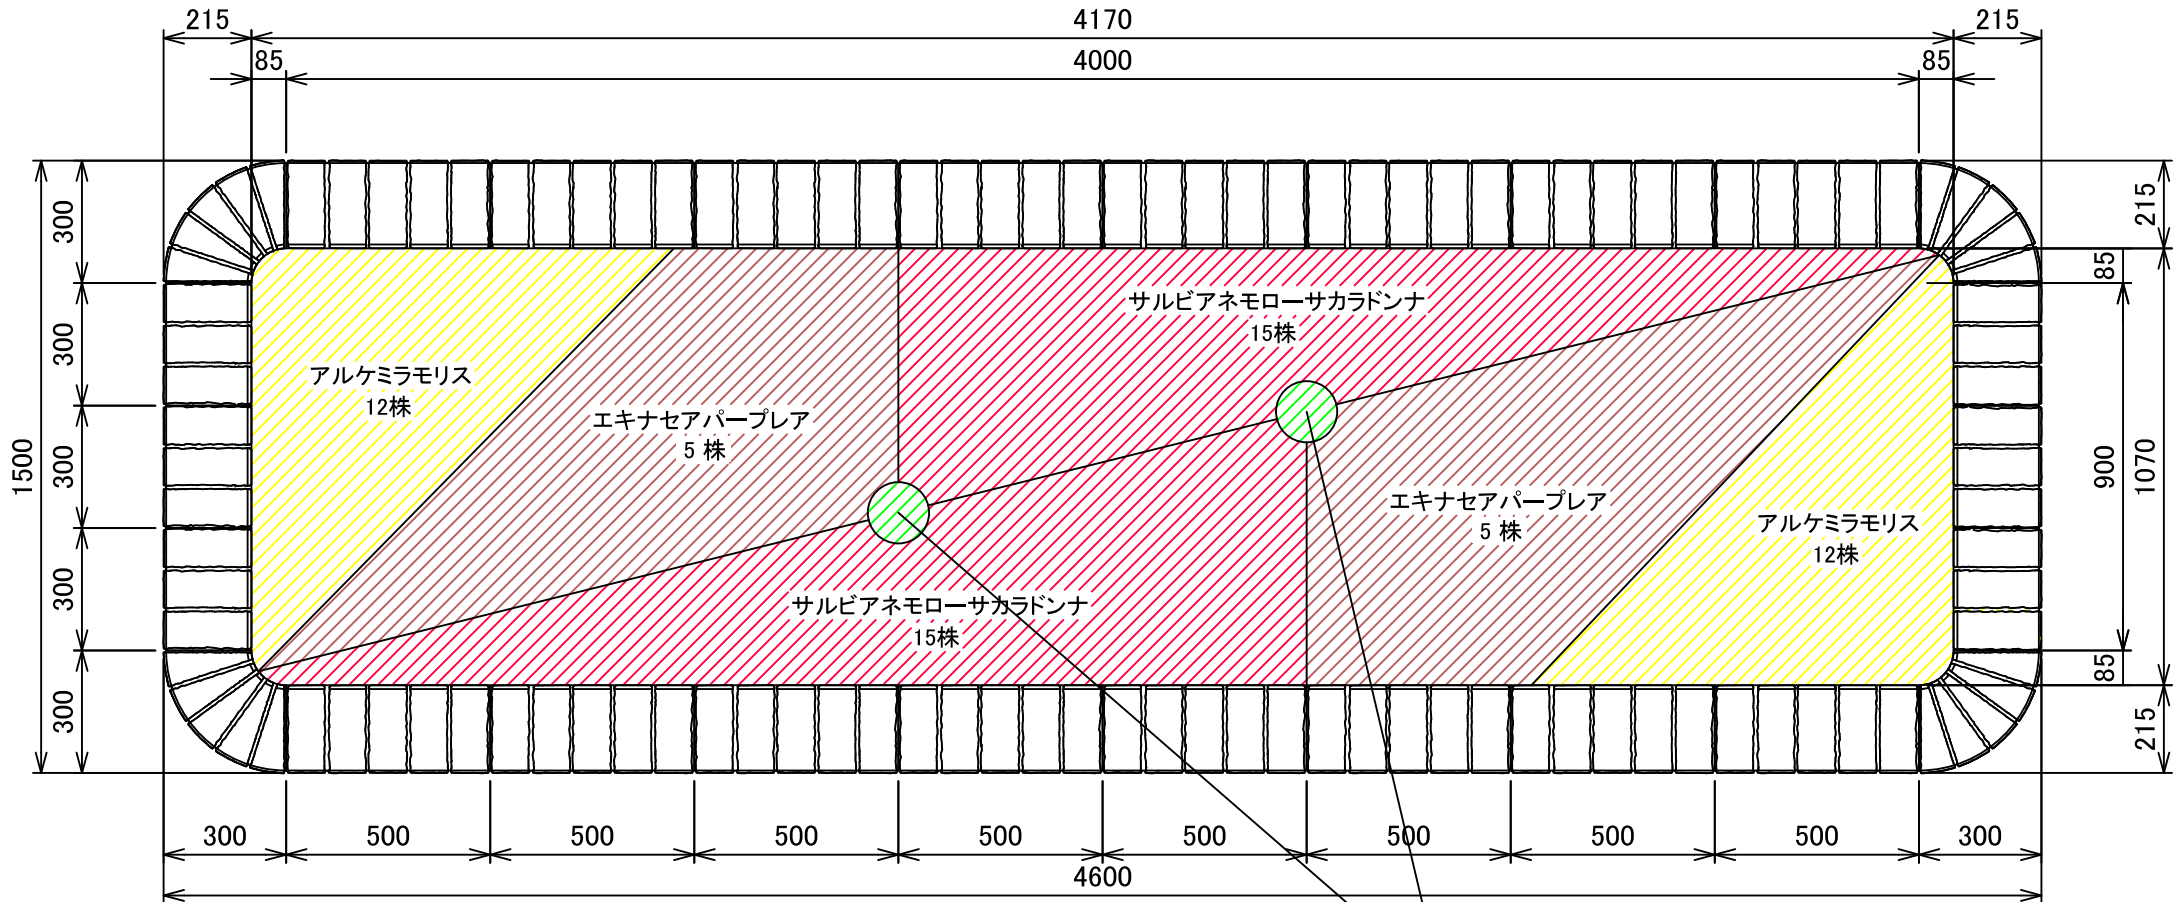

- ・アルケミラモリス Φ9cm 24株
- ・エキナセアパープレア Φ10.5cm 10株
- ・サルビアネモローサカラドンナ Φ9cm 30株
- ・アジサイアナベル Φ15cm 2株