




年度	平成23年度
土地の所在	函館市東山町169-6・169-7
図面名	位置図
縮尺	1:25000
作成年月日	平成23年8月

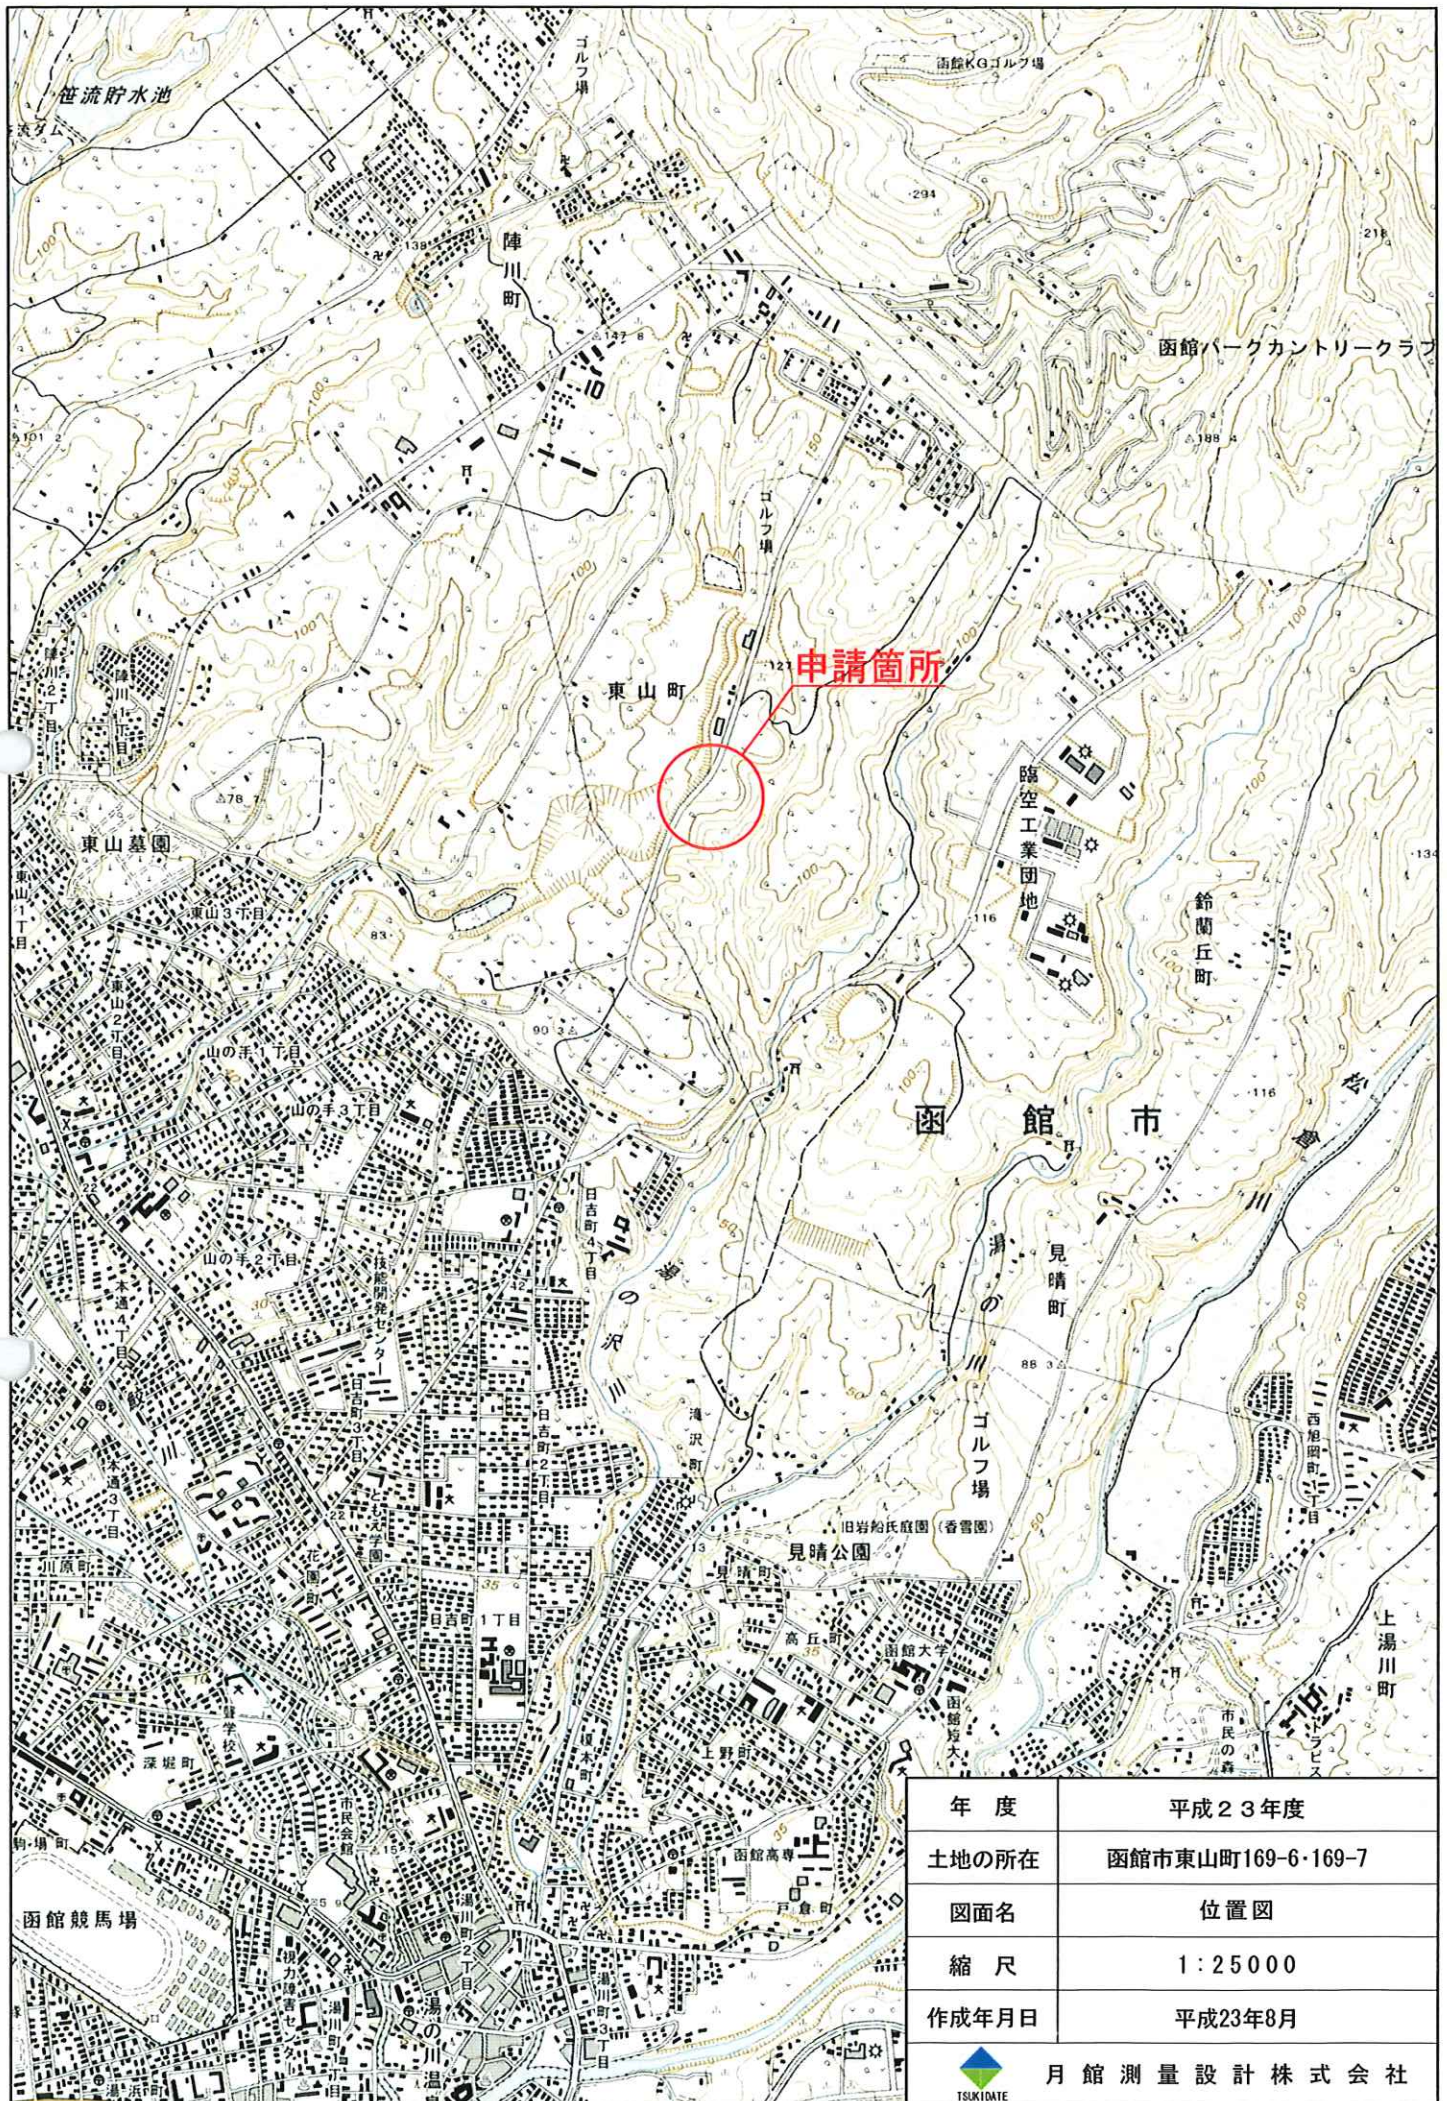

月館測量設計株式会社