

実況カメラ

スーパースローカメラ

確定盤カメラ

スタジオカメラ-1

スタジオカメラ-2

スタジオカメラ (実況席)

検車場カメラ

イベントスペースカメラ





バンク内移動式カメラ

バンク前イベントカメラ

集計センター

センターボールカメラ


監視カメラ

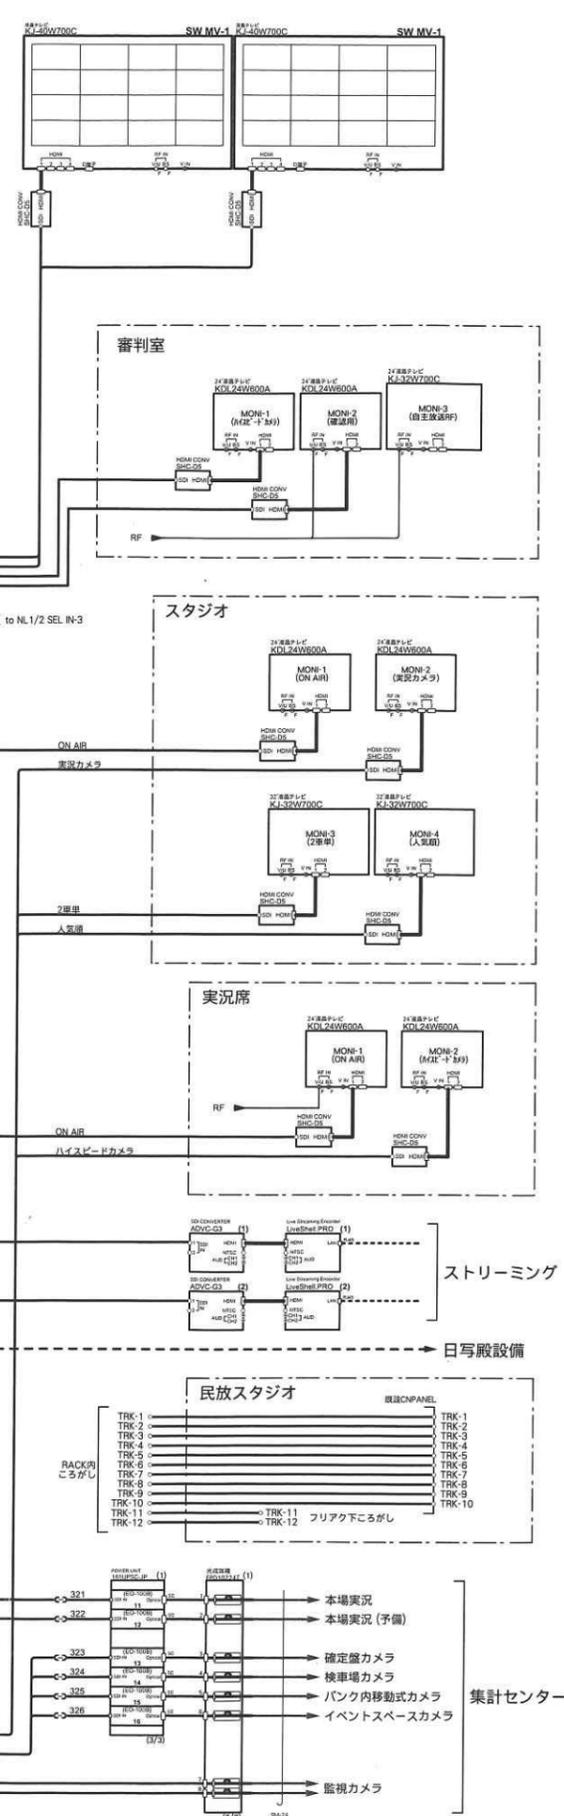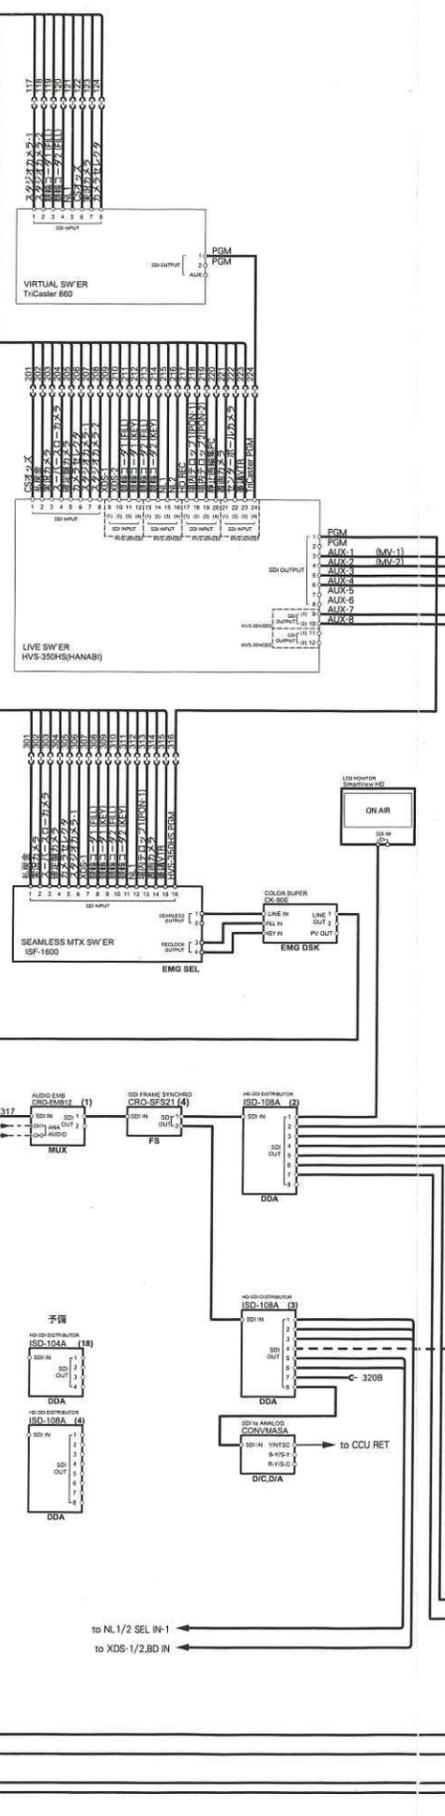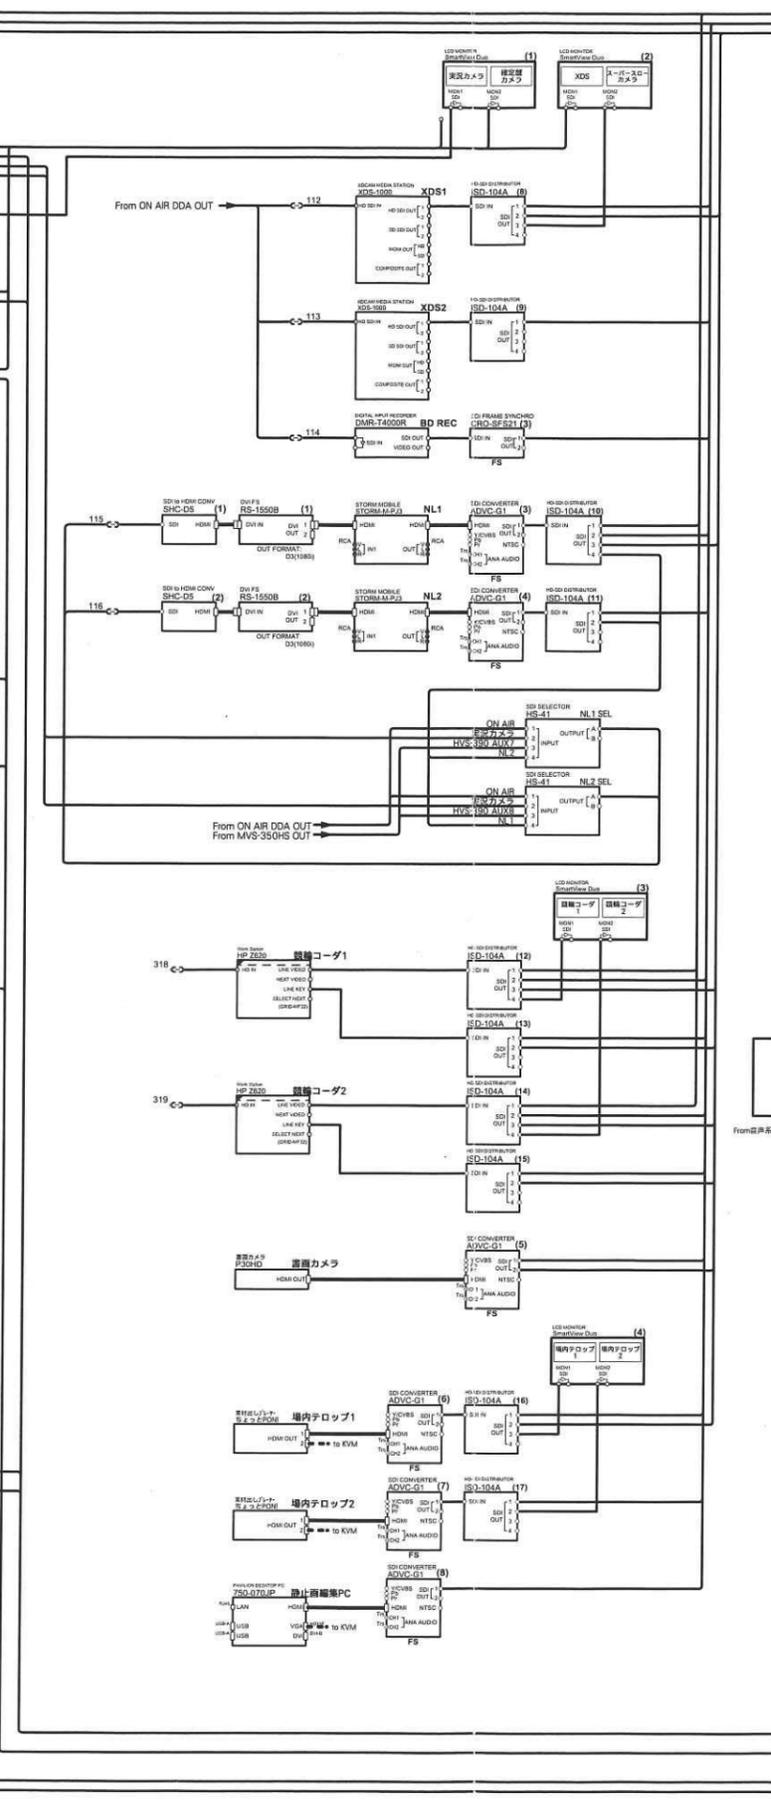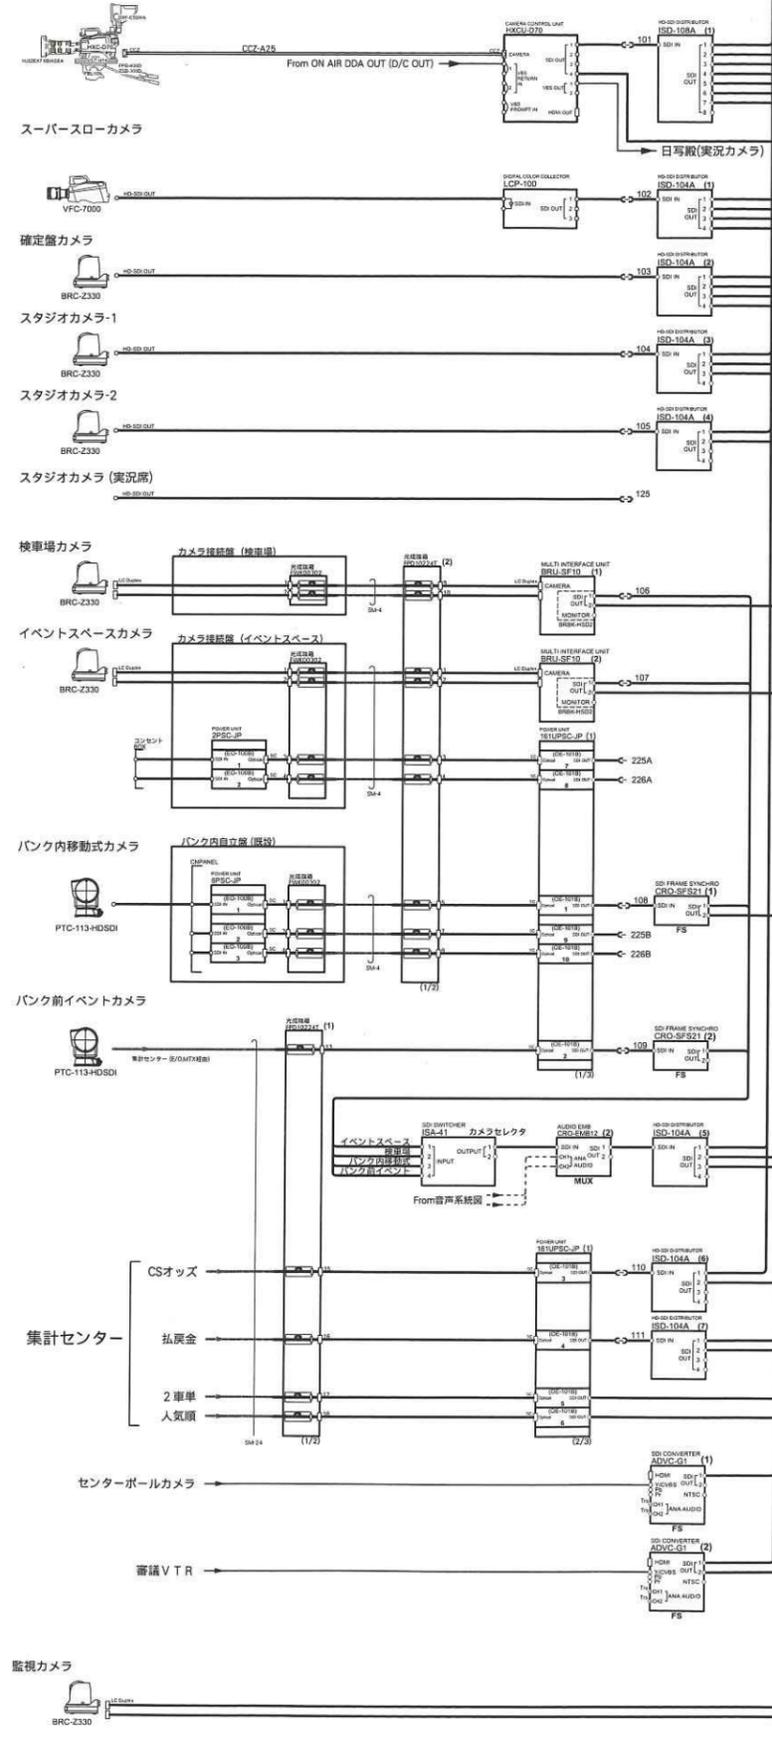


年月日	16. 03. 10	名称	両館競輪場 映画システム図	図番	U-V15-00-AE-02-0
承認	橋本 設計 写原	作成	橋本 設計 写原		
変更	年月日	氏名			

実況カメラ



集音マイク ECM-878/GX

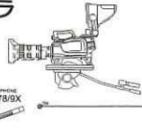



実況席

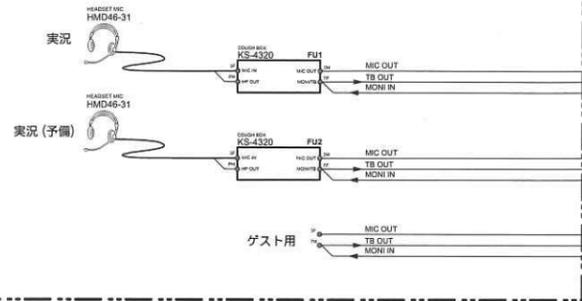


スタジオ

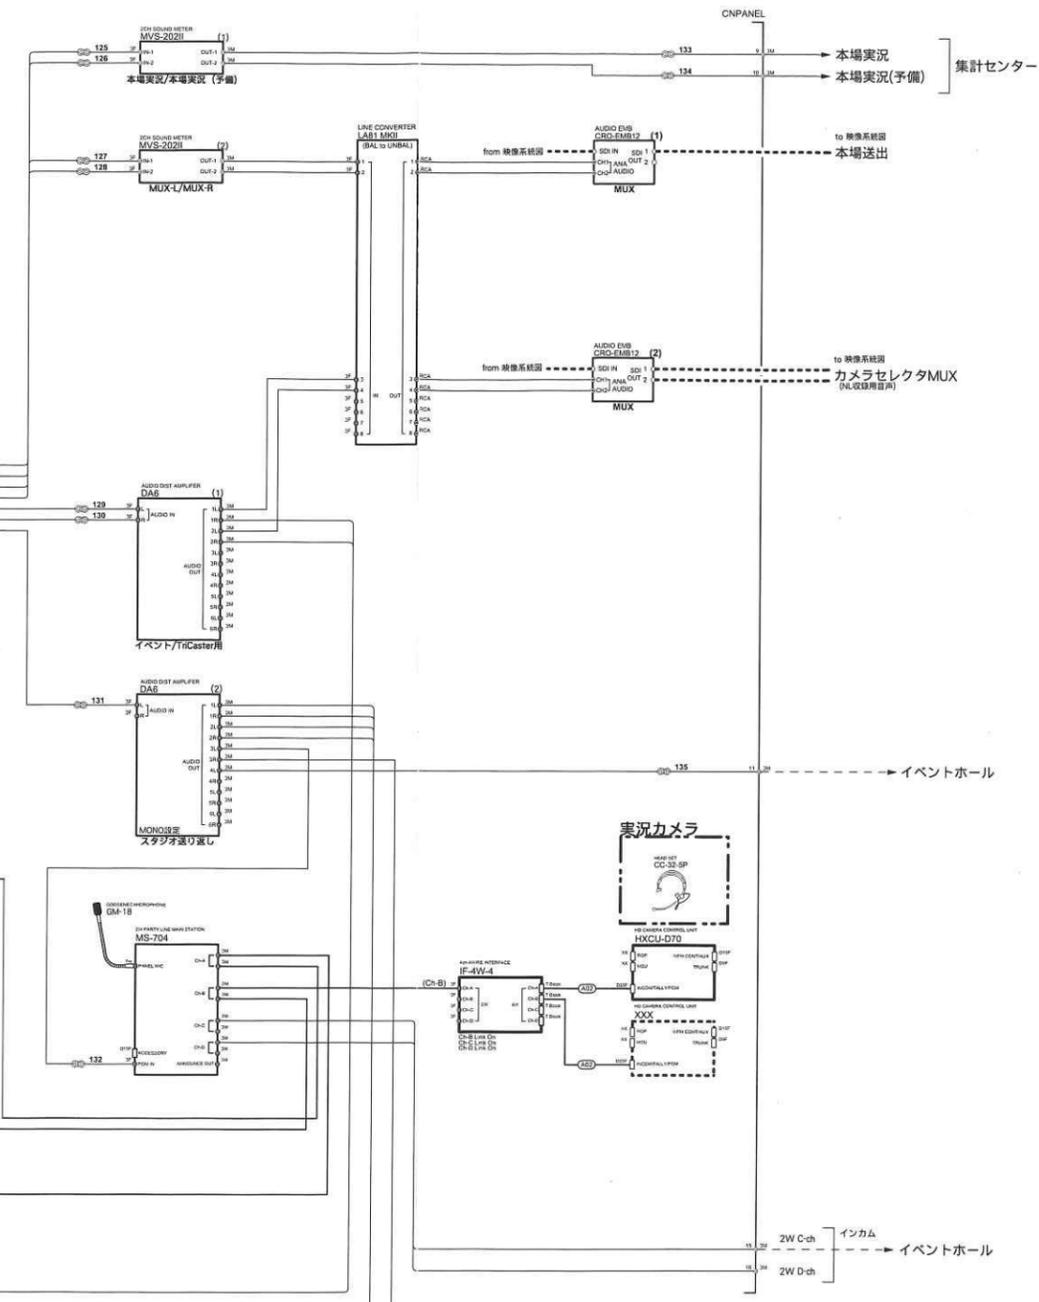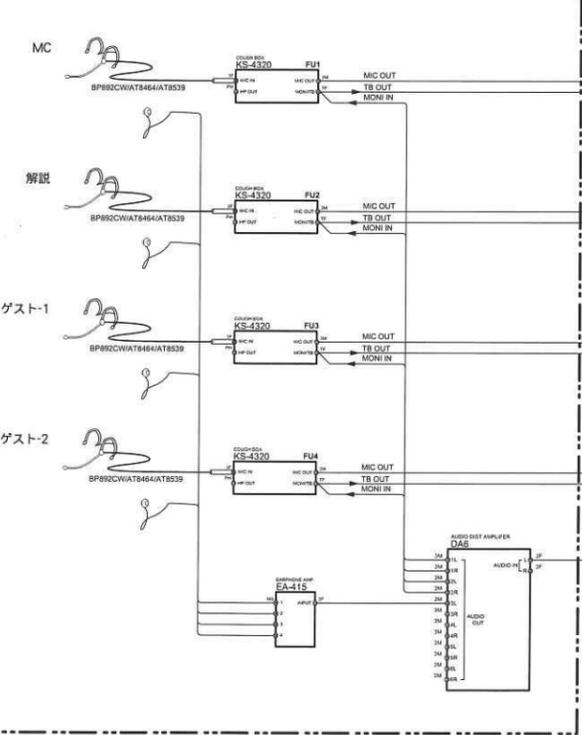

集計センター  
審判放送MIX  
イベントMIX  
CATS 客先向2 (TV室用10分)

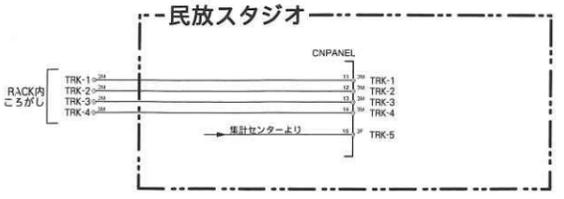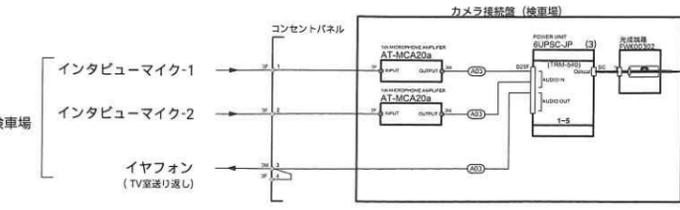

年月日	16. 03. 10	名称	百歳競輪場 競	図番	U-V15-00-AF-02-0
承認	機固	設計	写図		
変更	年月日	氏名	職		

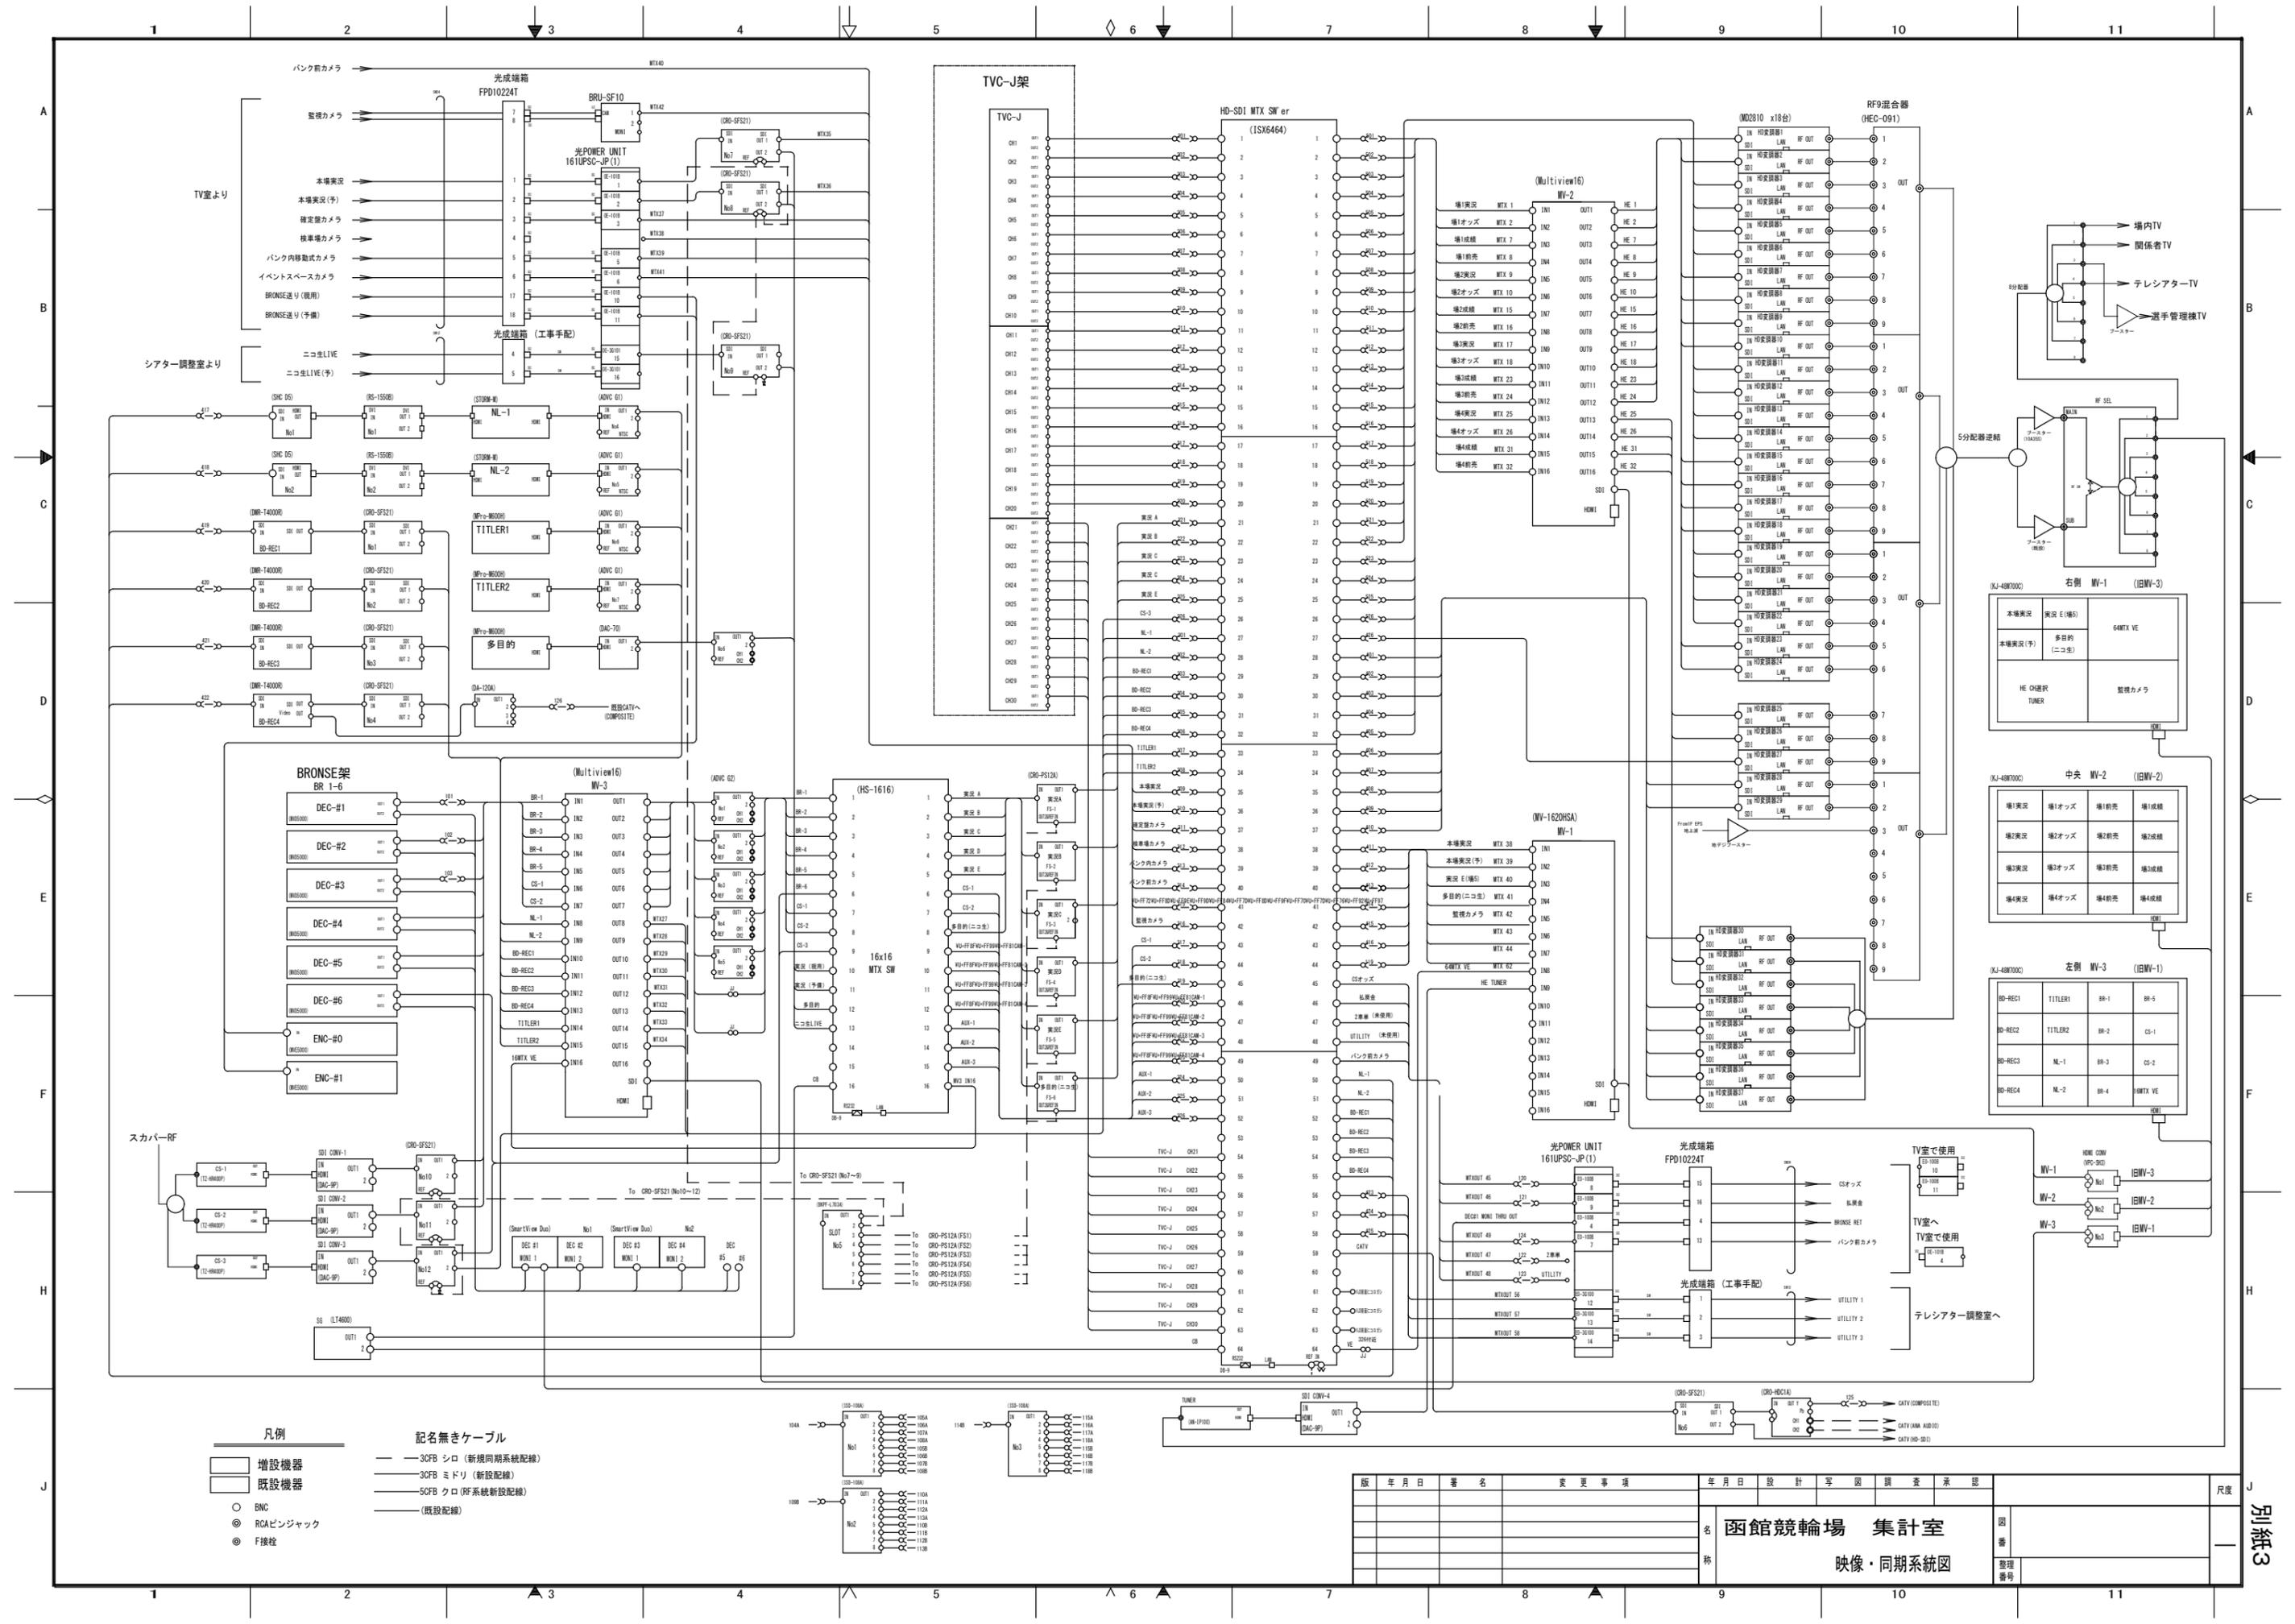


- 凡例**
- 増設機器
  - 既設機器
  - BNC
  - ◎ RCAピンジャック
  - ◎ F接続
- 記名無きケーブル**
- 30FB シロ (新規同期系統配線)
  - 30FB モドリ (新設配線)
  - 50FB クロ (RF系統新設配線)
  - (既設配線)

版	年月日	署名	変更事項	年月日	設計	写真	調査	承認	尺度

名 函館競輪場 集計室  
 称 映像・同期系統図


図番  
 整理番号

別紙3

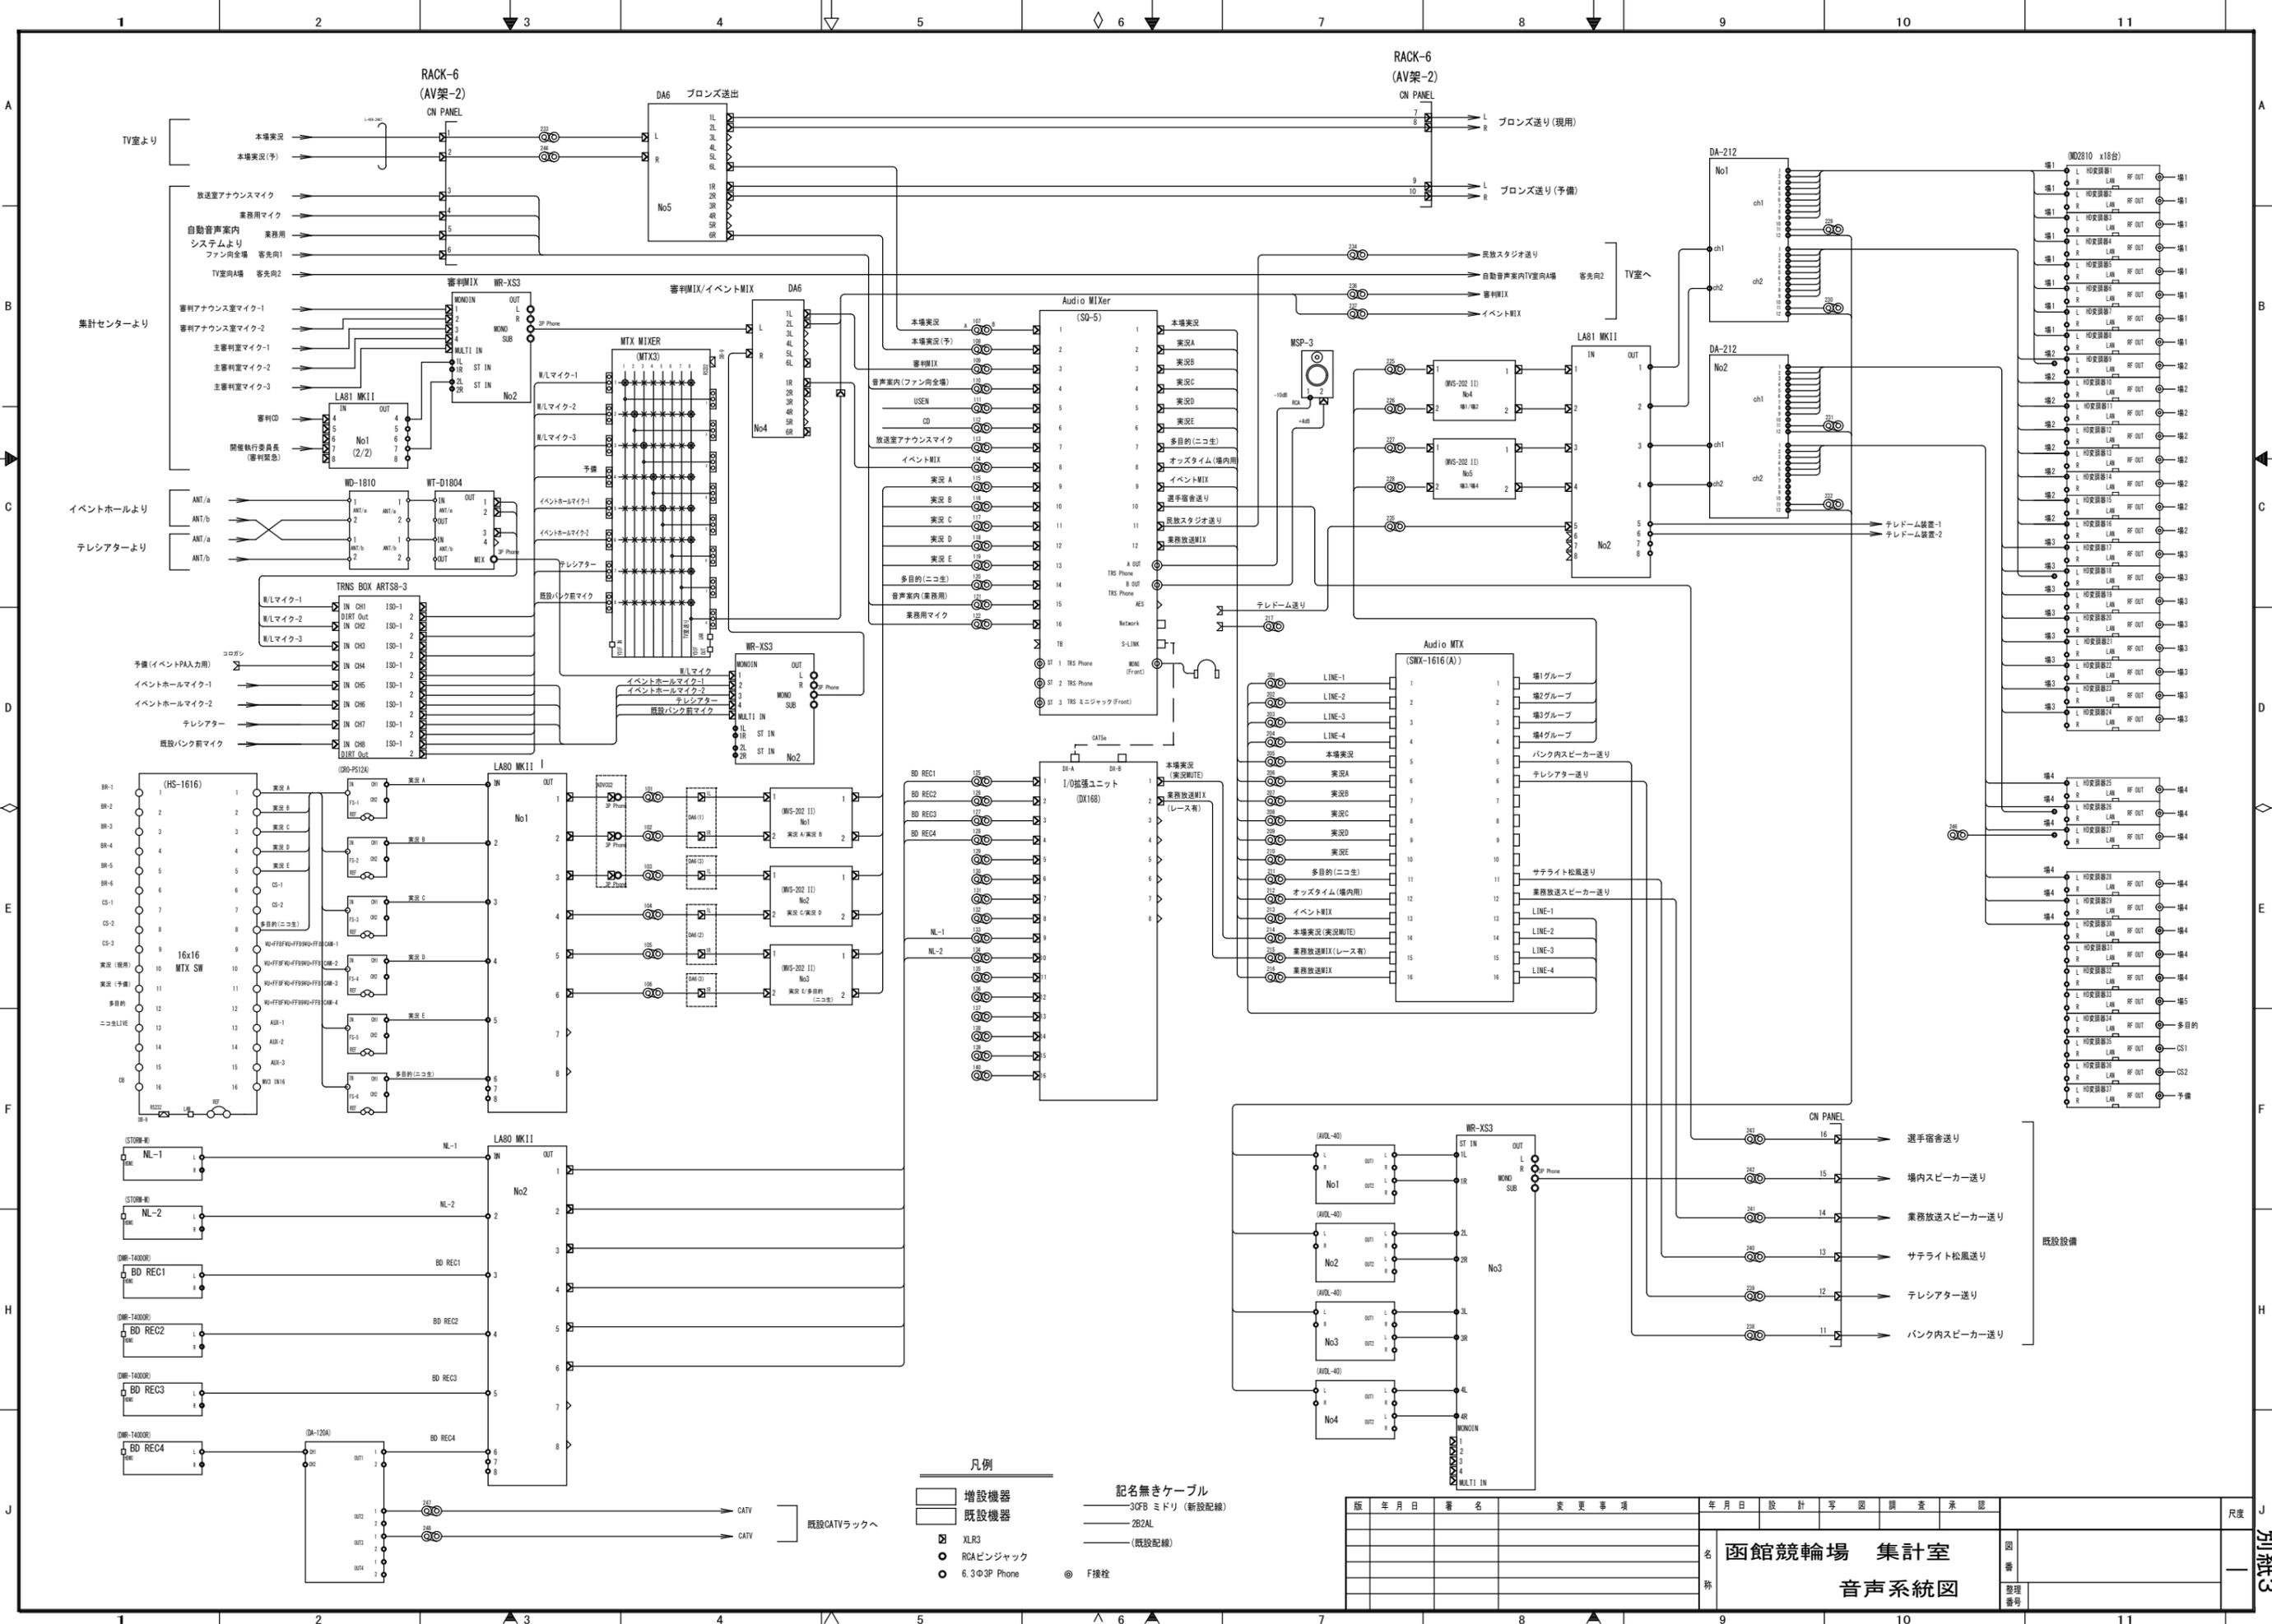

- 凡例**
- 増設機器
  - 既設機器
  - ⊠ XLR3
  - RCAピンジャック
  - 6.3φ3P Phone
  - ◎ F接続
- 記名無きケーブル**
- 3CFB ミドリ (新設配線)
  - 2B2AL
  - (既設配線)

版	年月日	署名	変更事項	年月日	設計	写真	調査	承認	名	称	図番	整理番号	尺度
									函館競輪場 集計室				別紙3
										音声系統図			

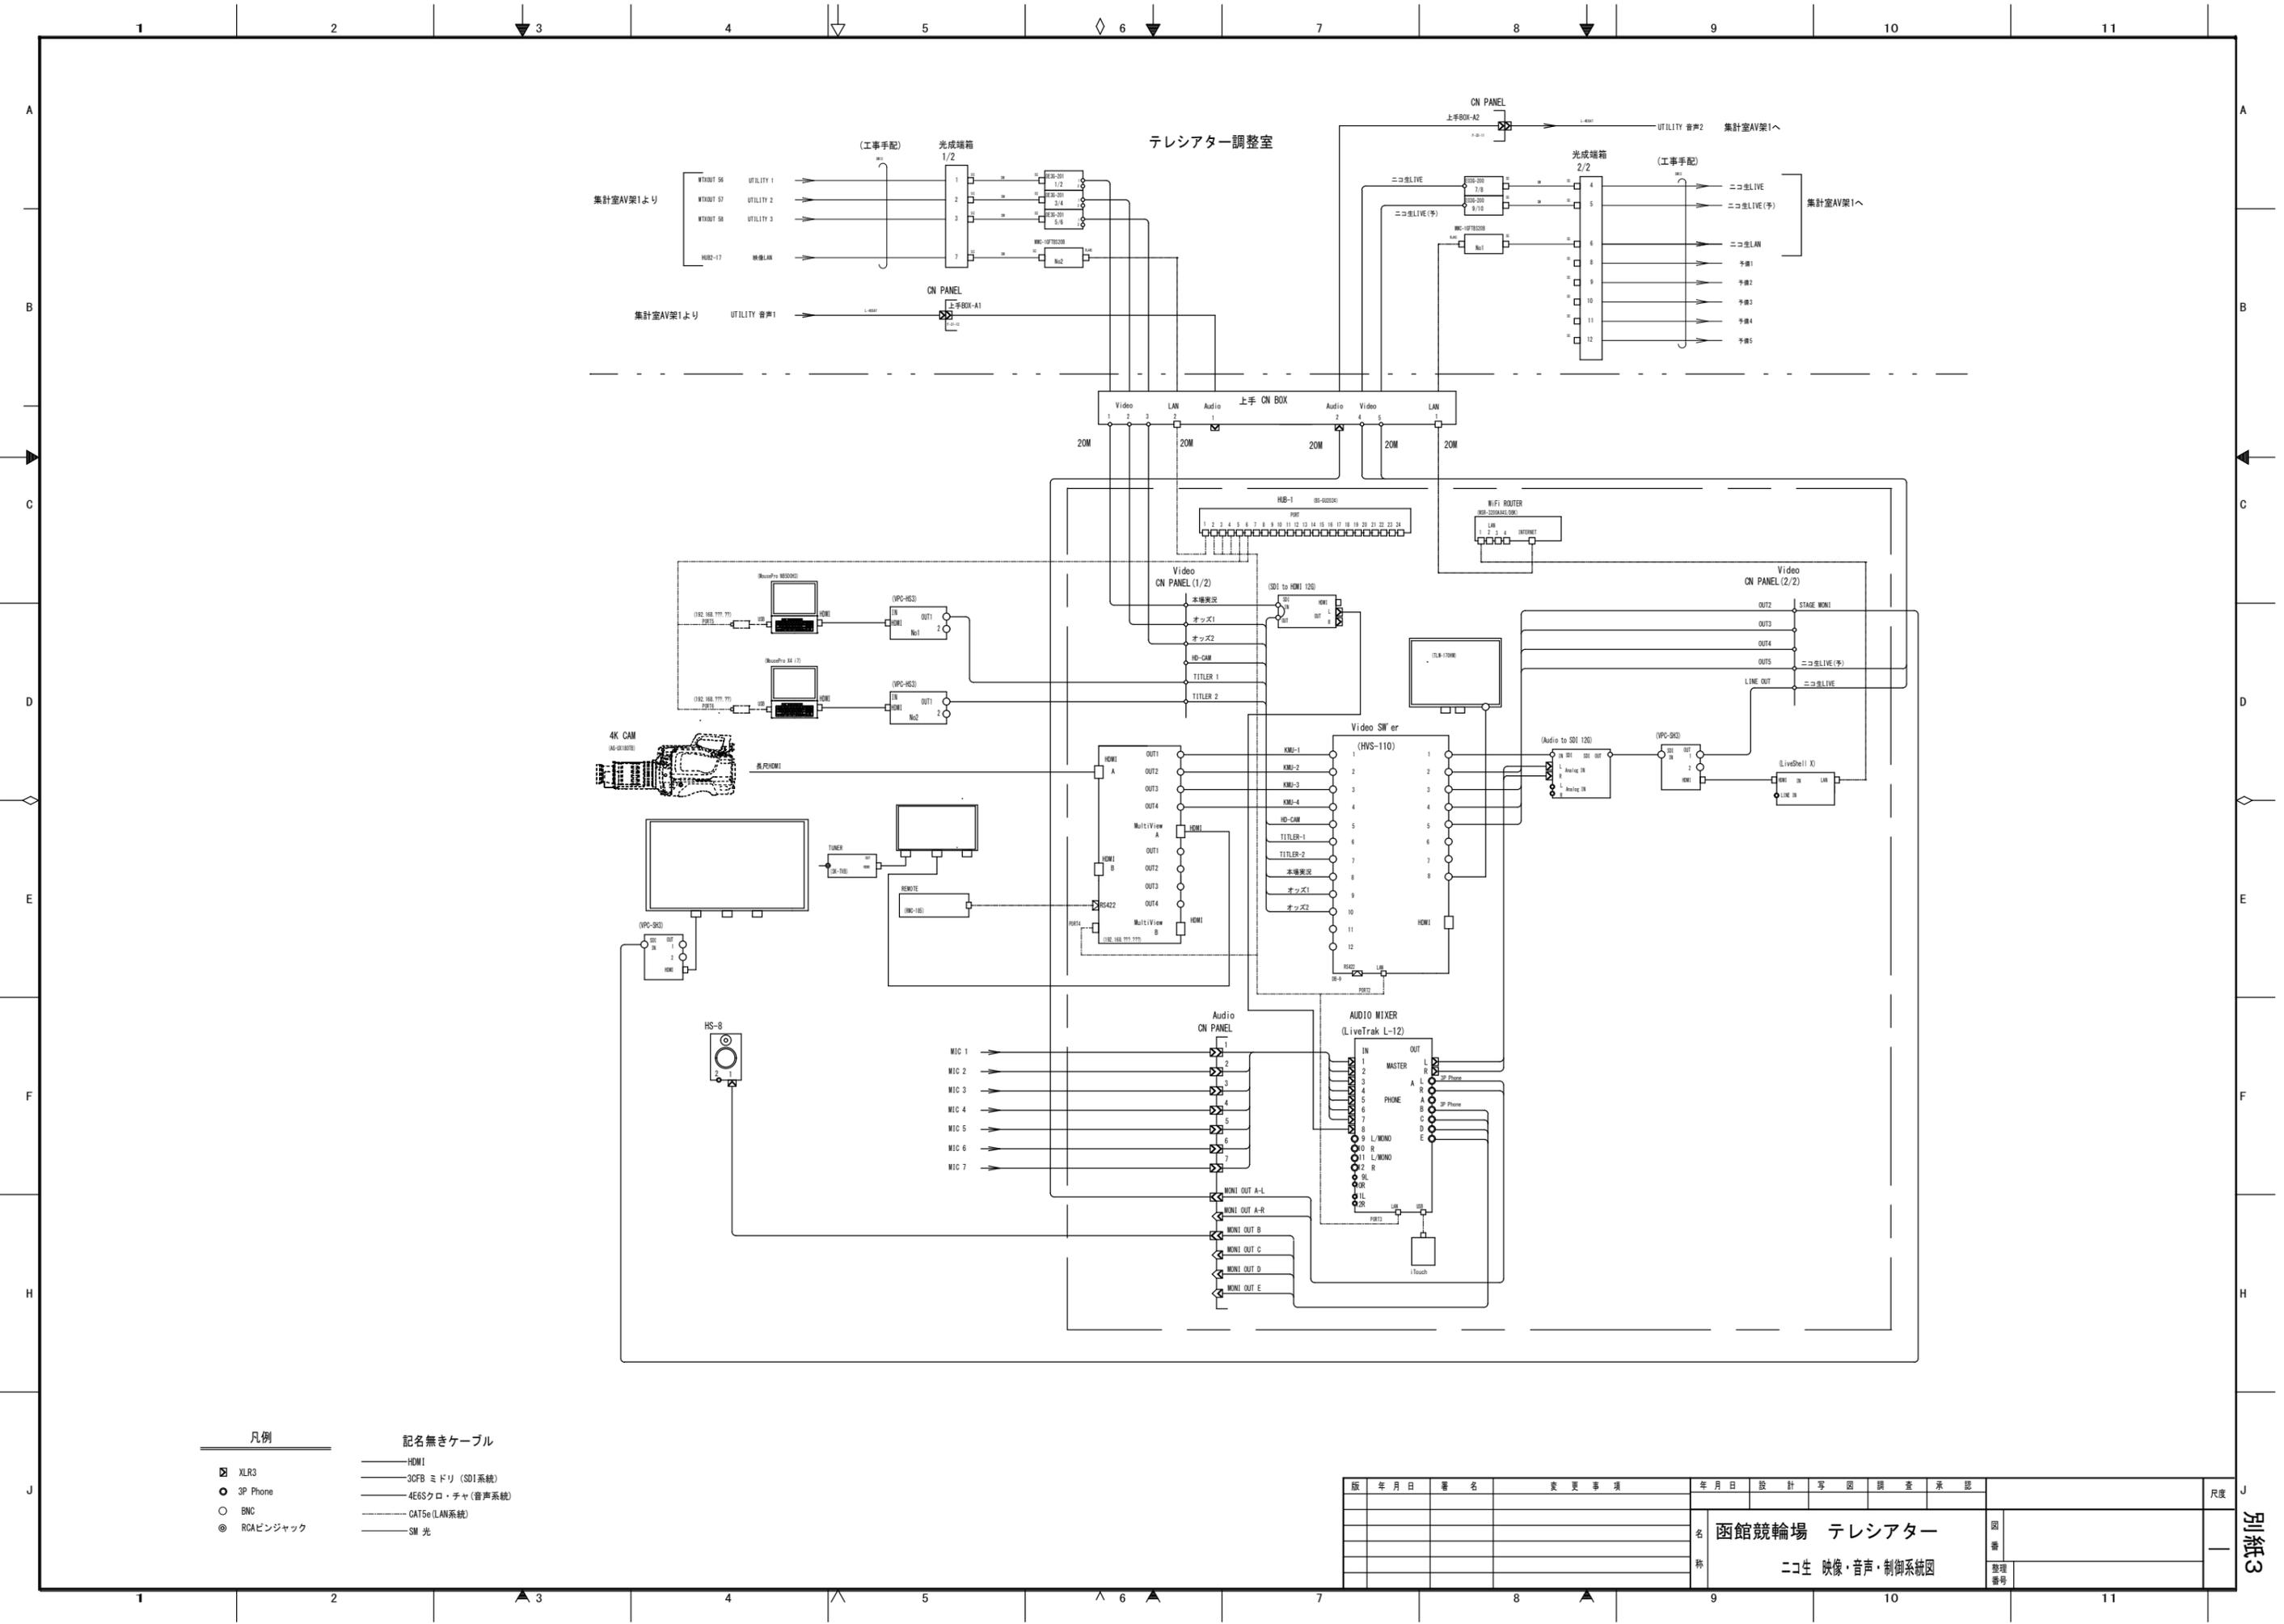

- 凡例
- ☒ XLR3
  - 3P Phone
  - BNC
  - ◎ RCAピンジャック
- 記名無きケーブル
- HDMI
  - 3CFB ミドリ (SDI系統)
  - 4E6Sクロ・チャ (音声系統)
  - CAT5e (LAN系統)
  - SM 光

版	年月日	署名	変更事項	年月日	設計	写真	調査	承認	図番	整理番号	尺度
									函館競輪場 テレシアター		
									ニコ生 映像・音声・制御系統図		

別紙3