


1階警備本部

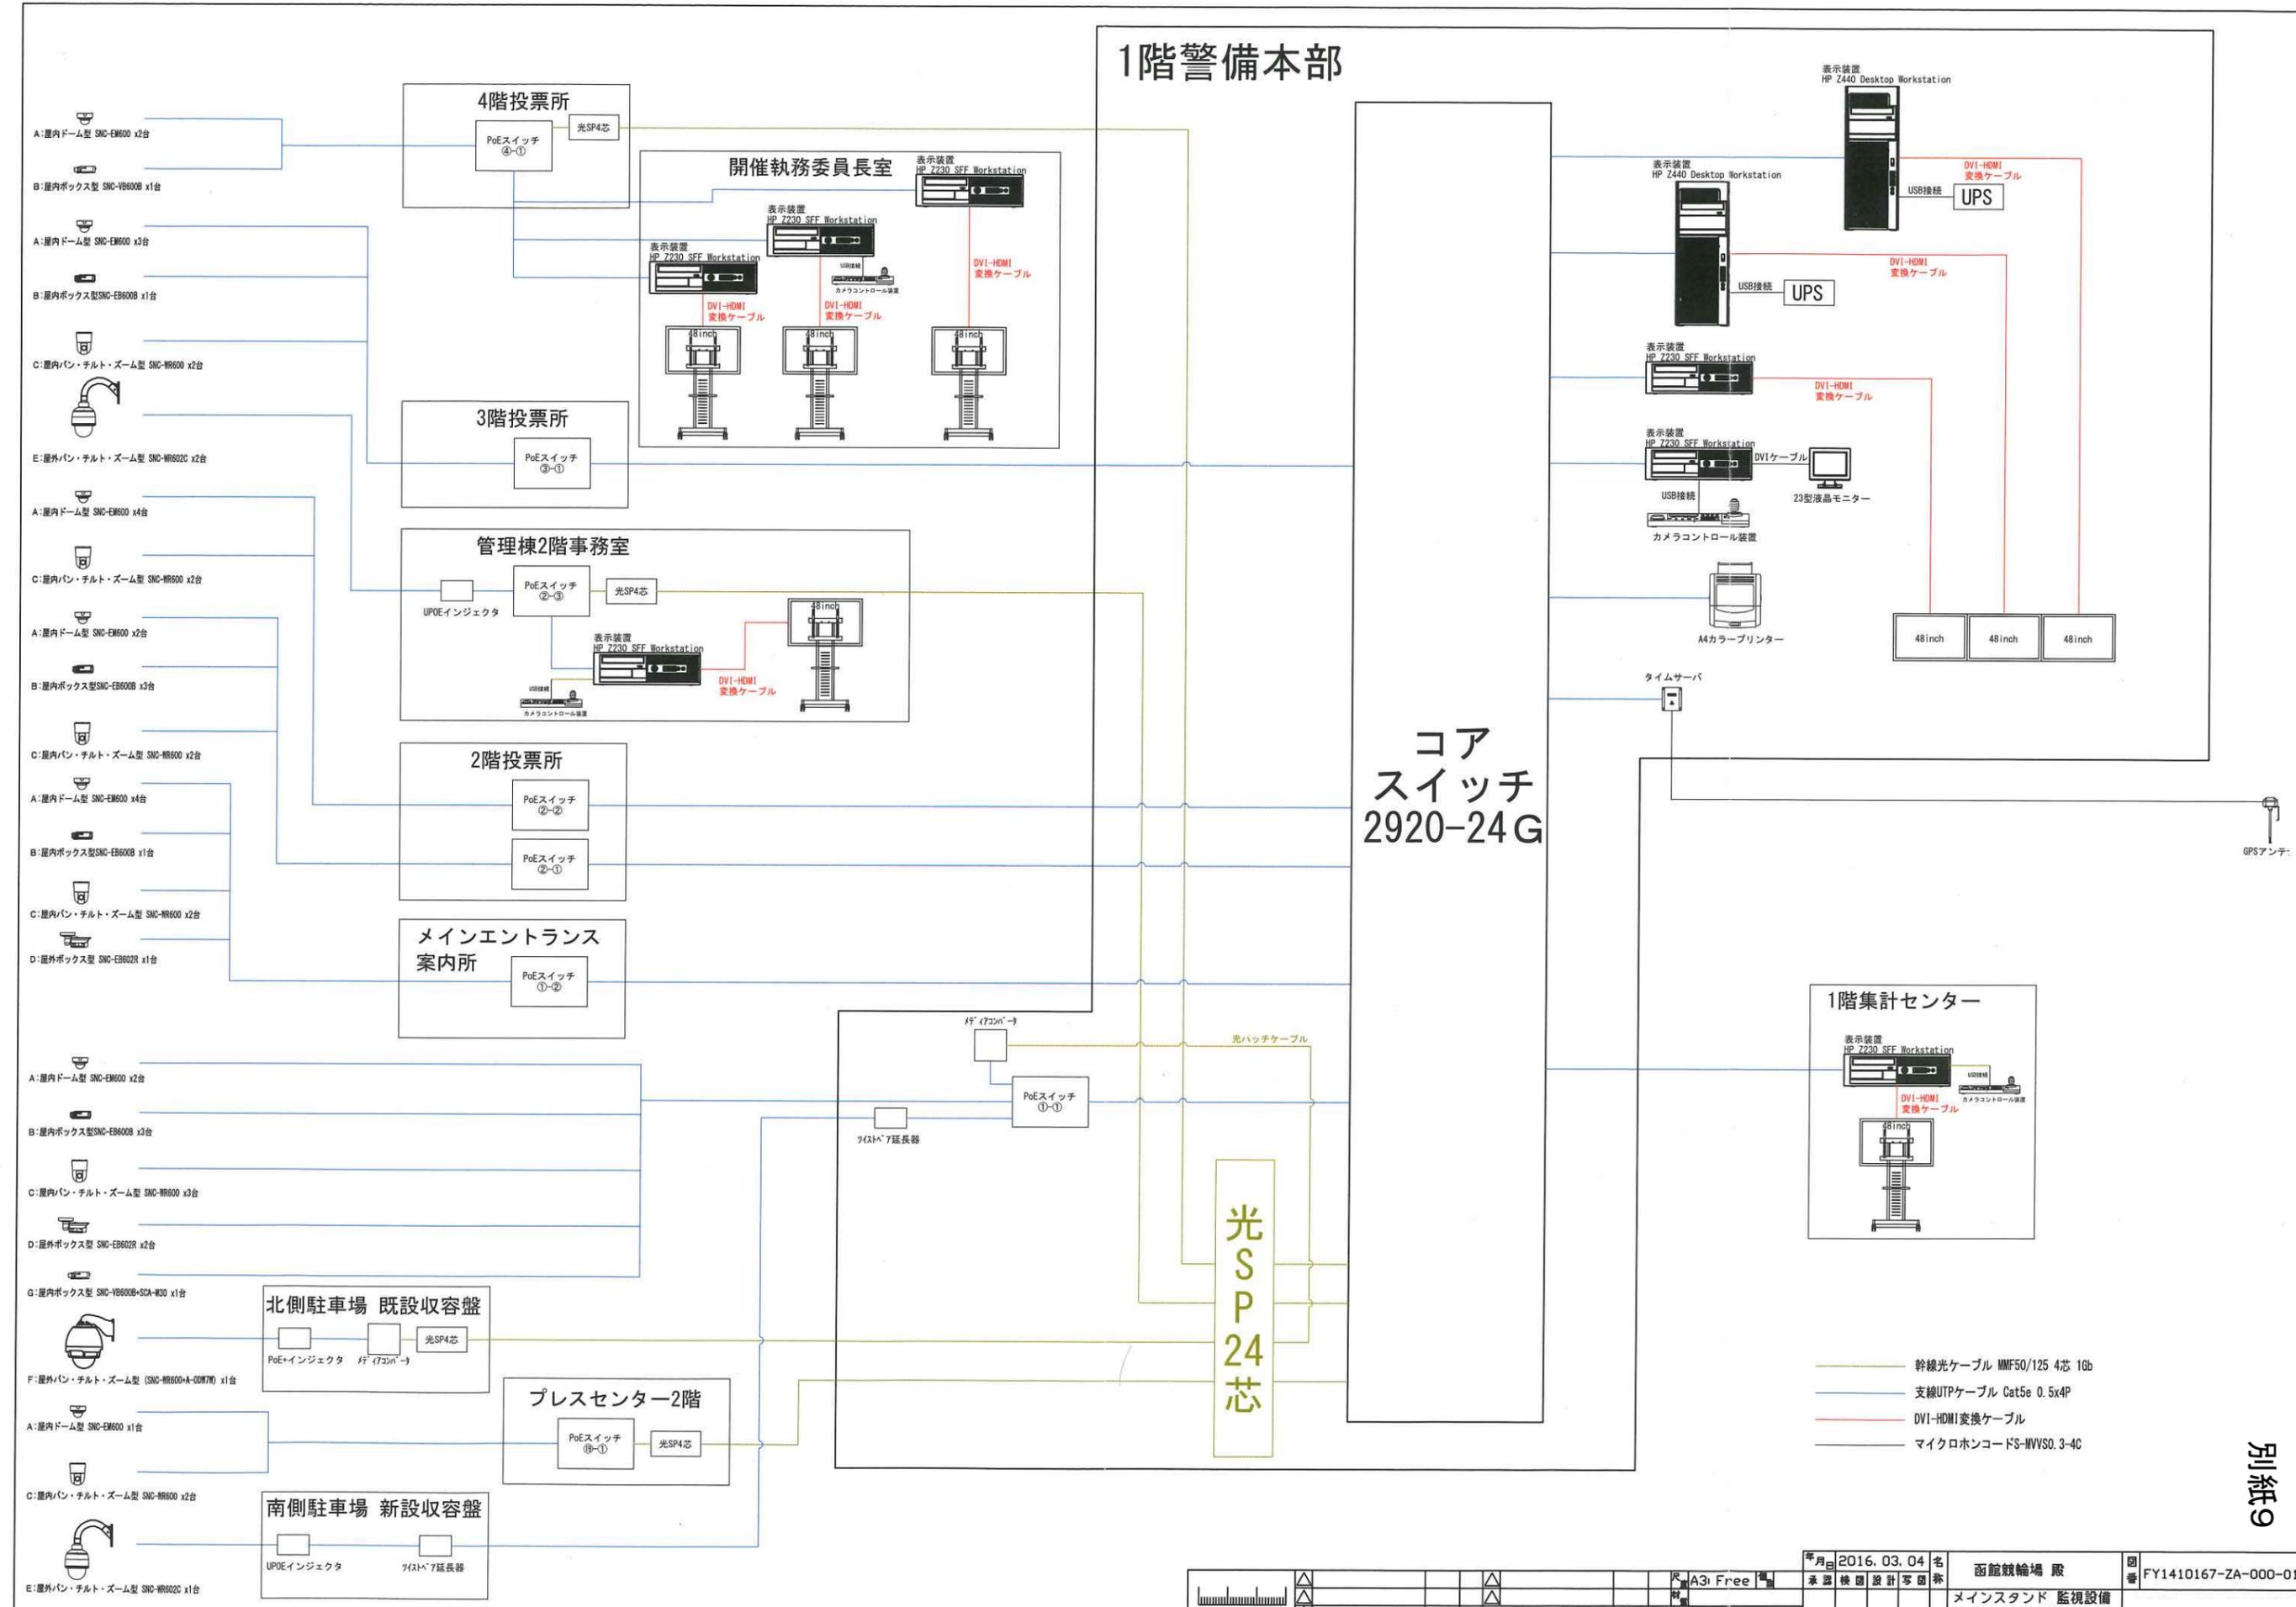

別紙9

年月日	2016.03.04	名	関	函館競輪場 殿	図番	FY1410167-ZA-000-01
承認	検査	設計	写図	メインスタンド 監視設備		
変更	年月日	氏名		システム系統図		