

定例会提出予定案件資料

	ページ
1 令和7(2025)年度補正予算概要……………	1
2 令和8(2026)年度予算概要……………	2 ～ 13
3 函館市駐車場条例の一部を改正する条例の骨子……………	14 ～ 17
4 工事請負契約について	
函館フットボールパーク天然芝コート改修工事……………	18 ～ 21

1 令和7（2025）年度補正予算概要

一般会計

[歳入]

(単位：千円)

科目	補正額	説明	金額
企業版ふるさと納税基金繰入金	2,000	企業版ふるさと納税基金繰入金	2,000
		舗装道補修費分	2,000
土木債	38,400	道路施設災害復旧債	35,100
		公園施設災害復旧債	3,300
		都市計画総務費分	1,400
		公園費分	1,900

[歳出]

商工費

(単位：千円)

科目	補正額	説明	金額	特定財源
観光費	△166,810	函館山夜景魅力度向上事業費減	△410	(その他)観光振興基金繰入金 △410
		湯の川地区活性化推進費減	△166,400	(国)湯の川地区活性化推進費 補助金 △83,200 (地方債)観光資源施設整備事業債 △83,200

土木費

(単位：千円)

科目	補正額	説明	金額	特定財源
道路橋梁総務費	4,351	道路管理行政費増 街路灯関係経費増	4,351 4,351	
道路橋梁新設改良費	△221,812	道路整備事業費減 道路舗装事業費減 ロードヒーティング修繕事業費減 道路施設点検事業費減 道路案内標識整備事業費減	△221,812 △161,508 △21,123 △3,181 △36,000	(国)地方道路整備費補助金 △133,090 (地方債)道路整備事業債 △88,700
街路整備事業費	△59,364	街路整備事業費減	△59,364	(国)地方道路整備費補助金 △29,223 (地方債)都市計画事業債 △21,200 (その他)道路整備事業受託収入 △11,551 (その他)道路整備費負担金 891

[繰越明許費]

(追加)

款	項	事業名	金額
8 土木費	4 都市計画費	街路整備事業	千円 71,219

2 令和8（2026）年度予算概要

一般会計

[歳出]

商工費

(単位：千円)

科 目	予 算 額	説 明	特 定 財 源
観 光 費	13,000	湯の川地区活性化推進費 道路整備事業費 湯川1-25号線 (内訳別紙道路整備事業施行箇所一覧表 6ページ, 別添図面10ページのとおり)	(国)湯の川地区活性化推進費 補助金 6,000 (地方債)観光資源施設整備事 業債 7,000

土木費

(単位：千円)

科 目	予 算 額	説 明	特 定 財 源
道 路 橋 梁 総 務 費	208,976	道路管理行政費 191,656 街路灯関係経費 道路台帳補正業務委託料 15,800 道路測量調査費 1,520	(道)権限移譲事務交付金 212 (その他)道路占用料 97,630 (その他)臨時運行許可手数料 789
道 路 橋 梁 維 持 費	1,383,340	道路維持補修費 477,591 砂利道補修費 26,351 舗装道補修費 140,488 舗装道補修業務委託料 (債務負担行為分 101,674, その他) 区画線設置費 13,806 区画線設置業務委託料 (債務負担行為分) 防護柵補修費 8,807 道路施設補修費 32,605 側溝補修及び清掃費 65,165 円形管等補修及び清掃費 45,707 道路清掃費 41,015 道路清掃業務委託料 (債務負担行為分 5,081, その他) 草刈費 100,315 その他諸経費 3,332 除雪費 670,126 除雪管理システム業務委託料 (債務負担行為分) 4,450 その他諸経費 665,676 ロードヒーティング維持費 225,523 道路簡易舗装費 10,100 市有道簡易舗装費 2,100 私道簡易舗装費 8,000	(国)地方道路整備費補助金 101,800 (その他)道路管理費負担金 719

(単位：千円)

科 目	予 算 額	説 明	特 定 財 源
都市計画総務費	1,220,776	都市公園管理委託料 773,346 (債務負担行為分 768,391, その他) 白石公園管理委託料 26,805 (債務負担行為分 26,200, その他) すずらんの丘公園管理委託料(債務負担行為分) 36,707 空港緑地志海苔ふれあい広場管理委託料 27,410 (債務負担行為分) 東山墓園関係経費 42,987 東山墓園管理委託料 42,804 (債務負担行為分 42,493, その他) その他諸経費 183 市民の森駐車場自動管理システム使用料 527 函館駅周辺公共駐車場関係経費 41,383 函館駅周辺公共駐車場管理委託料 14,140 (債務負担行為分) 函館駅前広場駐車場自動管理システム使用料 970 若松町駐車場用地割賦購入費 25,854 (債務負担行為分) 若松町駐車場自動管理システム使用料 419 函館駅前・西部地区花いっぱい業務関係経費 28,701 函館駅前・西部地区花いっぱい業務委託料 28,589 (債務負担行為分) その他諸経費 112 緑樹帯等管理業務委託料 216,510 サクラ環境対策費 26,400	(国)空港周辺施設管理委託金 2,602 (その他)公園使用料 27,226 (その他)墓園使用料 8 (その他)駐車場使用料 57,944 (その他)墓園手数料 26,559 (その他)その他の雑入 15
緑化推進費	23,600	緑の基本計画推進費 600 緑化整備費 23,000 函館山緑地整備事業 (内訳別紙公園等整備事業施行箇所一覧表 8ページ, 別添図面12ページのとおり)	(地方債)函館山緑地整備事業 債 19,500 (その他)森林整備等対策基金 繰入金 3,500
街路整備事業費	894,374	街路整備事業費 894,374 都市計画道路3・4・66号日吉中央通ほか2路線 (内訳別紙街路整備事業施行箇所一覧表 9ページ, 別添図面13ページのとおり)	(国)地方道路整備費補助金 417,600 (地方債)都市計画事業債 375,700 (その他)道路整備事業受託収入 99,877 (その他)道路整備費負担金 1,197

(単位：千円)

科 目	予 算 額	説 明	特 定 財 源
公 共 施 設 整 備 事 業 費	164,500	公園等整備費 72,500 元町公園ほか4公園 (内訳別紙公園等整備事業施行箇所一覧表 8ページ, 別添図面12ページのとおり) 都市公園安全・安心対策整備費 92,000 都市公園長寿命化対策整備 改築 12公園	(国)都市公園安全・安心対策 整備費補助金 40,000 (地方債)公園整備事業債 69,000
公 園 費	160,270	公園施設維持管理費 10,227 熱帯植物園管理委託料 (債務負担行為分) 70,823 戸井ウォーターパーク管理委託料 63,369 (債務負担行為分 62,300, その他) 恵山シーサイドパークゴルフ場管理委託料 15,851 (債務負担行為分)	(地方債)公園整備事業債 1,100 (その他)公園使用料 60,697

[債務負担行為]

(単位：千円)

事 項	期 間	限 度 額
白 石 公 園 管 理 委 託 料	令和9(2027)年度から 令和13(2031)年度まで	142,160
すずらんの丘公園管理委託料	令和9(2027)年度から 令和13(2031)年度まで	205,385
空港緑地志海苔ふれあい広場 管 理 委 託 料	令和9(2027)年度から 令和13(2031)年度まで	164,530
熱 帯 植 物 園 管 理 委 託 料	令和9(2027)年度から 令和13(2031)年度まで	377,765
恵山シーサイドパークゴルフ場 管 理 委 託 料	令和9(2027)年度から 令和13(2031)年度まで	89,290

令和8（2026）年度 道路整備事業施行箇所一覧表

<道路改良（湯の川地区活性化推進費分）>

図面 番号	路 線 名	施 行 箇 所	道 路 舗 装	道 路 改 良	摘 要
			延 長(m)		
1	湯 川 1 - 25 号 線	湯川町1丁目7		照明工1式 測量調査1式	

<道路舗装，道路改良>

図面 番号	路 線 名	施 行 箇 所	道 路 舗 装	道 路 改 良	摘 要
			延 長(m)		
2	弥 生 坂 通	弥生町19～4	117		オーバーレイ
3	二 十 間 坂 通	末広町17～元町18		植栽工1式	
4	日 暮 し 通	谷地頭町9～青柳町11	411		2次改築
5	豊 川 広 路	豊川町10～14		測量調査1式	
6	豊 川 14 号 線	豊川町16～19	118		オーバーレイ
7	栄 町 3 号 線	東川町25～栄町5	188		オーバーレイ
8	旭 広 路	東雲町3～大森町8	370		2次改築
9	東 雲 3 号 線	東雲町6～14	108		オーバーレイ
10	東 雲 5 号 線	旭町11～大森町5	149		オーバーレイ
11	若 松 6 号 線	若松町12		測量調査1式	
12	若 松 17 号 線	若松町27～35	110		2次改築
13	上 新 川 4 号 線	上新川町1～17		測量調査1式	
14	大 縄 6 号 線	大縄町14～18	106		オーバーレイ
15	港 1 - 39 号 線	港町1丁目18		測量調査1式	
16	堀 川 広 路	堀川町7～的場町7	725		2次改築
17	宇 賀 浦 4 号 線	宇賀浦町8～3	139		オーバーレイ
18	内 環 状 通 2 号	時任町23～人見町16	470		オーバーレイ
19	五 稜 郭 20 号 線	梁川町22～五稜郭町1	64		2次改築
20	人 見 29 号 線	人見町11～10	98		2次改築
21	人 見 31 号 線	人見町11	49		2次改築
22	柏 木 25 号 線	柏木町1		測量調査1式	
23	湯 川 3 - 34 号 線	高松町282～268	172		オーバーレイ
24	日 吉 団 地 線	日吉町3丁目35～23	321		オーバーレイ
25	日 吉 4 - 11 号 線	日吉町3丁目31～山の手2丁目20	103		
26	榎 本 高 丘 線	上野町18～14		測量調査1式	
27	上 湯 川 43 号 線	高松町575～上湯川町302	147		2次改築
28	上 湯 川 63 号 線	上湯川町53～55		測量調査1式	
29	上 湯 川 67 号 線	上湯川町54～63		測量調査1式	
30	上 湯 川 68 号 線	上湯川町54～56		測量調査1式	
31	高 松 16 号 線	高松町282～105	199		オーバーレイ
32	小 安 古 川 線	白石町157～97	120		オーバーレイ

図面 番号	路 線 名	施 行 箇 所	道 路 舗 装	道 路 改 良	摘 要
			延 長(m)		
33	富岡2-15号線	富岡町2丁目21~22	174		2次改築
34	山の手1-23号線	山の手1丁目6~7		測量調査1式	
35	放射4-1号線	本通3丁目6~本通2丁目14	365		2次改築
36	本通4-21号線	本通4丁目20~19		測量調査1式	
37	陣川4号線	陣川町106~122		測量調査1式	
38	美原1-34号線	美原1丁目28~30	103		
39	美原1-36号線	美原1丁目31~27	157		
40	美原1-37号線	美原1丁目31		測量調査1式	
41	美原1-38号線	美原1丁目30~33		測量調査1式	
42	美原1-39号線	美原1丁目27	39		
43-1	桔梗中央線	桔梗町379~桔梗3丁目1		測量調査1式	
43-2		桔梗町397	9		2次改築
44	桔梗川中通	桔梗5丁目18~桔梗4丁目29	112		2次改築
45	昭和2-7号線	昭和2丁目14~19	425		オーバーレイ
46	昭和4-10号線	昭和4丁目22~19	253		オーバーレイ
47	亀田本町7号線	亀田本町18~26	145		2次改築
48	亀田本町12号線	亀田本町17~23	233		オーバーレイ
49	亀田港77号線	亀田港町58~62		測量調査1式	
50	亀田港78号線	亀田港町59~61		測量調査1式	

<ロードヒーティング修繕>

図面 番号	路 線 名	施 行 箇 所	延 長(m)	摘 要
51	弥生坂通	弥生町19~4	117	
52	榎本高丘線	上野町18~14		測量調査1式

令和8（2026）年度 公園等整備事業施行箇所一覧表

<緑化整備>

図面 番号	施行箇所	内 訳			
		整備概要	用地買収	支障物件 移転等補償	その他
1	函館山緑地	遊歩道整備 旧登山道コースほか 木製階段 51段 手すり 19m ロープ柵 67m 転落防止柵 19m テーブルベンチ 4基 スクエアベンチ 5基 ベンチ 1基	m ²		

<公園等整備>

図面 番号	施行箇所	内 訳			
		整備概要	用地買収	支障物件 移転等補償	その他
1	函館山緑地	トイレ改修 1式	m ²		
2	元町公園	トイレ改修 1式			
3	五稜郭公園	トイレ改修 1式			
4	啄木小公園	トイレ改修 1式			
5	根崎公園	トイレ改修 1式 施設整備 1式			

令和8（2026）年度 街路整備事業施行箇所一覧表


図面 番号	路 線 名	施 行 箇 所	内 訳			
			街路築造	用地買収	支 障 物 件 移 転 等 補 償	そ の 他
1	市 道 公 園 通 2 号 (無電柱化推進計画事業)	東雲町5～若松町1	m	m ²	水道管1式, その他	電線共同溝工1式 修正設計1式
2	都市計画道路3・4・66号日吉中央通	湯川町2丁目29 ～日吉町1丁目4	420	1,419	建物7戸, その他	測 量 調 査 1 式 事業損失防止調査1式
3	都市計画道路3・4・47文教通 受託事業(北海道)	高丘町24～27		1,806	建物2戸, その他	

令和8(2026)年度
道路整備事業施行箇所図(その1)

縮尺 1:25,000




令和 8 (2 0 2 6) 年度
道路整備事業施行箇所図 (その 2)
縮尺 1 : 2 5 , 0 0 0

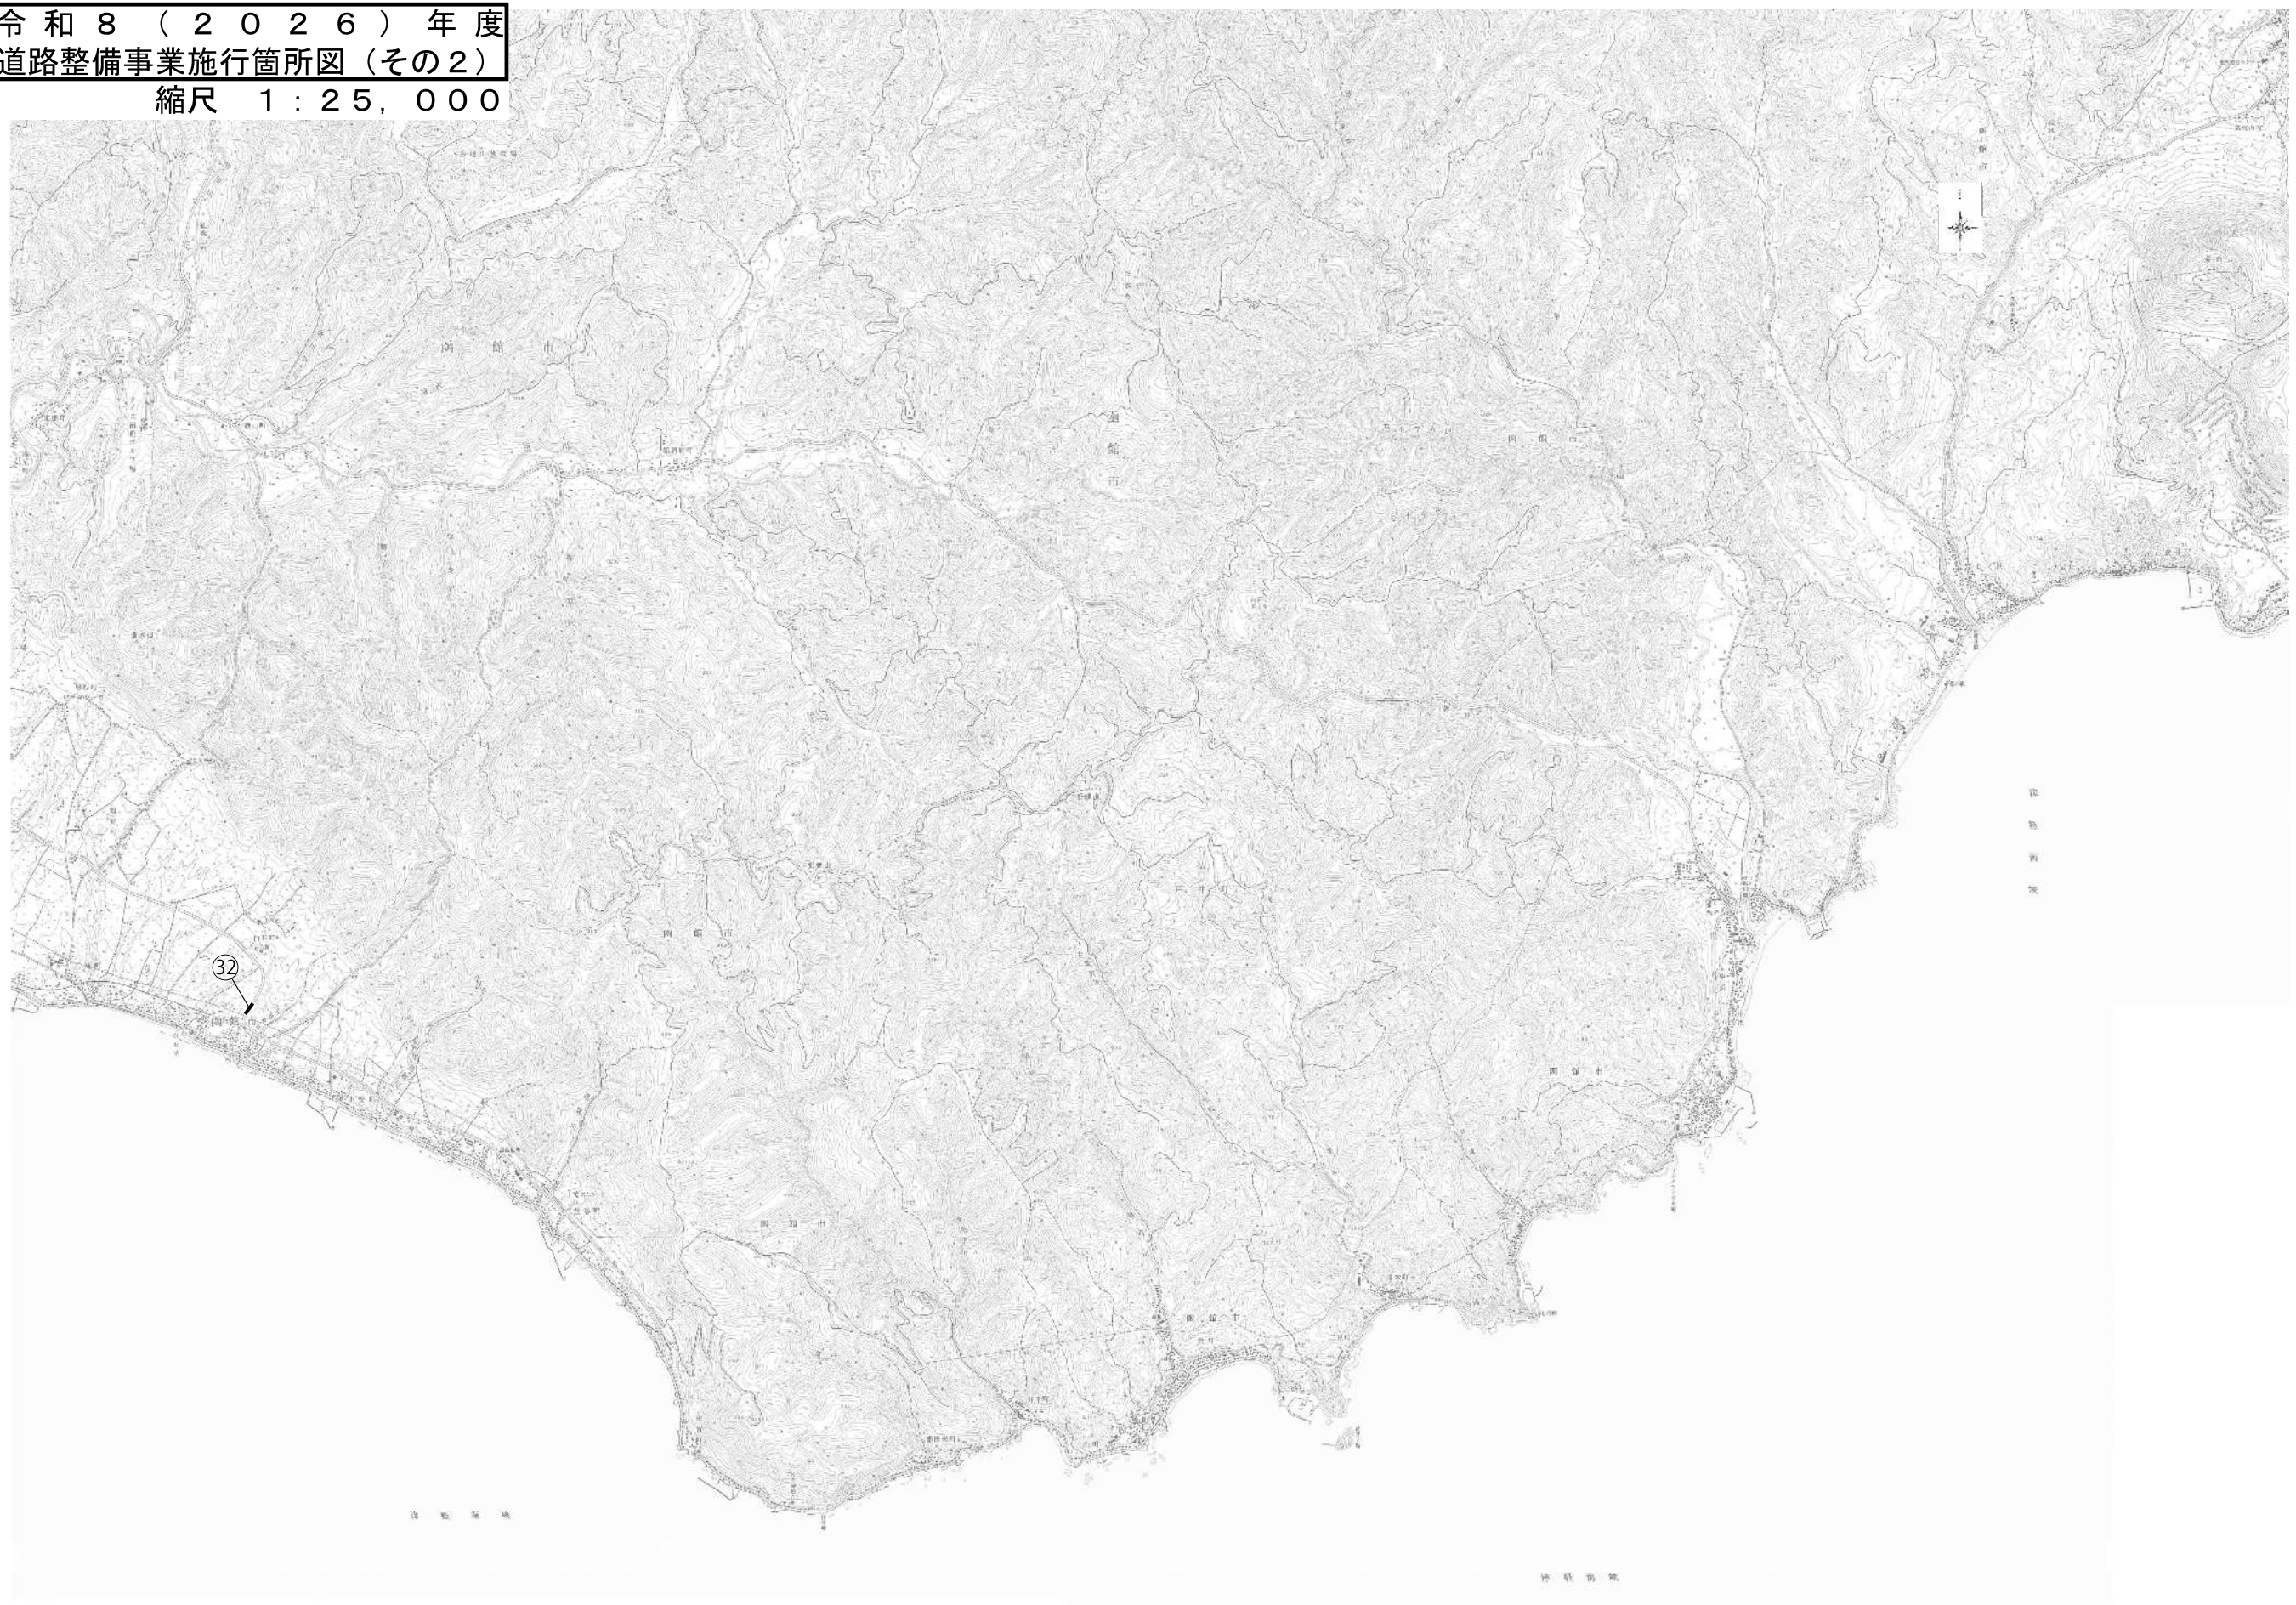

令和8（2026）年度
公園等整備事業施行箇所図

縮尺 1:60,000

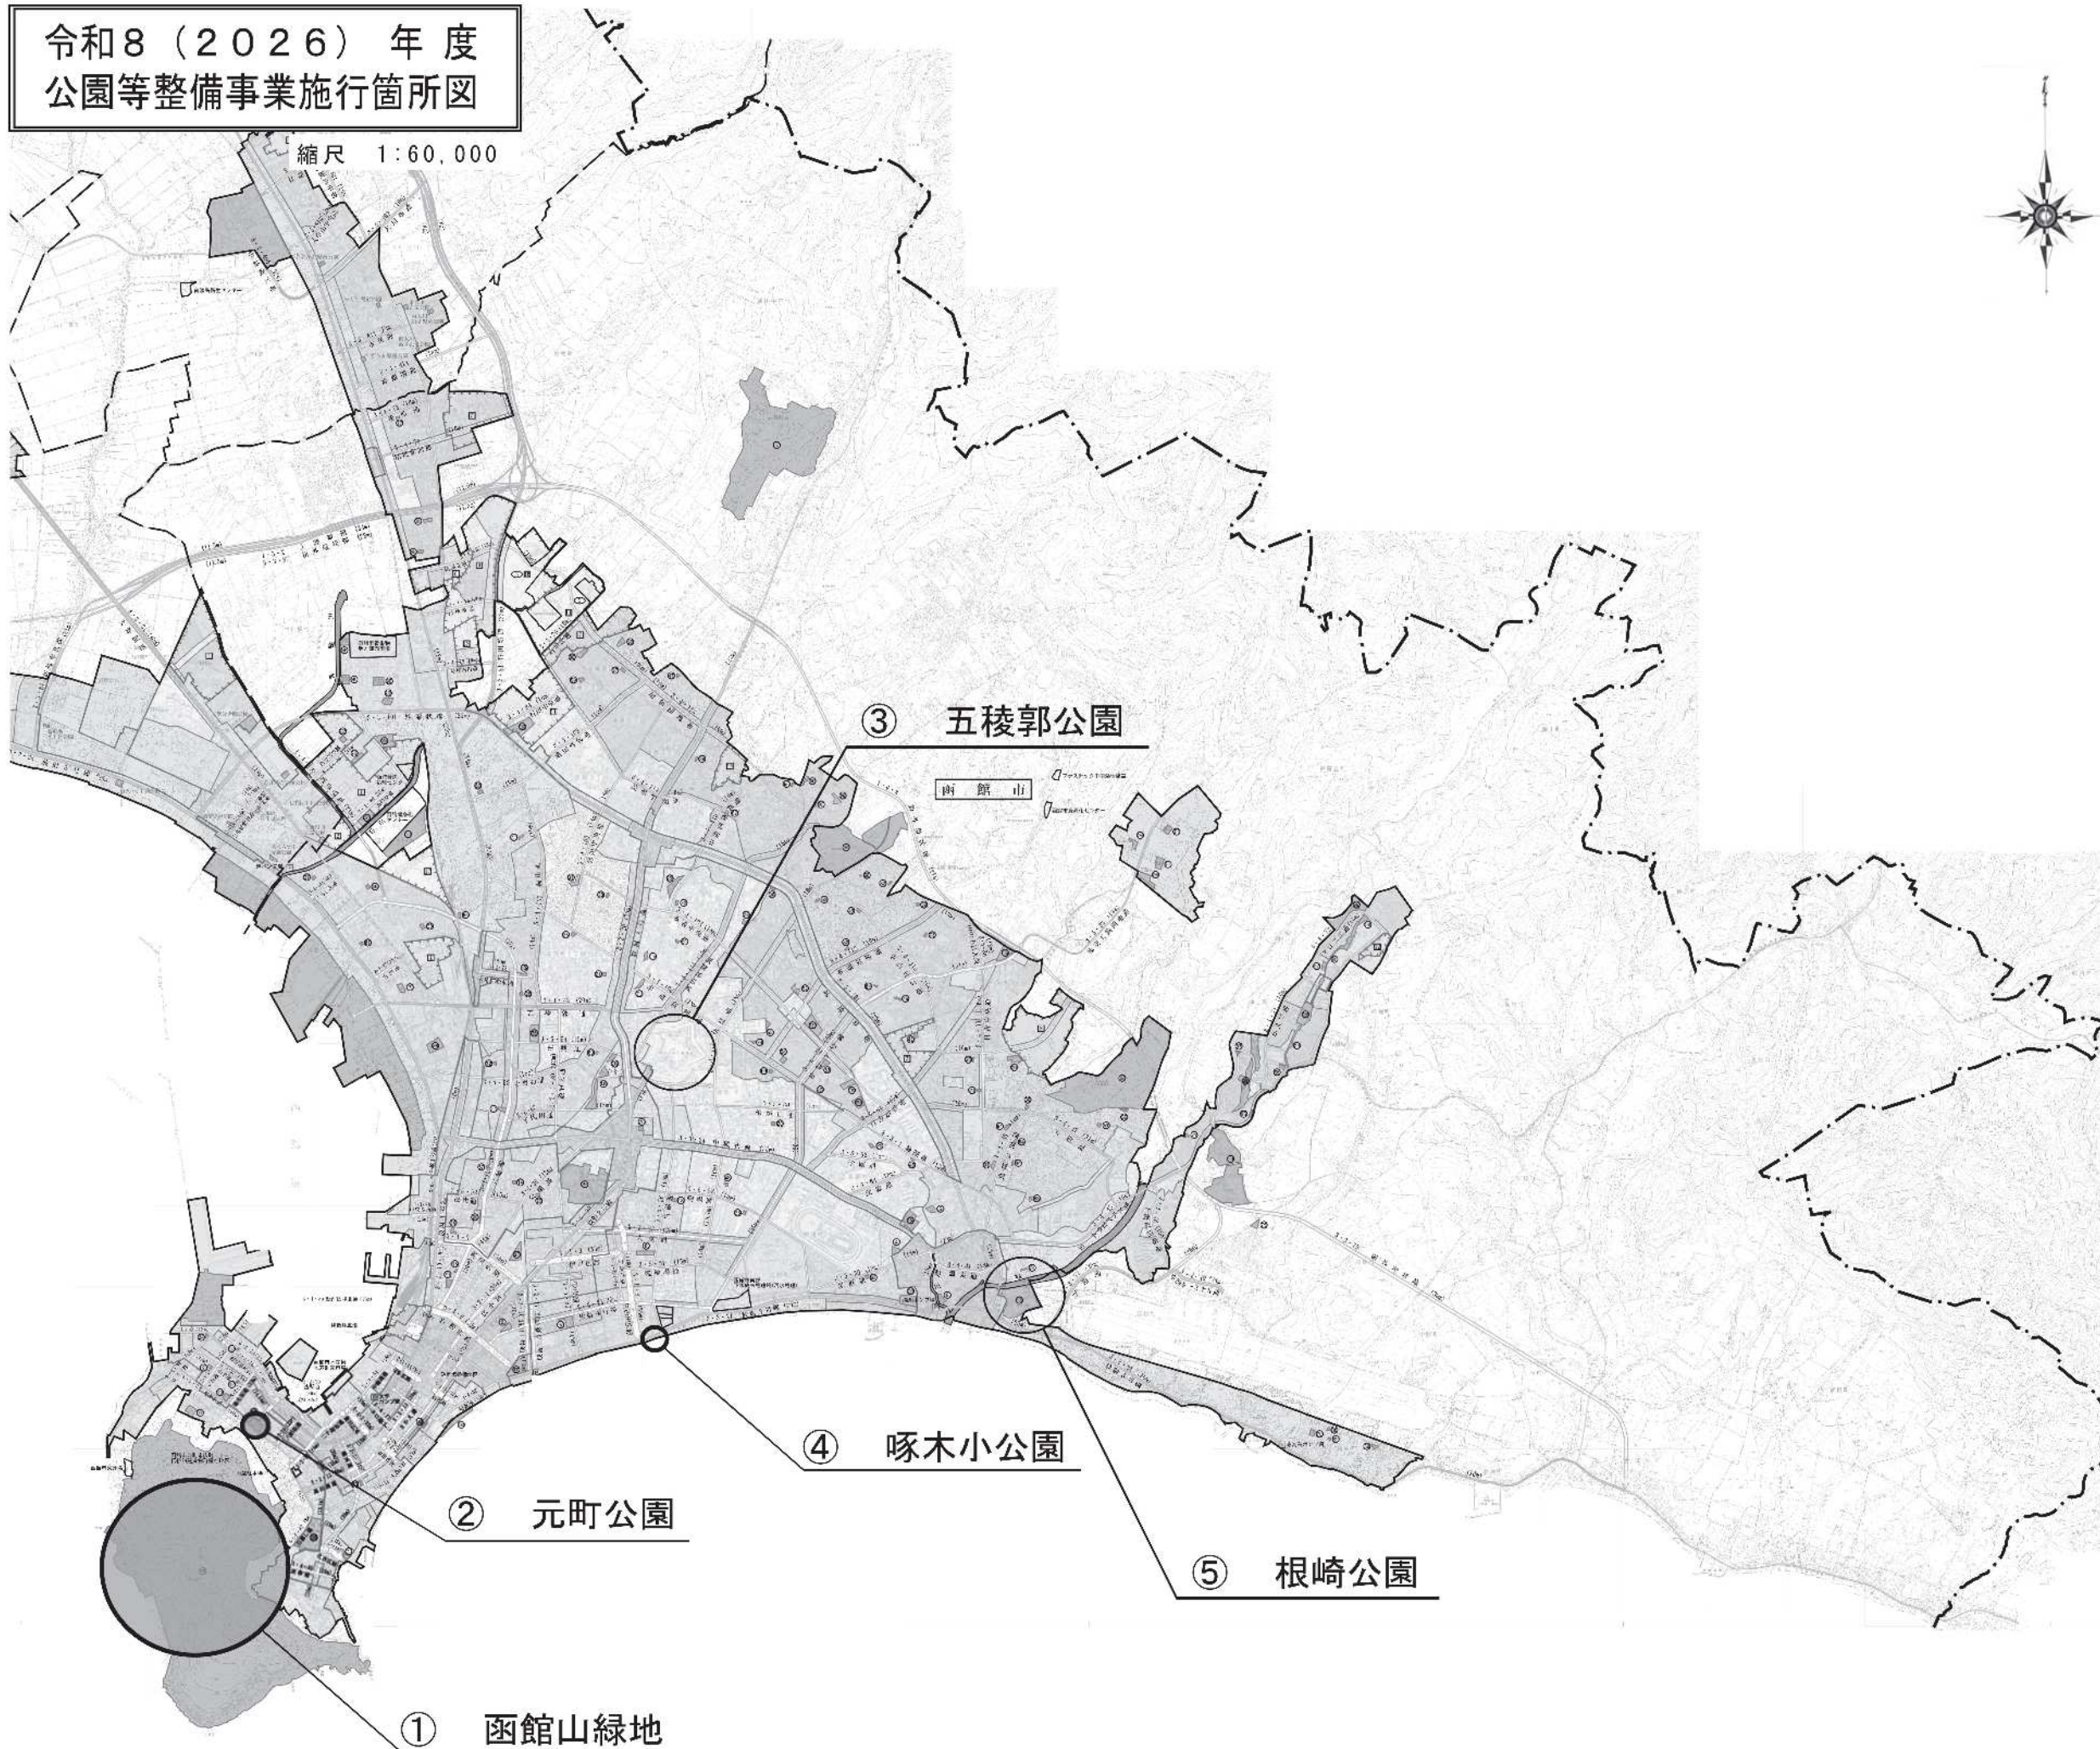

① 函館山緑地

② 元町公園


④ 啄木小公園

③ 五稜郭公園

⑤ 根崎公園

令和8(2026)年度 街路整備事業施行箇所図

縮尺 1:40,000

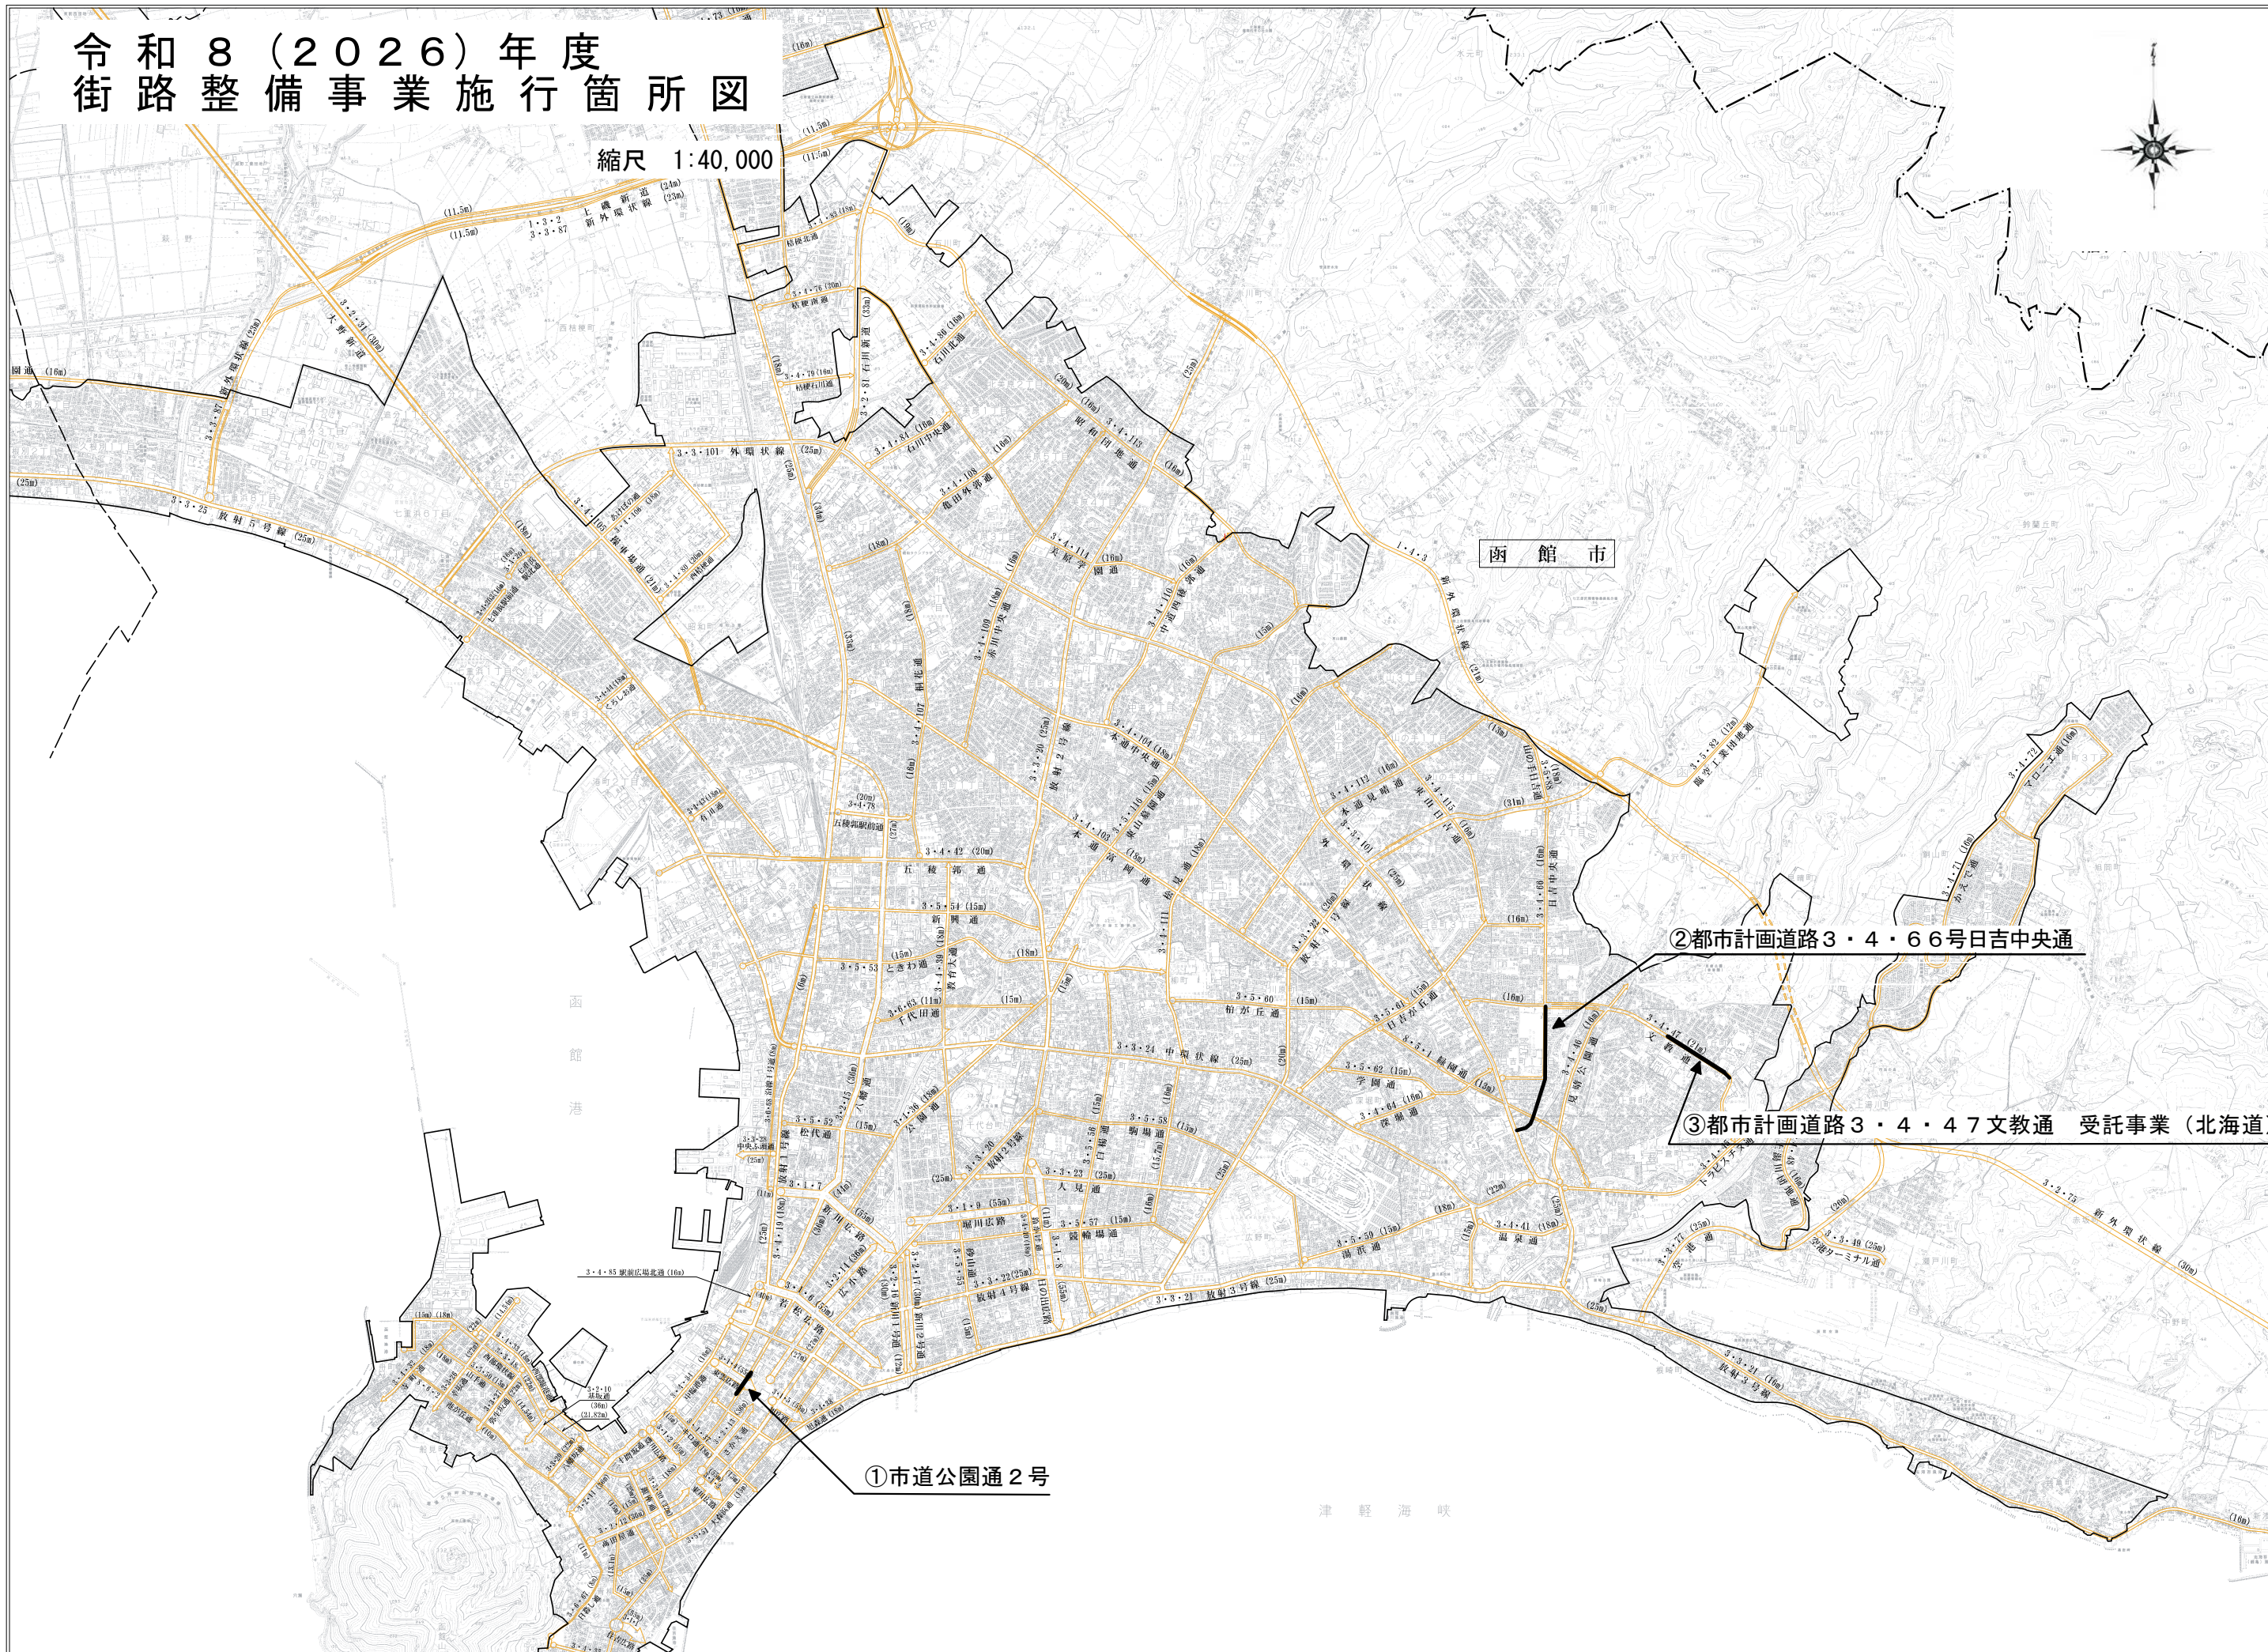

函館市

②都市計画道路3・4・6号日吉中央通

③都市計画道路3・4・47文教通 受託事業(北海道)

①市道公園通2号

津軽海峡

3 函館市駐車場条例の一部を改正する条例の骨子 (土木部所管分)

(1) 改正理由

函館市函館駅前広場駐車場および函館市若松町駐車場の使用料を改定するため

(2) 改正内容

別紙新旧対照表のとおり

(3) 施行期日

ア 第1条中別表第1の改正規定は、令和8年6月1日から施行する。ただし、施行の際現に函館市函館駅前広場駐車場および函館市若松町駐車場に駐車している者に係る当該駐車場の駐車料金の額は、第1条の規定による改正後の函館市駐車場条例別表第1の規定にかかわらず、なお従前の例による。

イ 第2条の規定は、令和9年4月1日から施行する。

函館市駐車場条例 新旧対照表【第1条関係】

現 行					改 正 案							
別表第1 (第17条関係)					別表第1 (第17条関係)							
自動車 の 種別	区分		料金		自動車 の 種別	区分		料金				
普通 自動車 小型 自動車 軽自動車	函館市五稜郭 観光駐車場	施設使 用者	2時間まで	無料	函館市五稜郭 観光駐車場	施設使 用者	2時間まで	(略)				
			2時間を超 えた後30分 までごとに	100円			2時間を超 えた後30分 までごとに	(略)				
	函館市若松町 駐車場	施設使 用者以 外の者	1時間まで	200円	函館市若松町 駐車場	施設使 用者以 外の者	1時間まで	(略)				
			1時間を超 えた後30分 までごとに	100円			1時間を超 えた後30分 までごとに	(略)				
	(新設)					函館市若松町 駐車場	施設使 用者	2時間まで	無料			
	(新設)							2時間を超 えた後30分 までごとに	100円			
	(新設)							1時間まで	300円			
	(新設)					函館市若松町 駐車場	施設使 用者以 外の者	1時間を超 えた後30分 までごとに	150円			
	函館市函館駅 前広場駐車場	施設使 用者	2時間まで	無料				函館市函館駅 前広場駐車場	施設使 用者	2時間まで	(略)	
			2時間を超 えた後30分 までごとに	100円	2時間を超 えた後30分 までごとに					(略)		
施設使 用者以 外の者		30分まで	無料		施設使 用者以 外の者	30分まで	(略)					
		30分を超 えた後1時間 まで	200円			30分を超 えた後1時間 まで	300円					
(新設)					函館市函館駅 前広場駐車場	施設使 用者以 外の者	1時間を超 えた後30分 までごとに	150円				
(新設)							1時間を超 えた後30分 までごとに	150円				
備 考					備 考							
1～5 (略)					1～5 (略)							
6 「施設使用者」とは、函館市五稜郭観光駐車場にあつては函館市芸術ホール条例（平成9年函館市条例第36号）第5条に規定する使用者および当該使用者の使用に係る施設に入場した者ならびに函館市北洋資料館および北海道立函館美術館に入館した者を、函館市若松町駐車場および函館市函館駅前広場駐車場にあつてははこだてみらい館、はこだてキッズプラザおよび函館市青函連絡船記念館摩周丸に入館した者をいう。					6 (略)							
7 函館市若松町駐車場の料金のうち、夜間（午後9時以後の最初の料金発生時（料金の額					7 函館市若松町駐車場の料金のうち、夜間（午後9時以後の最初の料金発生時（料金の額							

を計算する場合において、上表の規定によつて料金が発生することとなる時をいう。以下同じ。)以後翌日(最初の料金発生時が午前0時以後の場合は、当日)の午前7時前の間をいう。以下同じ。)の駐車に係る部分の料金の額が500円を超える場合における当該夜間の駐車に係る部分の料金の額は、同表の規定により計算された料金の額にかかわらず、500円とする。この場合において、夜間から引き続き午前7時以後も駐車するときは、午前7時以後の最初の料金発生時は午前7時とするものとする。

を計算する場合において、上表の規定によつて料金が発生することとなる時をいう。以下同じ。)以後翌日(最初の料金発生時が午前0時以後の場合は、当日)の午前7時前の間をいう。以下同じ。)の駐車に係る部分の料金の額が700円を超える場合における当該夜間の駐車に係る部分の料金の額は、同表の規定により計算された料金の額にかかわらず、700円とする。この場合において、夜間から引き続き午前7時以後も駐車するときは、午前7時以後の最初の料金発生時は午前7時とするものとする。

函館市駐車場条例 新旧対照表【第2条関係】

現 行					改 正 案					
別表第1（第17条関係）					別表第1（第17条関係）					
自動車の種別	区分		料金		自動車の種別	区分		料金		
普通自動車 小型自動車 軽自動車	(略)				普通自動車 小型自動車 軽自動車	(略)				
	函館市五稜郭 観光駐車場	施設使用者	2時間まで	無料		函館市五稜郭 観光駐車場	施設使用者	2時間まで	(略)	
			2時間を超えた後30分までごとに	100円				2時間を超えた後30分までごとに	(略)	
	施設使用者以外の者	1時間まで	200円	函館市若松町 駐車場		施設使用者	1時間まで	300円	(削る)	
		1時間を超えた後30分までごとに	100円				1時間を超えた後30分までごとに	150円		
	施設使用者	2時間まで	無料	(略)		(削る)		(略)		
		2時間を超えた後30分までごとに	100円							
	施設使用者以外の者	1時間まで	300円	(略)		(削る)		(略)		
		1時間を超えた後30分までごとに	150円							
	(略)					(略)				
二輪自動車	(略)				二輪自動車	(略)				
備 考 1～7 (略)					備 考 1～7 (略)					

4 工事請負契約について

工 事 名 函館フットボールパーク天然芝コート改修工事

工事内容 敷地造成工 構造物撤去工
グラウンド・コート舗装工
グラウンド・コート施設整備工
給水設備工 雨水排水設備工 電気設備工
園路広場整備工 サービス施設整備工 仮設工

工事箇所 函館市日吉町4丁目7番

工 期 契約の日から令和8年(2026年)12月25日まで

請負金額 330,000,000円
(うち消費税および地方消費税の合計額30,000,000円)

請 負 人 マルトヨ渡島土木・村上建設・高瀬環境緑化・エスタ
近江・丸一小笠原造園土木・双葉緑化函館フットボ
ールパーク天然芝コート改修工事共同企業体

代表者 函館市湯浜町10番27号
株式会社マルトヨ渡島土木

函館市大川町6番6号
株式会社村上建設

函館市赤川町199番地7
高瀬環境緑化株式会社

函館市赤川町234番地1
有限会社エスタ近江

函館市滝沢町46番地
有限会社丸一小笠原造園土木

函館市鍛冶1丁目35番9号
有限会社双葉緑化

工事概要

グラウンド・コート舗装工

天然芝舗装 8, 796 m²

芝床土 8, 796 m²

排水層 8, 796 m²

グラウンド・コート施設整備工


防球ネット (H = 10 m) 116 m

防球ネット (H = 5 m) 113 m

施設整備 1式



工事平面図

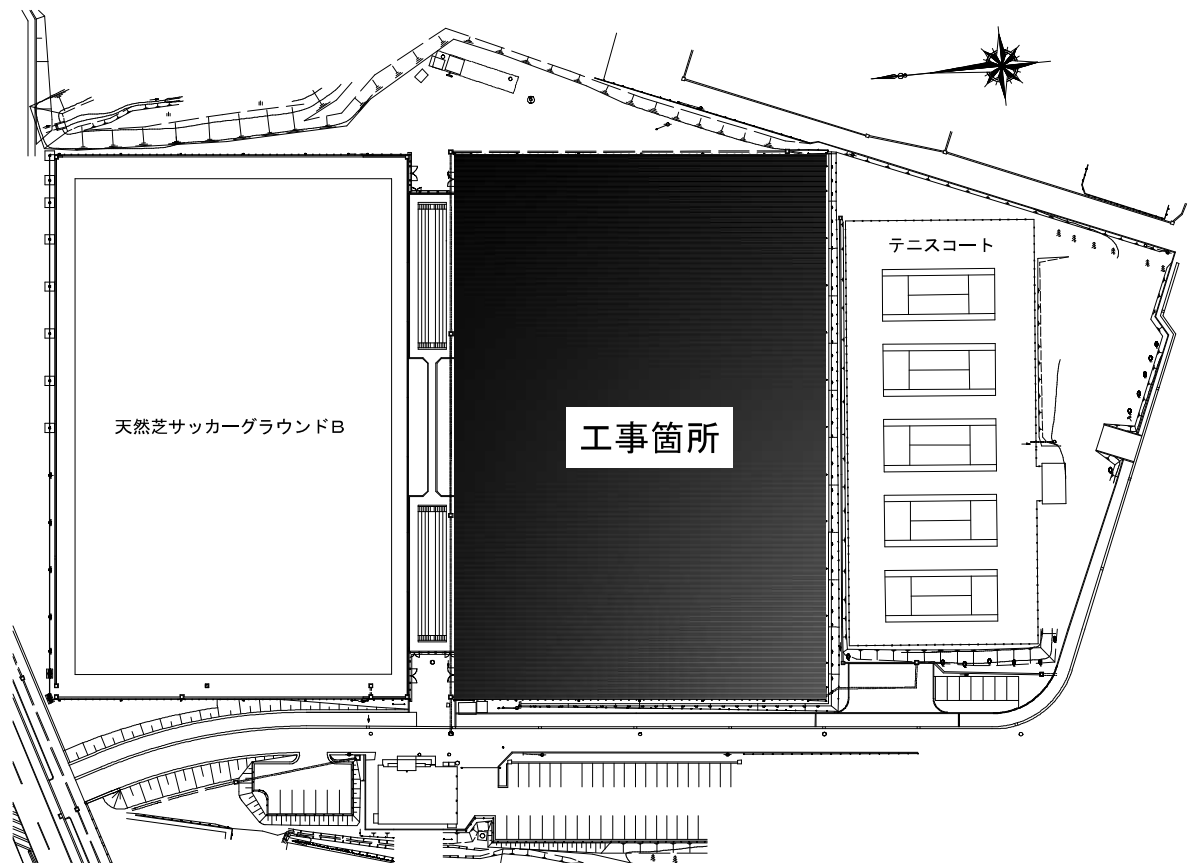

入札結果

工事名 函館フットボールパーク天然芝コート改修工事

令和8年(2026年)1月27日執行

入札業者	入札金額	備考
	円	
マルトヨ渡島土木・村上建設・高瀬環境緑化・エスタ 近江・丸一小笠原造園土木・双葉緑化共同企業体	300,000,000	落札
森川組・石井組・広正園・道南園芸・桃井造園・丸三 伊東造園土木共同企業体	305,200,000	

(注) 入札金額は、消費税および地方消費税を含まず。