
工 事 平 面 図

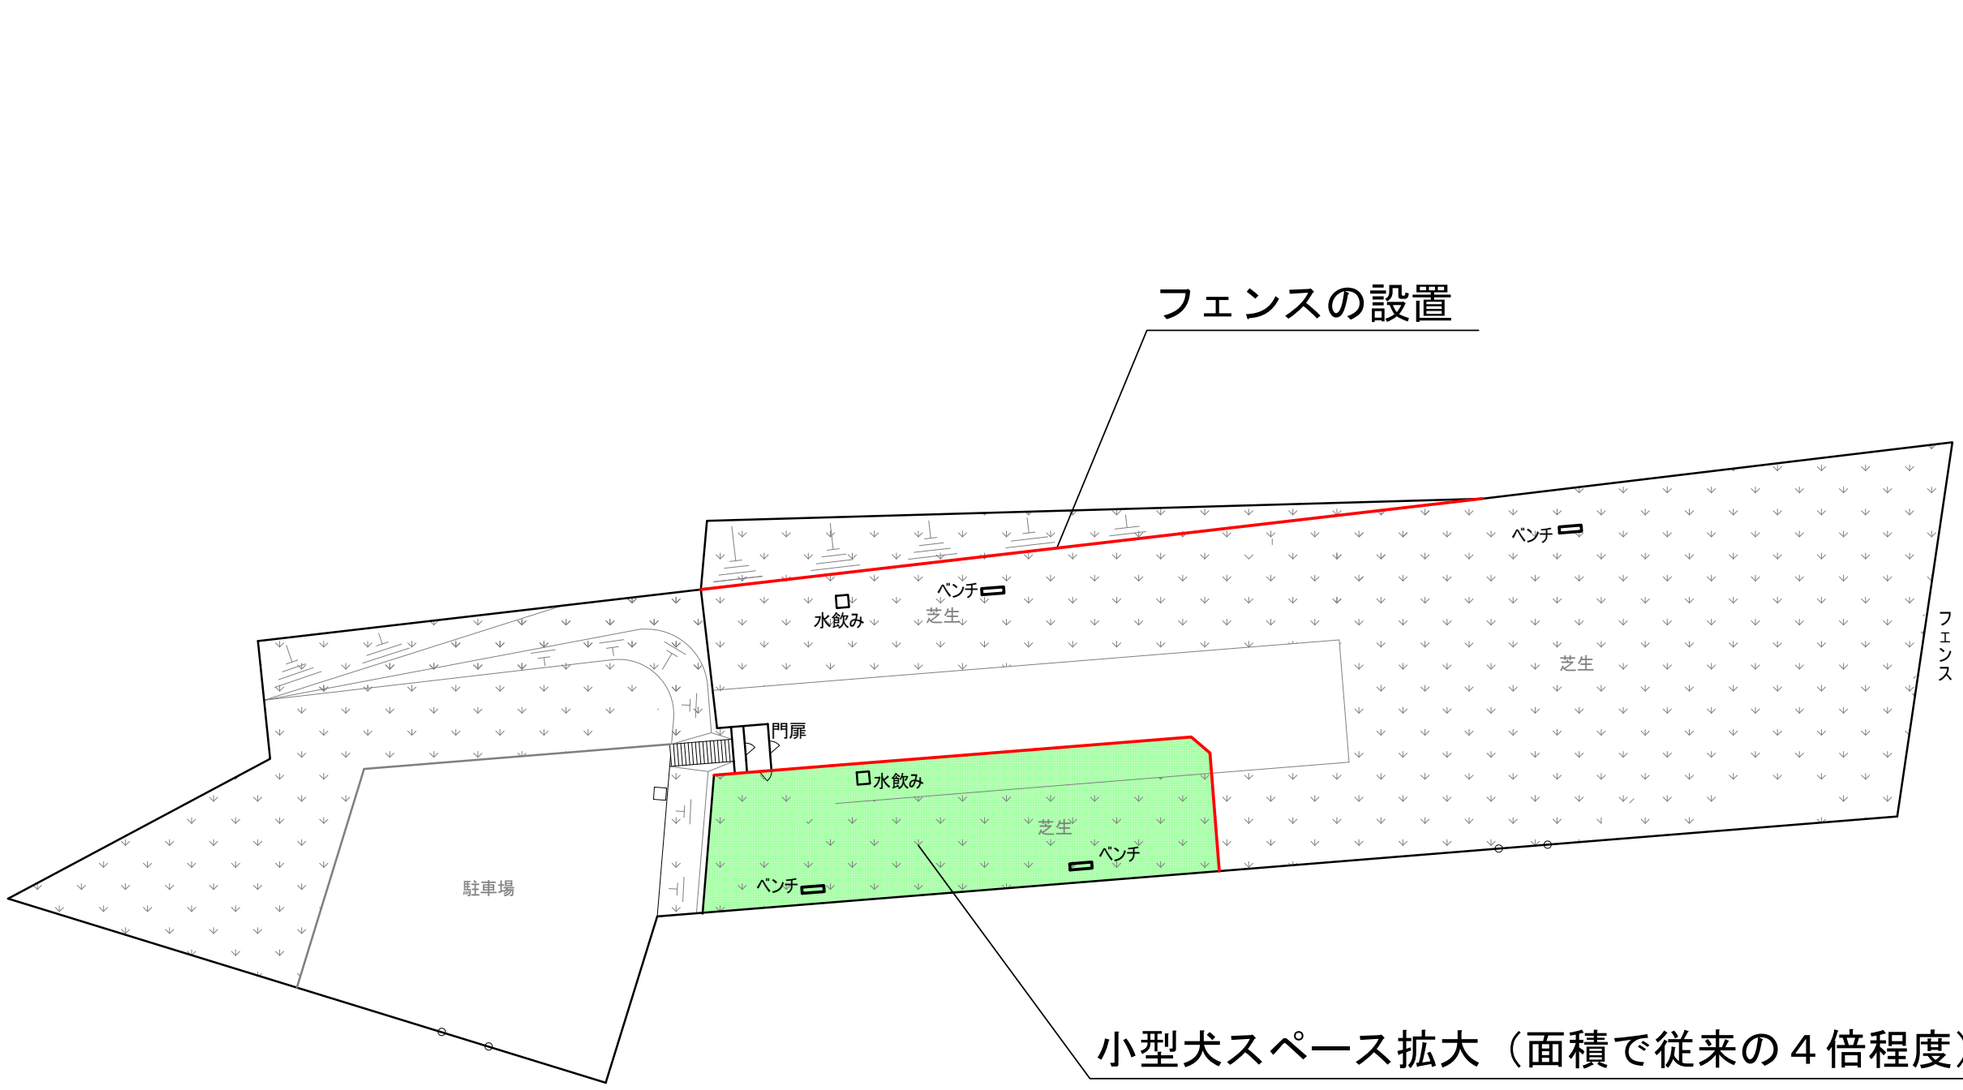

※その他
ベンチ移設・水飲み場移設など