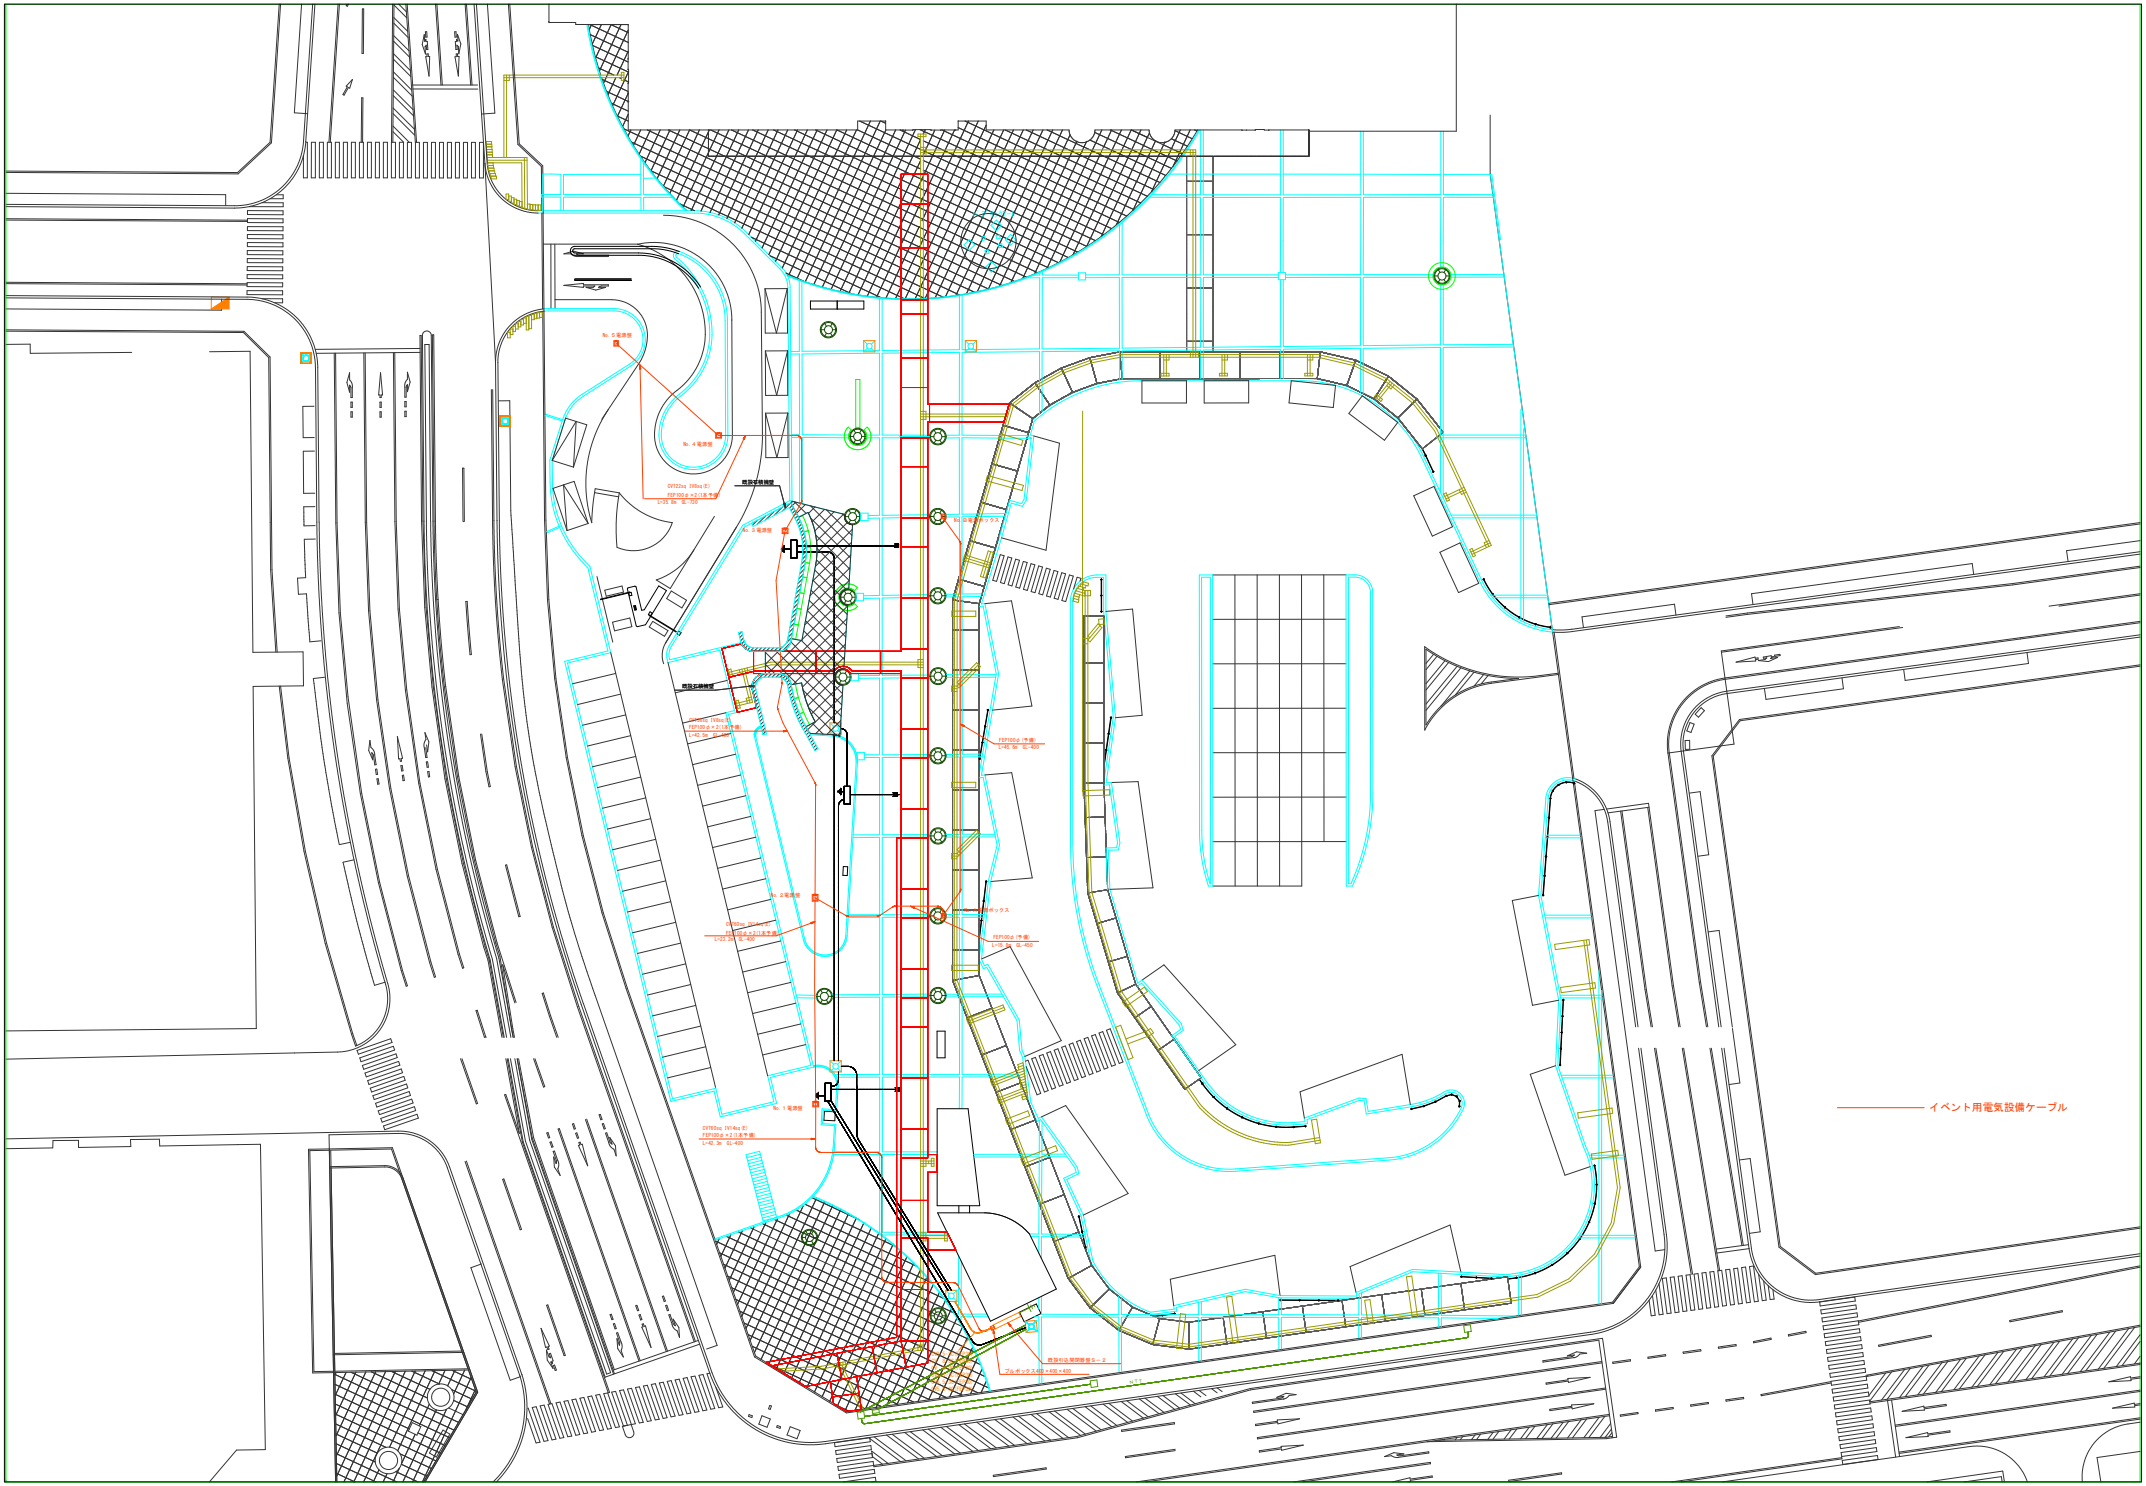
No. 5 電源盤
No. 4 電源盤
No. 3 電源盤
No. 2 電源盤
No. 1 電源盤
No. 5 電源ボックス
No. 2 電源ボックス
FEP100φ（予備）
L=42.3m GL-400
FEP100φ（予備）
L=35.5m GL-355
FEP100φ（予備）
L=42.3m GL-400
CVT22sq（400m巻）
CVT60sq（500m巻）
CVT60sq（500m巻）
CVT60sq（500m巻）
既設石敷舗装
既設石敷舗装
既設付属屋外電灯ケーブル
プルボックス 2,000×600×600
イベント用電気設備ケーブル