都市計画道路 3･4･113号 昭和団地通 変更区域図

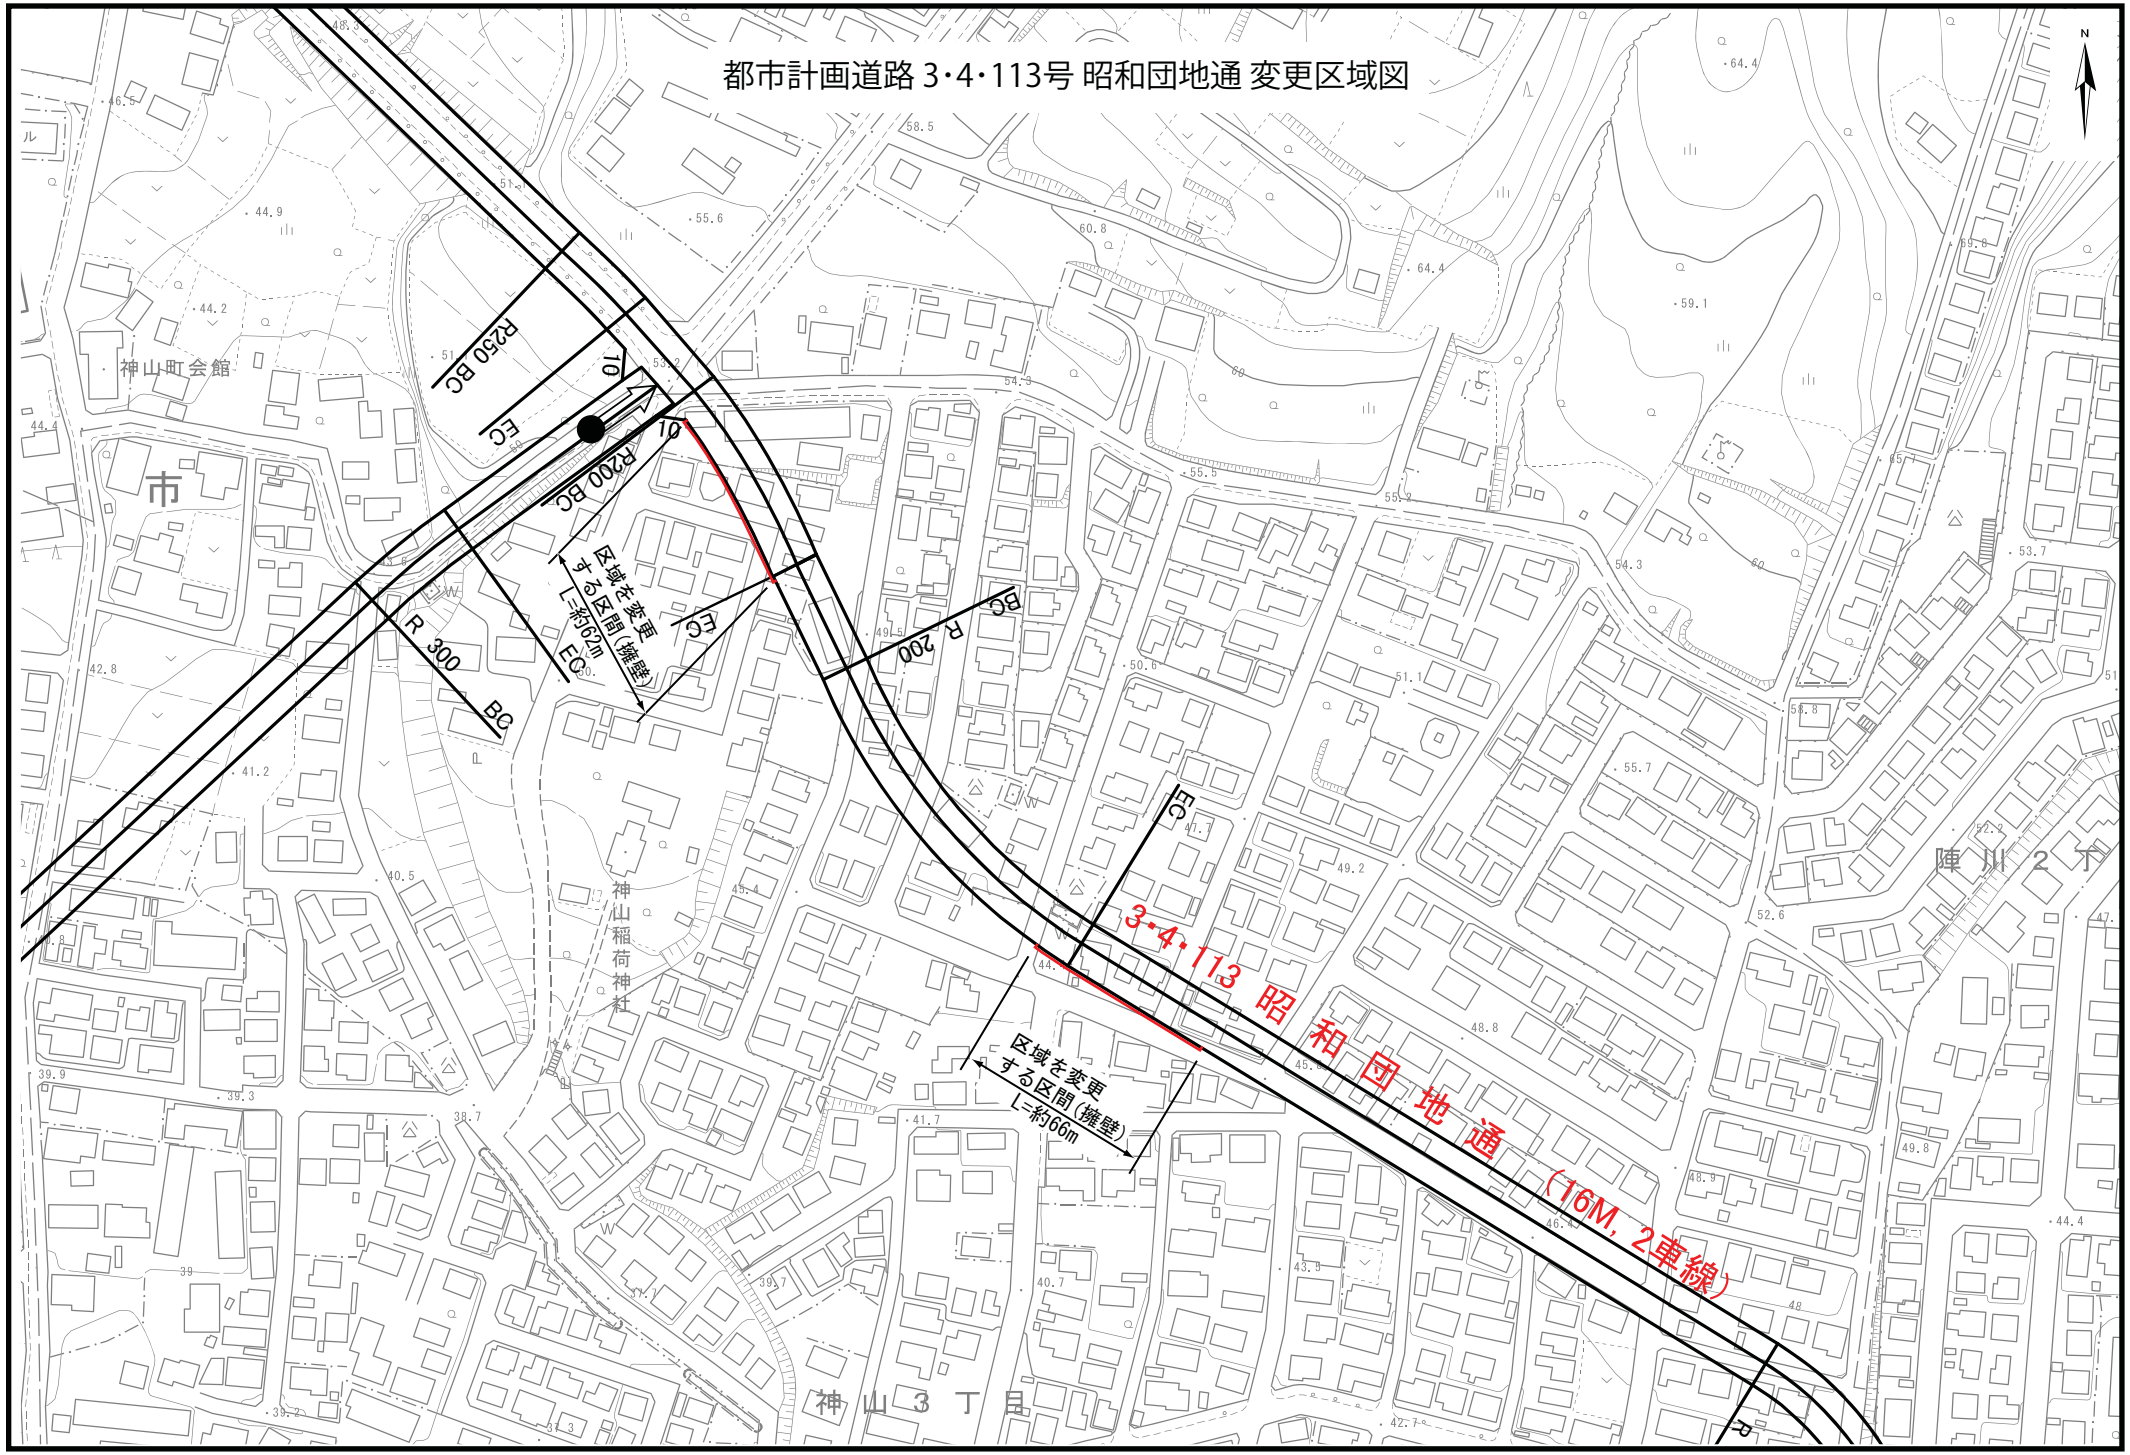

1:2,500