
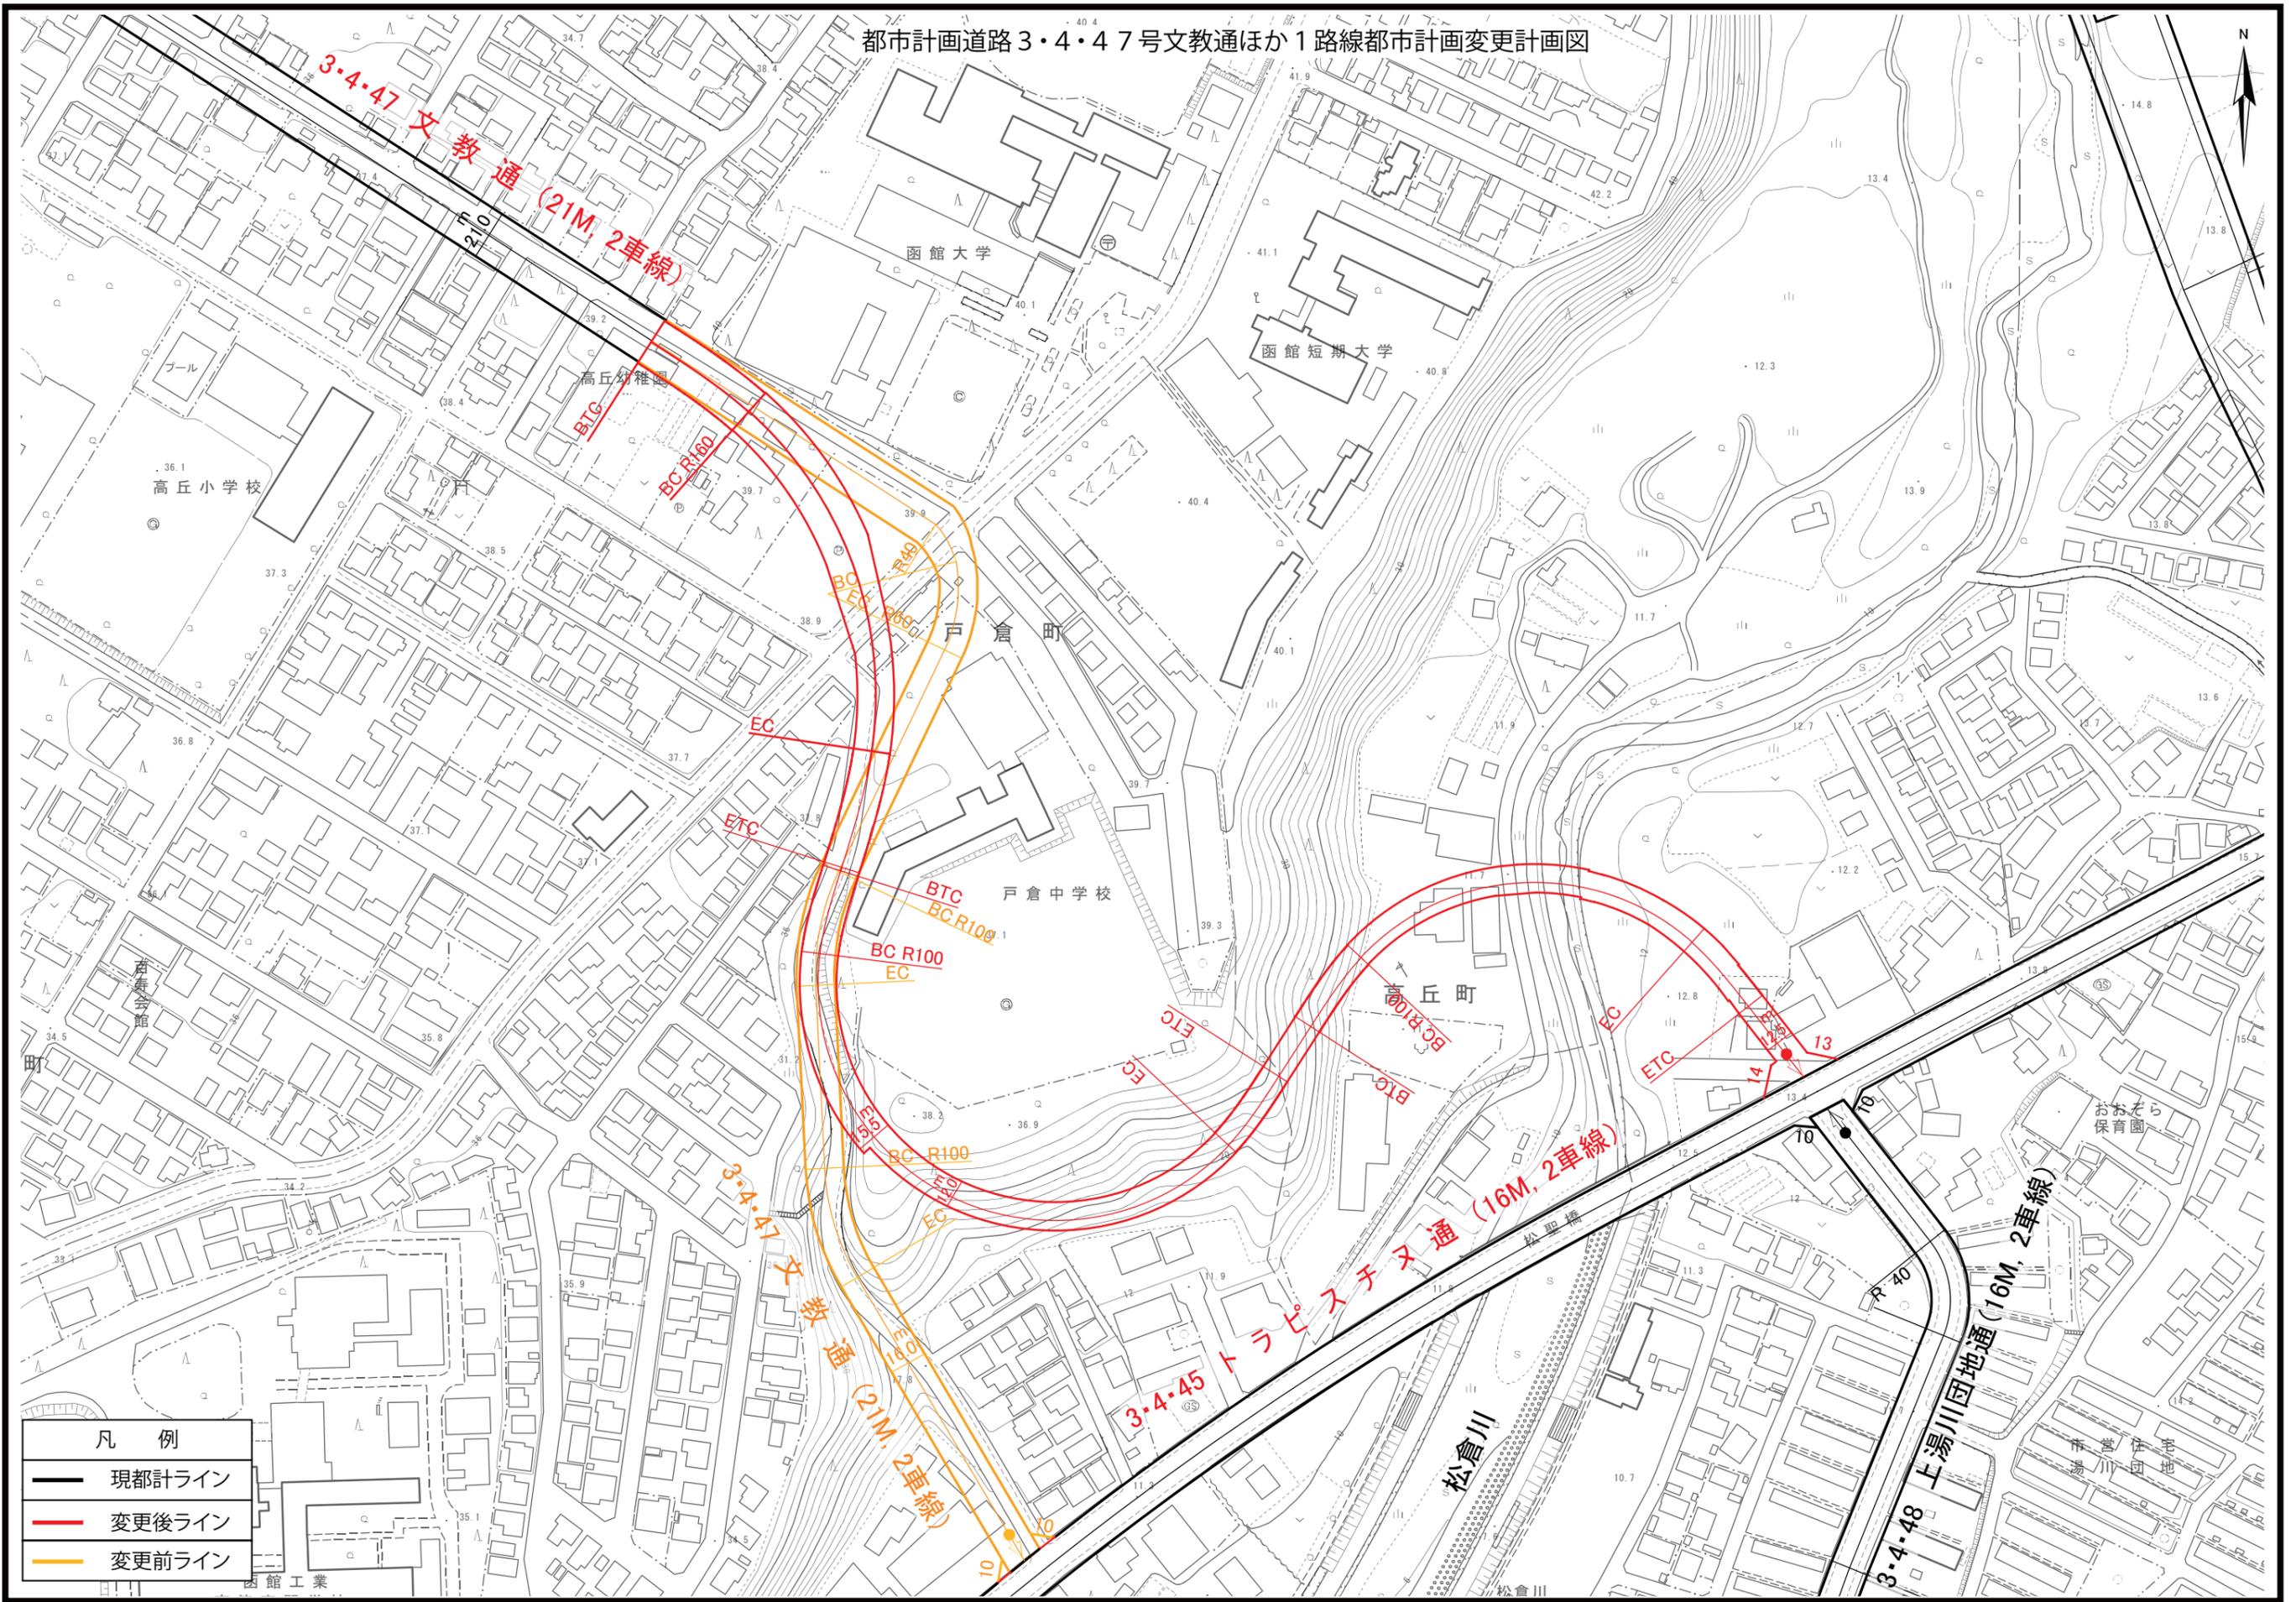
 
 


都市計画道路3・4・47号文教通ほか1路線都市計画変更計画図

 

凡 例	
	現都計ライン
	変更後ライン
	変更前ライン

1 : 2,500