計画図（13-10）抜粋

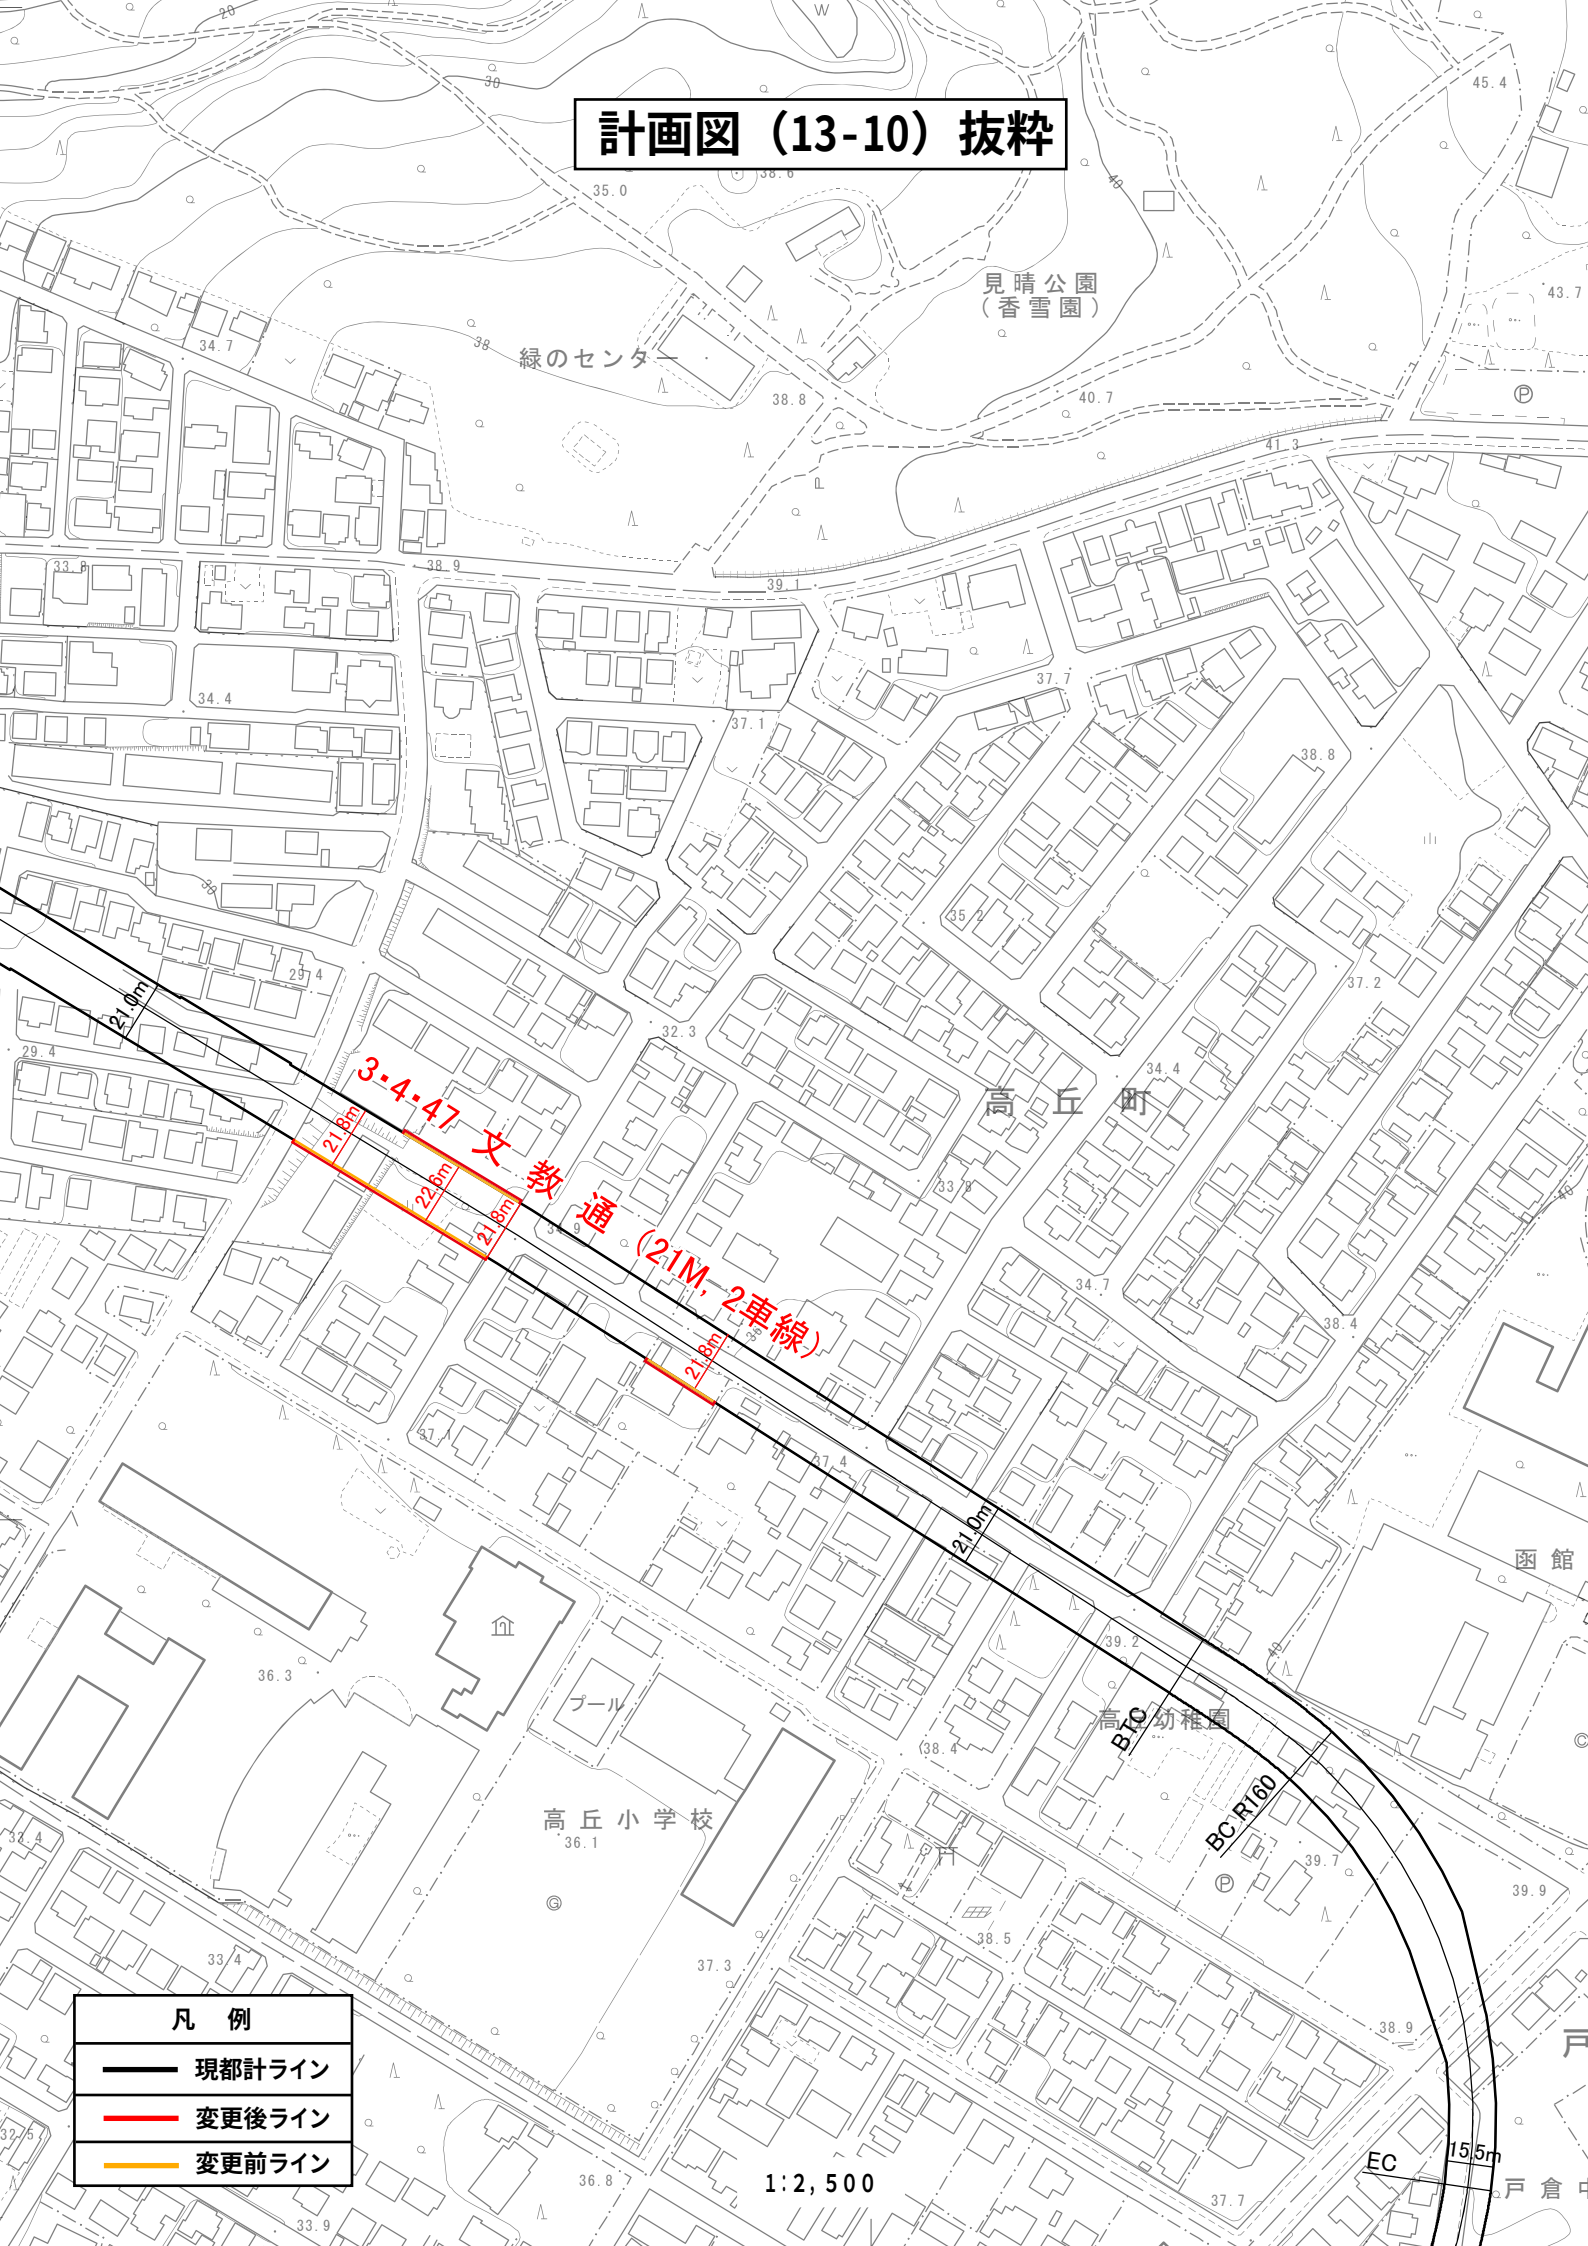
見晴公園
（香雪園）
緑のセンター
高丘町
3・4・47 文教通（21M，2車線）
21.0m
21.6m
22.6m
21.6m
21.6m
21.0m
高丘小学校
プール
高丘幼稚園
函館
BTC
BC R160
EC
15.5m
凡　例
現都計ライン
変更後ライン
変更前ライン
1:2,500